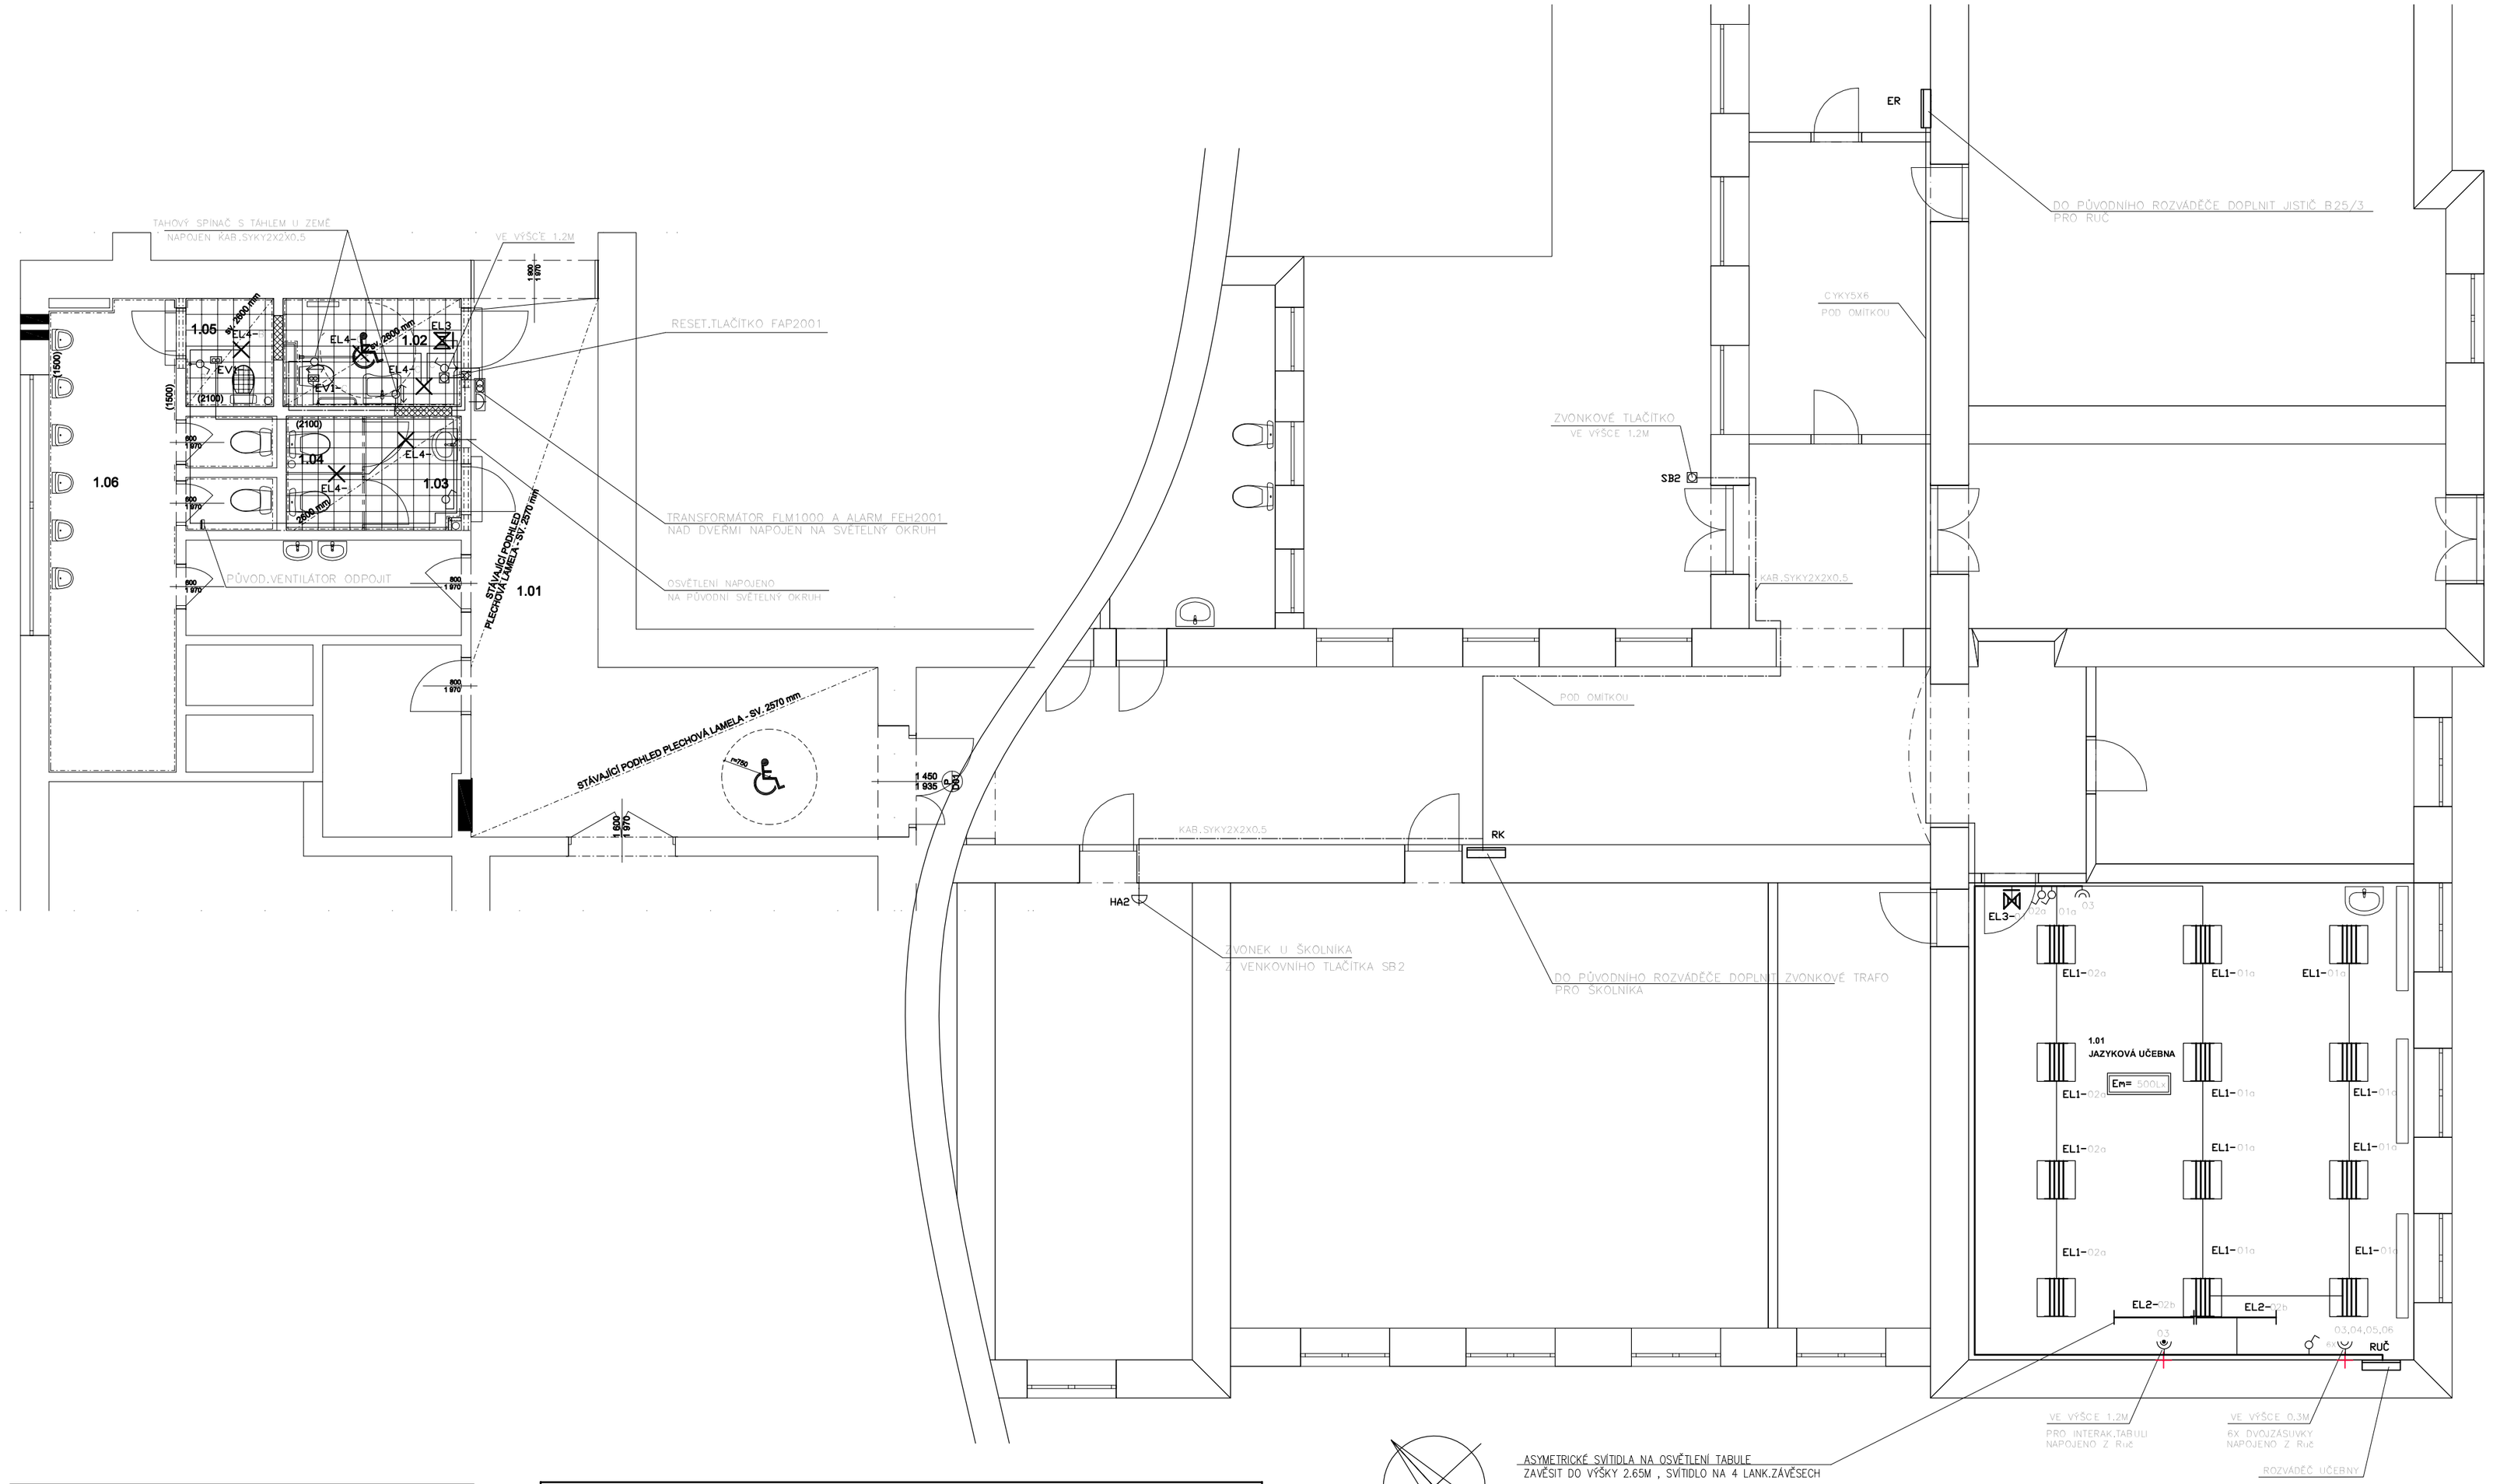

Tabulka místností 1.NP

Č.	Název místnosti	Plocha (m2)	Nášlapná vrstva	Povrchová úprava zdí	Povrchová úprava stropu
1.01	CHODBA	28,69	STÁVAJÍCÍ	STÁVAJÍCÍ	STÁVAJÍCÍ PODHL.
1.02	BB WC	4,76	KERAM. DLAŽBA	KERAM. OBKLAD	SDK PODHLED
1.03	PŘEDSÍŇ WC DÍVKY	5,16	KERAM. DLAŽBA	KERAM. OBKLAD	SDK PODHLED
1.04	WC DÍVKY	2,52	KERAM. DLAŽBA	KERAM. OBKLAD	SDK PODHLED
1.05	ÚKLIDOVÁ MÍSTNOST	2,35	KERAM. DLAŽBA	KERAM. OBKLAD	SDK PODHLED
1.06	WC CHLAPCI	14,23	STÁVAJÍCÍ	STÁVAJÍCÍ	STÁVAJÍCÍ
		57,71 m.			

PŘEHLED PŘÍSTROJŮ

Označ.	Druh	Typové údaje	Poznámka	ks
	vypínač	01		
	vypínač	05		
	tlačítko tahové signální	FAP		
	domovní dvojzásuvka	16A/230V		
	domovní zásuvka	16A/230V		
	domovní dvojzásuvka	16A/230V S PŘEPĚŤOVOU OCHRANOU		
	zásuvka	16A/230V IP44 POD OMÍTKU		
	vypínač IP44	01 POD OMÍTKU		
	SPORÁKOVÝ SPÍNAČ	25A/400V		
HA1	APTICKOAKUST.SIGNALIZACE	24V		
EL	svítidla popsána v TZ			

KÓTOVANÝ VÝVOD VIZ INTERIÉR

Označování el.přístrojů a spotřebičů

2xEL 4–12a
- počet
- druh dle tabulky
- typ dle tabulky
- obvod rozváděče
- část obvodu samostatně ovládaná

ZODP. PROJEKTANT: ING. LADISLAV ZAHRADNÍČEK	PODPIS	Atris Občanská 1116/18, 710 00 Ostrava – Slezská Ostrava
VYPRACOVAL: **ING. MICHAEL KOTAS**		
INVESTOR: **ZÁKLADNÍ ŠKOLA A MATEŘSKÁ ŠKOLA BOHUMÍN, BEZRUČOVA 190, OKRES KARVINÁ, PŘÍSPĚVKOVÁ ORGANIZACE, 735 81 BOHUMÍN**		
NÁZEV AKCE: **VYBUDOVÁNÍ MULTIFUKČNÍ UČEBNY A ZŘÍZENÍ BEZBARIÉROVOSTI NA ZŠ BEZRUČOVA BOHUMÍN**	ČÁST: **TPS-ES**	FORMÁT: **A2**
	DATUM: XII.2019	STUPEŇ: **DPS**
	MÍSTO STAVBY: PARC. Č. 1330 K.Ú. NOVÝ BOHUMÍN	
OBSAH VÝKRESU: PŮDORYS 1.NP	STAVEBNÍ OBJEKT: **SO 01**	ČÍSLO VÝKRESU: D.1.4-02
	MĚŘÍTKO: 1:75	