


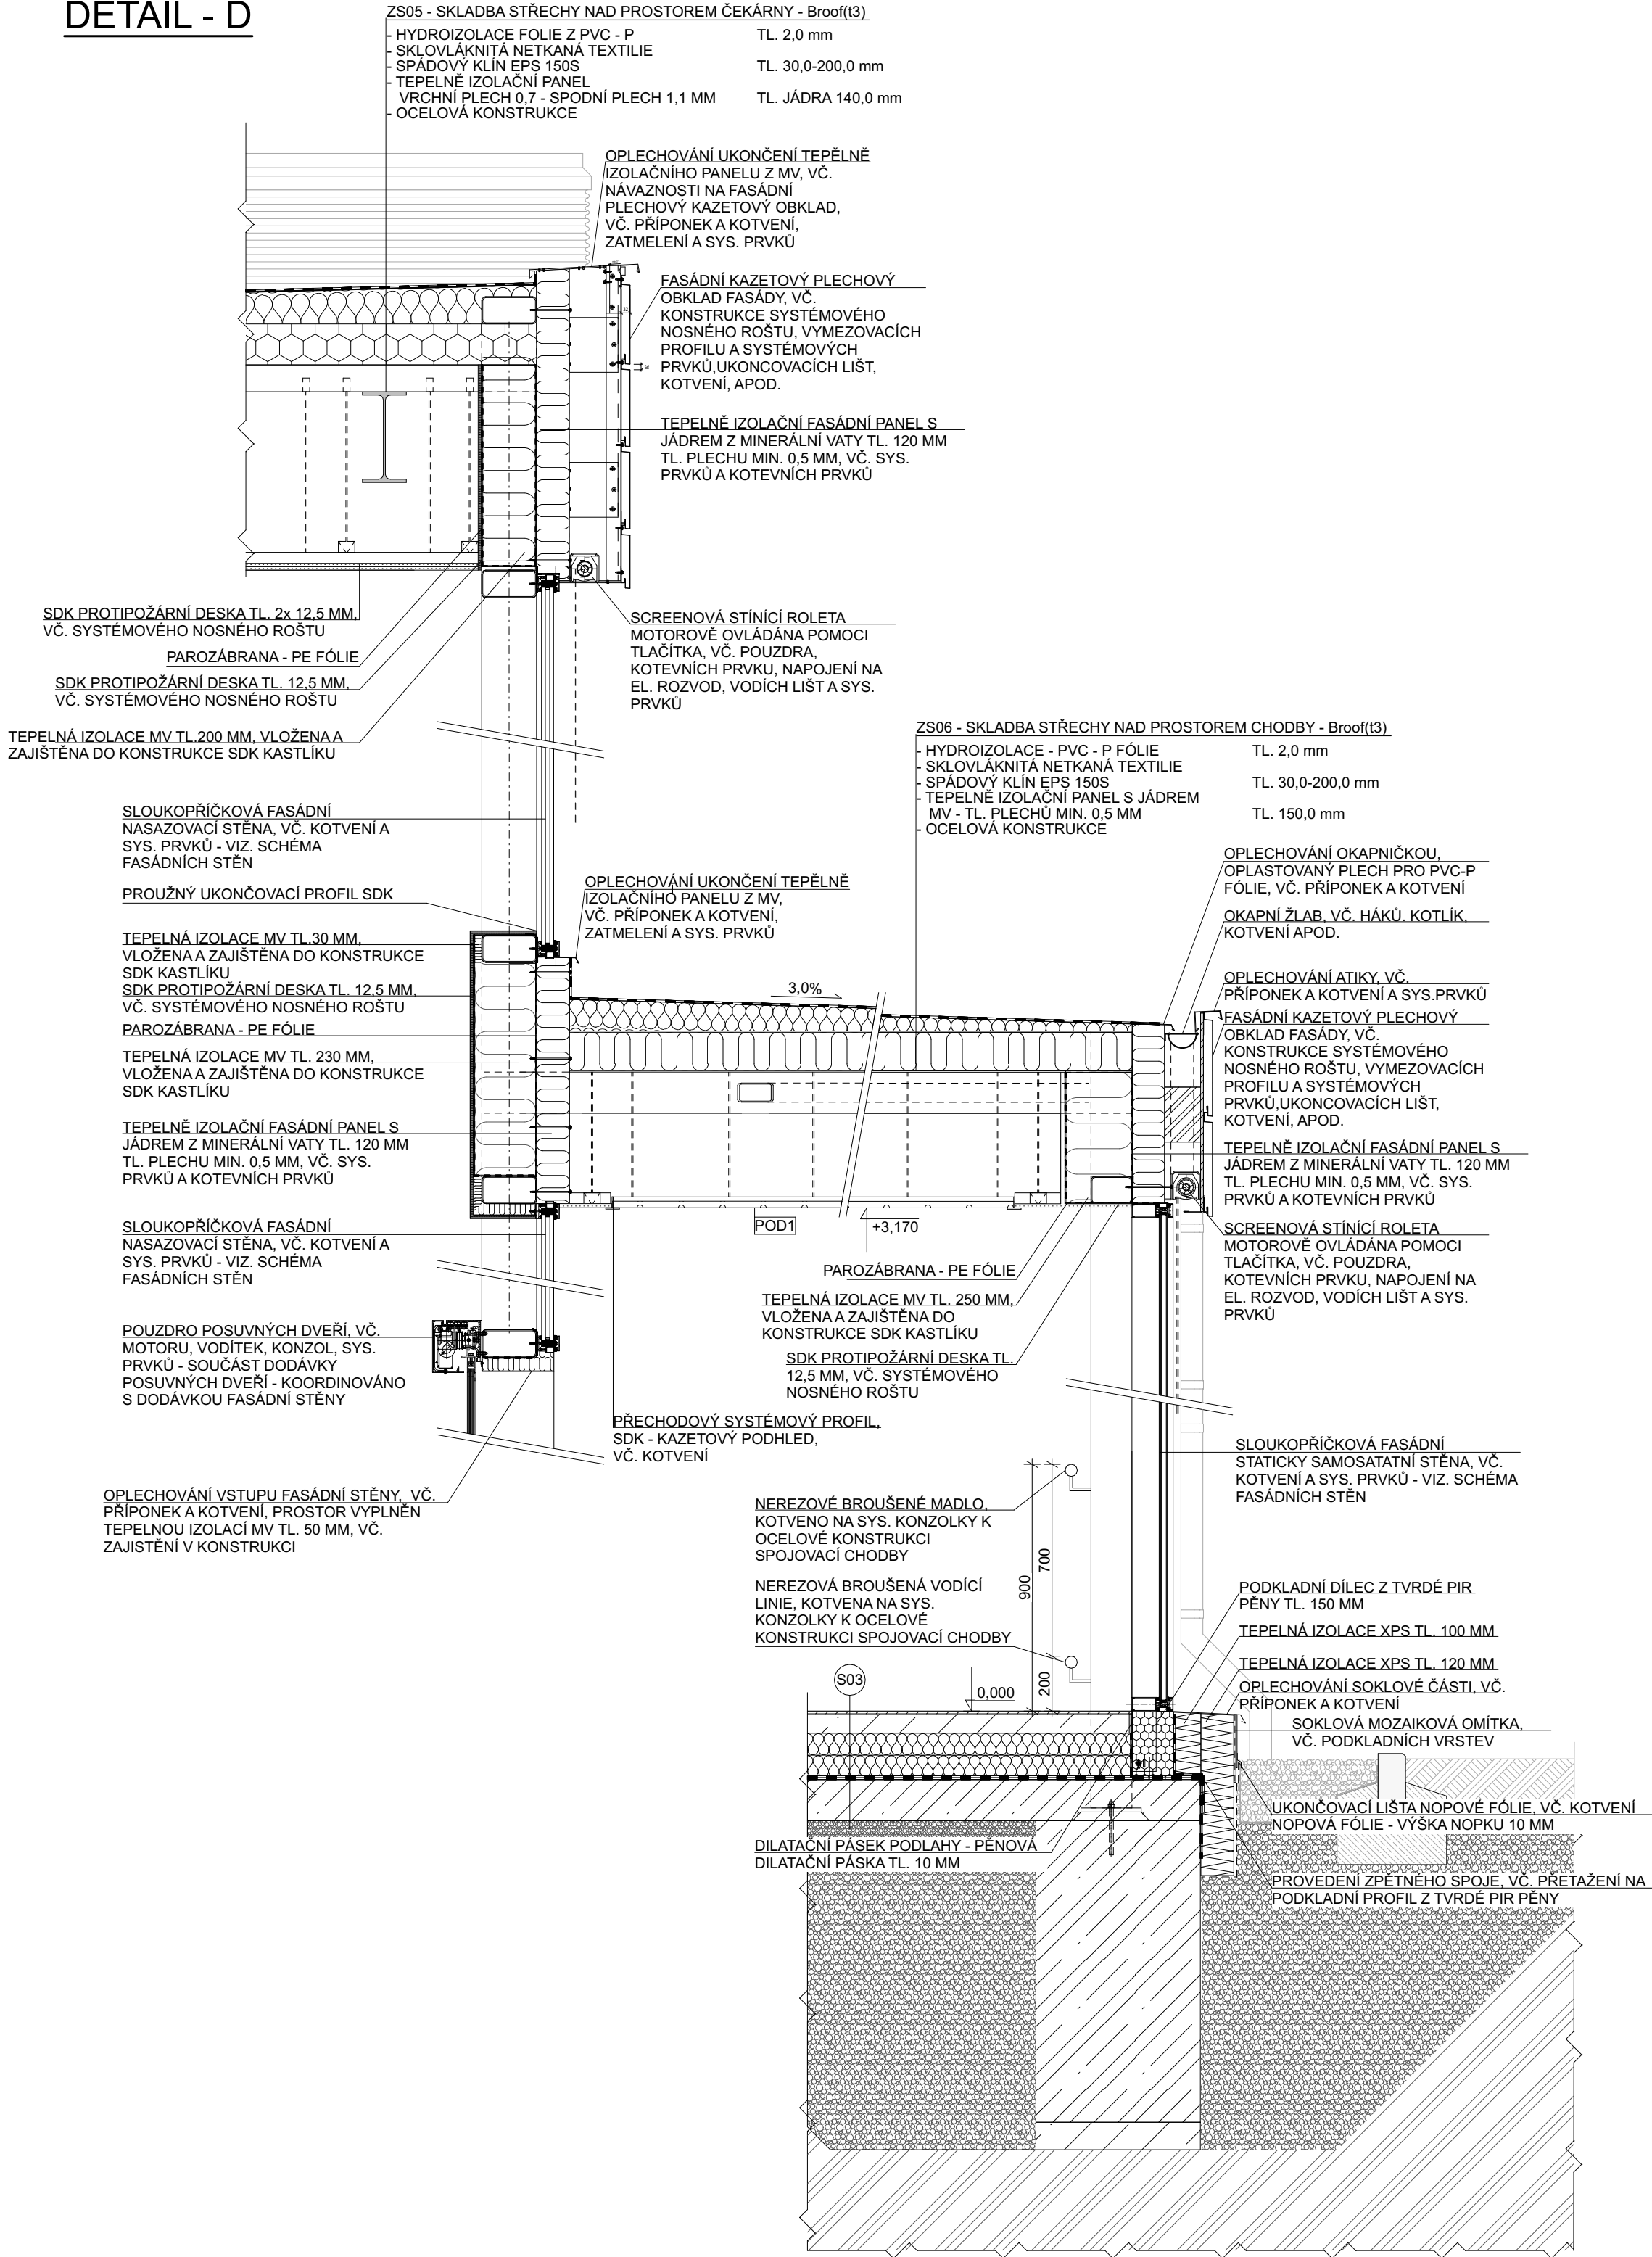

DETAIL - D



AUTORIZACE:

ZODP. PROJEKTANT:	BARBORA KYŠKOVÁ		
VYPRACOVAL:	KAREL ADAMČÍK		
KONTROLOVAL:	BARBORA KYŠKOVÁ		
PROJEKTANT OBJEKTU:			
D.1.1. ARCHITEKTONICKO STAVEBNÍ ŘEŠENÍ			
INVESTOR:			
MĚSTO BOHUMÍN, MASARYKOVA 158, NOVÝ BOHUMÍN, 735 81 BOHUMÍN			
NÁZEV AKCE:			
BOHUMÍNSKÁ MĚSTSKÁ NEMOCNICE - PŘÍSTAVBA AMBULANTNÍHO TRAKTU, VČ. PŘÍJEZDOVÉ KOMUNIKACE A PARKOVIŠTĚ			
STAVEBNÍ OBJEKT:			
.			
JMÉNO VÝKRESU:			
DETAIL - D			

		Občanská 1116/18 710 00 Ostrava - Slezská Ostrava	
MÍSTO STAVBY:		BOHUMÍN	
KATASTRÁLNÍ ÚZEMÍ:		STARÝ BOHUMÍN	
PARCELNÍ ČÍSLO:		1117/1, 470, 476/12, 476/1, 468, 458, 469/4, 460, 477/1, 467	
ČÁST:	STAVEBNÍ	FORMÁT:	-
DATUM:	LEDEN 2021	STUPEŇ:	DPS
ARCHIVNÍ ČÍSLO: XXX			
MĚŘÍTKO:		ČÍSLO VÝKRESU:	
1:20		D.1.1.c)10	