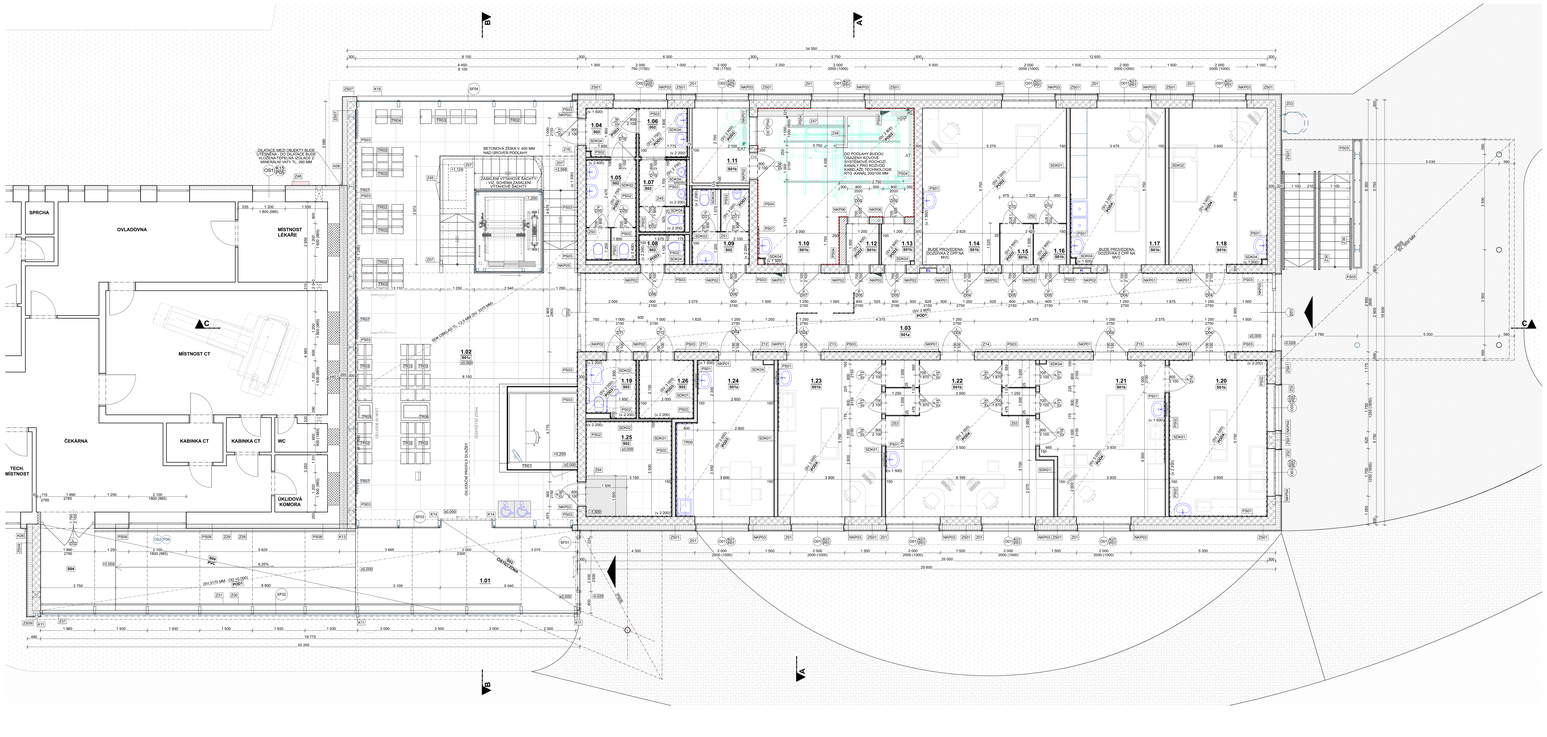
SPRCHA
OVLADOVNA
MÍSTNOST LÉKAŘE
MÍSTNOST CT
ČEKÁRNA
KABINKA CT
KABINKA CT
WC
TECH. MÍSTNOST
MINERÁLNÍ VATOU TL. 200 MM
BETONOVÁ ZDĚNKA V 400 MM
ZELENÁ STŘECHA
BUDE PROVEDENA
DODATEČNĚ
