


2.NP	POPIS	m
2.01	nové tribuna S	5
2.02	nová tribuna J	5
2.03	ochoz	
2.04	věž	1
	CELKEM	24

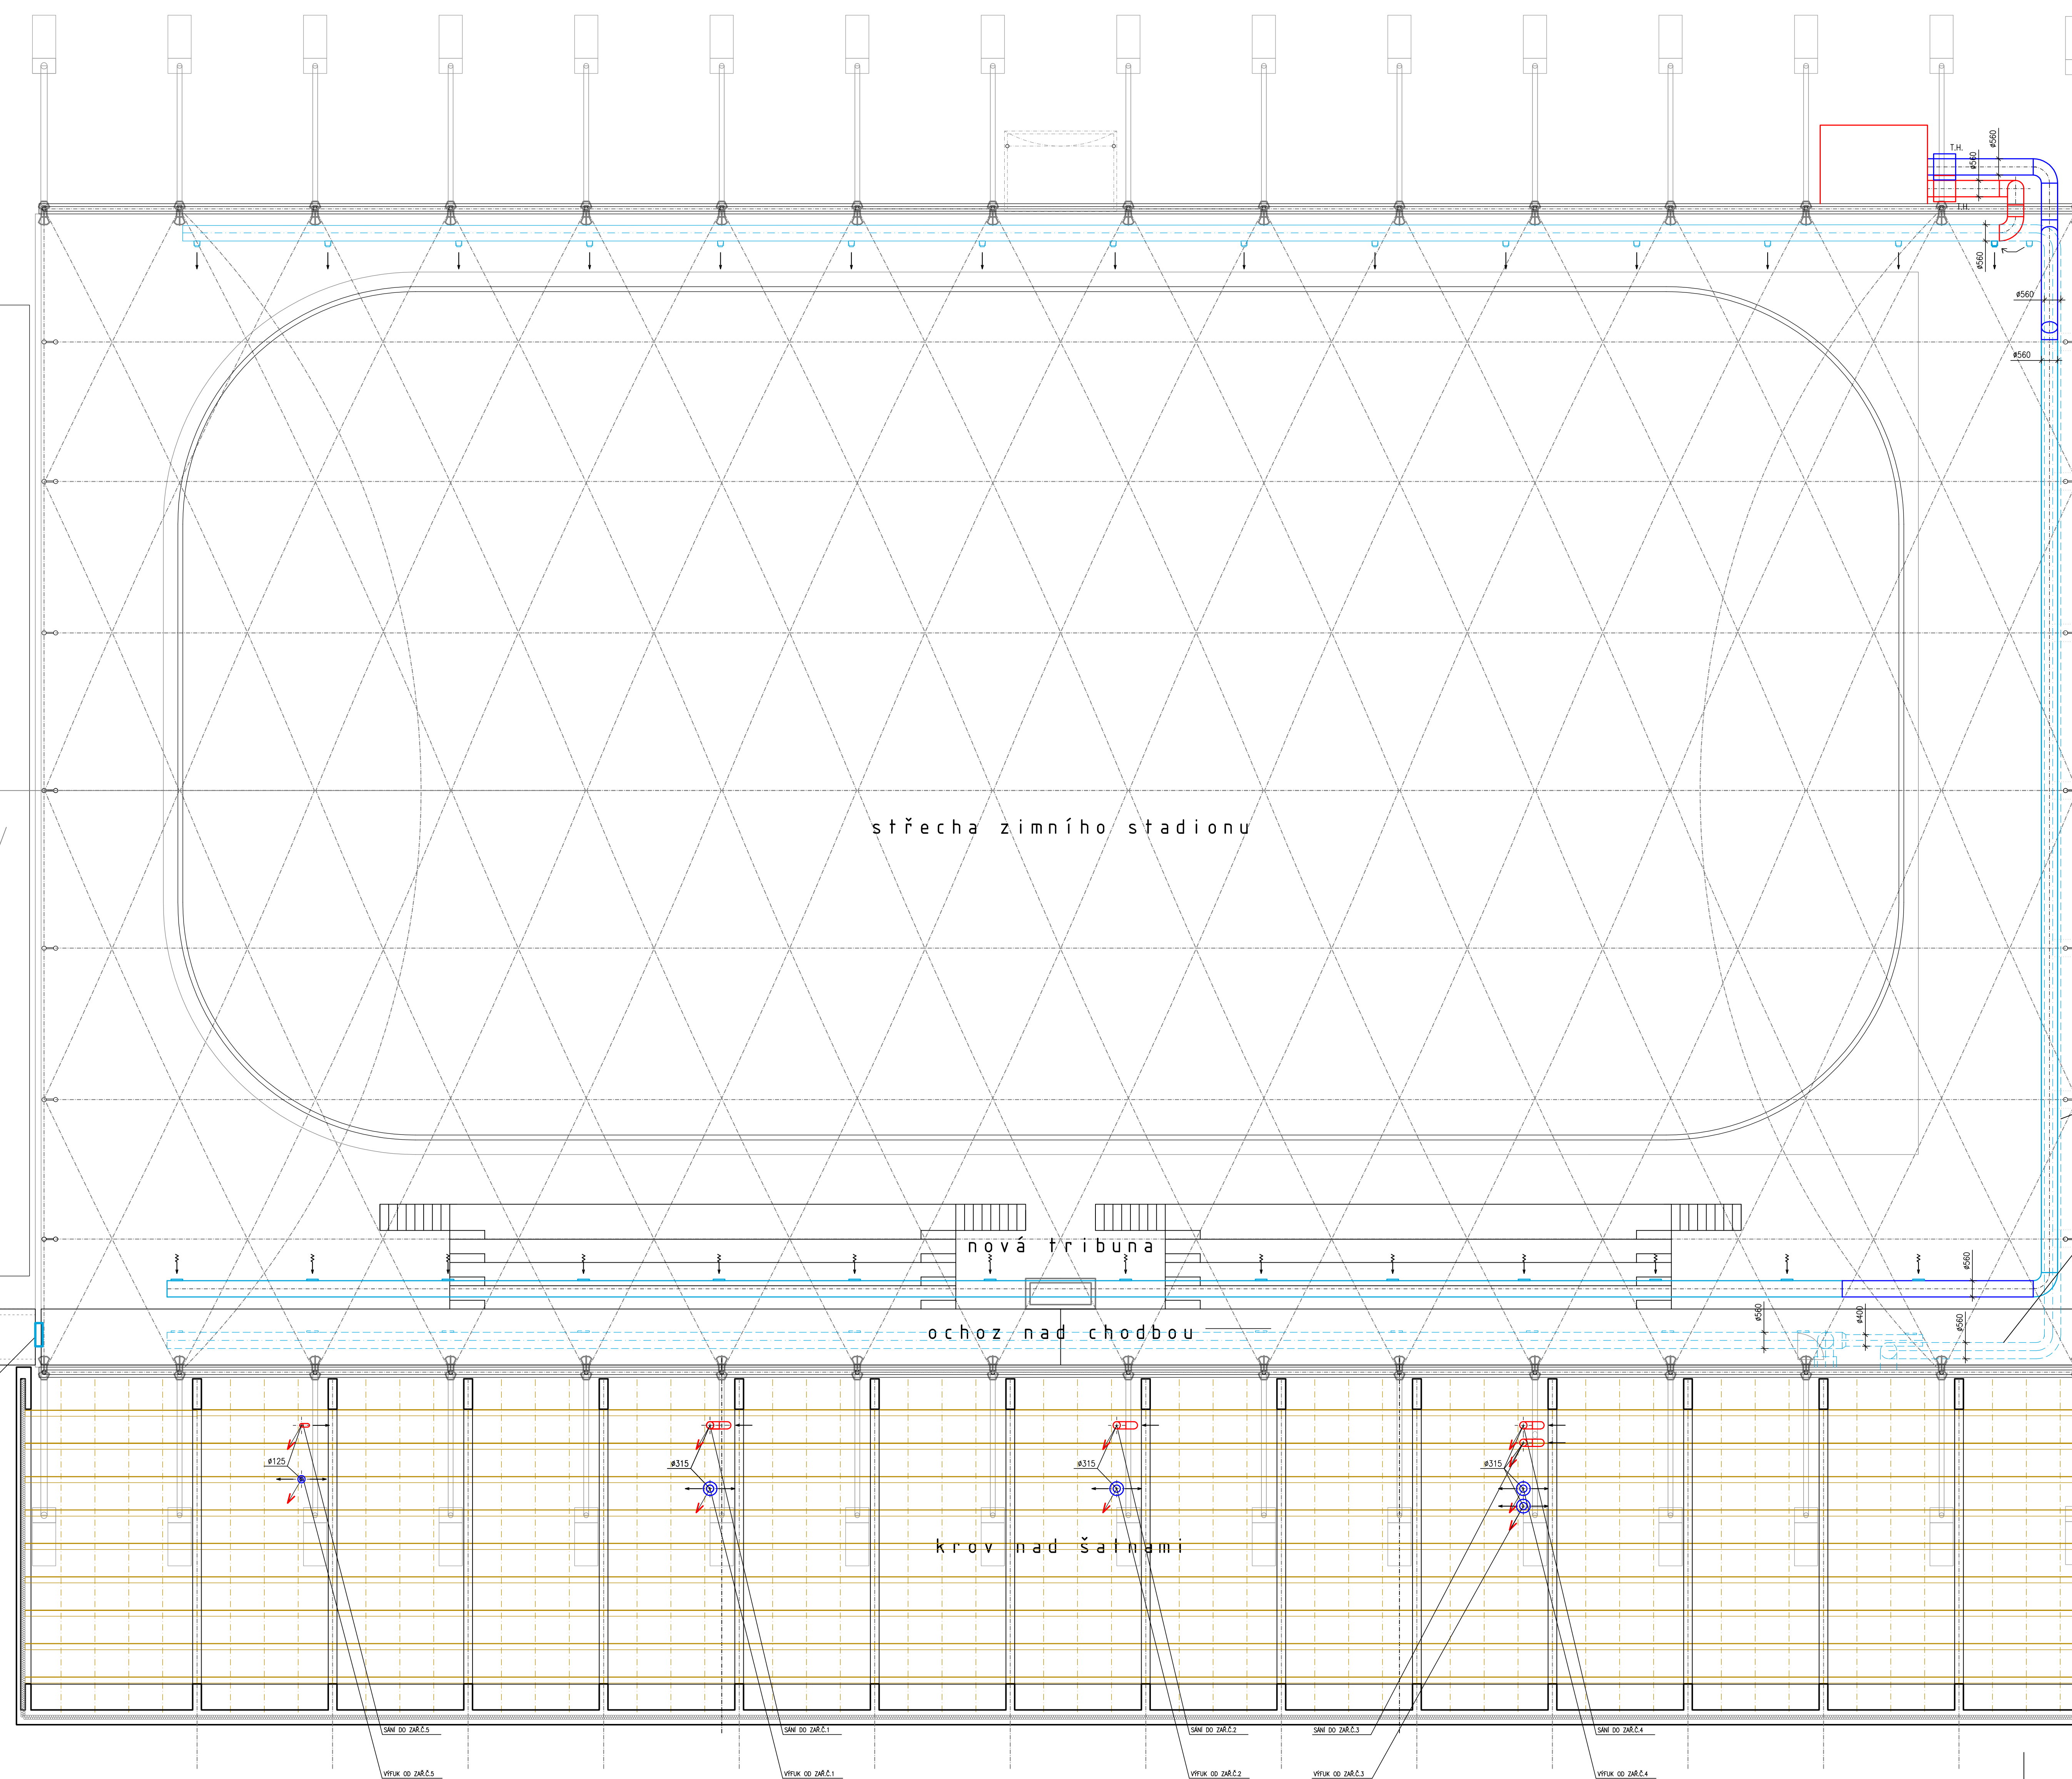




















ZAŘÍZENÍ č.9.2

ZAŘÍZENÍ č.9.1  
DEMONTÁŽ

POZNÁMKA :  
VÝSTĚNÍ VZT PRVKŮ BUDE OCA DO 1M NA STŘEŠNÍ PLÁŠTĚM – POZINK.PLECH

LEGENDA :

-  VZT JEDNOTKY A VENTILATORY
-  VZT PRTIBUJI – PŘÍVOD
-  VZT PRTIBUJI – JÁZDOV
-  VZT PRTIBUJI – PŘÍVODNI
-  VZT PRTIBUJI – ADŽENY – PŘÍVODNI DEMONTÁŽE
-  VZT PRTIBUJI – PŘÍVODNI PREREZUJE
-  OZNAČENÍ PLETIVŮ OZDACE VZT PRTIBUJI L2, 20 M S AL
-  OZNAČENÍ PROTEKTORŮ OZDACE VZT PRTIBUJI K LÉPŠÍ DIFERENCIACI SPECIFIKACE
-  SÍLA VÝSTAV OZDACE
-  VENTILÁTOŘOVÝ DL
-  SÍLAČNÝ – KLASIFIKACE
-  FILTRAČNÍ DL
-  OHŘÍVAČÍ DL – ELEKTROKY
-  OHŘÍVAČÍ DL – PŘÍMÝ VÝPARNÍK
-  REKUPERACE VZUŠNÉHO ZPŮSOBU (TEPLA)
-  TLUMIDLO HLUKU
-  PRTIBU/OVOD VZDUCHU DO MÍSTNOSTI V M3/HOD, VÝNĚMA VZDUCHU ZA HOD
-  PRTIBUJI VZT STUPNA (SPRKA DOLOŽ – KUSŮ)

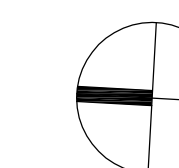

ARCHITEKT I KRCMAROV I	
702 00 Ostrava, Tyršova 1761/14, +420 723 816 227	
eavkrcmarovi@volny.cz	
Autor, architekt	Akad.arch.Vlastimil Krčmář
Projektant, autorizace	Akad.arch.Eva Krčmářová
Datum	8/2019

PROJEKT,PROFESE	VYPRACOVAL	KONTROLOVAL	<b>ing.Marcel HEJTMÁNEK</b> projektová a inžinierska činnosť Vieraška 116323, OLOMOUČ
ing.Marcel HEJTMÁNEK	ing.Marcel HEJTMÁNEK	ing. Petr KUDLÍK	
<i>Marcel Hejtmánek</i>			

INVESTOR : Statutární město Bohumín	KČO 13041498
PROJEKTANT : ING. MARCEL HEJTMÁNEK	MČ: 603819774

MÍSTO : Město Bohumín, parc.č. 1503/3,1503/2, k.ú. Nový Bohumín	e-mail: hejranska@stadion.cz
STAVBA: <b>Nová tribuna a přístavba zimního stadionu v Bohumíně</b>	DATUM 09/2011 STUP. P. D. DSP ČÍS. ZAK. 23-2019

D.1.4 - TECHNIKA PROSTŘEDÍ STAVEB, D.1.4.2 ZAŘ. VZDUCHOTECHNIKY	MĚŘÍTKO	Č.VÝKRES
PŮDORYS 2.NP - KROV	1:100	D.1.4.2.1