


KANALIZACE A VODOVOD
PŮDORYS 1. NP

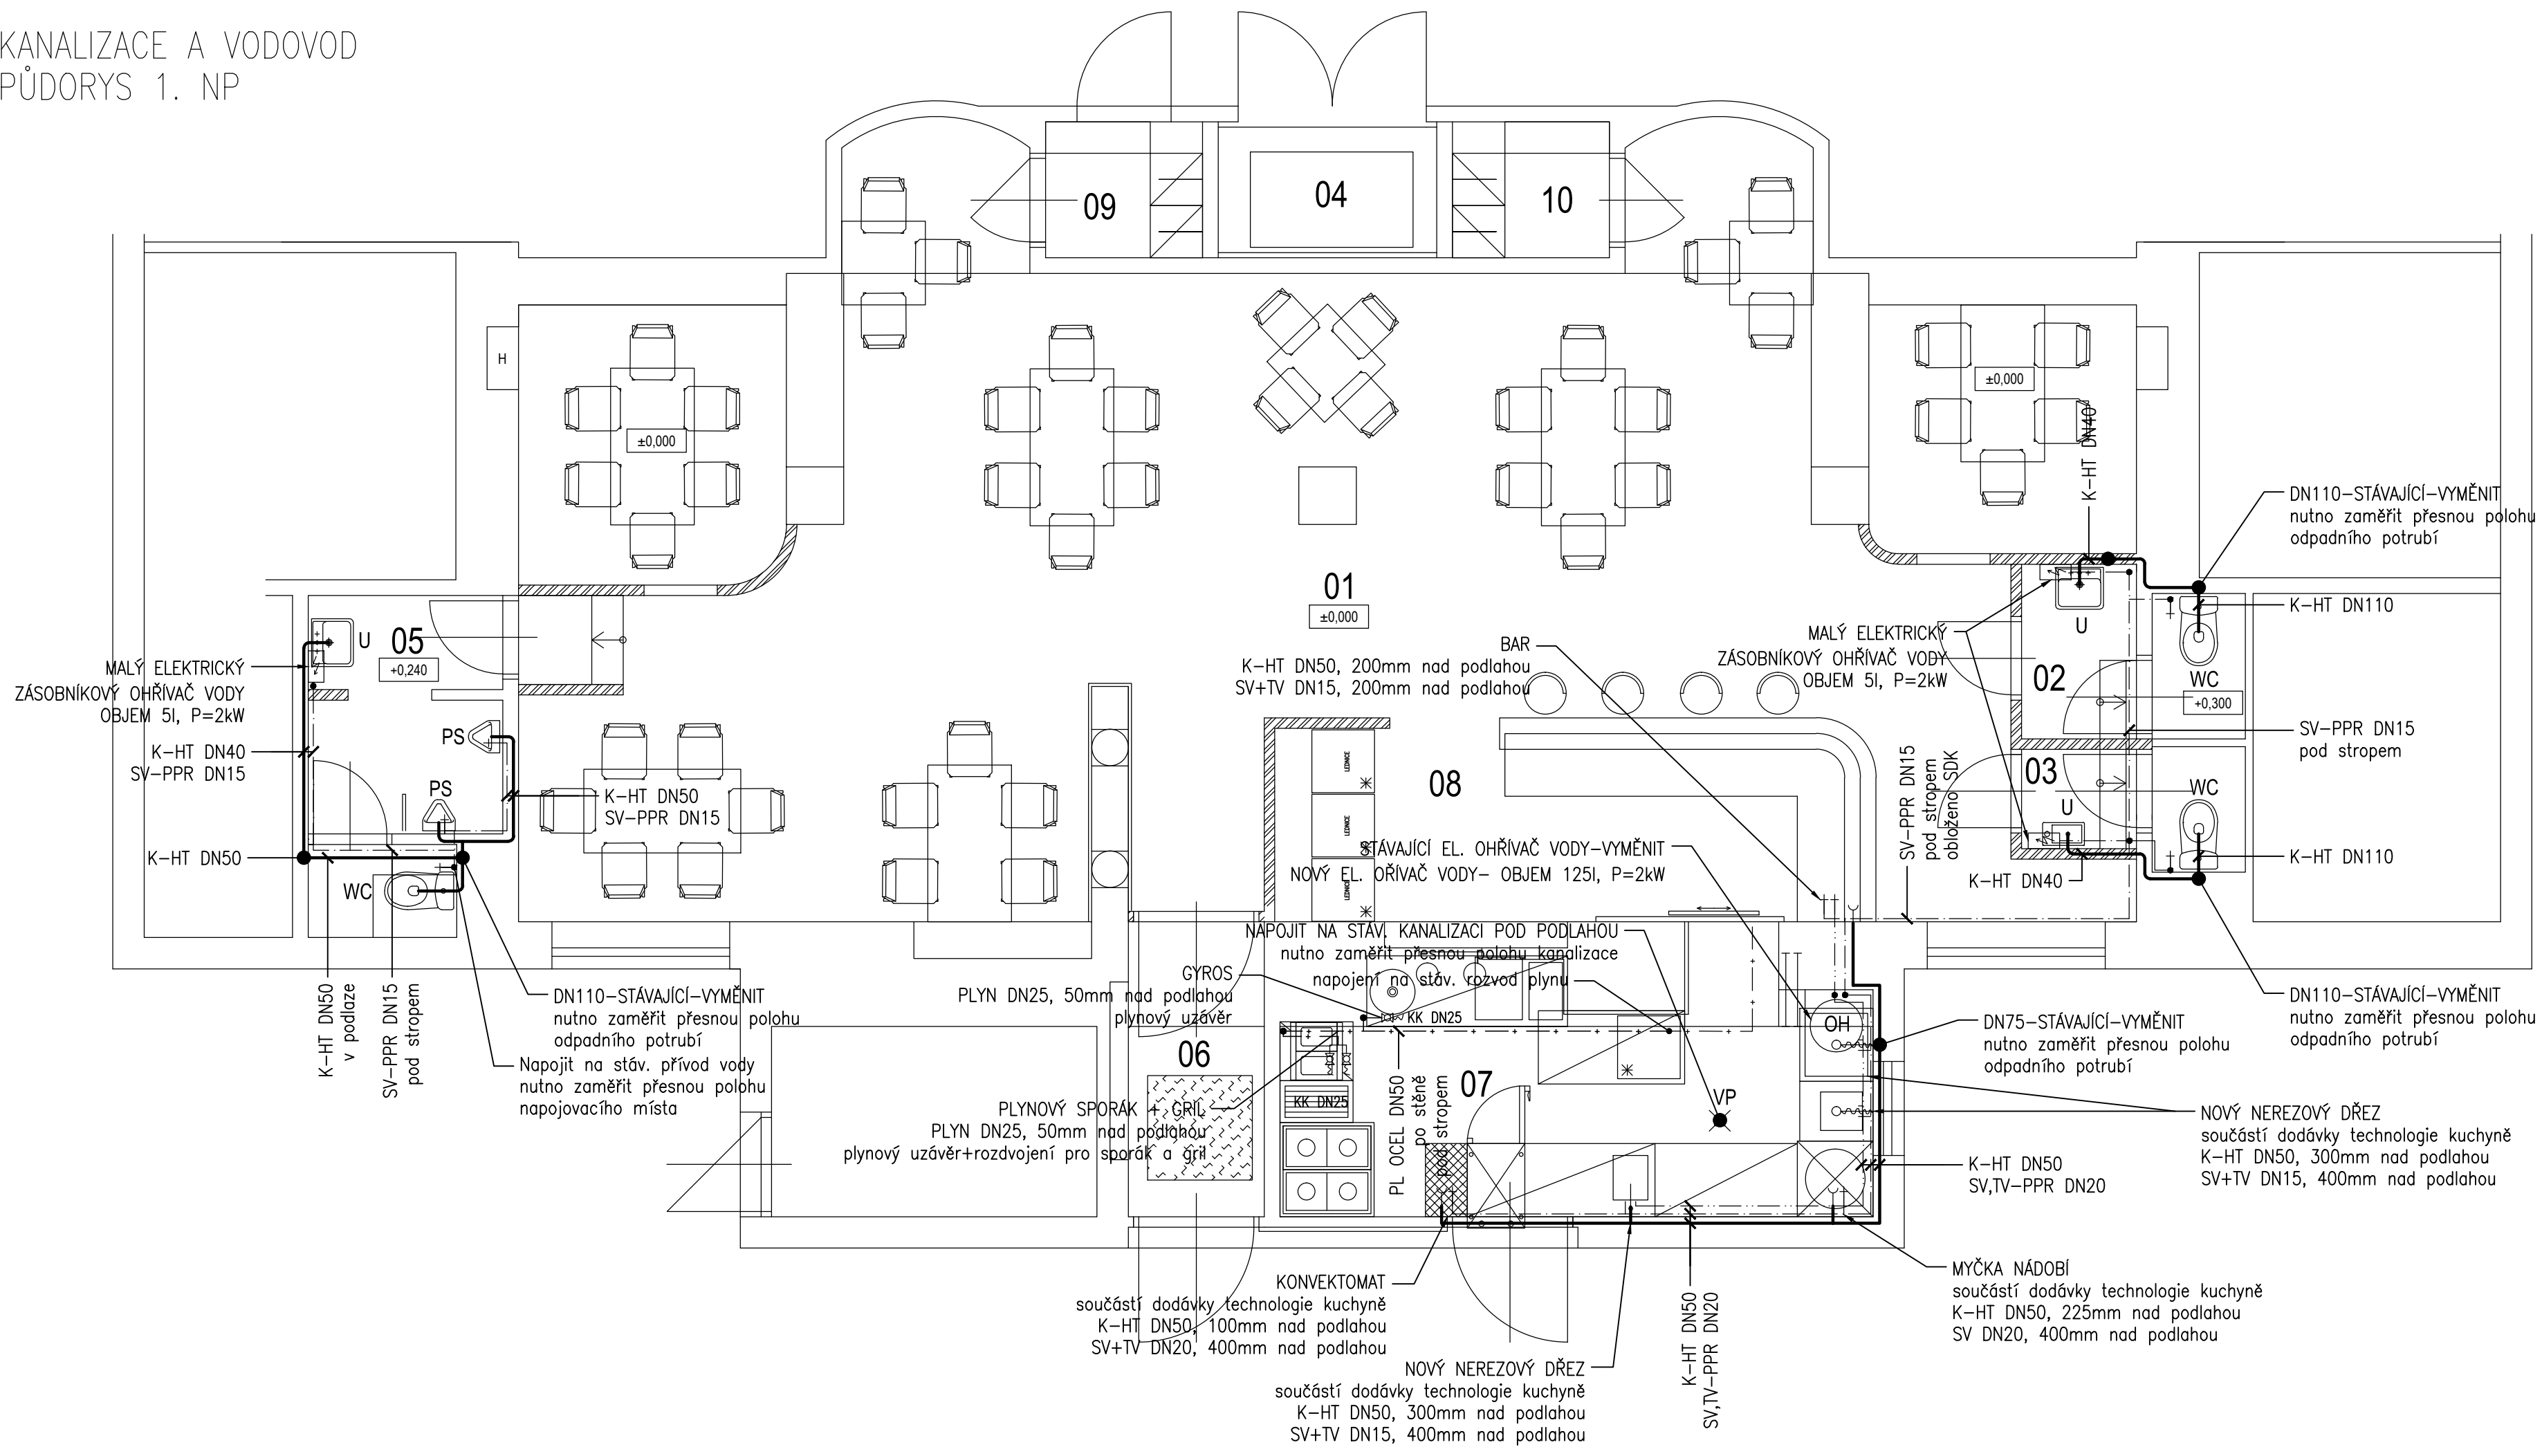

TABULKA MÍSTNOSTÍ

Č.	ÚČEL MÍSTNOSTI	PLOCHA (m²)
01	RESTAURACE	84,40
02	WC ŽENY	3,00
03	WC PERSONÁL	2,50
04	VZT	2,71
05	WC MUŽI	5,50
06	VSTUP	3,50
07	KUCHYNĚ	12,70
08	BAR	10,00
09	ŠATNA	1,95
10	ŠATNA	1,95

LEGENDA ZAŘÍZOVACÍCH PŘEDMĚTŮ


OZNAČENÍ	POPIS
U	NOVÉ UMYVADLO KERAMICKÉ
WC	NOVÝ KOMBI KLOZET
PS	NOVÝ PISOÁR KERAMICKÝ
OH	OHŘÍVAČ TEPLÉ VODY
VZT	REKUPERAČNÍ JEDNOTKA VZT
KLM	KLIMATIZAČNÍ JEDNOTKA

LEGENDA POTRUBÍ

GRAF. ZNAČKA	POPIS
—	NOVÁ SPLAŠKOVÁ KANALIZACE
- - -	NOVÁ SPLAŠKOVÁ KANALIZACE POD STROPEM
— · — · —	NOVÉ POTRUBÍ STUDENÉ VODY
— · — · —	NOVÉ POTRUBÍ TEPLÉ VODY

POZNÁMKY
DOJDE K DEMONTÁŽI SANITÁRNÍHO VYBAVENÍ, UMYVADLA, WC MÍSY, PISOÁRY, BATERIE.
PO STAVEBNÍCH ÚPRAVÁCH A PO PROVEDENÍ NOVÝCH ZDRAVOTNĚ TECHNICKÝCH ROZVODŮ
BUDOU NAINSTALOVÁNY NOVÉ ZAŘÍZOVACÍ PŘEDMĚTY, VČETNĚ NOVÝCH PÁKOVÝCH BATERII.
STÁVAJÍCÍ ROZVODY VODY A KANALIZACE BUDOU DEMONTOVÁNY.
BUDOU PROVEDENY DŘÁŽKY PRO NOVÉ ROZVODY.

2				
1				
Č. změny	Předmět změny	Změnu provedl	Podpis	Datum

Vedoucí projektant – HIP		Ing. Ludmila Rojíčková	 <div>STATIKA, PROJEKCE S.R.O. Havlíčkovo náměstí 2728/38 702 00 Ostrava–Moravská Ostrava Česká republika www.rpprojekt.cz IČ: 278 51 443 DIČ: CZ27851443</div>	mobil: +420 775 33 43 18 +420 777 19 20 39	
Projektant		Ing. Jolanta Sabelová		e-mail: rojickova@rpprojekt.cz polach@rpprojekt.cz	
Vypracoval		Ing. Jolanta Sabelová			
Stavebník		město Bohumín, Masarykova 158, 735 81 Bohumín			
Název stavby: Stavební úpravy restaurace, ul. Studentská 781, Bohumín					
Část: D-1.4.1 - Zdravotechnika					
Název výkresu: Kanalizace a vodovod - půdorys 1.NP					
			Profese	Vzduchotechnika	
			Č. zak.	010619	
			Stupeň	DPS	
			Datum	03/2021	
			Formát	4x A4 (A2)	
			Měřítko	Číslo výkresu	
			1:50	010619-D.1.4.1-2A	