


SKLADBA S2 - PODLAHA TERASY


TERASOVÉ PRKNO WPC - PLNÝ PROFIL 25 mm
 PODKLADOVÉ TRÁMKY - PLNÝ PROFIL 70x45 mm
 REKTIKACIŇNÍ TERÉ 380 mm
 ŠTĚRKOVÝ NÁSP 150 mm
 ROSTLÝ TERĚN

SKLADBA S1 - PODLAHA


TERASOVÉ PRKNO WPC – PLNÝ PROFIL 25 mm
 PODKLADOVÉ TRÁMKY – PLNÝ PROFIL 4,5x45 mm
 REKTIKIFICAČNÍ TERČE 22-55 mm
 HYDROIZOLACE
 SPÁDOVÁ VSTAVA – BETONOVÁ MAZANINA 50-130 mm
 HYDROIZOLACE
 ŽELEZOBETONOVÁ ZÁKLADOVÁ DESKA 150 mm
 ŠTĚRKOVÝ NÝSYP 150 mm
 RÁSTLÝ TERÉN

REKTIFIKAČNÍ TERČE H 365 - 445 mm


										
Kód	H (mm)	Základna		Šroub		Hlava		Prodloužení		Balení (ks)
		H	D	H	D	D	H	ks		
24-1-365-445	365-445	93	200	160	100	120	126	2	25	

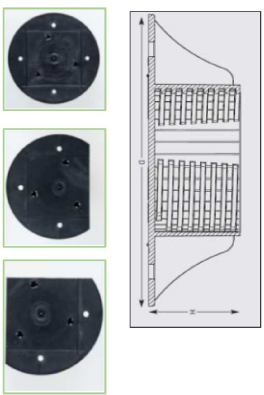

Základna je Ø 200 mm, s vnitřním záviem. Na spodní straně je vyznačen okraj pro odříznutí v případě instalace u stěny nebo rohu

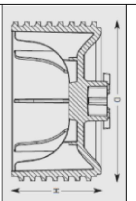

Šroub má závit pro možnost přesné výškové nivelace.

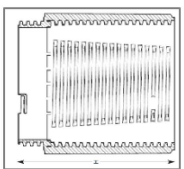


**Prodloužení
h 126 mm
umožňuje
nastavit výšku
terče až do 445
mm pomocí 2 ks.**



Hlava se jednoduše nasadí na šroub. Je otáčecí pro případ dodatečné výškové nivelace.

REKTIFIKAČNÍ TERČE H 22-35 mm

	Kód	H (mm)	Zákadna		Šroub		Hlava	Balení (ks)
	24-1-22-35	22-35	H	D	H	D	D	25
			15	200	20	95	120	

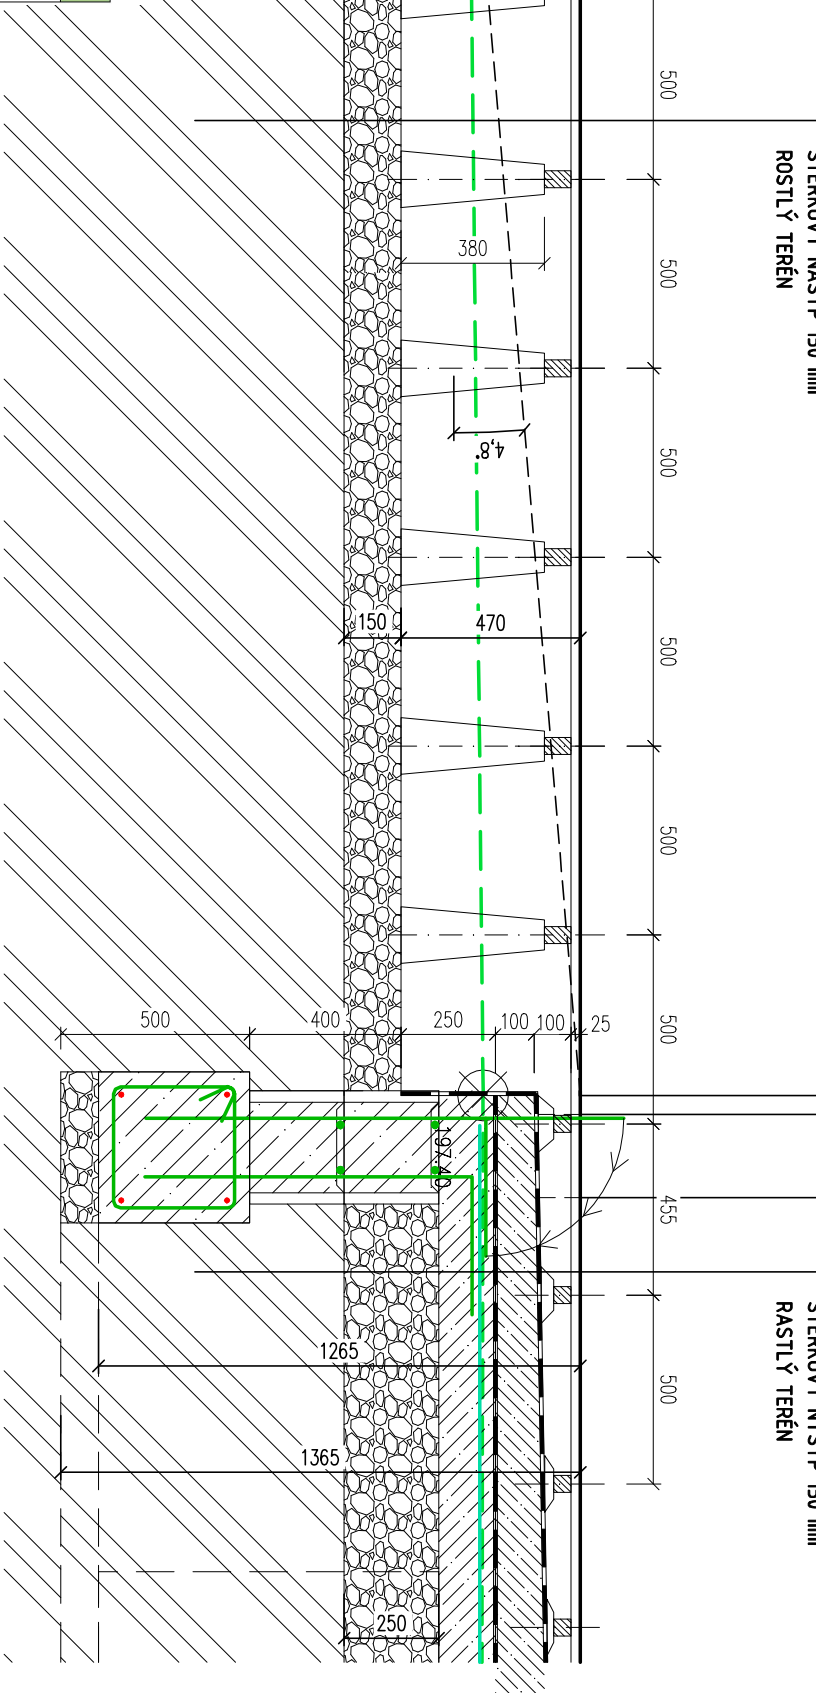[illegible]