


KOORDINAČNÍ SITUACE

M1:250

STÁTNÍ HRANICE

Polská republika
Česká republika
k.ú. Kopytov

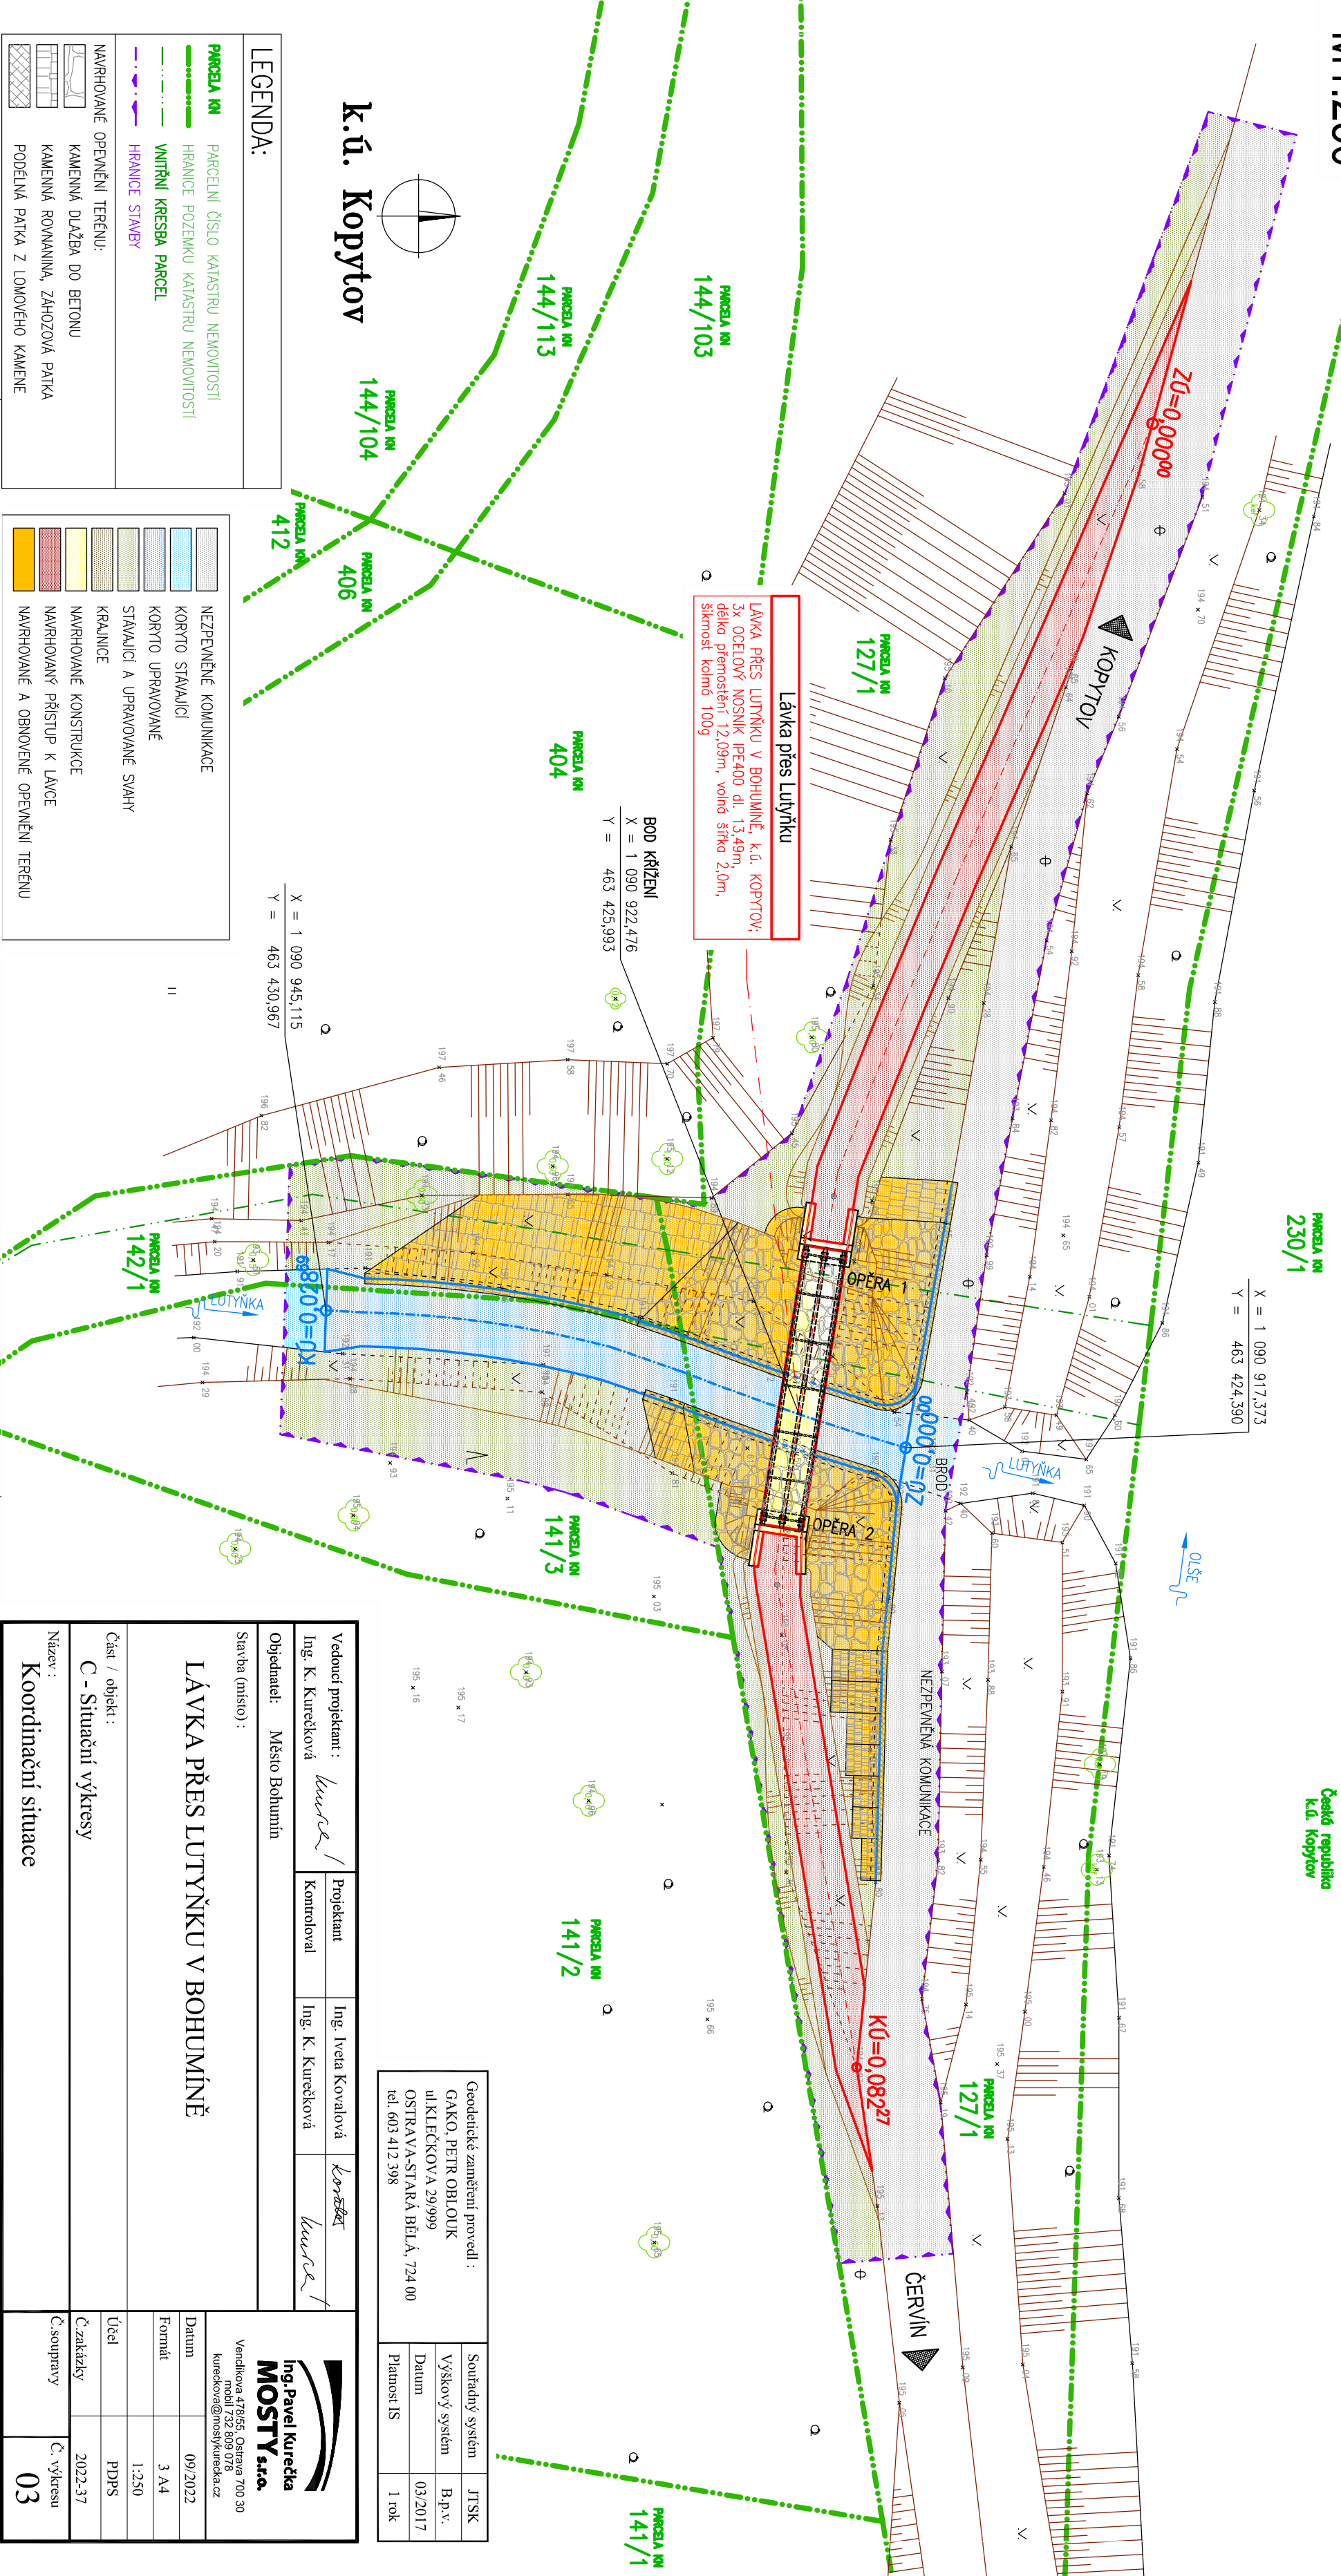

Lávka přes Lutyňku

LÁVKA PŘES LUTYŇKU V BOHUMÍNĚ, k.ú. KOPYTOV;
3x OCELOVÝ NOSNÍK IPE400 dl. 13,49m,
délka přemostění 12,09m, voňná šířka 2,0m,
šířkost kolná 100g

BOD KŘÍŽENÍ
X = 1 090 922,476
Y = 463 425,993

X = 1 090 917,373
Y = 463 424,390

X = 1 090 945,115
Y = 463 430,967

	NEZPEVNĚNÉ KOMUNIKACE
	KORYTO STAVAJÍCÍ
	KORYTO UPRAVOVANÉ
	STAVAJÍCÍ A UPRAVOVANÉ SVAZY
	KRAJNICE
	NAVRHOVANÉ KONSTRUKCE
	NAVRHOVANÝ PŘÍSTUP K LÁVCE
	NAVRHOVANÉ A OBNOVENÉ OPEVNĚNÍ TERÉNU

LEGENDA:	
	PARCELI ČÍSLO KATASTRU NEMOVITOSTI
	HRANICE POZEMKU KATASTRU NEMOVITOSTI
	VNITŘNÍ KRESBA PARCEL
	HRANICE STAVBY
NAVRHOVANÉ OPEVNĚNÍ TERÉNU:	
	KAMENNÁ DLÁŽBA DO BETONU
	KAMENNÁ ROVNANINA, ZÁHOZOVÁ PATKA
	PODELNÁ PATKA Z LOMOVÉHO KAMENE

Vedoucí projektant : <i>kurce</i>	Projektant	Ing. Iveta Kovalová	<i>konštr</i>
Ing. K. Kurečková	Kontroloval	Ing. K. Kurečková	<i>kurce</i>
Objednatel: Město Bohumín			
Stavba (místo) :			
LÁVKA PŘES LUTYŇKU V BOHUMÍNĚ			
Část / objekt :			
C - Situační výkresy			
Název : Koordinální situace		Č. soupravy	Č. výkresu 03

Geodetické zaměření provedl : GAKO, PETR OBLOUK ul. KLEČKOVÁ 29/999 OSTRAVA-STARÁ BĚLÁ, 724 00 tel. 603 412 398	Soutřadný systém Výškový systém Datum Platnost IS	JTSK B.p.v. 03/2017 1 rok
---	--	------------------------------------

Ing. Pavel Kurečka
MOSTY s.r.o.

Vendikova 478/55, Ostrava 700 30
mobil 732 809 078
kureckova@mostykurecka.cz

Datum 09/2022

Formát 3 A4

Účel 1:250

Č. zakázky PDPS

Č. soupravy 2022-37