


# VÝKOPY, VYTYČENÍ

## M 1:50

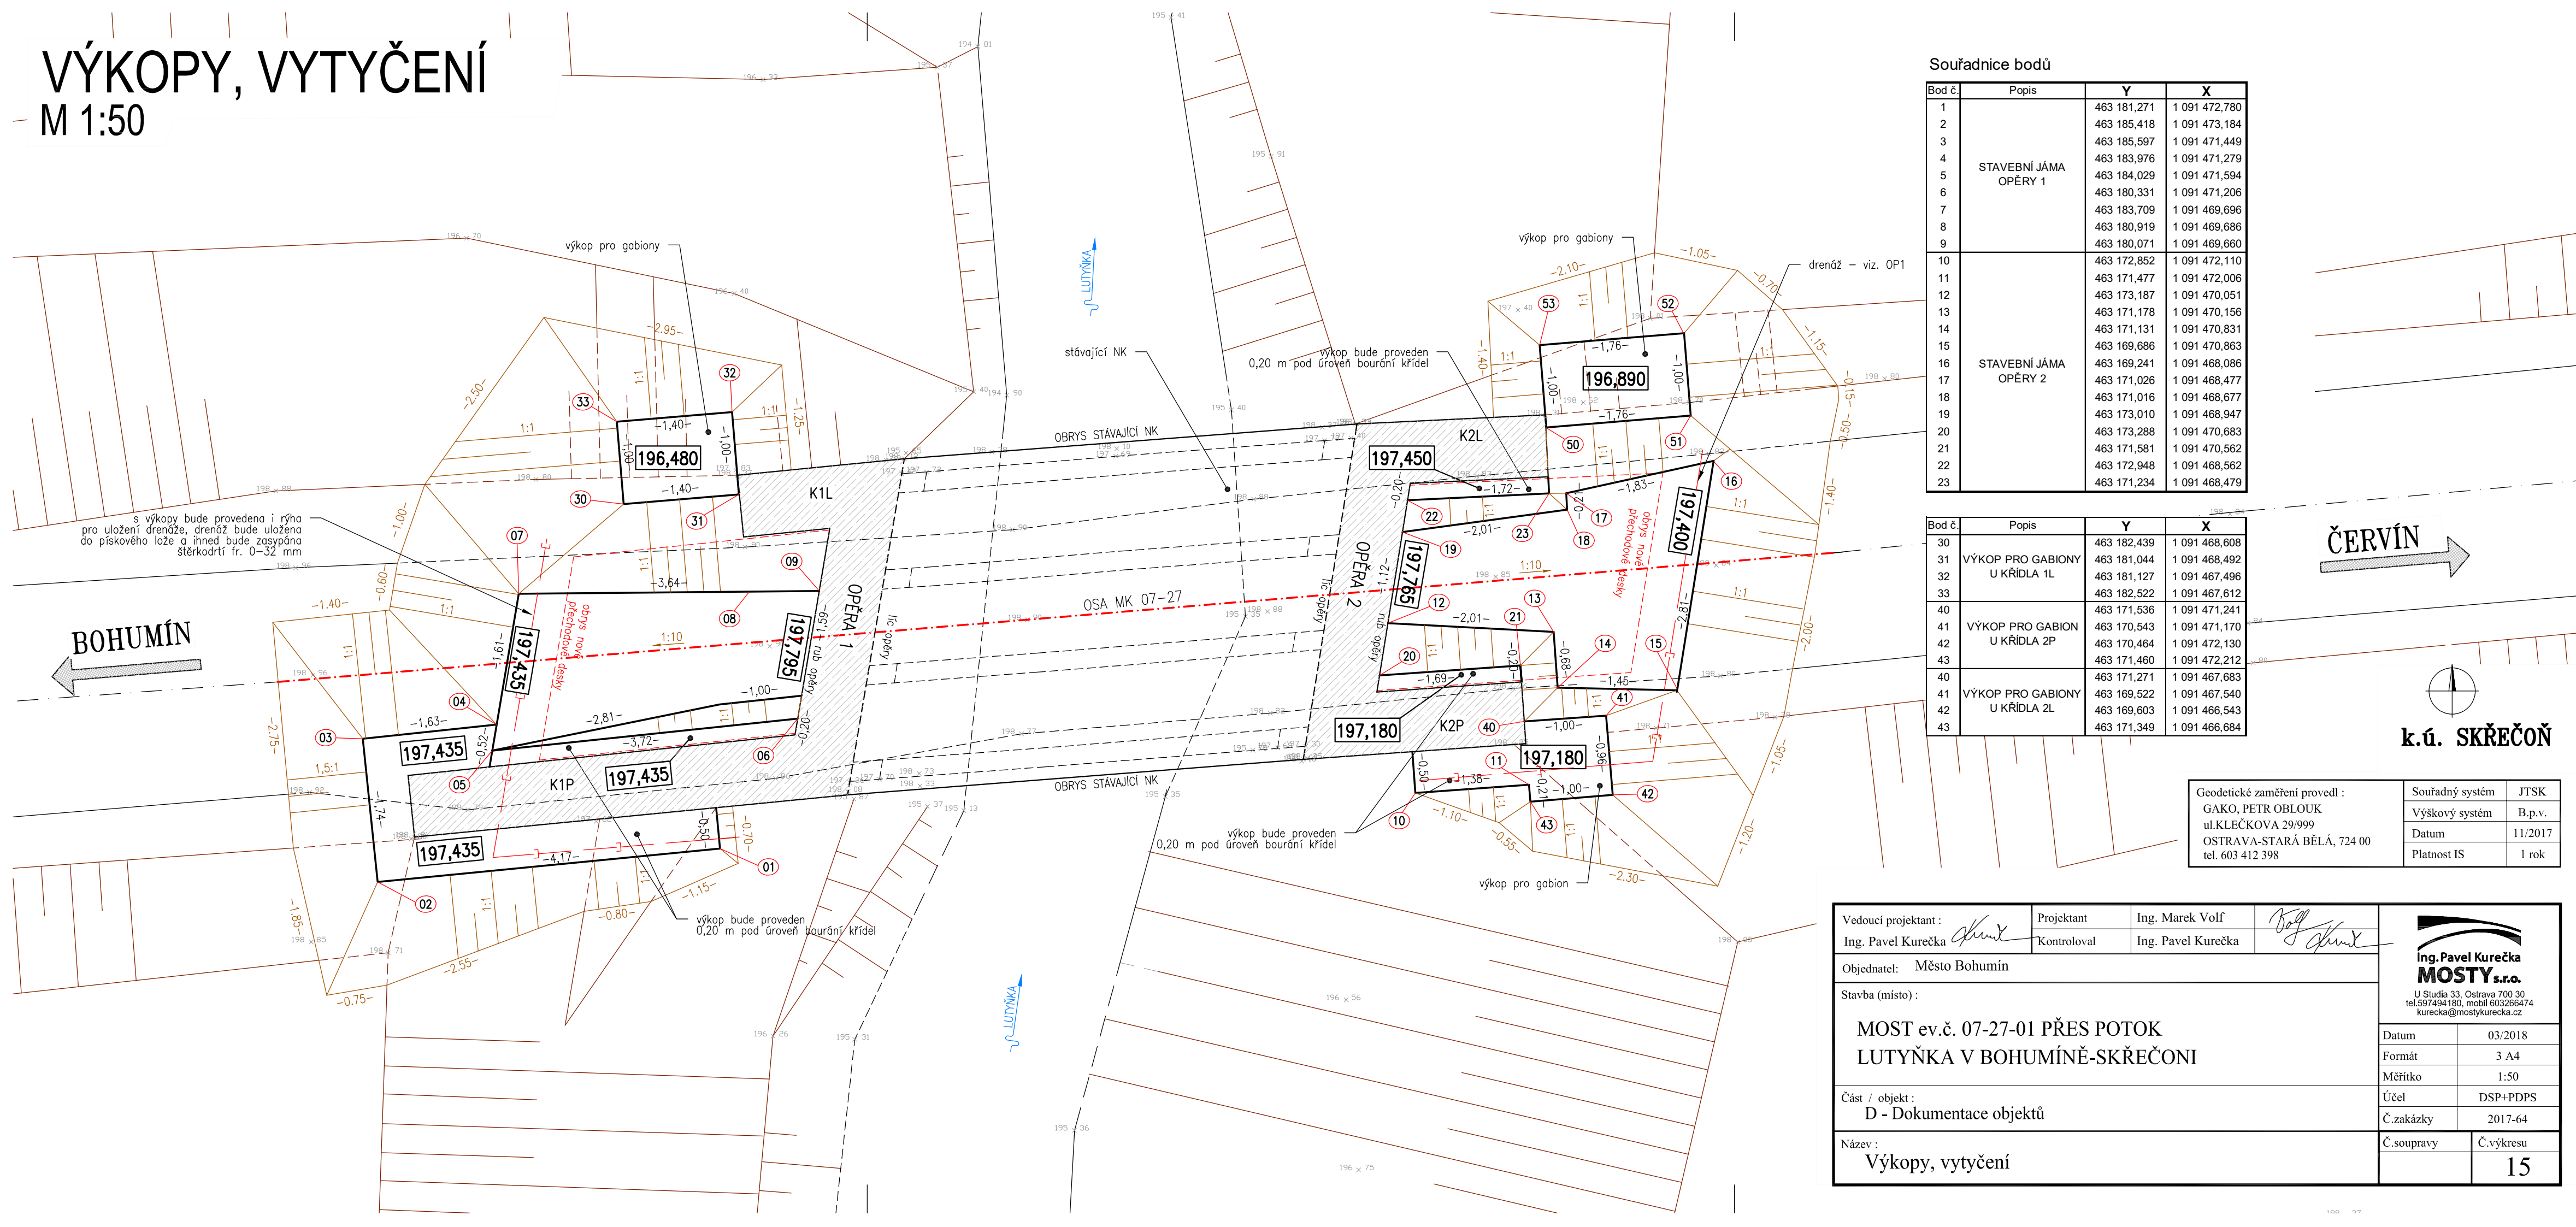




Souřadnice bodů

Bod č.	Popis	Y	X
1	STAVEBNÍ JÁMA OPĚRY 1	463 181,271	1 091 472,780
2		463 185,418	1 091 473,184
3		463 185,597	1 091 471,449
4		463 183,976	1 091 471,279
5		463 184,029	1 091 471,594
6		463 180,331	1 091 471,206
7		463 183,709	1 091 469,696
8		463 180,919	1 091 469,686
9		463 180,071	1 091 469,660
10	STAVEBNÍ JÁMA OPĚRY 2	463 172,852	1 091 472,110
11		463 171,477	1 091 472,006
12		463 173,187	1 091 470,051
13		463 171,178	1 091 470,156
14		463 171,131	1 091 470,831
15		463 169,686	1 091 470,863
16		463 169,241	1 091 468,086
17		463 171,026	1 091 468,477
18		463 171,016	1 091 468,677
19		463 173,010	1 091 468,947
20		463 173,288	1 091 470,683
21		463 171,581	1 091 470,562
22		463 172,948	1 091 468,562
23		463 171,234	1 091 468,479

Bod č.	Popis	Y	X
30	VÝKOP PRO GABIONY U KŘÍDLA 1L	463 182,439	1 091 468,608
31		463 181,044	1 091 468,492
32		463 181,127	1 091 467,496
33	VÝKOP PRO GABIONY U KŘÍDLA 2P	463 182,522	1 091 467,612
40		463 171,536	1 091 471,241
41		463 170,543	1 091 471,170
42	VÝKOP PRO GABIONY U KŘÍDLA 2L	463 170,464	1 091 472,130
43		463 171,460	1 091 472,212
40		463 171,271	1 091 467,683
41		463 169,522	1 091 467,540
42		463 169,603	1 091 466,543
43		463 171,349	1 091 466,684

Geodetické zaměření provedl : GAKO, PETR OBLOUK ul.KLEČKOVA 29/999 OSTRAVA-STARÁ BĚLÁ, 724 00 tel. 603 412 398	Souřadný systém	JTSK
	Výškový systém	B.p.v.
	Datum	11/2017
	Platnost IS	1 rok

Vedoucí projektant :		Projektant	Ing. Marek Volf		
Ing. Pavel Kurečka 		Kontroloval	Ing. Pavel Kurečka		
Objednatel: Město Bohumín					
Stavba (místo) :					
MOST ev.č. 07-27-01 PŘES POTOK LUTYŇKA V BOHUMÍNĚ-SKŘEČONI					
Část / objekt : D - Dokumentace objektů					
Název : Výkopy, vytyčení					
Datum		03/2018			
Formát		3 A4			
Měřítko		1:50			
Účel		DSP+PDPS			
Č.zakázky		2017-64			
Č.soupravy		Č.výkresu			
		15			