


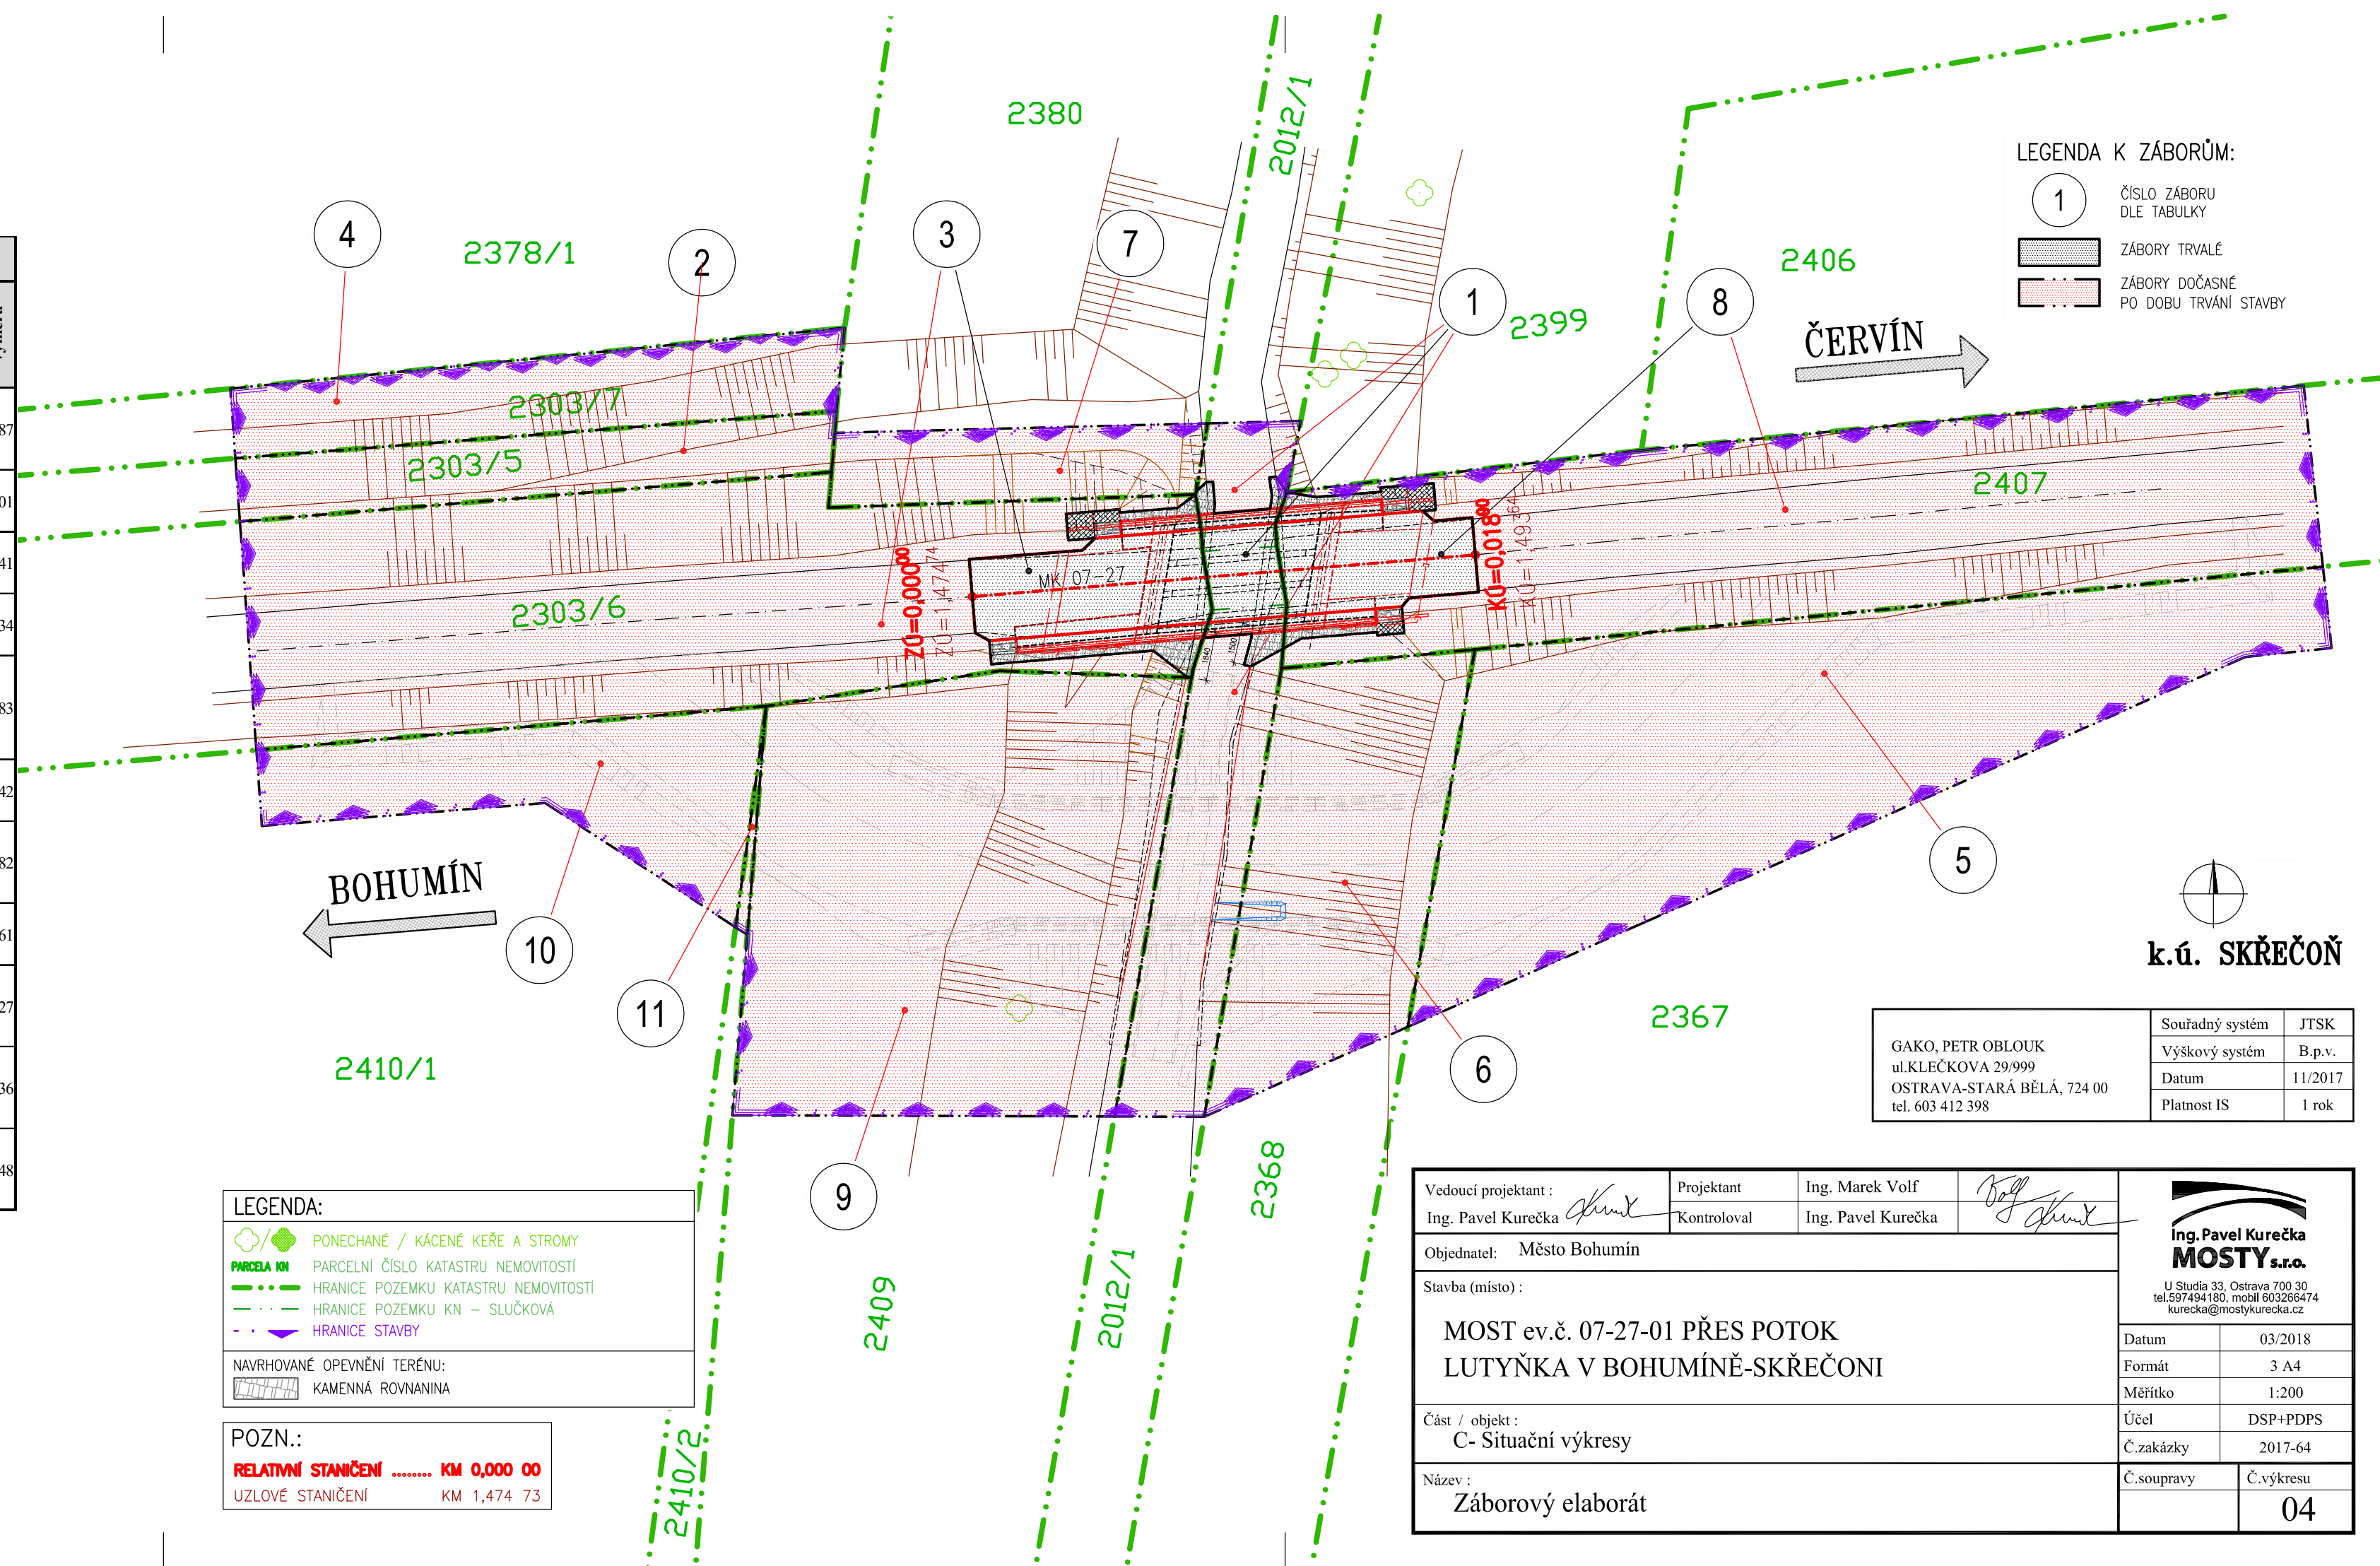






# ZÁBOROVÝ ELABORÁT


## M 1:200

katastrální území : Skřečůň 748871									(m <sup>2</sup> )		
číslo záboru	parcelská KN	druh pozemku	vlastník / právo hospodařit	adresa	podíl	LV	způsob ochrany	omezení vlastnického práva	trvalý zábor	dočasný zábor	celková výměra
1	2012/1	vodní plocha	ČR / Povodí Odry, státní podnik	Varenská 3101/49, Moravská Ostrava, 70200 Ostrava		285	-	věcné břemeno	16	69	20287
2	2303/5	ostatní plocha	Město Bohumín	Masarykova 158, Nový Bohumín, 73581 Bohumín		10001	-	-	0	52	401
3	2303/6	ostatní plocha	Město Bohumín	Masarykova 158, Nový Bohumín, 73581 Bohumín		10001	-	-	42	238	1441
4	2303/7	ostatní plocha	Město Bohumín	Masarykova 158, Nový Bohumín, 73581 Bohumín		10001	-	-	0	65	234
5	2367	trvalý travní porost	Ing. Laňka Alfons	Pionýrská 1232/34, 74801 Hlučín		1389	ZPF	omezení dispozicních práv, předkupní právo, zástavní právo zákonné	0	258	99983
6	2368	ostatní plocha	Ślowiaczek Miroslav	č. p. 367, 73991 Jablunkov		1377	-	-	0	110	5342
7	2380	ostatní plocha	ČR / Povodí Odry, státní podnik	Varenská 3101/49, Moravská Ostrava, 70200 Ostrava		285	-	-	0	38	10282
8	2407	ostatní plocha	Město Bohumín	Masarykova 158, Nový Bohumín, 73581 Bohumín		10001	-	-	34	229	1161
9	2409	ostatní plocha	ČR / Povodí Odry, státní podnik	Varenská 3101/49, Moravská Ostrava, 70200 Ostrava		285	-	-	0	245	2927
10	2410/1	omá půda	KOZUBOVÁ a.s.	č. p. 491, 73992 Návší		1424	ZPF	-	0	75	52636
11	2410/2	omá půda	Povodí Odry, státní podnik	Varenská 3101/49, Moravská Ostrava, 70200 Ostrava		285	ZPF	-	0	2	1948



<b>LEGENDA:</b>	
 / 	PONECHANÉ / KÁCENÉ KEŘE A STROMY
	PARCELA KN PARCELNÍ ČÍSLO KATASTRU NEMOVITOSTÍ
	HRANICE POZEMKU KATASTRU NEMOVITOSTÍ
	HRANICE POZEMKU KN – SLUČKOVÁ
	HRANICE STAVBY
NAVRHOVANÉ OPEVNĚNÍ TERÉNU:	
	KAMENNÁ ROVNANINA

POZN.:	
RELATIVNÍ STANIČENÍ .....	KM 0,000 00
UZLOVÉ STANIČENÍ	KM 1,474 73

Vedoucí projektant : Ing. Pavel Kurečka		Projektant Ing. Marek Volf		Ing. Pavel Kurečka			
Objednatel: Město Bohumín		Kontroloval		Ing. Pavel Kurečka		<b>Ing. Pavel Kurečka MOSTY s.r.o.</b>	
Stavba (místo):		MOST ev.č. 07-27-01 PŘES POTOK LUTYŇKA V BOHUMÍNĚ-SKŘEČONI		Datum		03/2018	
Část / objekt : C- Situační výkresy		Formát		Měřítko		1:200	
Název : Záborový elaborát		Účel		Č.zakázky		2017-64	
		Č.soupravy		Č.výkresu		04	