


Rozvaděč RE1

Rozvaděč:	oceloplechový, do zdi pod omítku, s vlastní vannou
Poloha:	do zdi
Stupeň krytí:	IP54
Požární klasifikace:	EI 30 DP1
Dvěře:	plné s 2–bodovou závorou, jednokřídlé
Vnější rozměry:	1060x635x175
Vnitřní členění:	dle standartu ČEZ Distribuce
Vnitřní vybavení:	dle standartu ČEZ Distribuce
Jistič před elektroměrem:	LTN 25B/3 (LTN 50B/3)
Zkratová odolnost:	10kA
Jmenovitý proud:	50A
Jmenovité napětí:	400V
Jmenovitý kmitočet:	50Hz
Napájecí síť:	TN–C
Vystup kabelů:	spodem

Bezpečnostní tabulky na dveřích

- HLAVNÍ VYPÍNAČ
- POZOR! NAPĚTÍ 3x 230V/400V
- ELEKTRICKÝ ROZVADEČ / NEHAS VODOU ANI PĚNOVÝMI PŘÍSTROJI

Příloha 2  
Zapojení třífázového dvoutarifového elektroměru s jednopovelovým spínacím prvkem  
soustava TN–C bez blokování spotřebičů

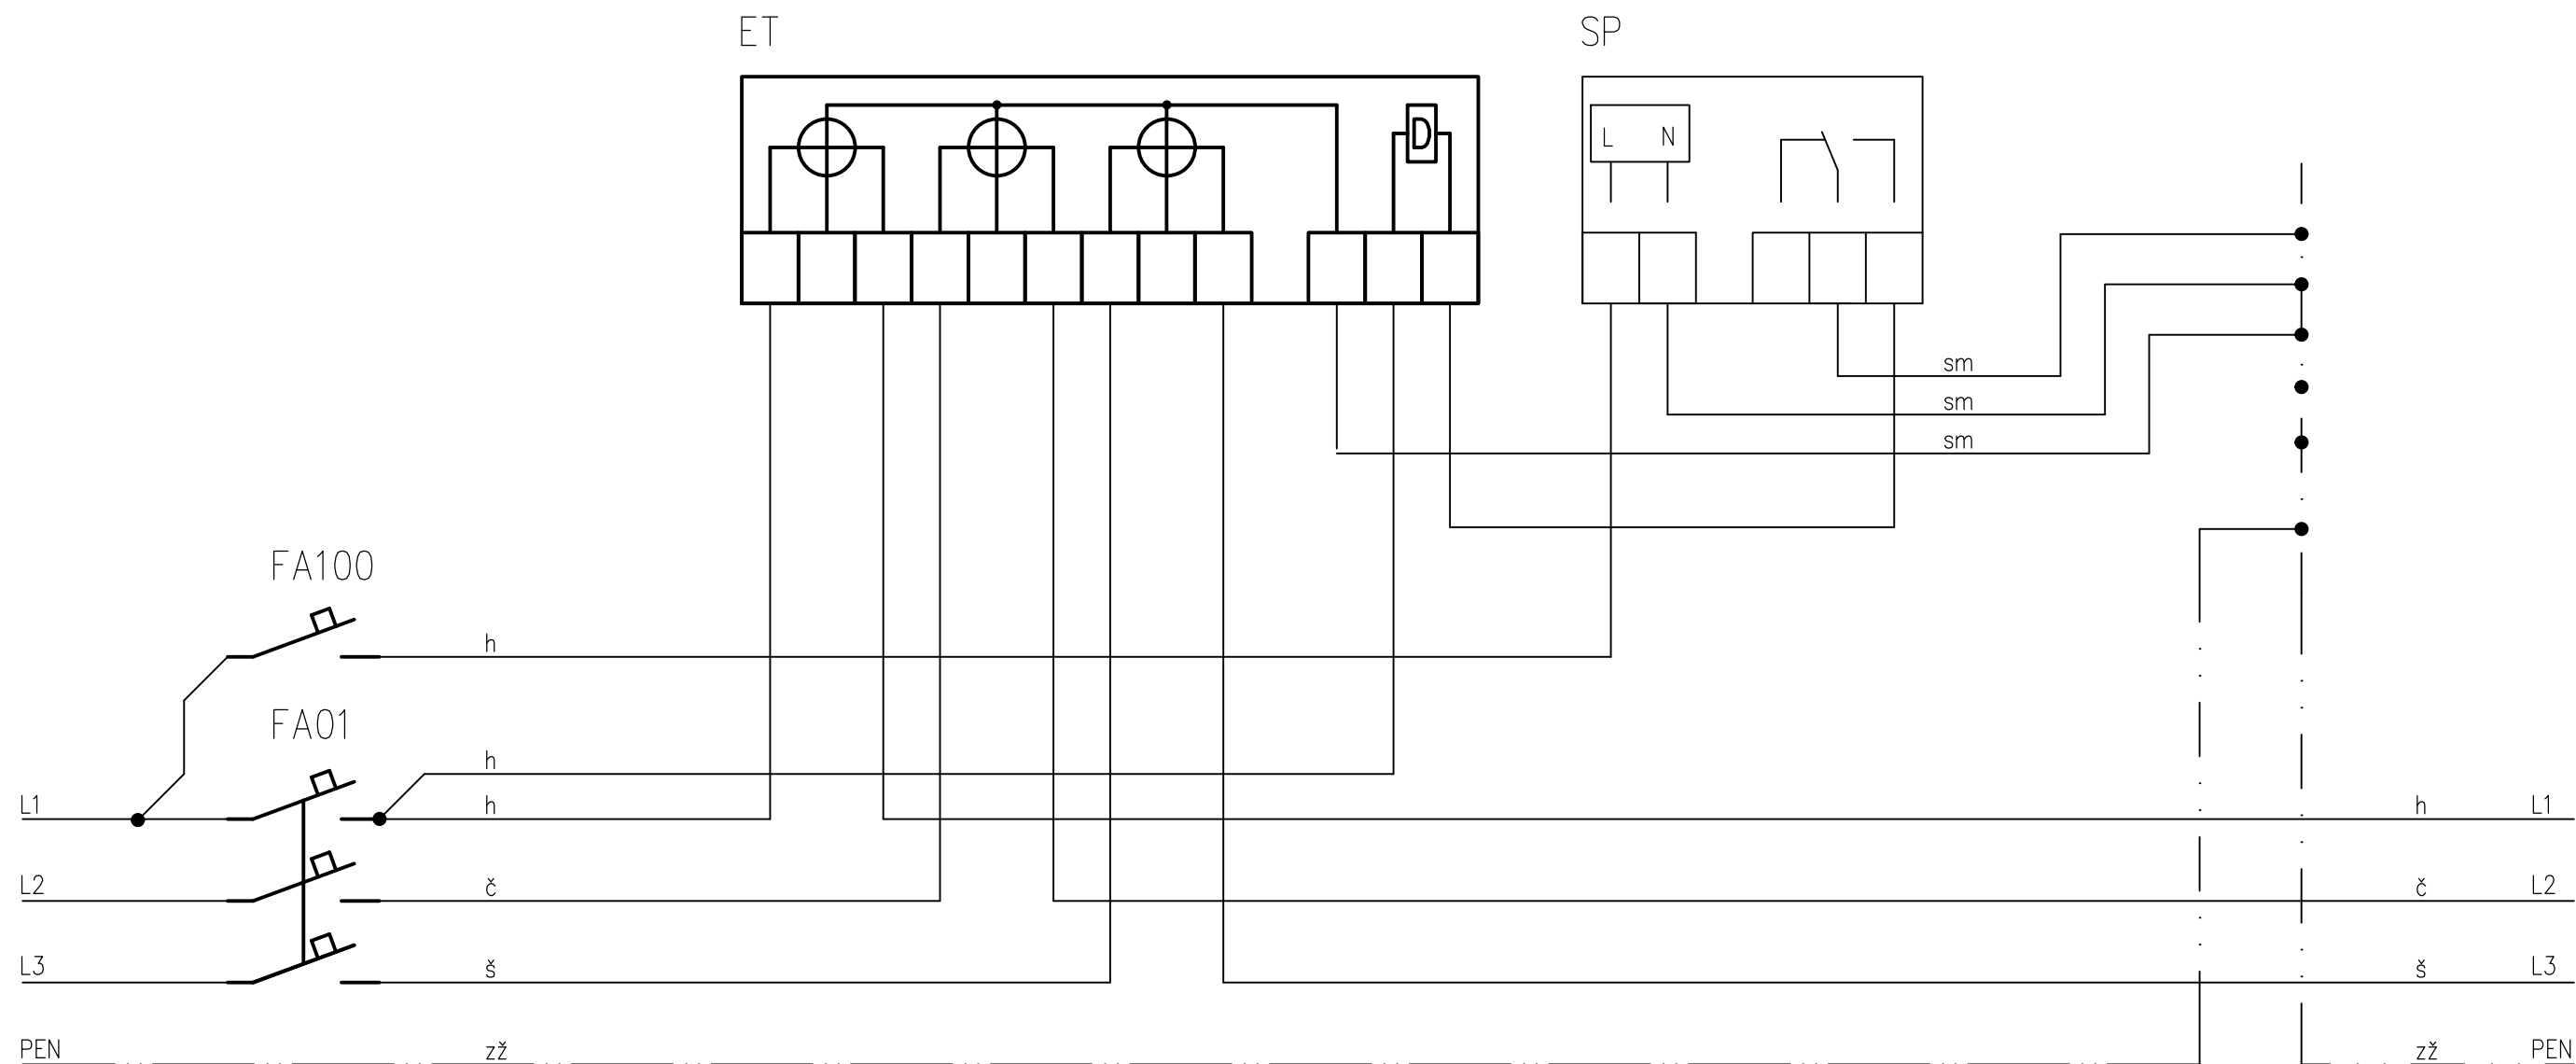

- LEGENDA
- ET      třífázový elektroměr
  - FA01    jistič před elektroměrem
  - FA100   jistič obvodu sínacího prvku
  - PEN    svorkovnice PEN
  - SP      spínací prvek

Barevné značení vodičů: h – hnědá, č – černá, š – šedá, zž – zelenožlutá, sm – světlemodrá