


PŮDORYS 1.NP – STÁVAJÍCÍ STAV

M 1:25

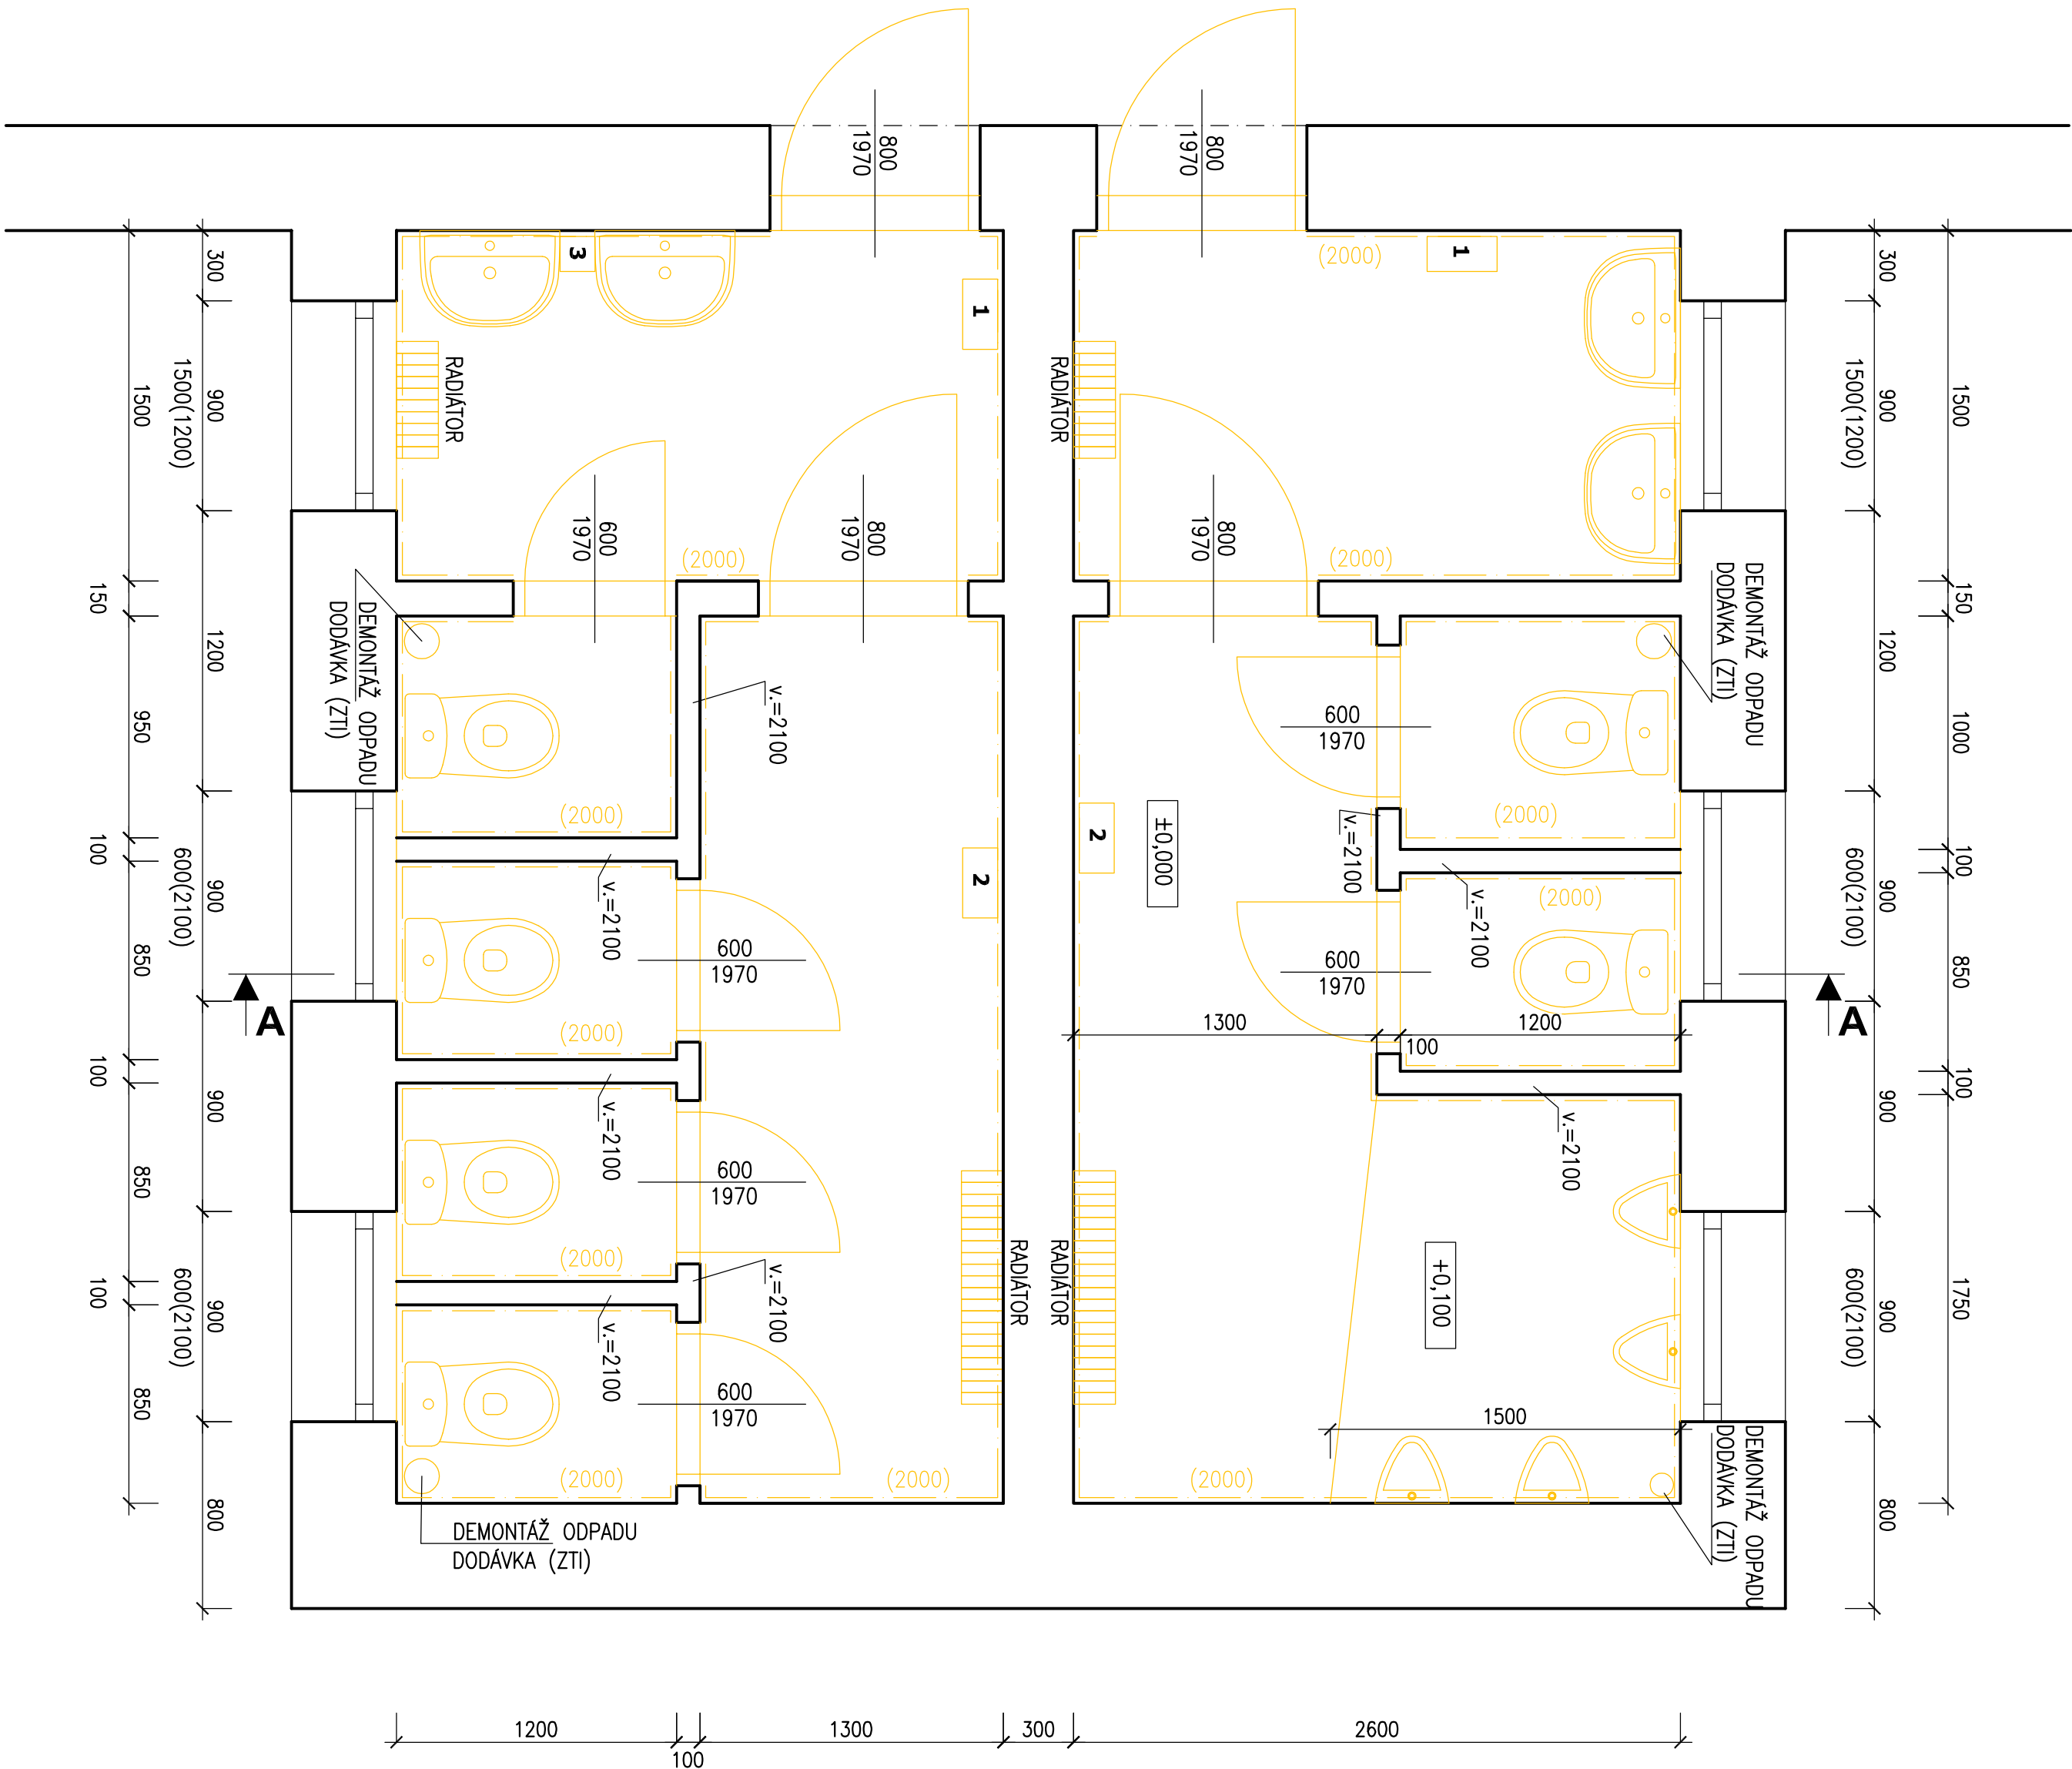

LEGENDA

- CIHELNÉ ZDIVO
- BOURACÍ A DEMONTÁŽNÍ PRÁCE
- DEMONTOVANÁ KERAMICKÝ OBKLAD
- 1 DRŽÁK PAPIROVÝCH UTĚREK (DEMONTÁŽ)
- 2 DRŽÁK TOALETNÍHO PAPIRU DEMONTÁŽ
- 3 DÁVKOVAČ TEKUTÉHO MÝDLA DEMONTÁŽ

STRUČNÝ POPIS BOURACÍCH A DEMONTÁŽNÍCH PRACÍ

PROJEKT JE ROZDĚLEN NA STAVEBNĚ KONSTRUKČNÍ ČÁST A NA ČÁST ZDRAVOTECHNIKA. V RÁMCI PŘÍPRAVY STAVBY I V RÁMCI SAMOTNÉ REALIZACE JE NUTNÁ KOORDINACE TĚCHTO DVOU ČÁSTÍ. ČÁST ELEKTRO NEBYLA NA ŽÁDOST INVESTORA PROJEKTOVÁNA – PRO NACENĚNÍ BUDE POUŽITA PAUŠÁLNÍ ČÁSTKA (ROZSAH DODÁVKY ELEKTRO VIZ TECHNICKÁ ZPRÁVA STAVEBNĚ-KONSTRUKČNÍ ČÁSTI PD)

- 1) V RÁMCI PŘÍPRAVY STAVBY BUDOU ZAJIŠŤENY OKOLNÍ PROSTORY PROTI ZNEČIŠTĚNÍ A POŠKOZENÍ (ZAKRYTÍ OKEN, ZAKRYTÍ PODLAHY PŘÍSTUPOVÝCH KOMUNIKACÍ, ZAPLACHOVÁNÍ PRO ZAJIŠTĚNÍ OCHRANY PROTI PRACHU)
- 2) DEMONTÁŽ VNIŠTNÍHO VYBAVENÍ (DRŽÁKY PAPIROVÝCH UTĚREK, DRŽÁKY TOALETNÍHO PAPIRU AD.)
- 3) DEMONTÁŽ SANITÁRNÍHO VYBAVENÍ, UMÝVADLA, WC MÍSY, PISOÁRY, BATERIE (SOUČÁSTI DODÁVKY ZTI)
- 4) DEMONTÁŽ LITINOVÝCH RADIÁTORŮ (SOUČÁSTI DODÁVKY ZTI)
- 5) DEMONTÁŽ DŘEVĚNÝCH DVEŘNÍCH KŘÍDEL A OCELOVÝCH ZÁRUBNÍ
- 6) OČIŠTĚNÍ ROZVODU VYTÁPĚNÍ – ZBAVENÍ STÁVAJÍCÍCH MATERIŮ (SOUČÁSTI DODÁVKY ZTI)
- 7) ODSTRANĚNÍ ROZVODU ZTI (ODPADY, ROZVOD VODY)
- 8) ODSTRANĚNÍ KERAMICKÝCH OBKLADŮ VČ. PODKLADNÍ OMÍTKOVY VRSTVY (UVAŽOVANÁ TL. 8MM KERAMICKÝ OBKLAD, 10MM LEPIČÍ HMOTA, 35MM HRUBÁ OMÍTKA)
- 9) OKLEPÁNÍ VNIŠTNÍCH OMÍTEK AŽ NA NOSNÉ K-CE NA CELOU VÝŠKU MÍSTNOSTI (AŽ POD STROP)
- 10) OČIŠTĚNÍ ODHALENÉHO ZDVA (ZBAVENÍ NESOUDRŽNÝCH ČÁSTÍ A PRACHU)
- 11) ODSTRANĚNÍ KERAMICKÉ DLAŽBY VČ. VRSTVY LEPIČÍ HMOTY (UVAŽOVANÁ TL. 10MM KERAMICKÁ DLAŽBA, 15MM LEPIČÍ HMOTA) V PROSTORU PISOÁRŮ VČ. BETONOVÉ MAZANINY TL. 100MM
- 12) PROVEDENÍ DRÁŽEK PRO NOVÉ ROZVODY VODY A ODPADNÍ POTRUBÍ (SOUČÁSTI DODÁVKY ZTI)
- 14) OČIŠTĚNÍ DOTČENÝCH PROSTOR

2					
1					
Č. změny	Předmět změny	Změnu provedl	Podpis	Datum	

Vedoucí projektant - HlP		Martin Poláček	R&P PROJEKT		
Projektant		Martin Poláček	STATIKA, PROJEKT S.R.O.		
Vyraboval		Pavel Hezko	Havlíčkovo nábřeží 2728/38		
Stavebník		Město Bohumín - MÚ, odbor školství, kultury a sportu	702 00 Ostrava-Moravská Ostrava		
		Masarykova 158, 735 81 Bohumín	Česká republika		
			www.rpprojekt.cz		
			IČ: 278 51 443 DIČ: CZ27851443		
Název stavby:		ZŠ Bezručova - oprava sociálního zázemí		Profese	
				stavebně konstrukční	
				Č. zak.	
				Stupeň	
				Datum	
				Formát	
				Měřítko	
				Číslo výkresu	
				011218-2	