



PŮDORYS 3.NP - BOČNÍ KŘÍDLO

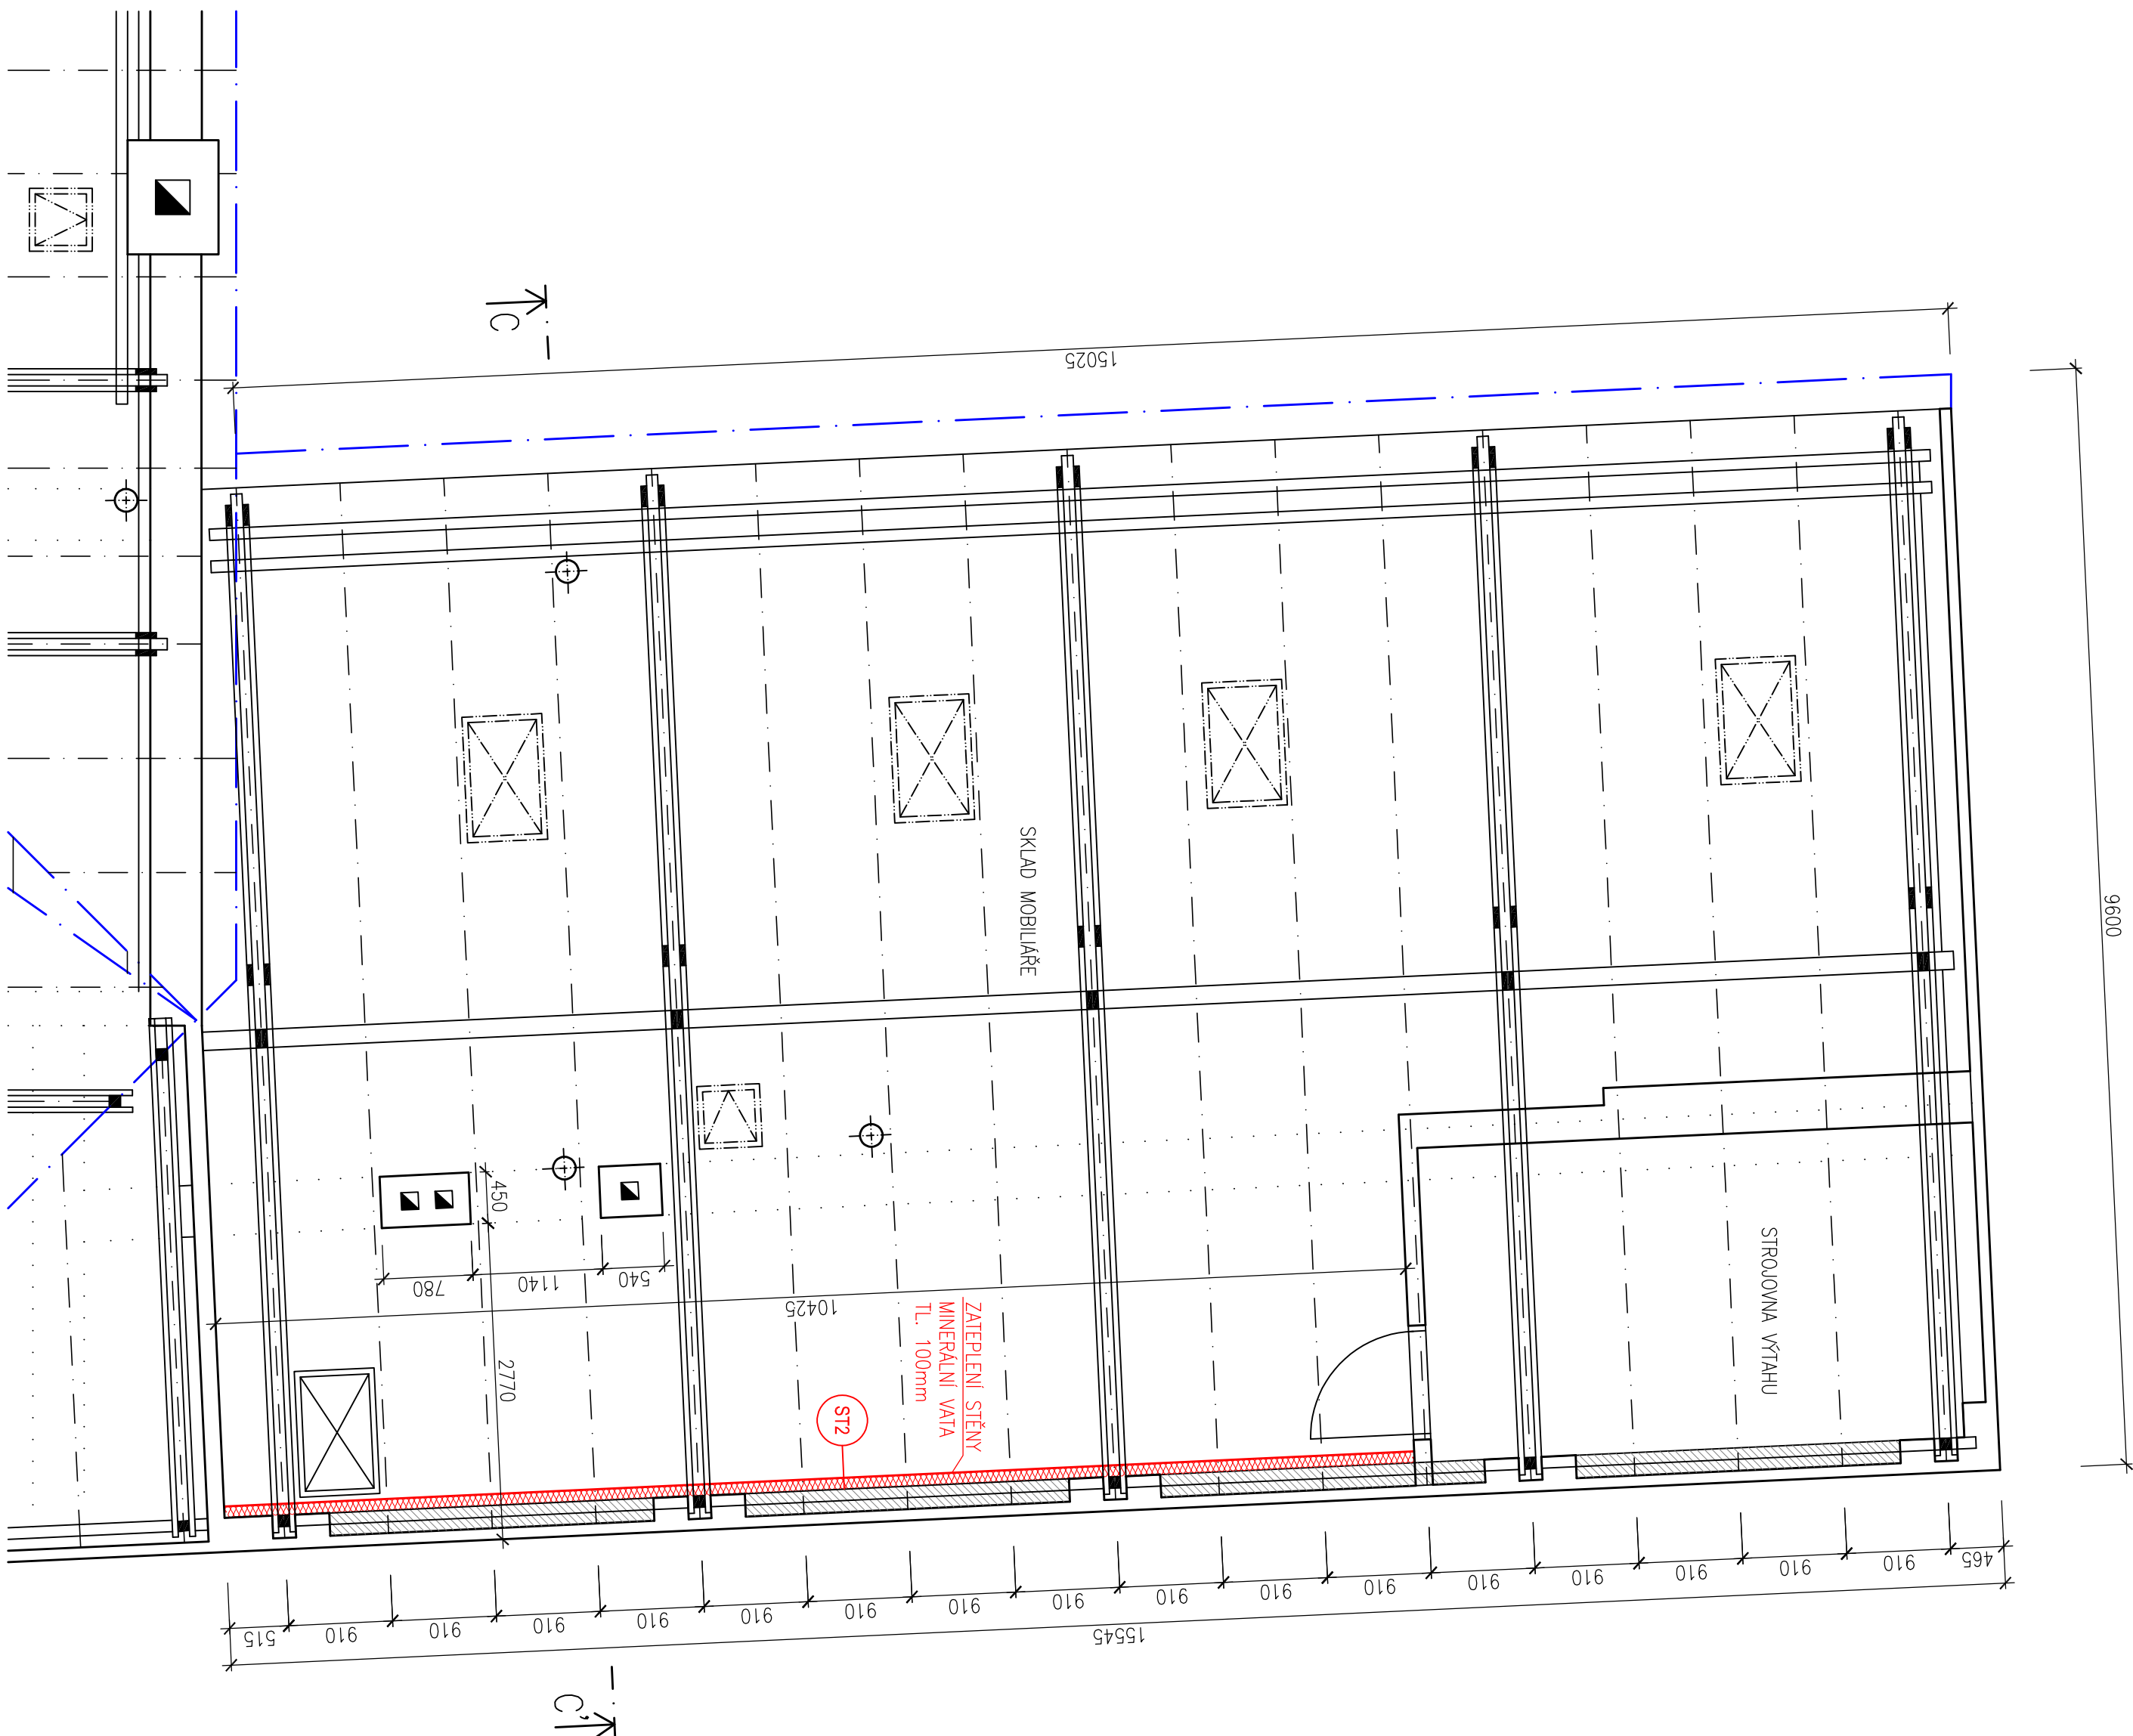


ŘEŠENÝ ÚSEK

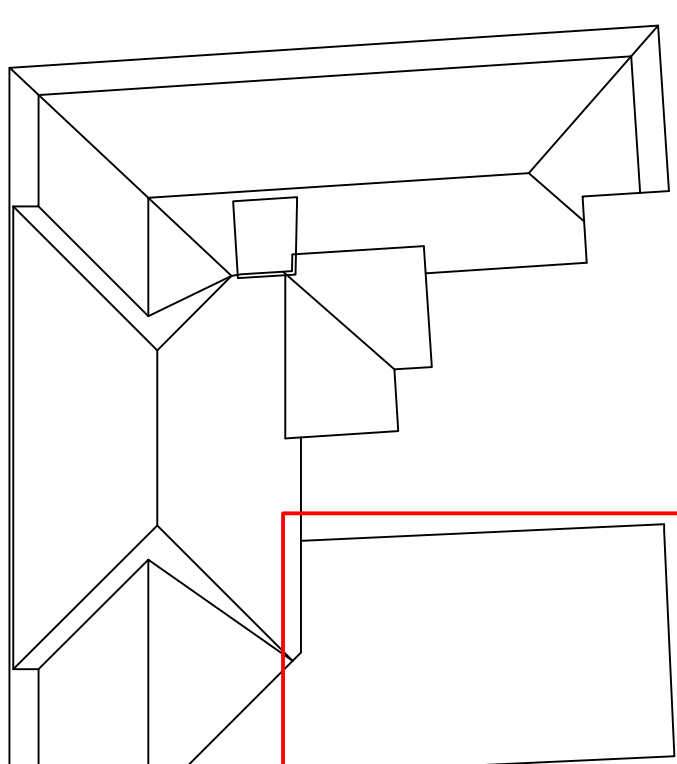

SKLADBY KONSTRUKCÍ
NOVÝ STAV

- ST2 - OMÍTKA
- LEPÍCI A STĚRKOVACÍ TMEL + PERLITKA
 - TEPELNÁ IZOLACE - MINERÁLNÍ VATA TL. 100 MM
 - LEPÍCI MALTA PRO ETICS TL. 10 MM
 - STAVAJÍCÍ OMÍTKA
 - STAVAJÍCÍ DOZDÍVKA Z TVÁRNIC YTONG
 - STAVAJÍCÍ NOSNÉ ZDIVO

 TEPELNÁ IZOLACE MINERÁLNÍ VATA TL. 100mm
cca 41,3 m2

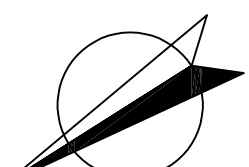

VYPRACOVAL		ZODP. PROJEKTANT	
ING. PETRA KÖHLNEROVÁ		ING. TOMAŠ PÁCOULA	
OBJEDMATEL		MÍSTO BOHUMÍN,	
MASARYKOVA 158, NOVÝ BOHUMÍN, 735 81 BOHUMÍN		F. BENJITA PRO s.r.o.	
MÍSTO STAVBY		ID: 05643546	
KAT. ÚZ. STARÝ BOHUMÍN, PARC. Č. 46		A2	
AKCE		DATUM	
DOMOV PRO SENIORY ČESMÍNA		BŘEZEN 2024	
VE STARÉM BOHUMÍNĚ – ZATEPLENÍ PŮDY		ČÍSLO	
PŮDORYS 3.NP – BOČNÍ KŘÍDLO		MĚŘÍTKO	
		1:50	
		Č. VÝKRESU	
		D.04	