

MK UL. OPLETALOVA				
K.Ú. SKŘEČOŇ				
	50,00	43,00	50,00	17,00
RŠ30	RŠ29	RŠ28 RŠ27	RŠ26	RŠ25

KATASTR

### VZDÁLENOST ŠACHET

OZNAČENÍ ŠACHET

## SMĚROVÉ POMĚRY

← SMĚR OSTRAVA

## SKLON NIVELETY

## HRANA SILNIČNÍHO OBRUBNÍKU STÁVAJÍCÍ TERÉN (KOMUNIKACE)

## ODVODNĚNÍ CHODNÍKU

SROVNÁVACÍ ROVINA  
203,00

## DRENÁŽNÍ POTRUBÍ

## KLOPENÍ CHODNÍKU

### KÓTA HRANY SILNIČNÍHO OBRUBNÍKU

### KÓTA STÁVAJÍCÍHO TERÉNU (KOMUNIKACE)

## STANIČENÍ

SMĚR OSY

## ČÍSLA ŘEZU


VZDÁLENOST ŘEZU (m)

D [mm] - MATERIÁL - DÉLKA [m]

SKLON [‰] - DELKA [m]

## ULOZENI

SMĚR KARVINÁ →

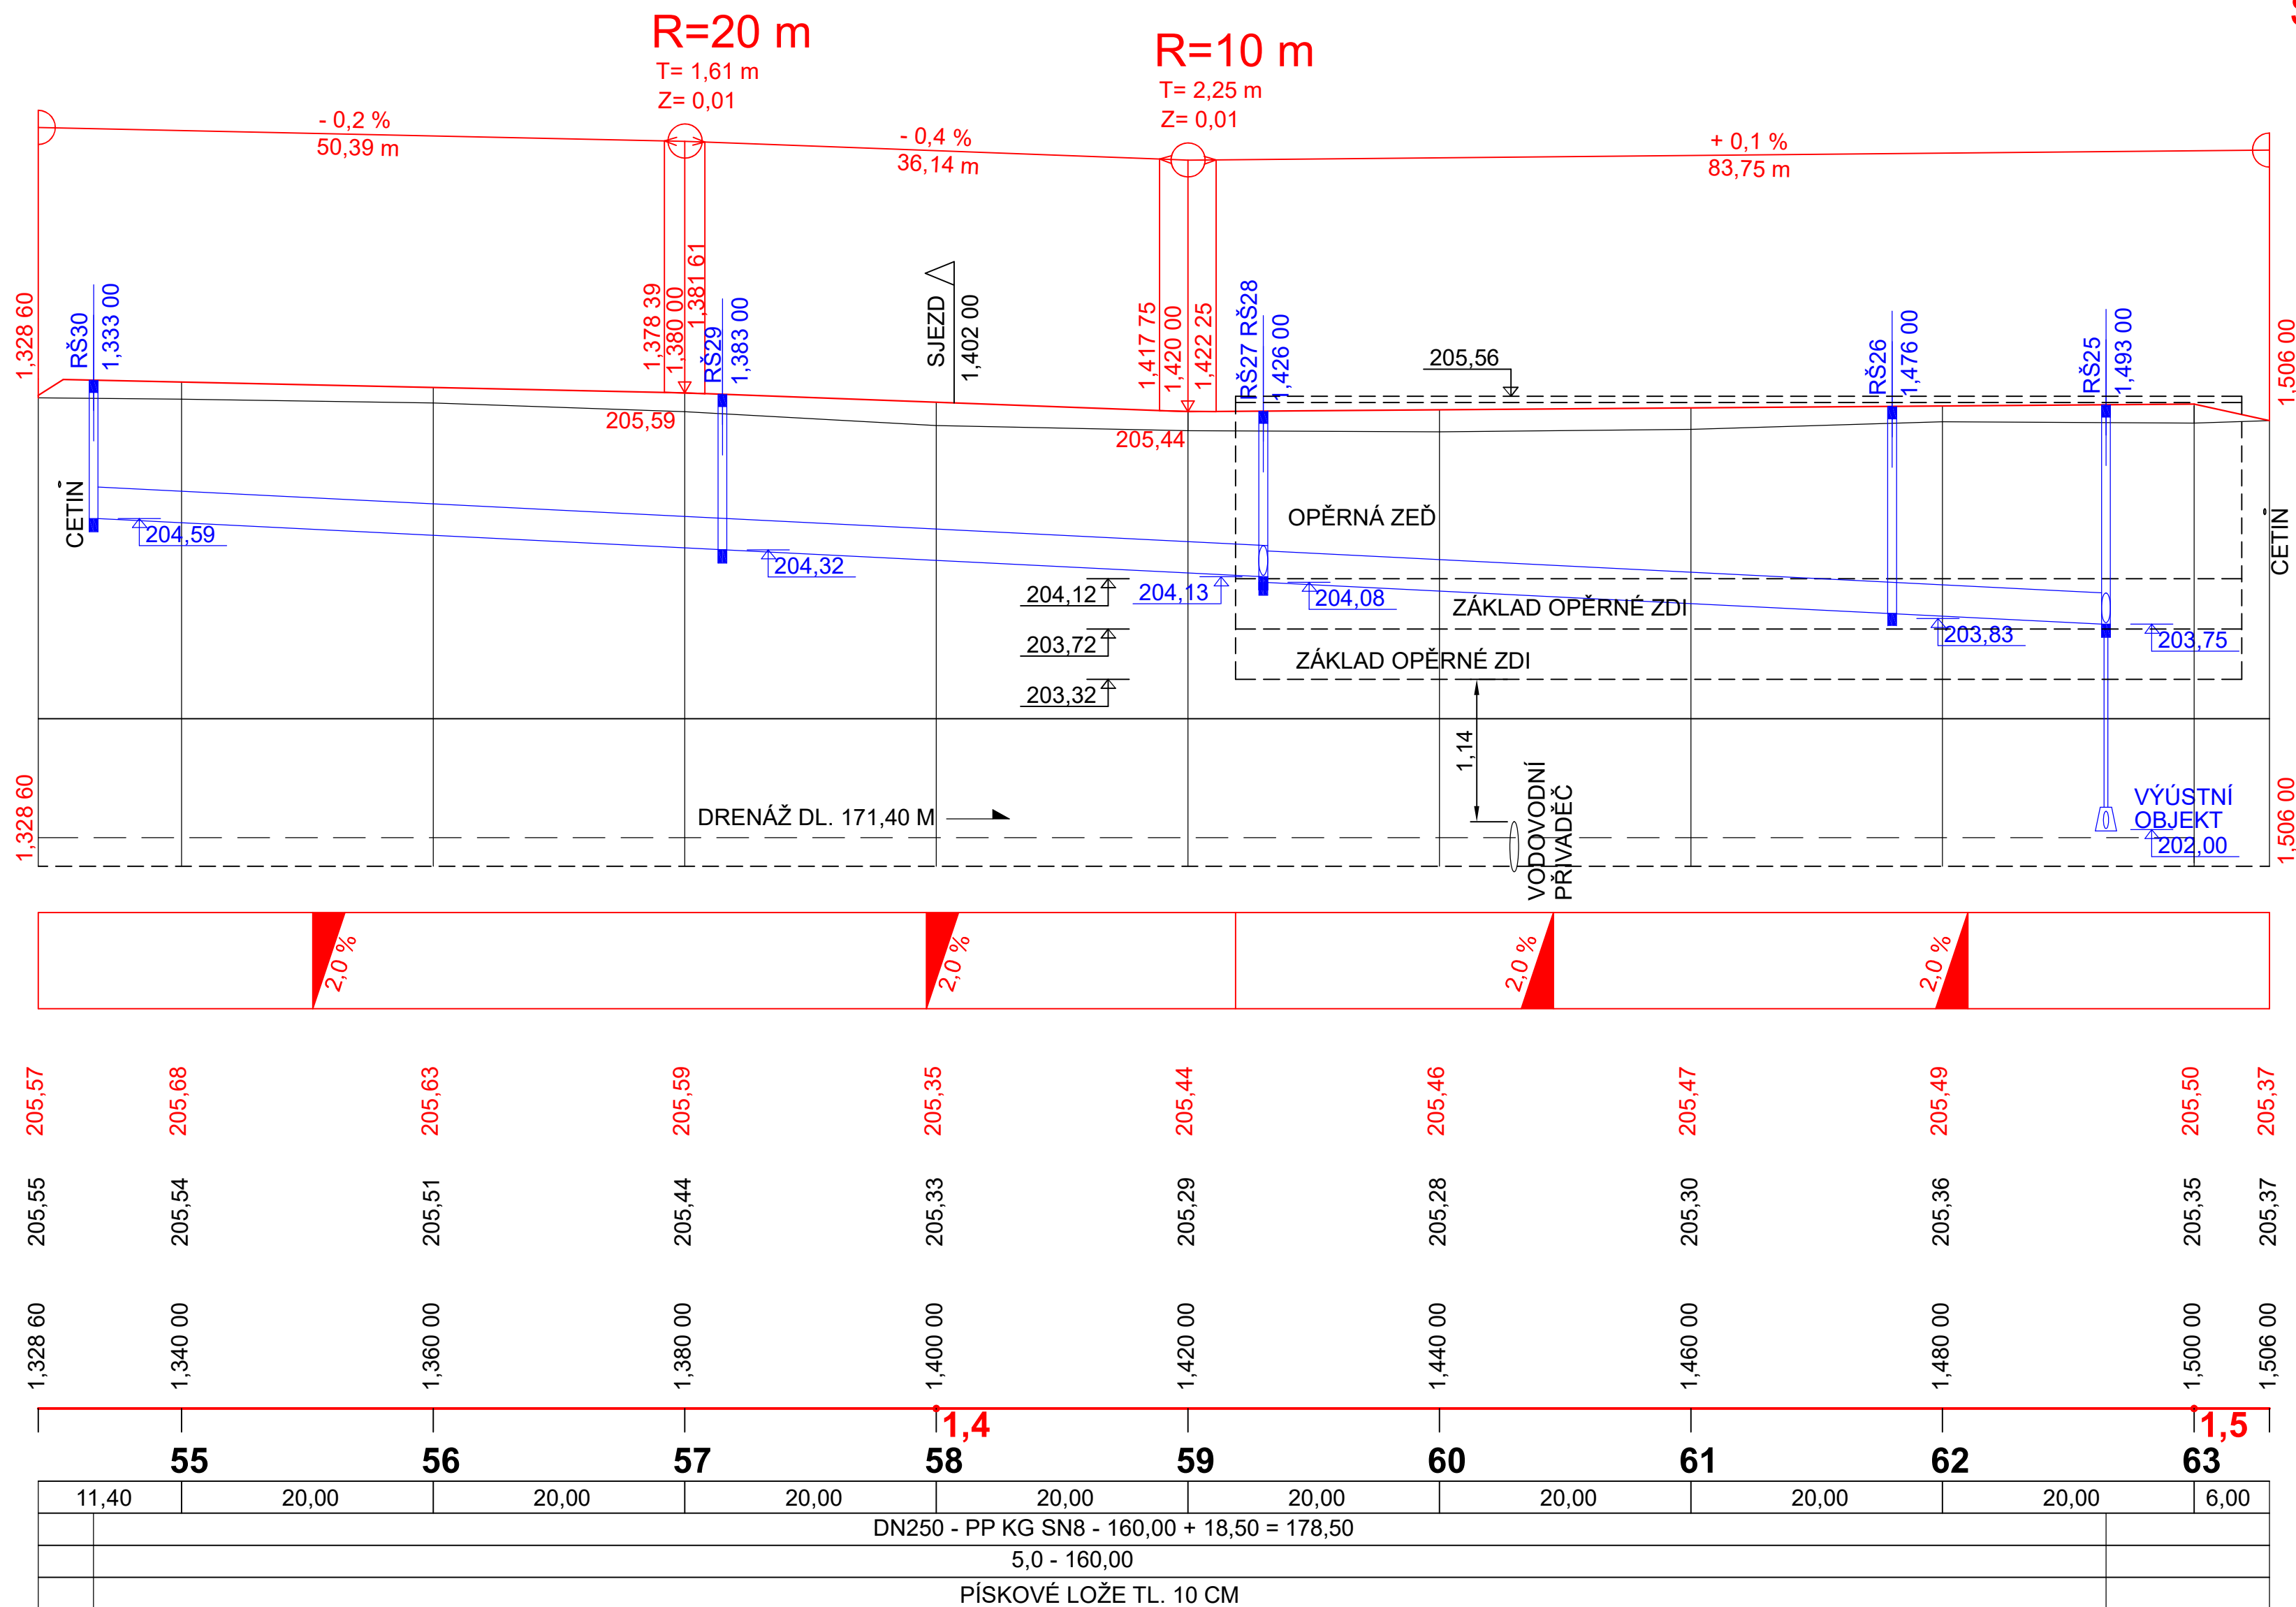

## DOKUMENTACE PRO PROVÁDĚNÍ STAVBY

SOUŘADNICOVÝ SYSTÉM S-JTSK, VÝŠKOVÝ SYSTÉM BALT p.v.

VYPRACOVAL	ZODP.PROJEKTANT	ŠNAPKA SLUŽBY S.R.O. HŘBITOVNÍ 651/8 TĚRLICKO	
ING. IVAN ŠNAPKA	ING. IVAN ŠNAPKA		
KATASTR: SKŘEČOŇ	PARC.Č. 2418/3 A PŘILEHLÉ		
INVESTOR: MĚSTO BOHUMÍN, MASARYKOVA 158, BOHUMÍN, 735 81		DATUM	01/2024
STAVBA: <b>CHODNÍK PODÉL UL. OPLETALOVA, BOHUMÍN</b>		FORMÁT	2*A2
		MĚŘITKO	1:500/50
<b>SO 101 CHODNÍK S ODVODNĚNÍM PODÉLNÝ PROFIL 1,328 60 - 1,506 00</b>		ČÍSLO VÝKRESU	<b>D.1.08</b>