


KATASTRÁLNÍ SITUAČNÍ VÝKRES M 1:200

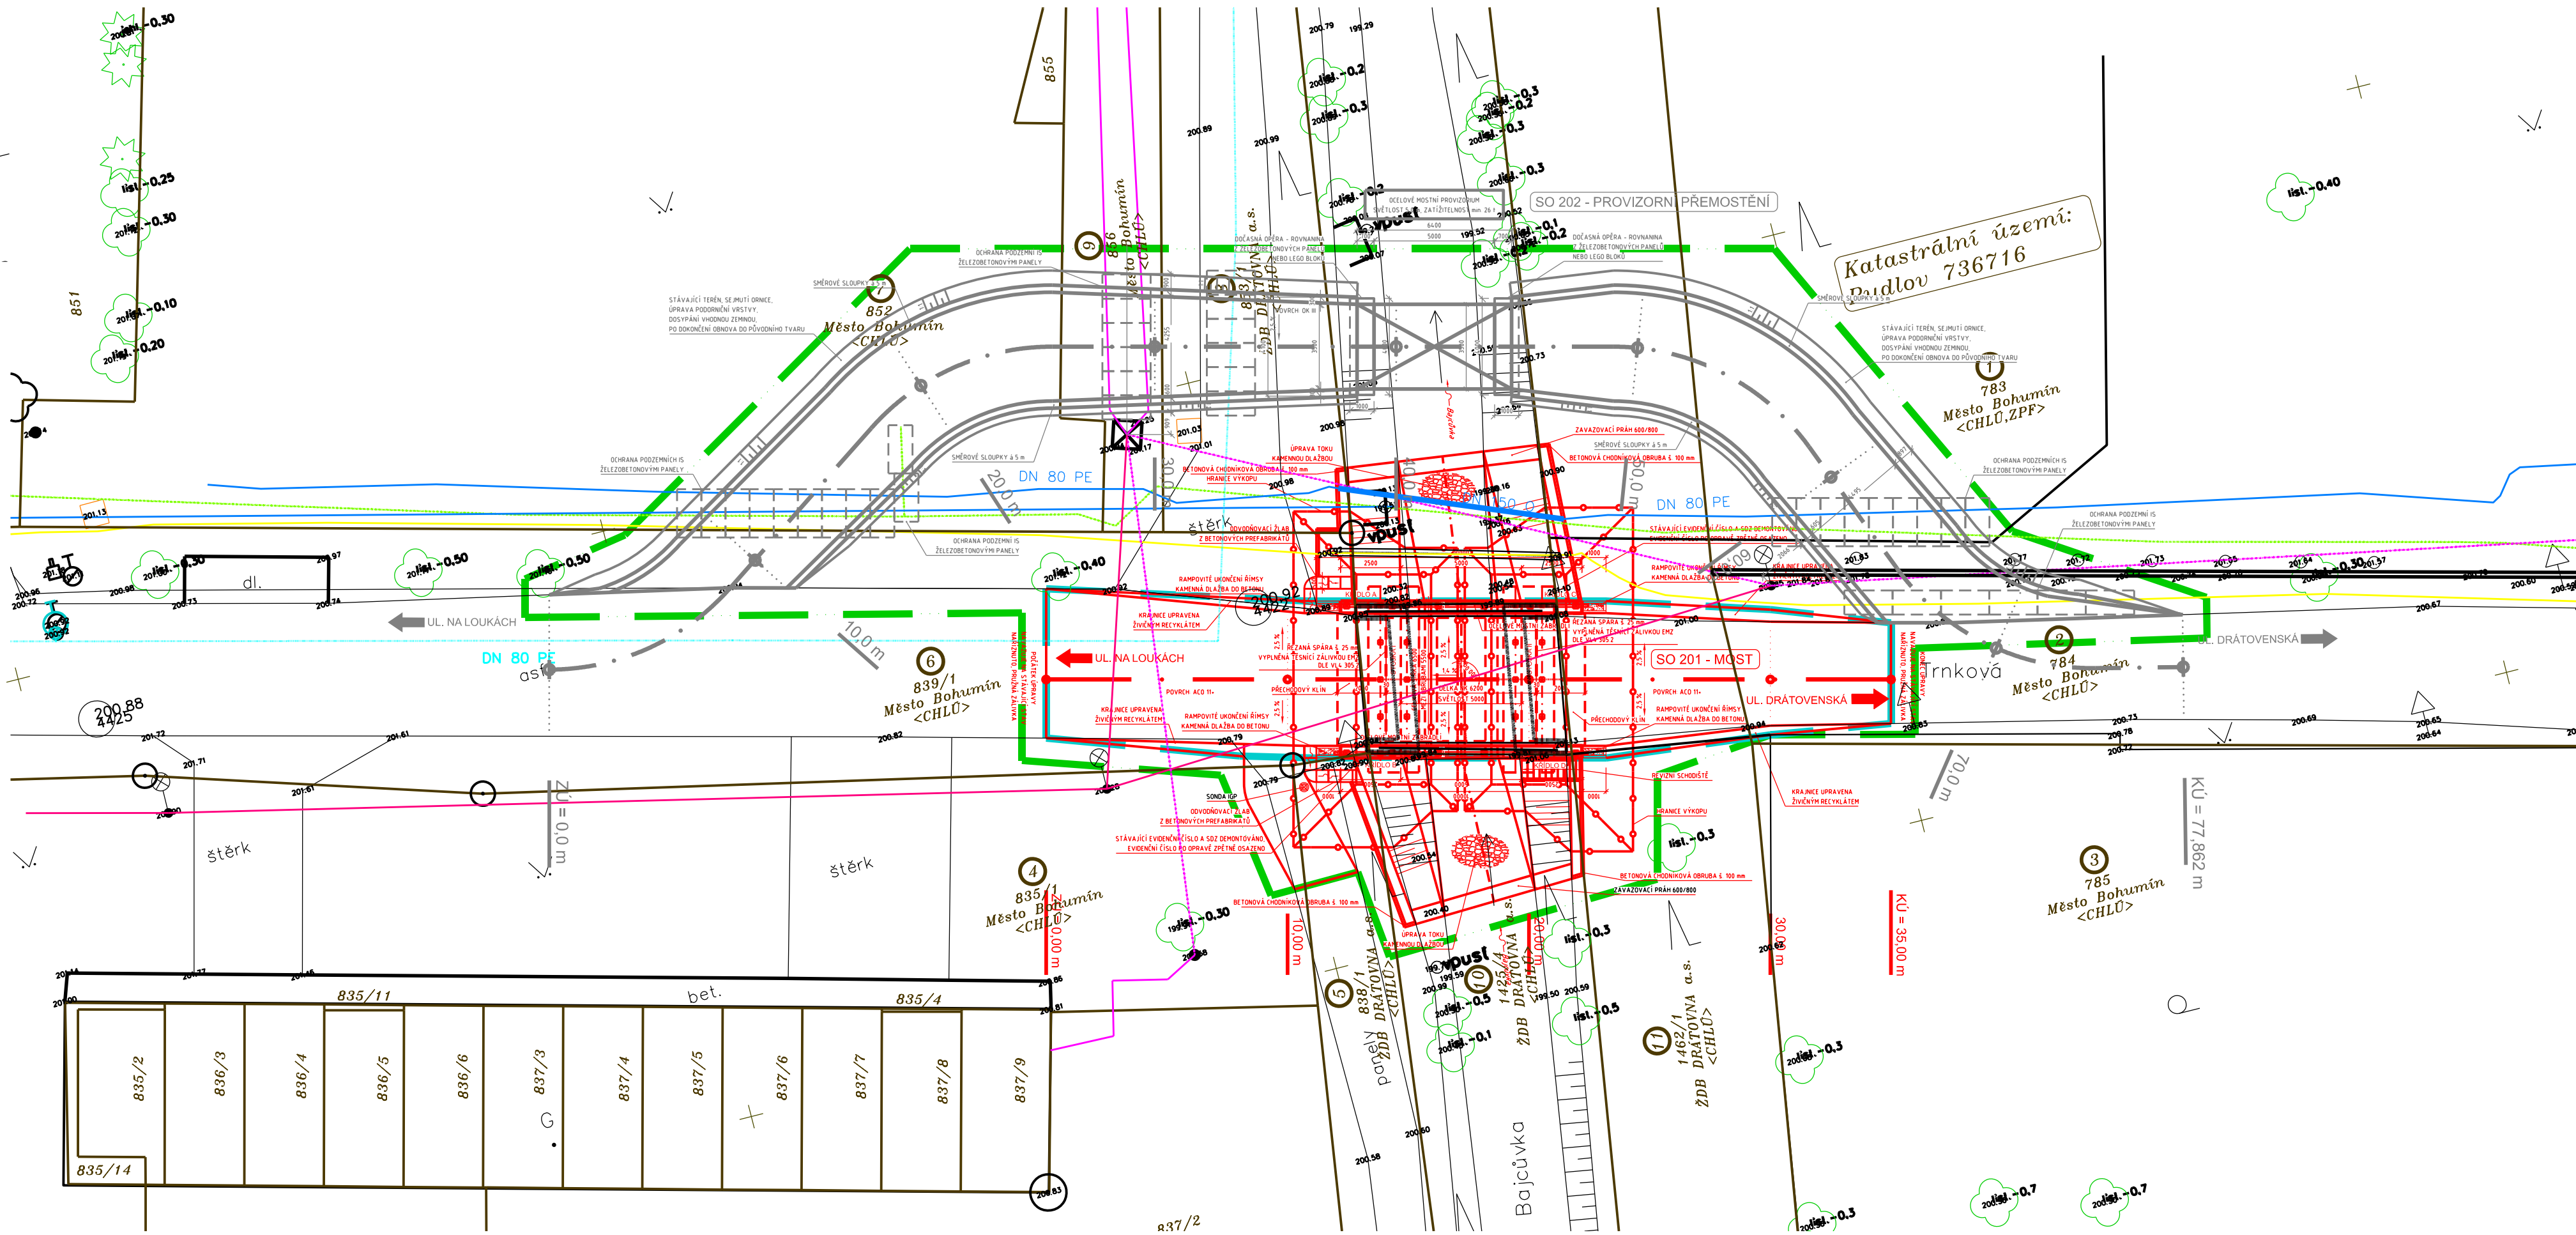

VÝPIS DOTČENÝCH PARCEL

Pol. čís.	Parcela čís.	List vlastnictví	Jméno a bydliště		Kultura	Výměra	Zábor [m ²]						Poznámka					
			vlastníka	nájemce			trvalý	dočasný										
								nad 1 rok	do 1 roku									
1	2	3	4	5	6	7	8	9	10	11								
KATASTRÁLNÍ ÚZEMÍ: PUDLOV, 736716																		
1	783	10001	Město Bohumín, Nový Bohumín Masarykova 158, 73581 Bohumín		zahrada	-	28	81	-	-	-	-	01	24	CHLÚ ZPF			
2	784	10001	Město Bohumín, Nový Bohumín Masarykova 158, 73581 Bohumín		ostatní plocha	-	02	68	-	-	31	-	-	-	52	CHLÚ		
3	785	10001	Město Bohumín, Nový Bohumín Masarykova 158, 73581 Bohumín		ostatní plocha	-	13	06	-	-	-	-	-	-	-	CHLÚ		
4	835/1	10001	Město Bohumín, Nový Bohumín Masarykova 158, 73581 Bohumín		ostatní plocha	-	08	17	-	-	-	-	-	-	12	CHLÚ		
5	838/1	984	ZDB DRÁTOVNÁ a.s., Pudlov Jeremenkova 66, 73551 Bohumín		ostatní plocha	-	03	04	-	-	-	-	-	-	19	CHLÚ		
6	839/1	10001	Město Bohumín, Nový Bohumín Masarykova 158, 73581 Bohumín		ostatní plocha	-	20	96	-	-	84	-	-	-	01	18	CHLÚ	
7	852	10001	Město Bohumín, Nový Bohumín Masarykova 158, 73581 Bohumín		ostatní plocha	-	09	90	-	-	-	-	-	-	01	49	CHLÚ	
8	853/1	984	ZDB DRÁTOVNÁ a.s., Pudlov Jeremenkova 66, 73551 Bohumín		ostatní plocha	-	16	67	-	-	-	-	-	-	-	85	CHLÚ	
9	856	10001	Město Bohumín, Nový Bohumín Masarykova 158, 73581 Bohumín		ostatní plocha	-	30	02	-	-	-	-	-	-	-	41	CHLÚ	
10	1425/4	984	ZDB DRÁTOVNÁ a.s., Pudlov Jeremenkova 66, 73551 Bohumín		vodní plocha	-	60	23	-	-	54	-	-	-	-	01	76	CHLÚ
11	1462/1	984	ZDB DRÁTOVNÁ a.s., Pudlov Jeremenkova 66, 73551 Bohumín		ostatní plocha	-	35	08	-	-	43	-	-	-	-	01	18	CHLÚ

LEGENDA KATASTRU:

- HRANICE PARCEL KN
- SLUČKOVÉ ČÁRY
- ČÍSLO PARCEL KN
- VLASTNÍK PARCELY KN
- PRÁVO HOSPODARIT
- ZPŮSOB OCHRANY
- ČÍSLO PARCELY VE VÝPISU

LEGENDA ZÁBORU:

- OBVOD STAVBY
- OBLAST DOČASNÉHO ZÁBORU
- OBLAST TRVALÉHO ZÁBORU

LEGENDA MAPOVÝCH ZNAČEK

POUŽITÉ MAPOVÉ ZNAČKY DLE ČSN 01 3411

- studna
- odvodňovač plyn., čístačka
- šoupě plynovodní
- šoupě vodovodní
- hydrant podzemní, nadzemní
- vstupní šachta potrubního vedení
- dešťová vpust
- stožár dřevěný
- stožár betonový, dřev., na bet. patce
- stožár kovový
- stožár VO
- rozhlasový reproduktor
- dopravní značka
- brána
- louka
- park, okrasná zahrada
- strom ovocný, listnatý, jehličnatý
- zahrada, ovocný sad

LEGENDA SÍTÍ

- NADZEMNÍ VEDENÍ NN
- ČEZ DISTRIBUCE a.s.
- PODZEMNÍ VEDENÍ NN
- ČEZ DISTRIBUCE a.s.
- PODZEMNÍ TELEKOMUNIKAČNÍ KABEL
- CETIN a.s.
- VODOVODNÍ ŘAD
- SmVak a.s.
- KANALIZAČNÍ ŘAD
- SmVak a.s.
- KANALIZAČNÍ ŘAD
- MĚSTO BOHUMÍN
- PLYNOVOD NTL
- INNOGY a.s.
- NADZEMNÍ VEDENÍ VO+MR
- MĚSTO BOHUMÍN

POZNÁMKA:

VEŠKERÉ SÍTĚ ZAKRESLENY POUZE ORIENTAČNĚ DLE VYJÁDRĚNÍ SPRÁVCŮ
PŘED ZAHÁJENÍM VÝKOPOVÝCH PRACÍ VEŠKERÉ SÍTĚ NUTNO VYTYČIT !!!

LEGENDA KRESBY:

- ČERNÁ - STÁVAJÍCÍ STAV
- ČERVENÁ - NOVÝ STAV
- ŠEDÁ - PROVIZORNÍ KOMUNIKACE

SOUŘADNICOVÝ SYSTÉM: S-JTSK
VÝŠKOVÝ SYSTÉM: BpV

ZMĚNA	DATUM	PROVEDL	PODPIS
ZODPOVĚDNÝ PROJEKTANT	VYPRACOVAL	KONTROLOVAL	PROKOP MOSTY s.r.o. Savičkov 1a, 638 00 BRNO mobil: 602 557 957 IČO: 277 31 405 DIČ: CZ 277 31 405
ING. PROKOP IVO	ING. PROKOP IVO	ING. PROKOP IVO	
INVESTOR	MĚSTO BOHUMÍN	STAVEBNÍ ÚŘAD	BOHUMÍN
STAVBA	Most ev. č. 03-11-02 na ul. Trnková, Bohumín	DATUM	ÚNOR 2024
		FORMÁT	5 A4
		MĚŘÍTKO	1:200
		STUPEŇ	DUSP+PDPS
OBSAH PŘÍLOHY	KATASTRÁLNÍ SITUAČNÍ VÝKRES	ČÍSLO ZAKÁZKY	PD/033/3
		ČÍSLO PŘÍLOHY	ČÍSLO PARÉ