




navrhl: Bc. M. Prokopius	vypracoval: Bc. M. Prokopius	ověřil: Ing. J. Šajban	vedoucí: Ing. J. Šajban	<div>IIIŠ</div> <div>Ing. Ján Šajban Anglická 2307, 272 01 Kladno IČ: 037 57 447</div>	
místo stavby: BOSPOR - UBYTOVACÍ A SPORTOVNÍ ZAŘÍZENÍ, REVOLUČNÍ čp.63 a čp. 70, Bohumín				stupeň: DPS	měřítko: -
investor: Město Bohumín, Masarykova 158, 735 81 Bohumín				zakázkové číslo: 24P06.BOH	datum: 02. 06. 2024
obsah výkresu: Instalace EPS				číslo výkresu:	VD 002 / EPS
podlaží: 2.NP objekt A					

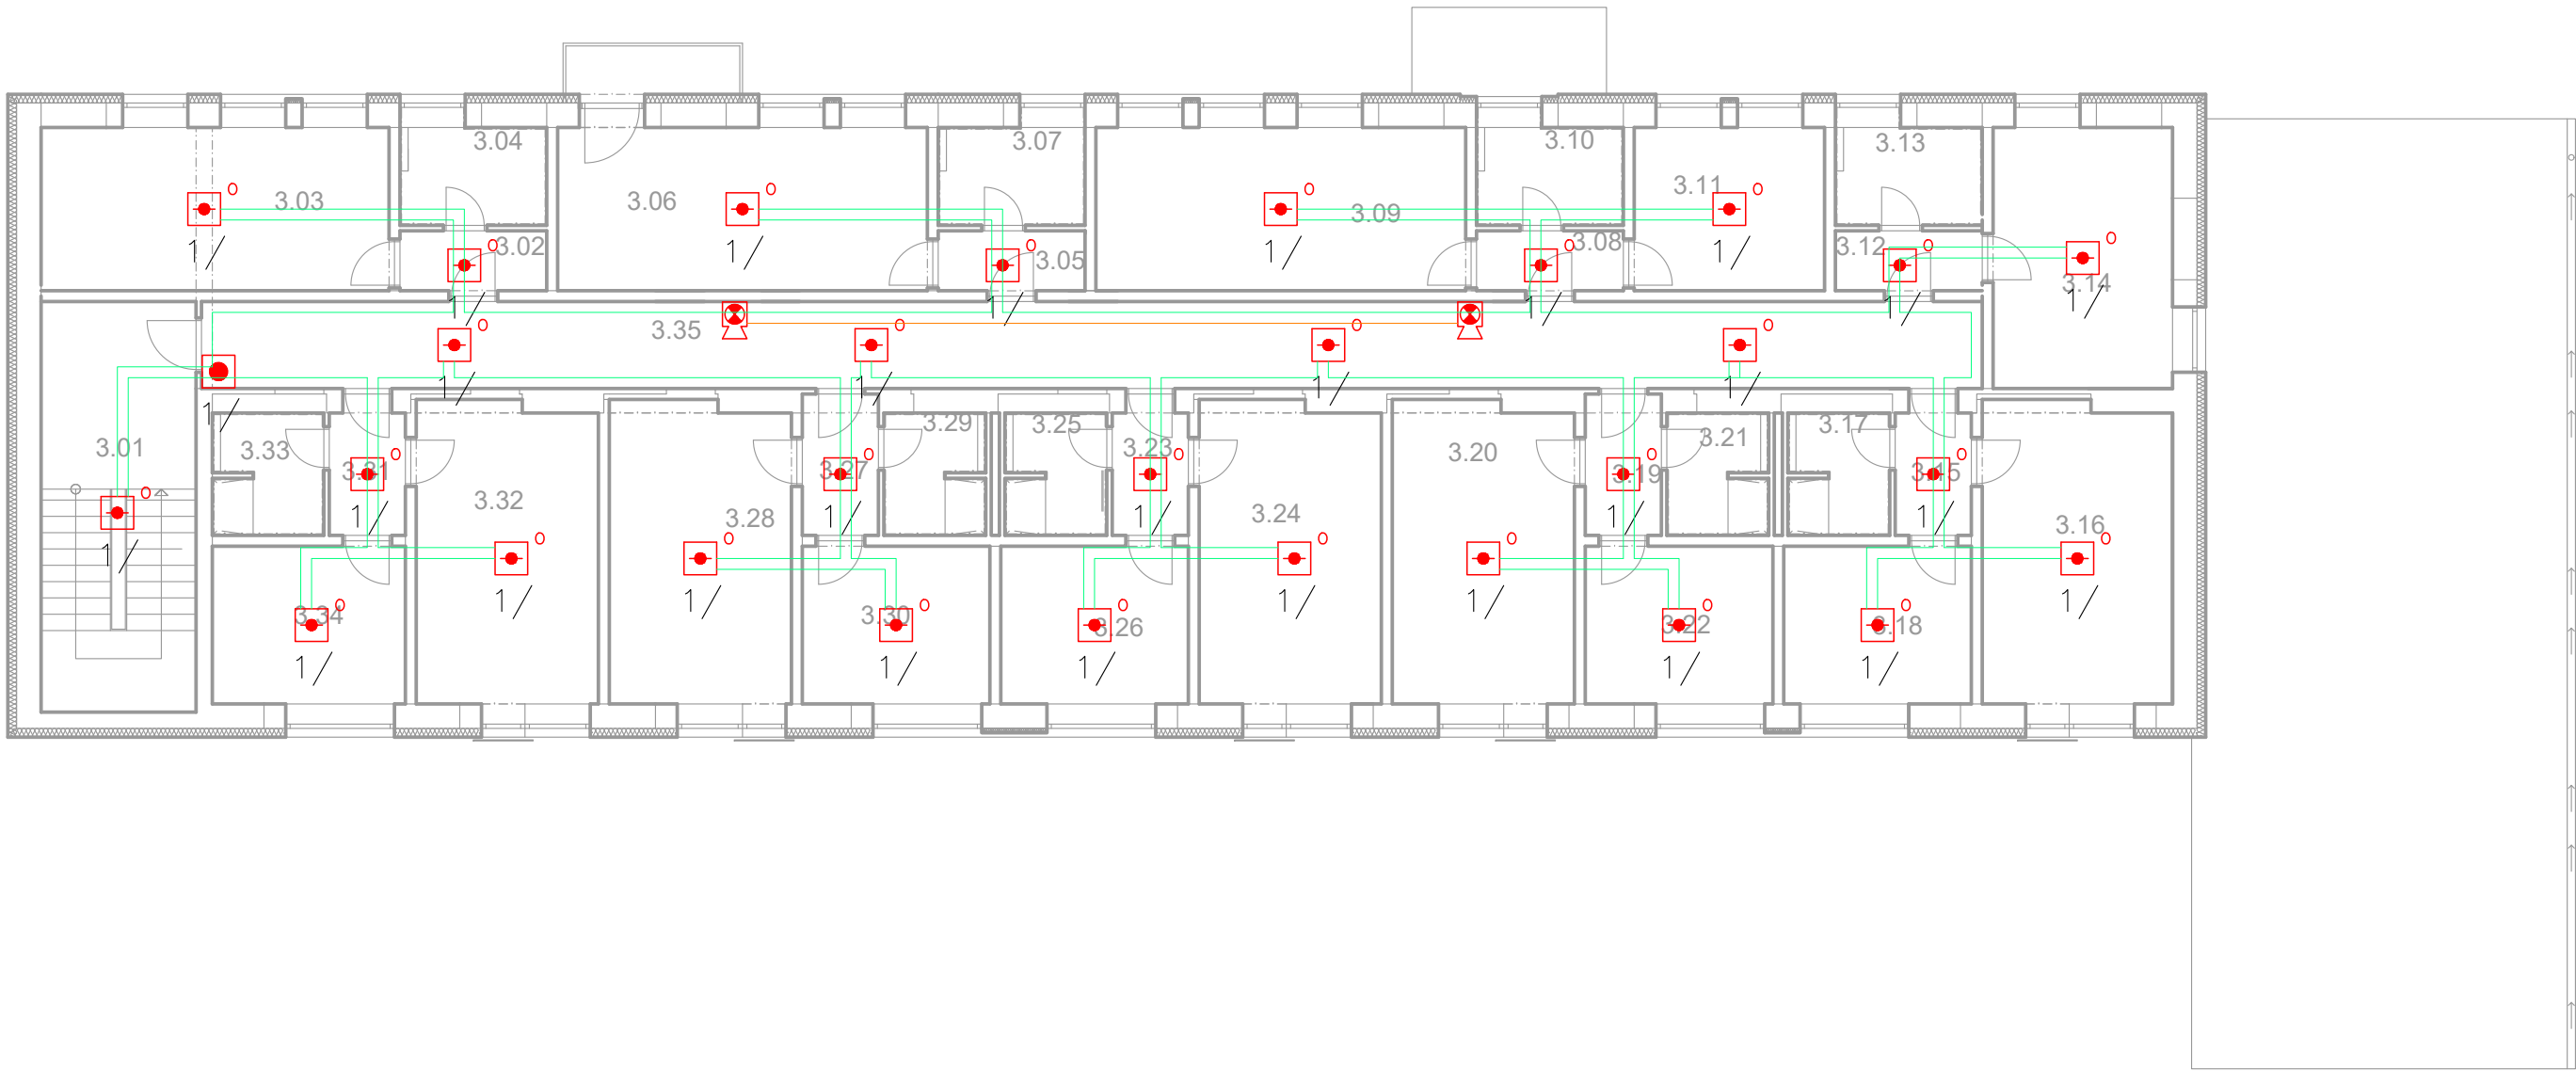


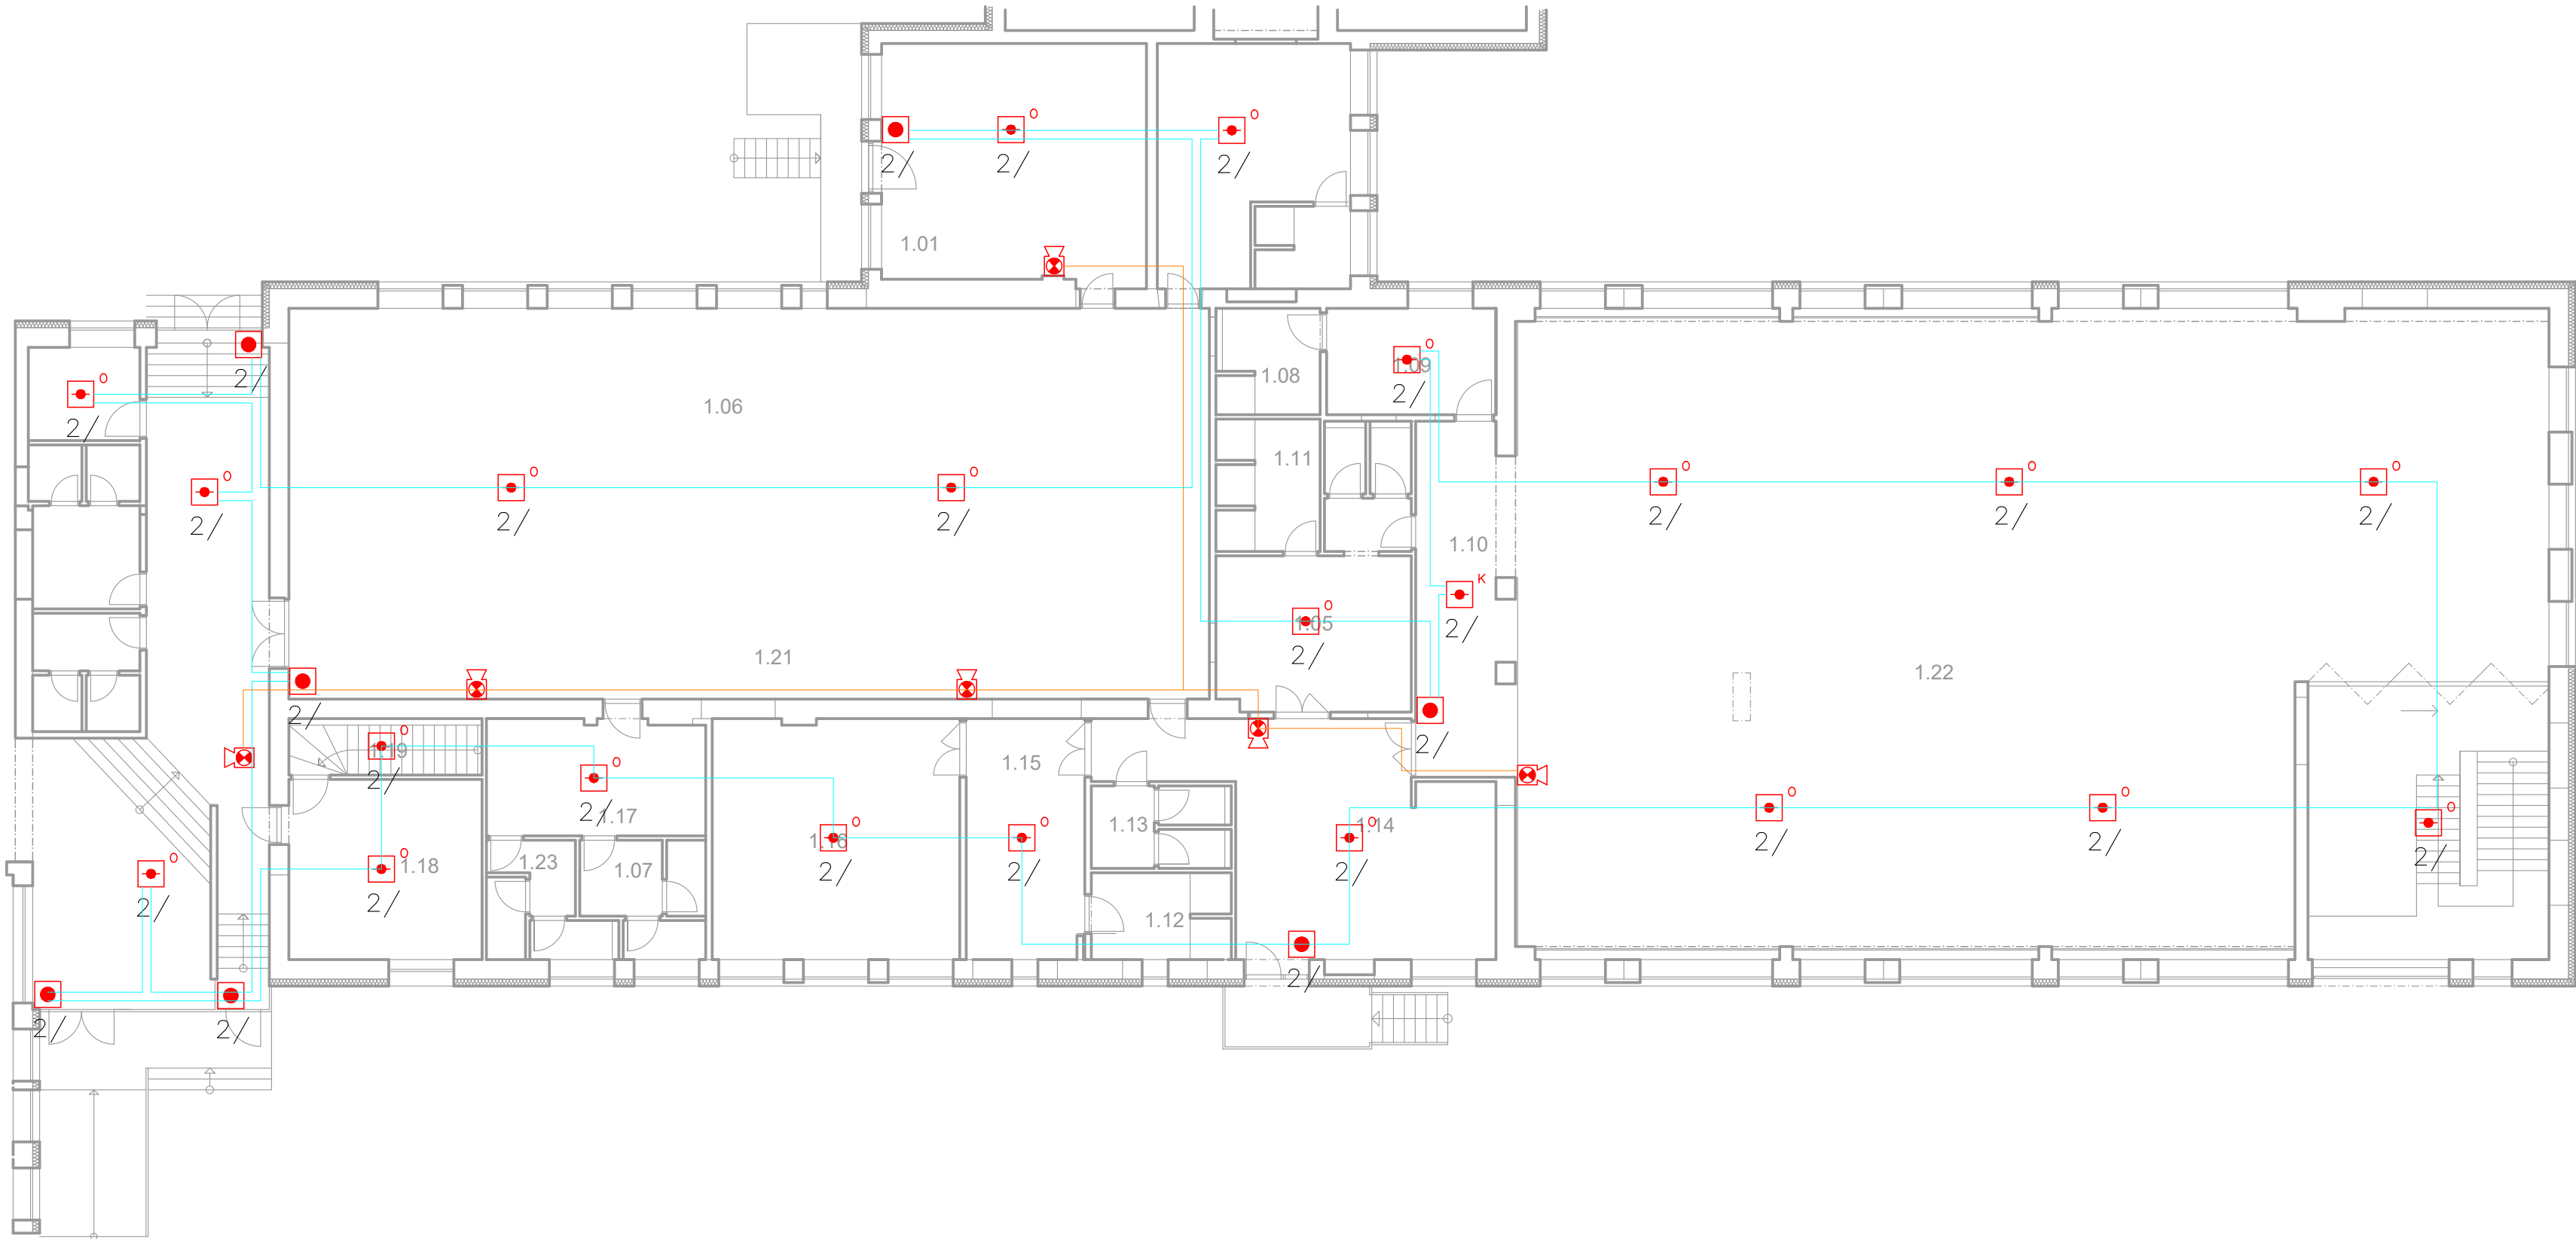
navrhl: Bc. M. Prokopius	vypracoval: Bc. M. Prokopius	ověřil: Ing. J. Šajban	vedoucí: Ing. J. Šajban	<div>IIIŠ</div> <div>Ing. Ján Šajban Anglická 2307, 272 01 Kladno IČ: 037 57 447</div>	
místo stavby: BOSPOR - UBYTOVACÍ A SPORTOVNÍ ZAŘÍZENÍ, REVOLUČNÍ čp.63 a čp. 70, Bohumín				stupeň: DPS	měřítko: -
investor: Město Bohumín, Masarykova 158, 735 81 Bohumín				zakázkové číslo: 24P06.BOH	datum: 02. 06. 2024
obsah výkresu: Instalace EPS				číslo výkresu:	VD 003 / EPS
podlaží: 3.NP objekt A					

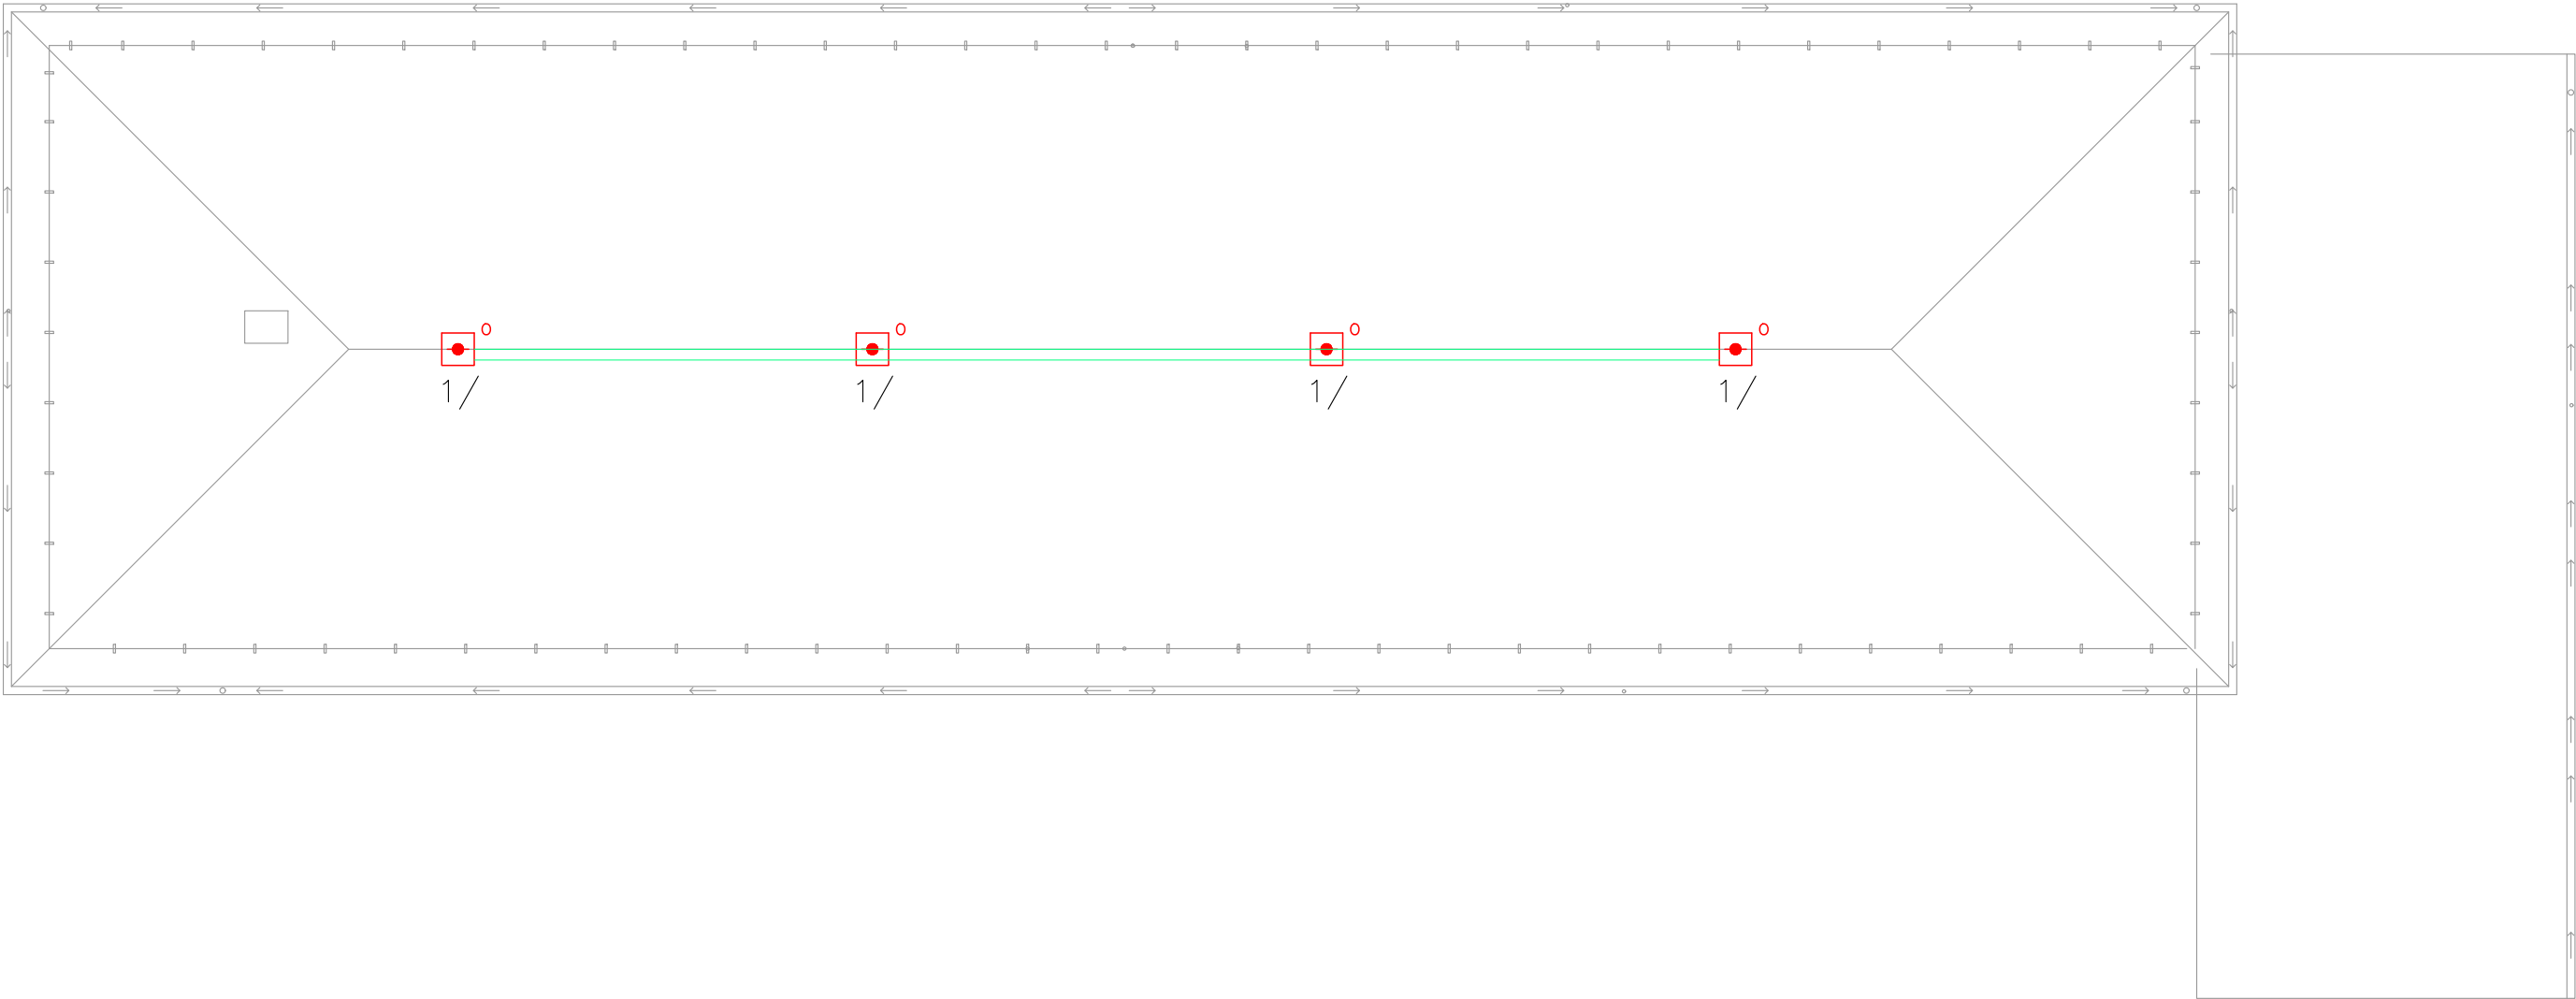


navrhl: Bc. M. Prokopius	vypracoval: Bc. M. Prokopius	ověřil: Ing. J. Šajban	vedoucí: Ing. J. Šajban	<div>IIIŠ</div> <div>Ing. Ján Šajban Anglická 2307, 272 01 Kladno IČ: 037 57 447</div>	
místo stavby: BOSPOR - UBYTOVACÍ A SPORTOVNÍ ZAŘÍZENÍ, REVOLUČNÍ čp.63 a čp. 70, Bohumín				stupeň: DPS	měřítko: -
investor: Město Bohumín, Masarykova 158, 735 81 Bohumín				zakázkové číslo: 24P06.BOH	
obsah výkresu: Instalace EPS				datum: 02. 06. 2024	
podlaží: 4.NP objekt A				číslo výkresu:	
				VD 004 / EPS	

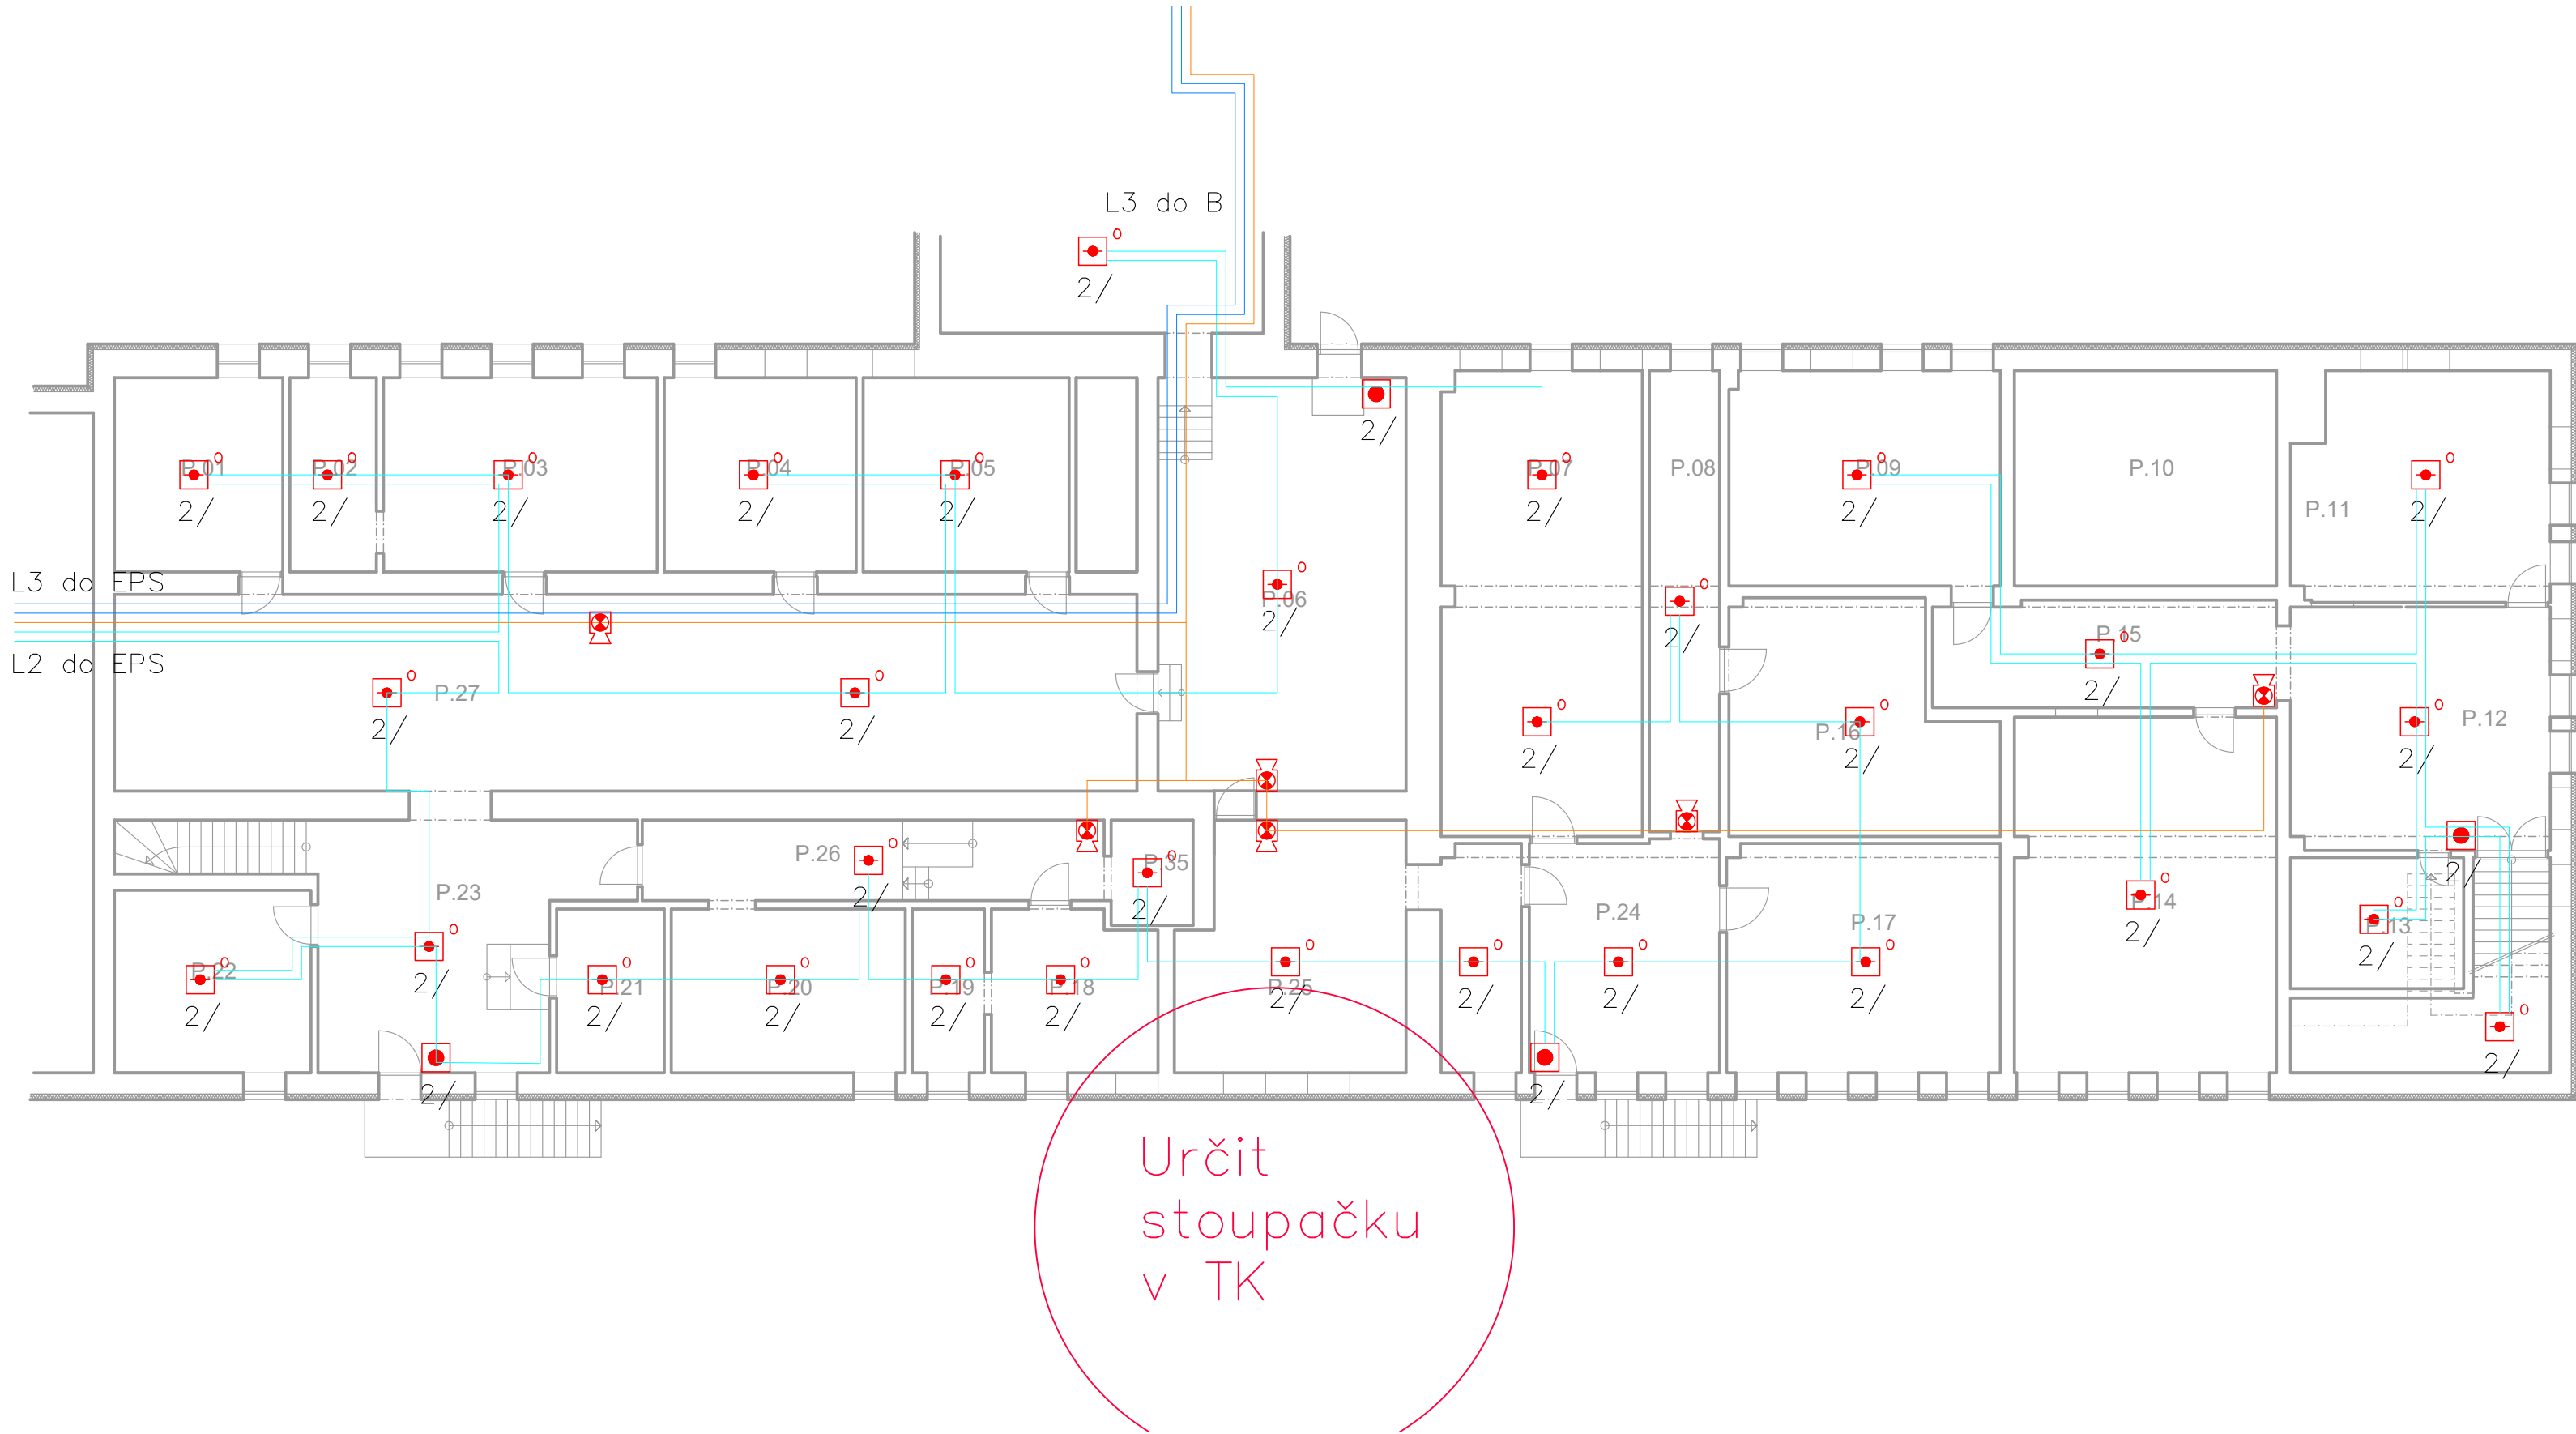


navrhl: Bc. M. Prokopius	vypracoval: Bc. M. Prokopius	ověřil: Ing. J. Šajban	vedoucí: Ing. J. Šajban	 Ing. Ján Šajban Anglická 2307, 272 01 Kladno IČ: 037 57 447	
místo stavby: BOSPOR - UBYTOVACÍ A SPORTOVNÍ ZAŘÍZENÍ, REVOLUČNÍ čp.63 a čp. 70, Bohumín				stupeň: DPS	měřítko: -
investor: Město Bohumín, Masarykova 158, 735 81 Bohumín				zakázkové číslo: 24P06.BOH	datum: 02. 06. 2024
obsah výkresu: Instalace EPS				číslo výkresu:	
podlaží: 1.PP objekt T+K				VD 005 / EPS	




navrhl: Bc. M. Prokopius	vypracoval: Bc. M. Prokopius	ověřil: Ing. J. Šajban	vedoucí: Ing. J. Šajban	<div>IIIŠ</div> <div>Ing. Ján Šajban Anglická 2307, 272 01 Kladno IČ: 037 57 447</div>	
místo stavby: BOSPOR - UBYTOVACÍ A SPORTOVNÍ ZAŘÍZENÍ, REVOLUČNÍ čp.63 a čp. 70, Bohumín				stupeň: DPS	měřítko: -
investor: Město Bohumín, Masarykova 158, 735 81 Bohumín				zakázkové číslo: 24P06.BOH	datum: 02. 06. 2024
obsah výkresu: Instalace EPS				číslo výkresu:	VD 006 / EPS
podlaží: 1.NP objekt T+K					

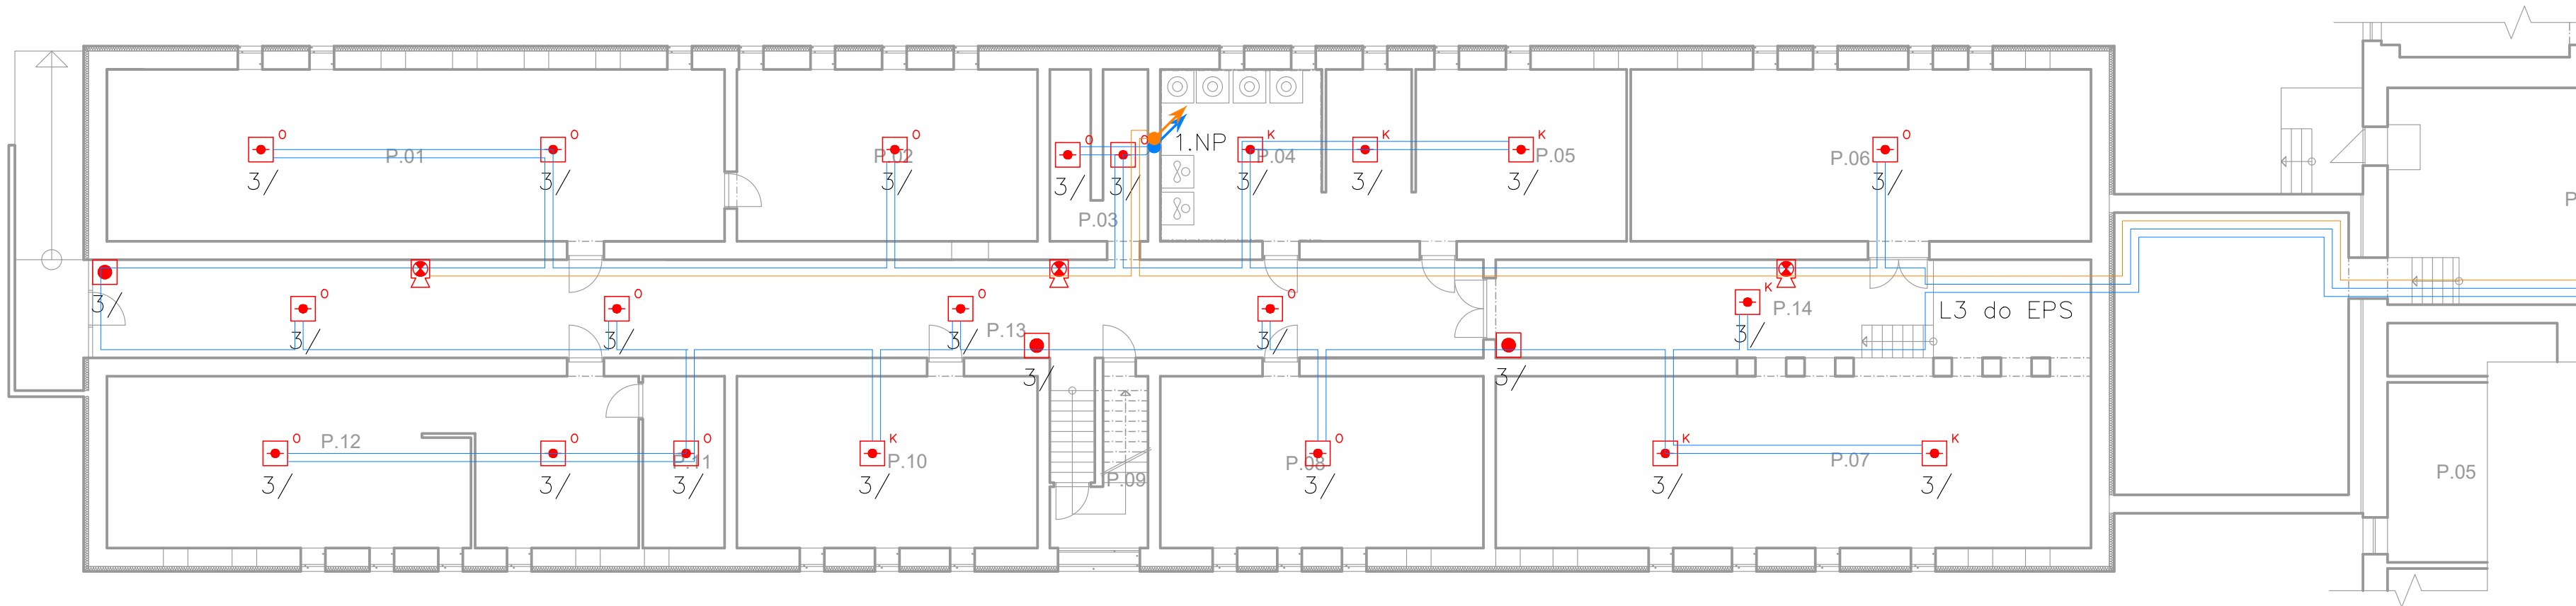


navrhl: Bc. M. Prokopius	vypracoval: Bc. M. Prokopius	ověřil: Ing. J. Šajban	vedoucí: Ing. J. Šajban	<div>IIIŠ</div> <div>Ing. Ján Šajban Anglická 2307, 272 01 Kladno IČ: 037 57 447</div>	
místo stavby: BOSPOR - UBYTOVACÍ A SPORTOVNÍ ZAŘÍZENÍ, REVOLUČNÍ čp.63 a čp. 70, Bohumín				stupeň: DPS	měřítko: -
investor: Město Bohumín, Masarykova 158, 735 81 Bohumín				zakázkové číslo: 24P06.BOH	datum: 02. 06. 2024
obsah výkresu: Instalace EPS				číslo výkresu:	
podlaží: 1.PP objekt B				VD 007 / EPS	

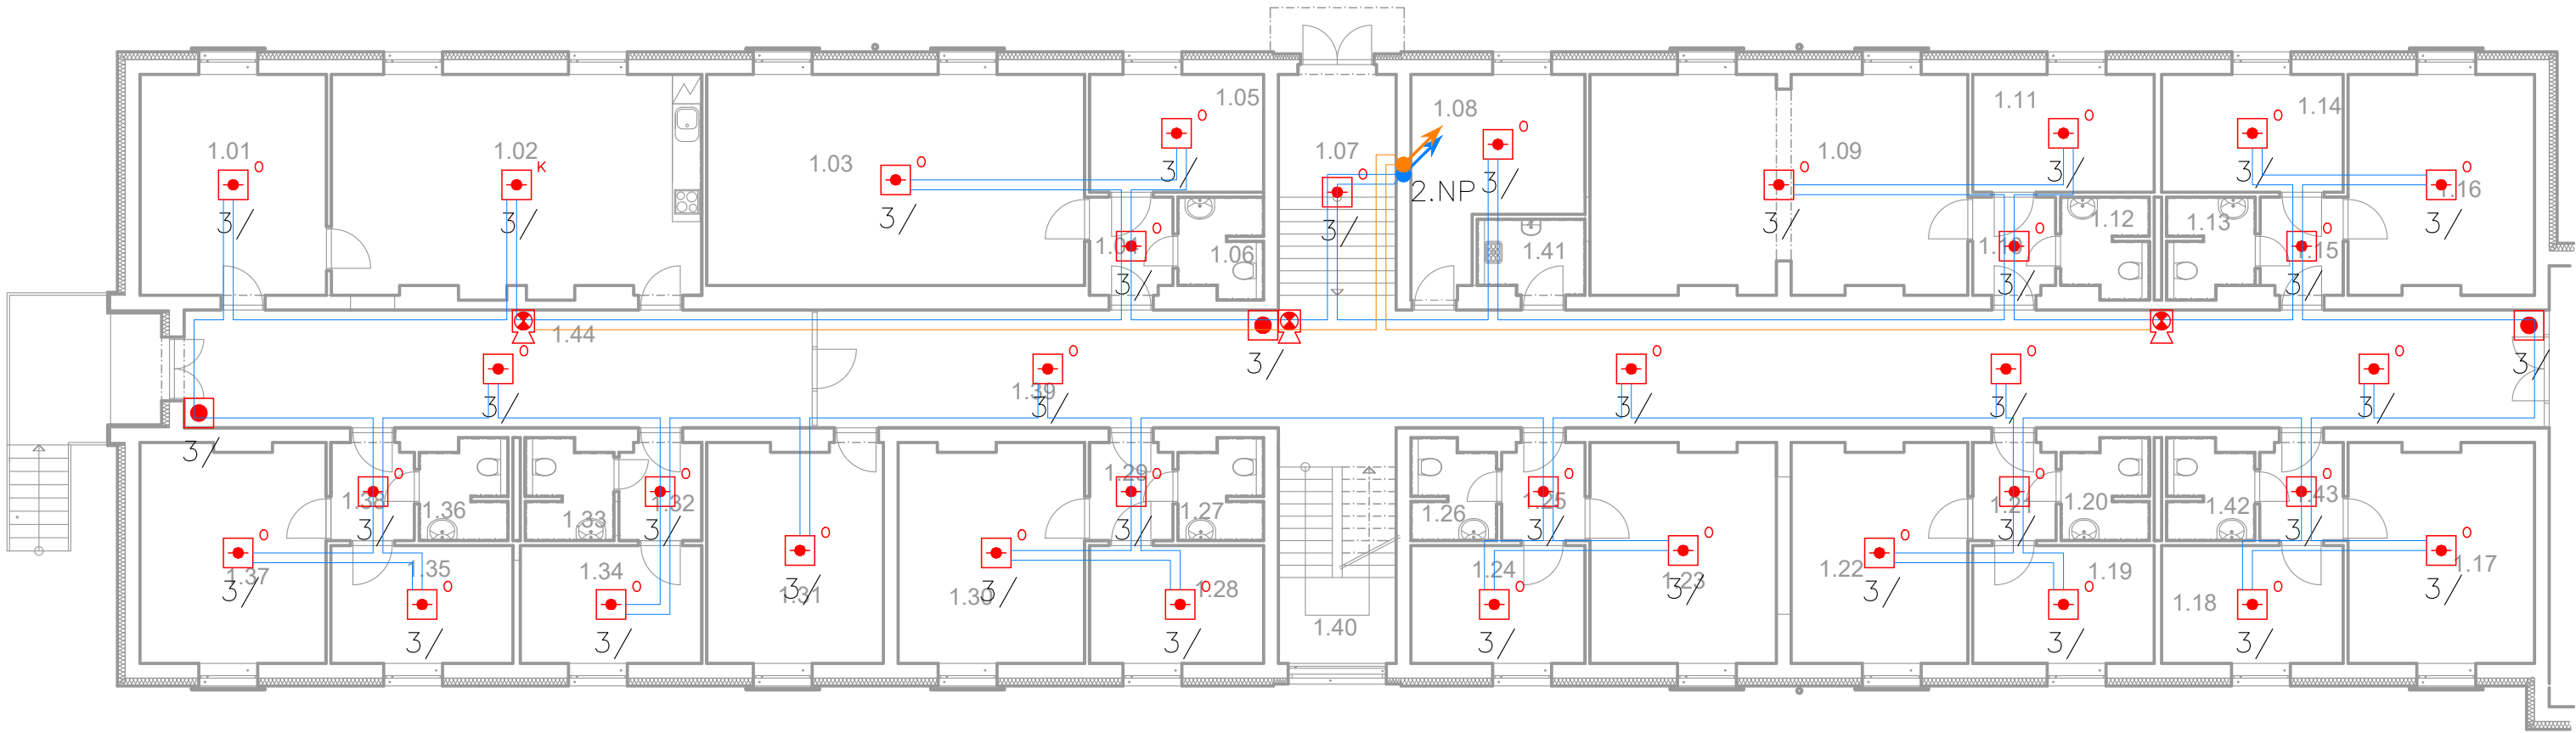


navrhl: Bc. M. Prokopius	vypracoval: Bc. M. Prokopius	ověřil: Ing. J. Šajban	vedoucí: Ing. J. Šajban	<div>IIIŠ</div> <div>Ing. Ján Šajban Anglická 2307, 272 01 Kladno IČ: 037 57 447</div>	
místo stavby: BOSPOR - UBYTOVACÍ A SPORTOVNÍ ZAŘÍZENÍ, REVOLUČNÍ čp.63 a čp. 70, Bohumín				stupeň: DPS	měřítko: -
investor: Město Bohumín, Masarykova 158, 735 81 Bohumín				zakázkové číslo: 24P06.BOH	
obsah výkresu: Instalace EPS				datum: 02. 06. 2024	
podlaží: 1.NP objekt B				číslo výkresu: VD 008 / EPS	

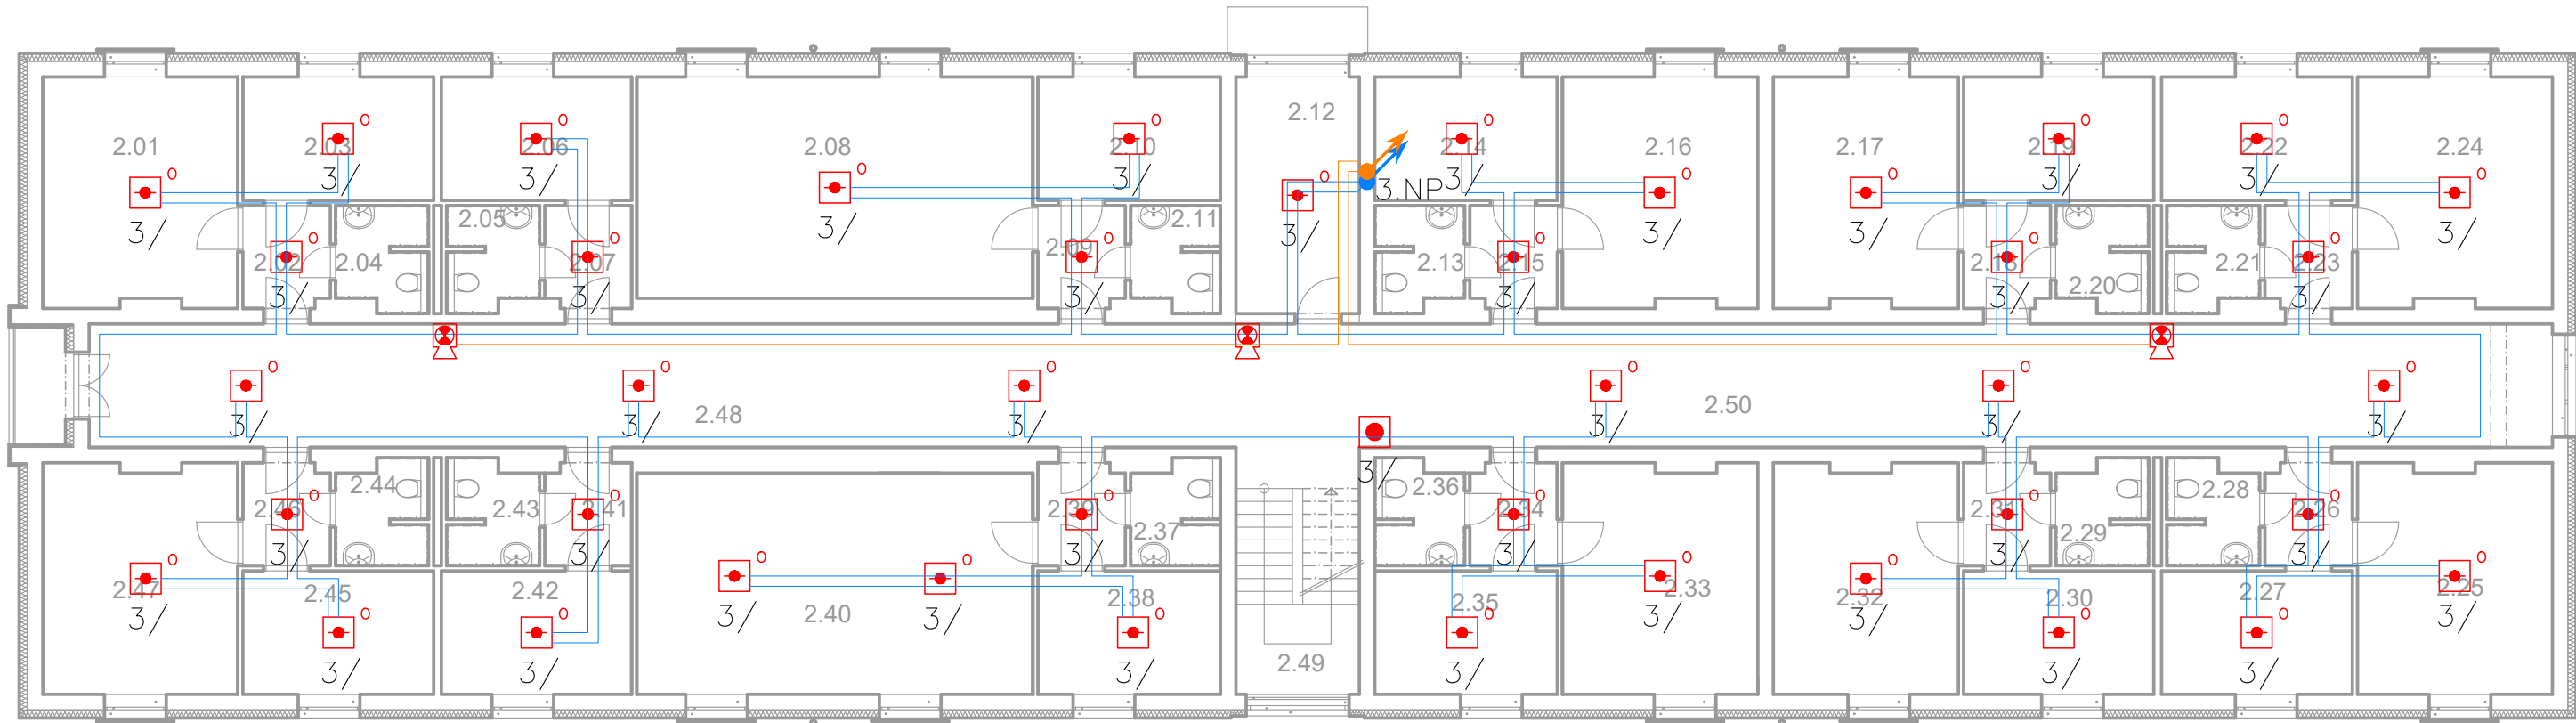

navrhl: Bc. M. Prokopius	vypracoval: Bc. M. Prokopius	ověřil: Ing. J. Šajban	vedoucí: Ing. J. Šajban	<div>IIIŠ</div> <div>Ing. Ján Šajban Anglická 2307, 272 01 Kladno IČ: 037 57 447</div>	
místo stavby: BOSPOR - UBYTOVACÍ A SPORTOVNÍ ZAŘÍZENÍ, REVOLUČNÍ čp.63 a čp. 70, Bohumín				stupeň: DPS	měřítko: -
investor: Město Bohumín, Masarykova 158, 735 81 Bohumín				zakázkové číslo: 24P06.BOH	
obsah výkresu: Instalace EPS				datum: 02. 06. 2024	
podlaží: 2.NP objekt B				číslo výkresu: VD 009 / EPS	

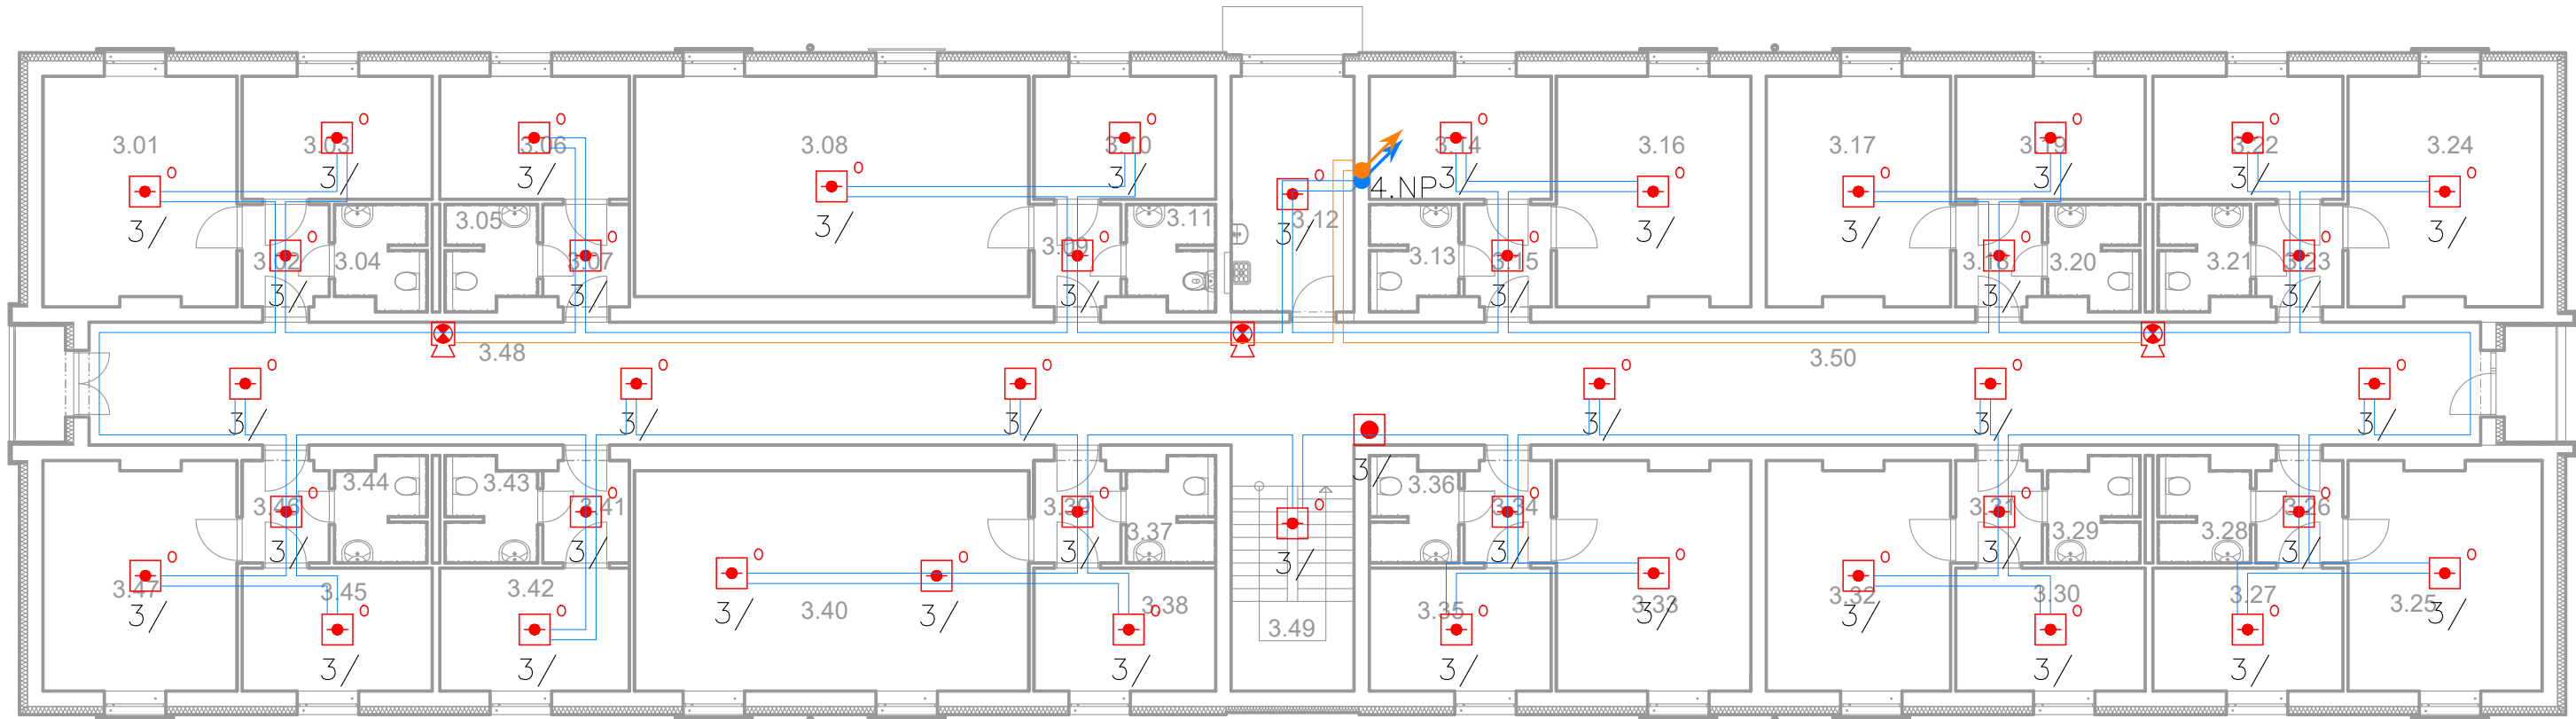


navrhl: Bc. M. Prokopius	vypracoval: Bc. M. Prokopius	ovril: Ing. J. Šajban	vedoucí: Ing. J. Šajban	<div>IIIŠ</div> <div>Ing. Ján Šajban Anglická 2307, 272 01 Kladno IČ: 037 57 447</div>	
místo stavby: BOSPOR - UBYTOVACÍ A SPORTOVNÍ ZAŘÍZENÍ, REVOLUČNÍ čp.63 a čp. 70, Bohumín				stupeň: DPS	měřitko: -
investor: Město Bohumín, Masarykova 158, 735 81 Bohumín				zakázkové číslo: 24P06.BOH	
obsah výkresu: Instalace EPS				datum: 02. 06. 2024	
podlaží: 3.NP objekt B				číslo výkresu: VD 010 / EPS	

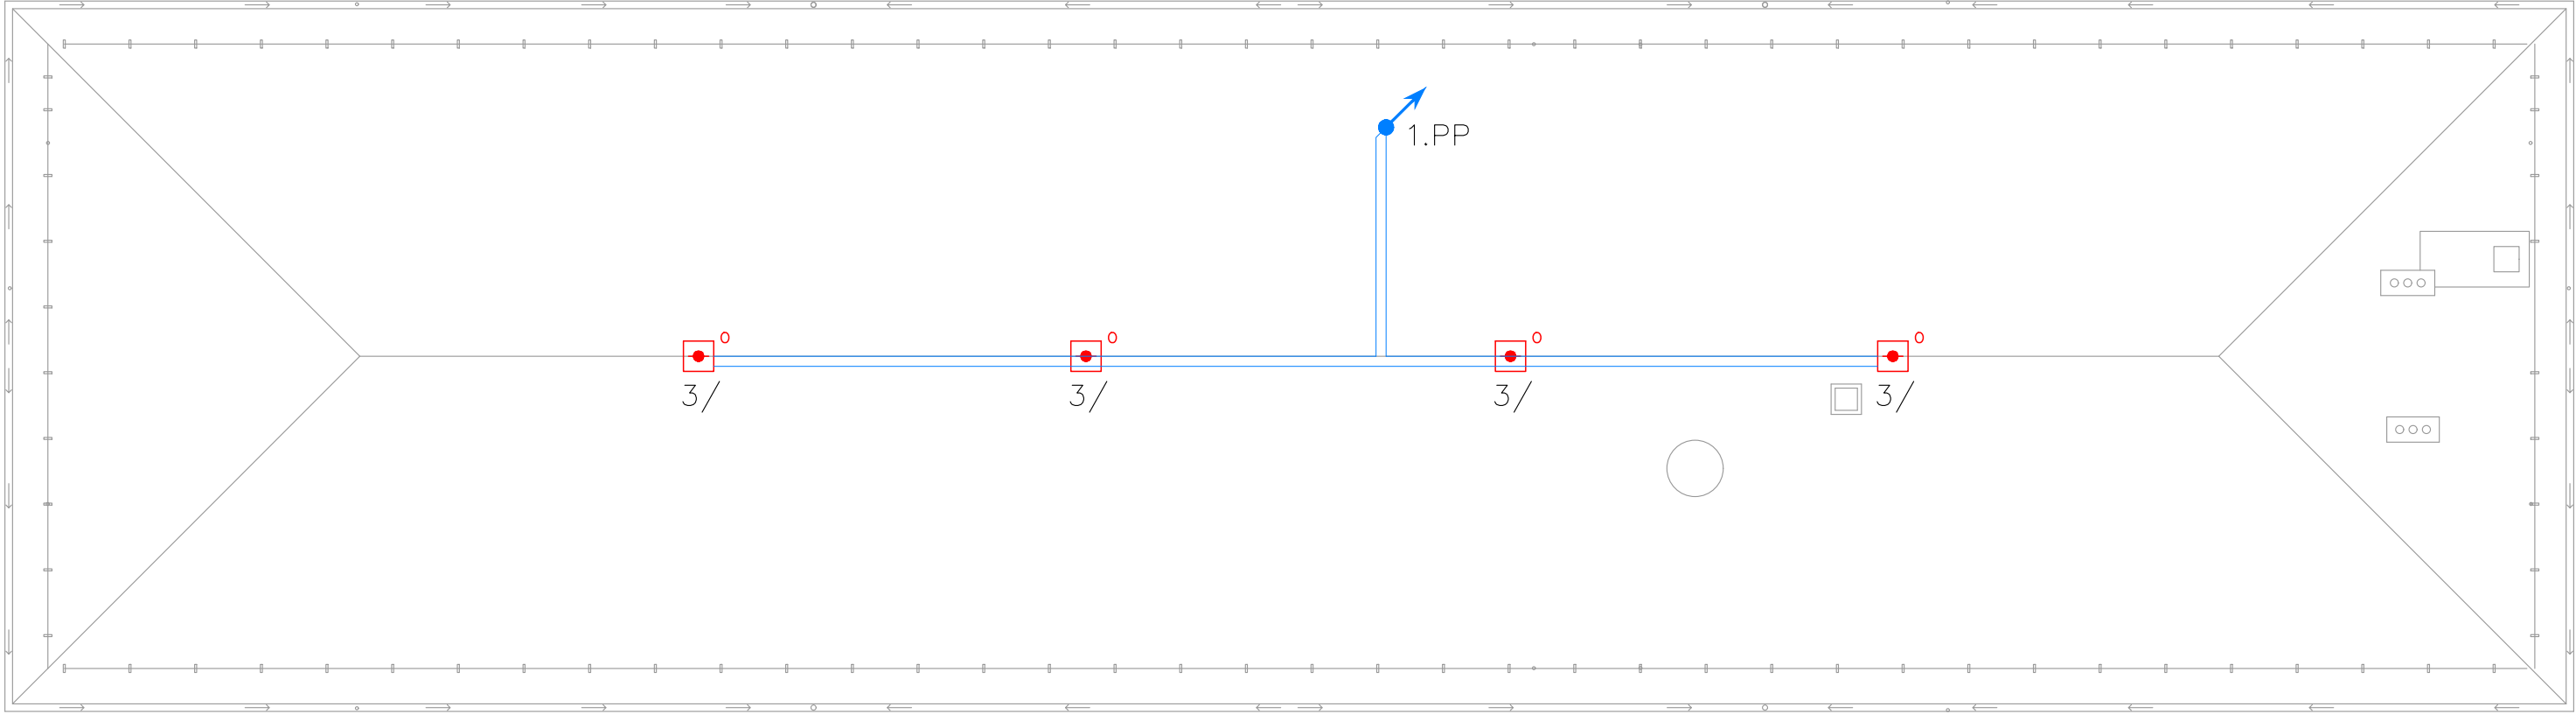


navrhl: Bc. M. Prokopius	vypracoval: Bc. M. Prokopius	ověřil: Ing. J. Šajban	vedoucí: Ing. J. Šajban	<div>IIIŠ</div> <div>Ing. Ján Šajban Anglická 2307, 272 01 Kladno IČ: 037 57 447</div>	
místo stavby: BOSPOR - UBYTOVACÍ A SPORTOVNÍ ZAŘÍZENÍ, REVOLUČNÍ čp.63 a čp. 70, Bohumín				stupeň: DPS	měřítko: -
investor: Město Bohumín, Masarykova 158, 735 81 Bohumín				zakázkové číslo: 24P06.BOH	
obsah výkresu: Instalace EPS				datum: 02. 06. 2024	
podlaží: 4.NP objekt B				číslo výkresu:	
				VD 011 / EPS	

PŮDORYS 1.PP

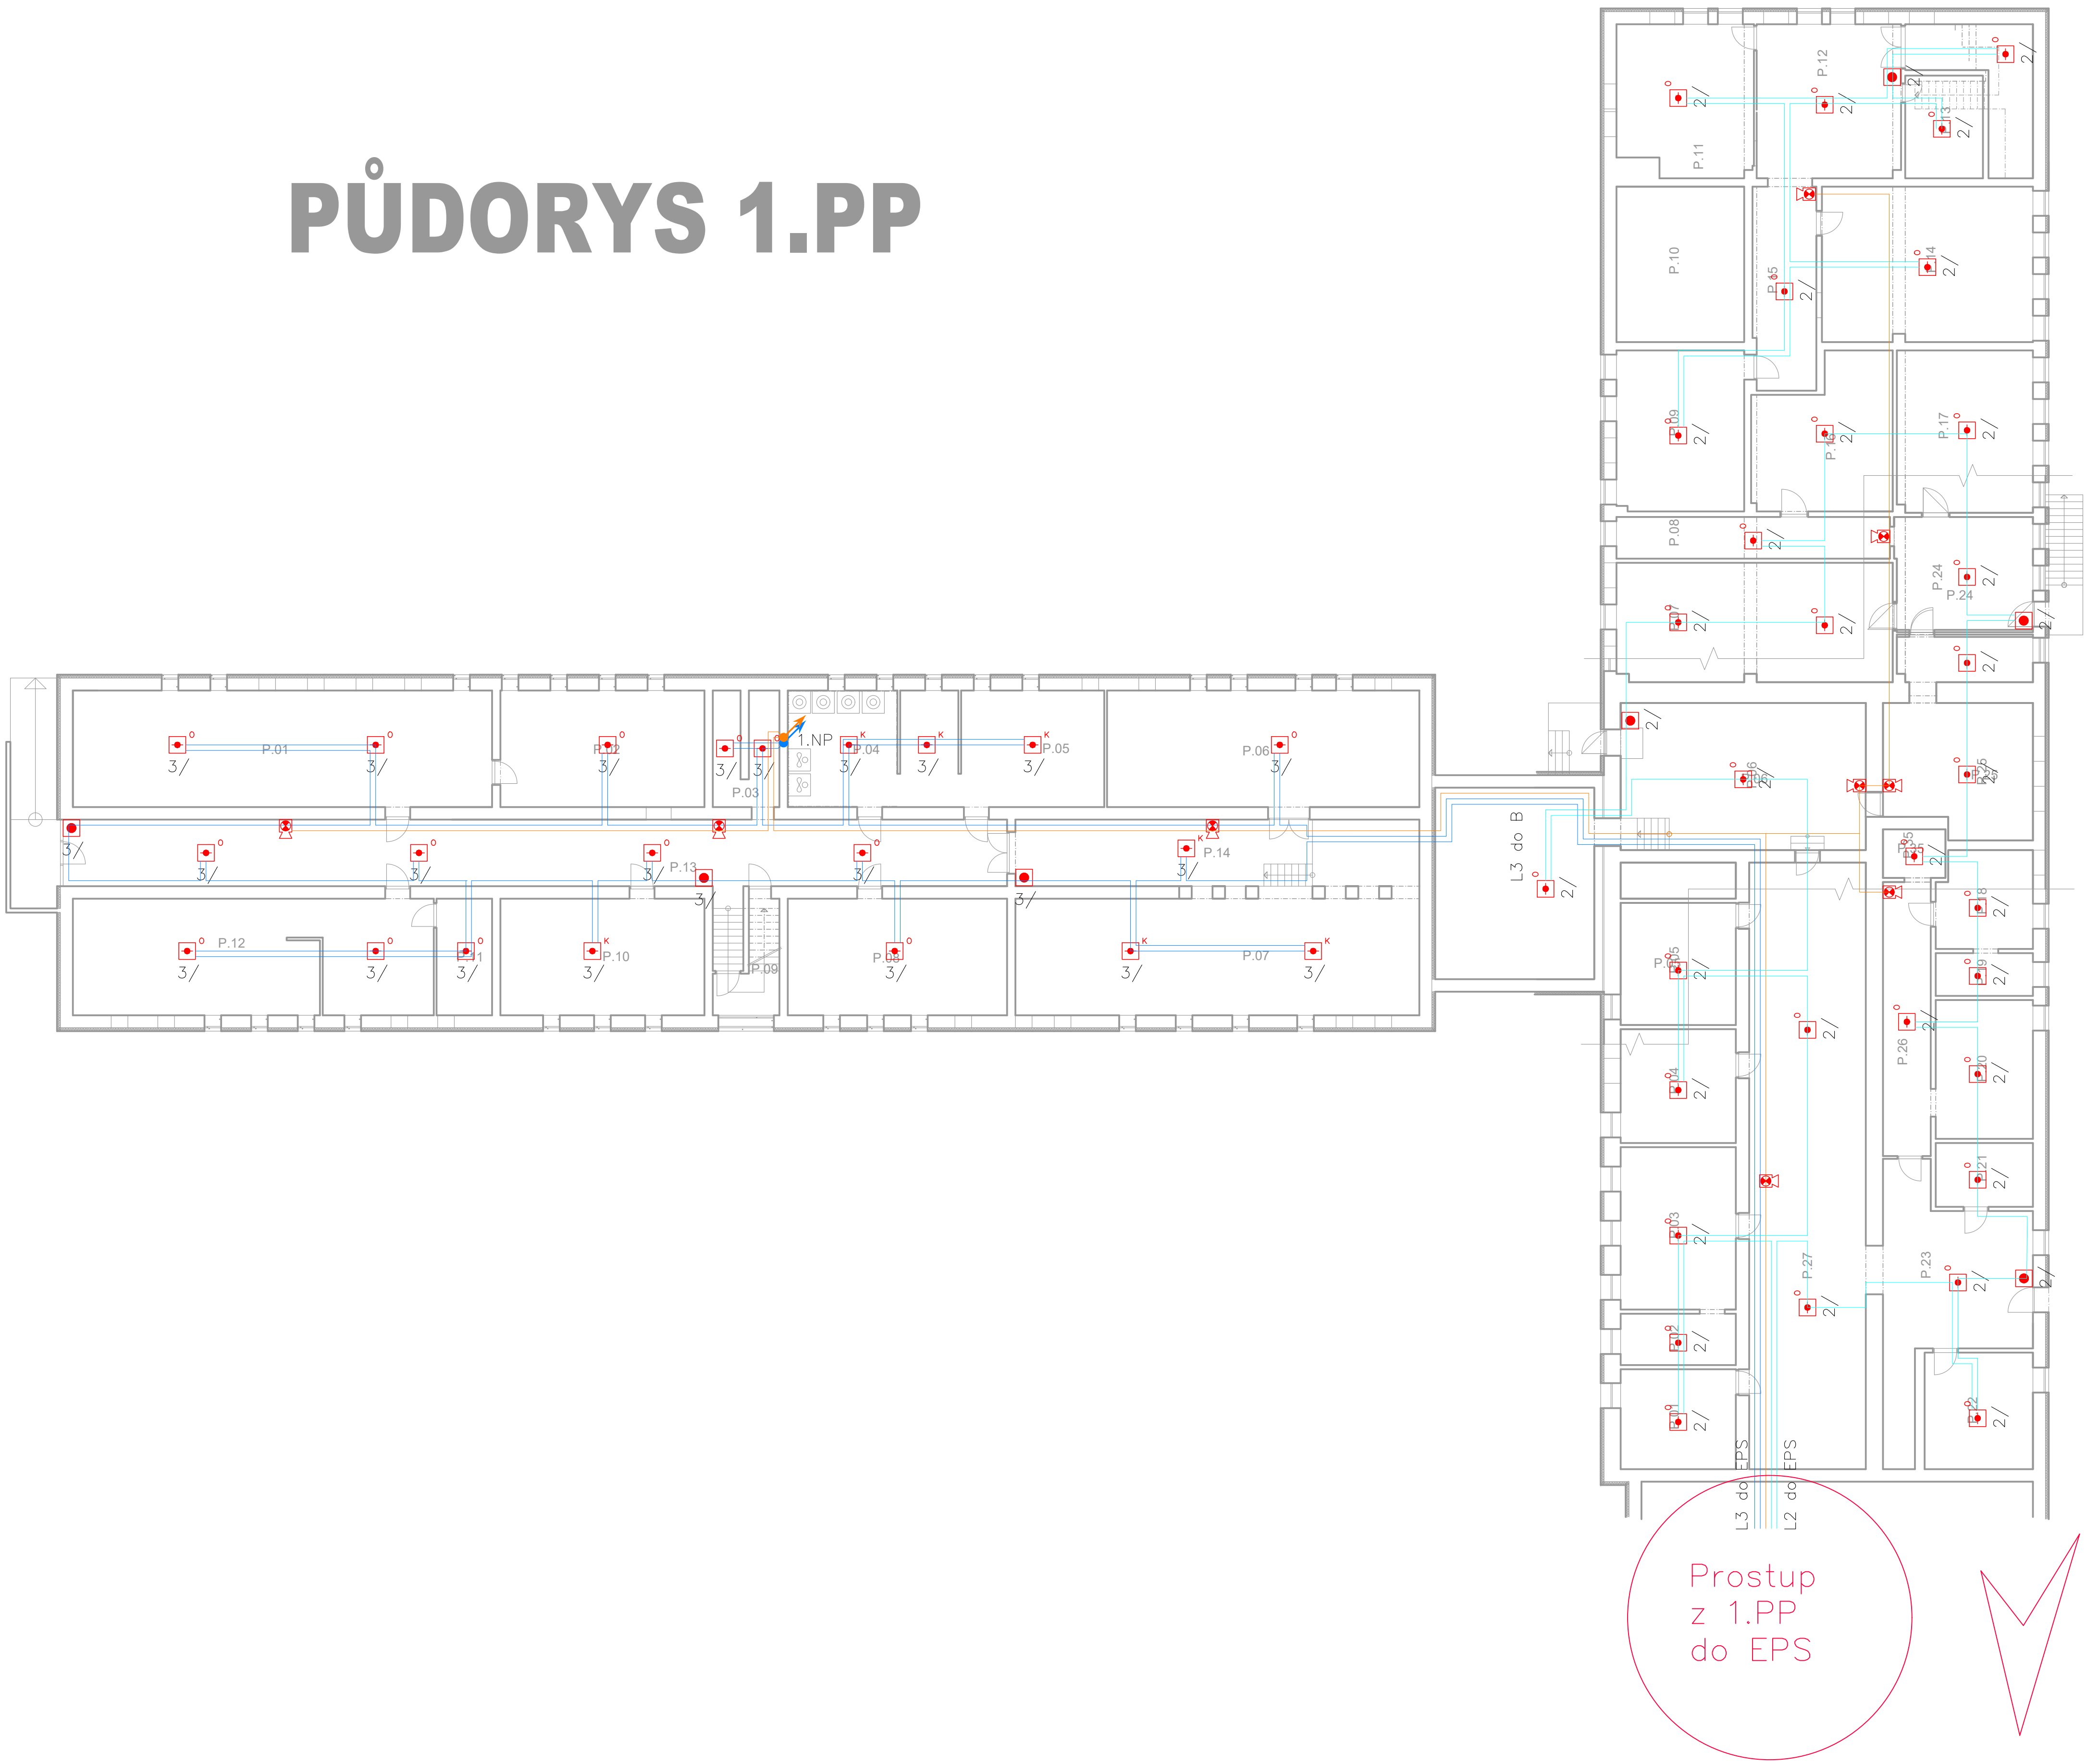


Určit
stoupačku
v TK

Prostup
z 1.PP
do EPS

návrh:	vypracoval:	ověřil:	vedoucí:		
Bc. M. Prokopius	Bc. M. Prokopius	Ing. J. Šajban	Ing. J. Šajban		
místo stavby:				Ing. Ján Šajban	
BOSPOR - UBYTOVACÍ A SPORTOVNÍ ZARÍZENÍ, REVOLUČNÍ čp.63 a				Anglická 2307, 272 01 Kladno	
investor:				IČ: 037 57 447	
Město Bohumín, Masarykova 158, 735 81 Bohumín				stupeň:	
obsah výkresu:				DPS	
Instalace EPS				mřížka:	
podlaží:				zakázkové číslo:	
1.PP komplet				24P06.BOH	
				datum:	
				02.06.2024	
				číslo výkresu:	
				VD 012 / EPS	

1.NP

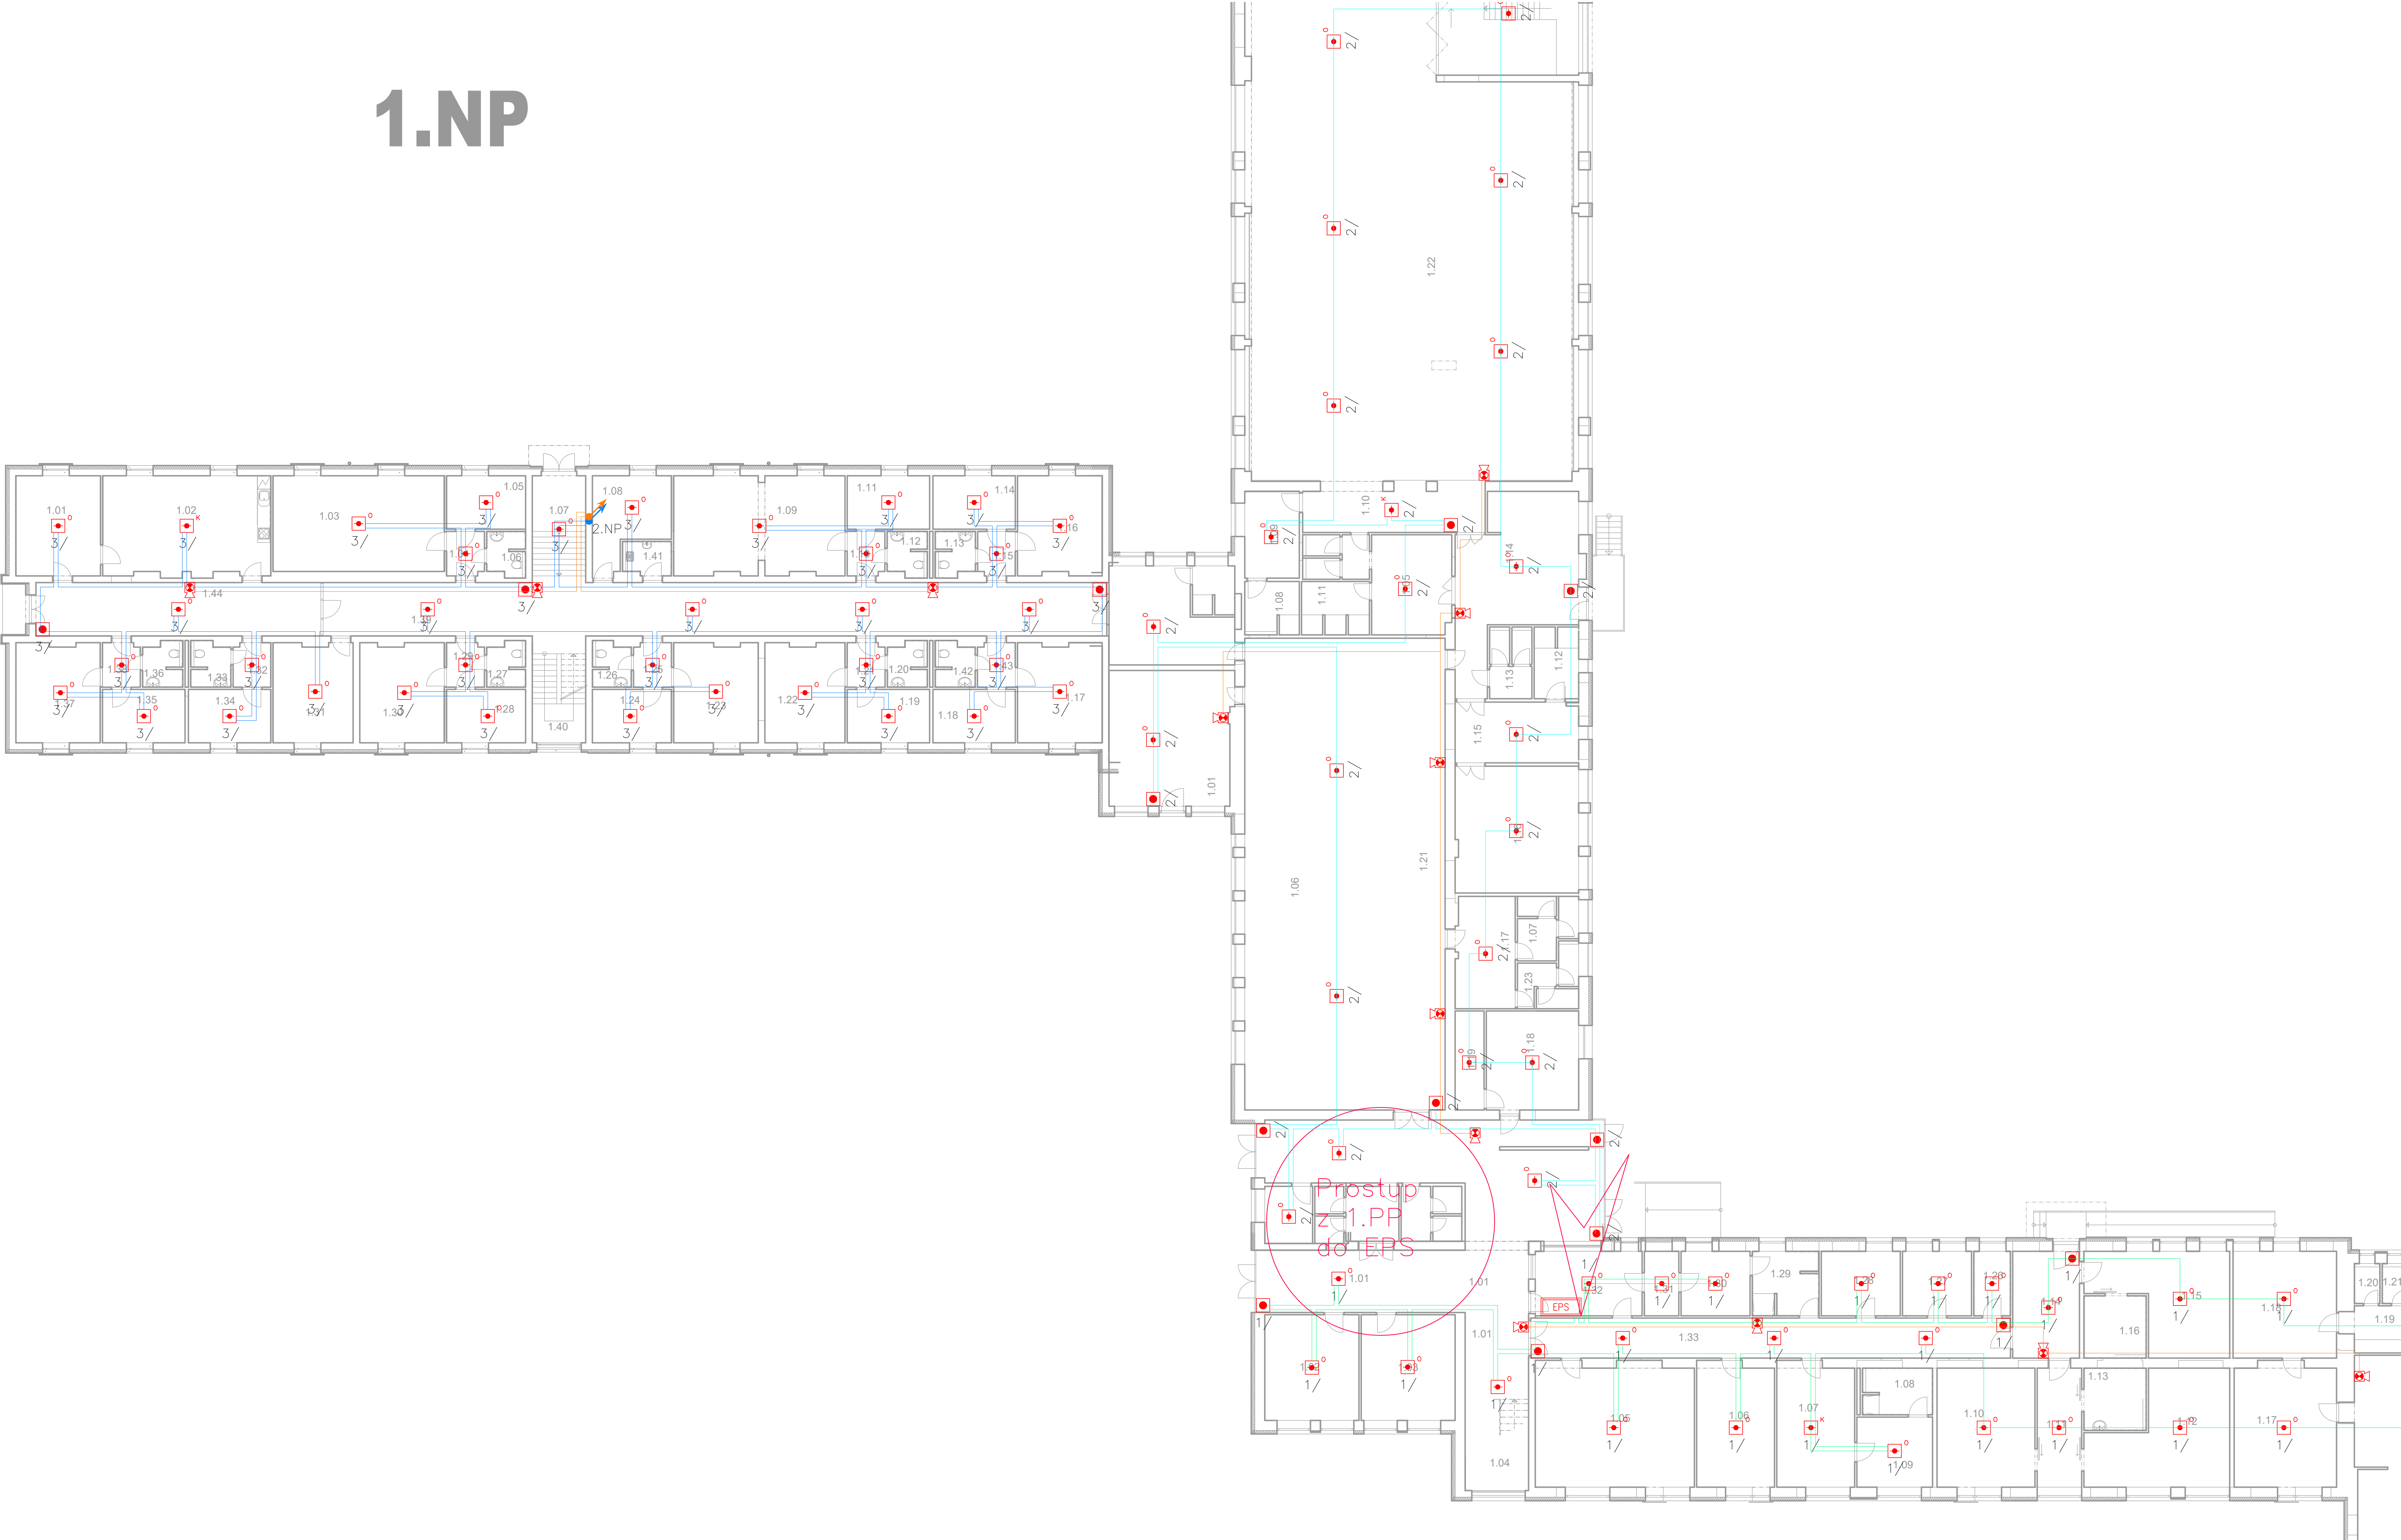

navrhl: Bc. M. Prokopius	vyraboval: Bc. M. Prokopius	ověřil: Ing. J. Šajban	vedoucí: Ing. J. Šajban
místo stavby: BOSPOR - UBYTOVACÍ A SPORTOVNÍ ZARÍZENÍ, REVOLUČNÍ čp.63 a čp. 70, Bohumin			
investor: Město Bohumin, Masarykova 158, 735 81 Bohumin			
obsah výkresu: Instalace EPS			
podal: 1.NP komplet			
místo stavby: Ing. Ján Šajban Anglická 2307, 272 01 Kladno IČ: 037 57 447		místo stavby: Ing. Ján Šajban Anglická 2307, 272 01 Kladno IČ: 037 57 447	
stupeň: DPS		místo stavby: Ing. Ján Šajban Anglická 2307, 272 01 Kladno IČ: 037 57 447	
zakázkové číslo: 24P06.BOH		datum: 02.06.2024	
číslo výkresu: 1.NP komplet		VD 013 / EPS	