

# LEGENDA

P5  
QUEC  
8

OZNAČENÍ POROSTNÍ SKUPINY - VIZ TABULKOVÁ ČÁST

OZNAČENÍ ZAMĚŘENÉHO STROMU VIZ - TABULKOVÁ ČÁST

OZNAČENÍ NAVRHOVANÉ DŘEVINY - VIZ TABULKOVÁ ČÁST

STÁVAJÍCÍ STROMY

NOVĚ VYSAZOVANÉ STROMY

NAVRHOVANÁ DŘEVINA, SKUPINA

STÁVAJÍCÍ KEŘOVÁ SKUPINA

OKRAJ ZÁHONU


OCHRANNÁ PÁSMA SÍTÍ

ČEZ TEPLÁRENSKÁ - HORKOVOD



POMOCNÁ VYTYČOVACÍ SÍŤ

1m x 1m

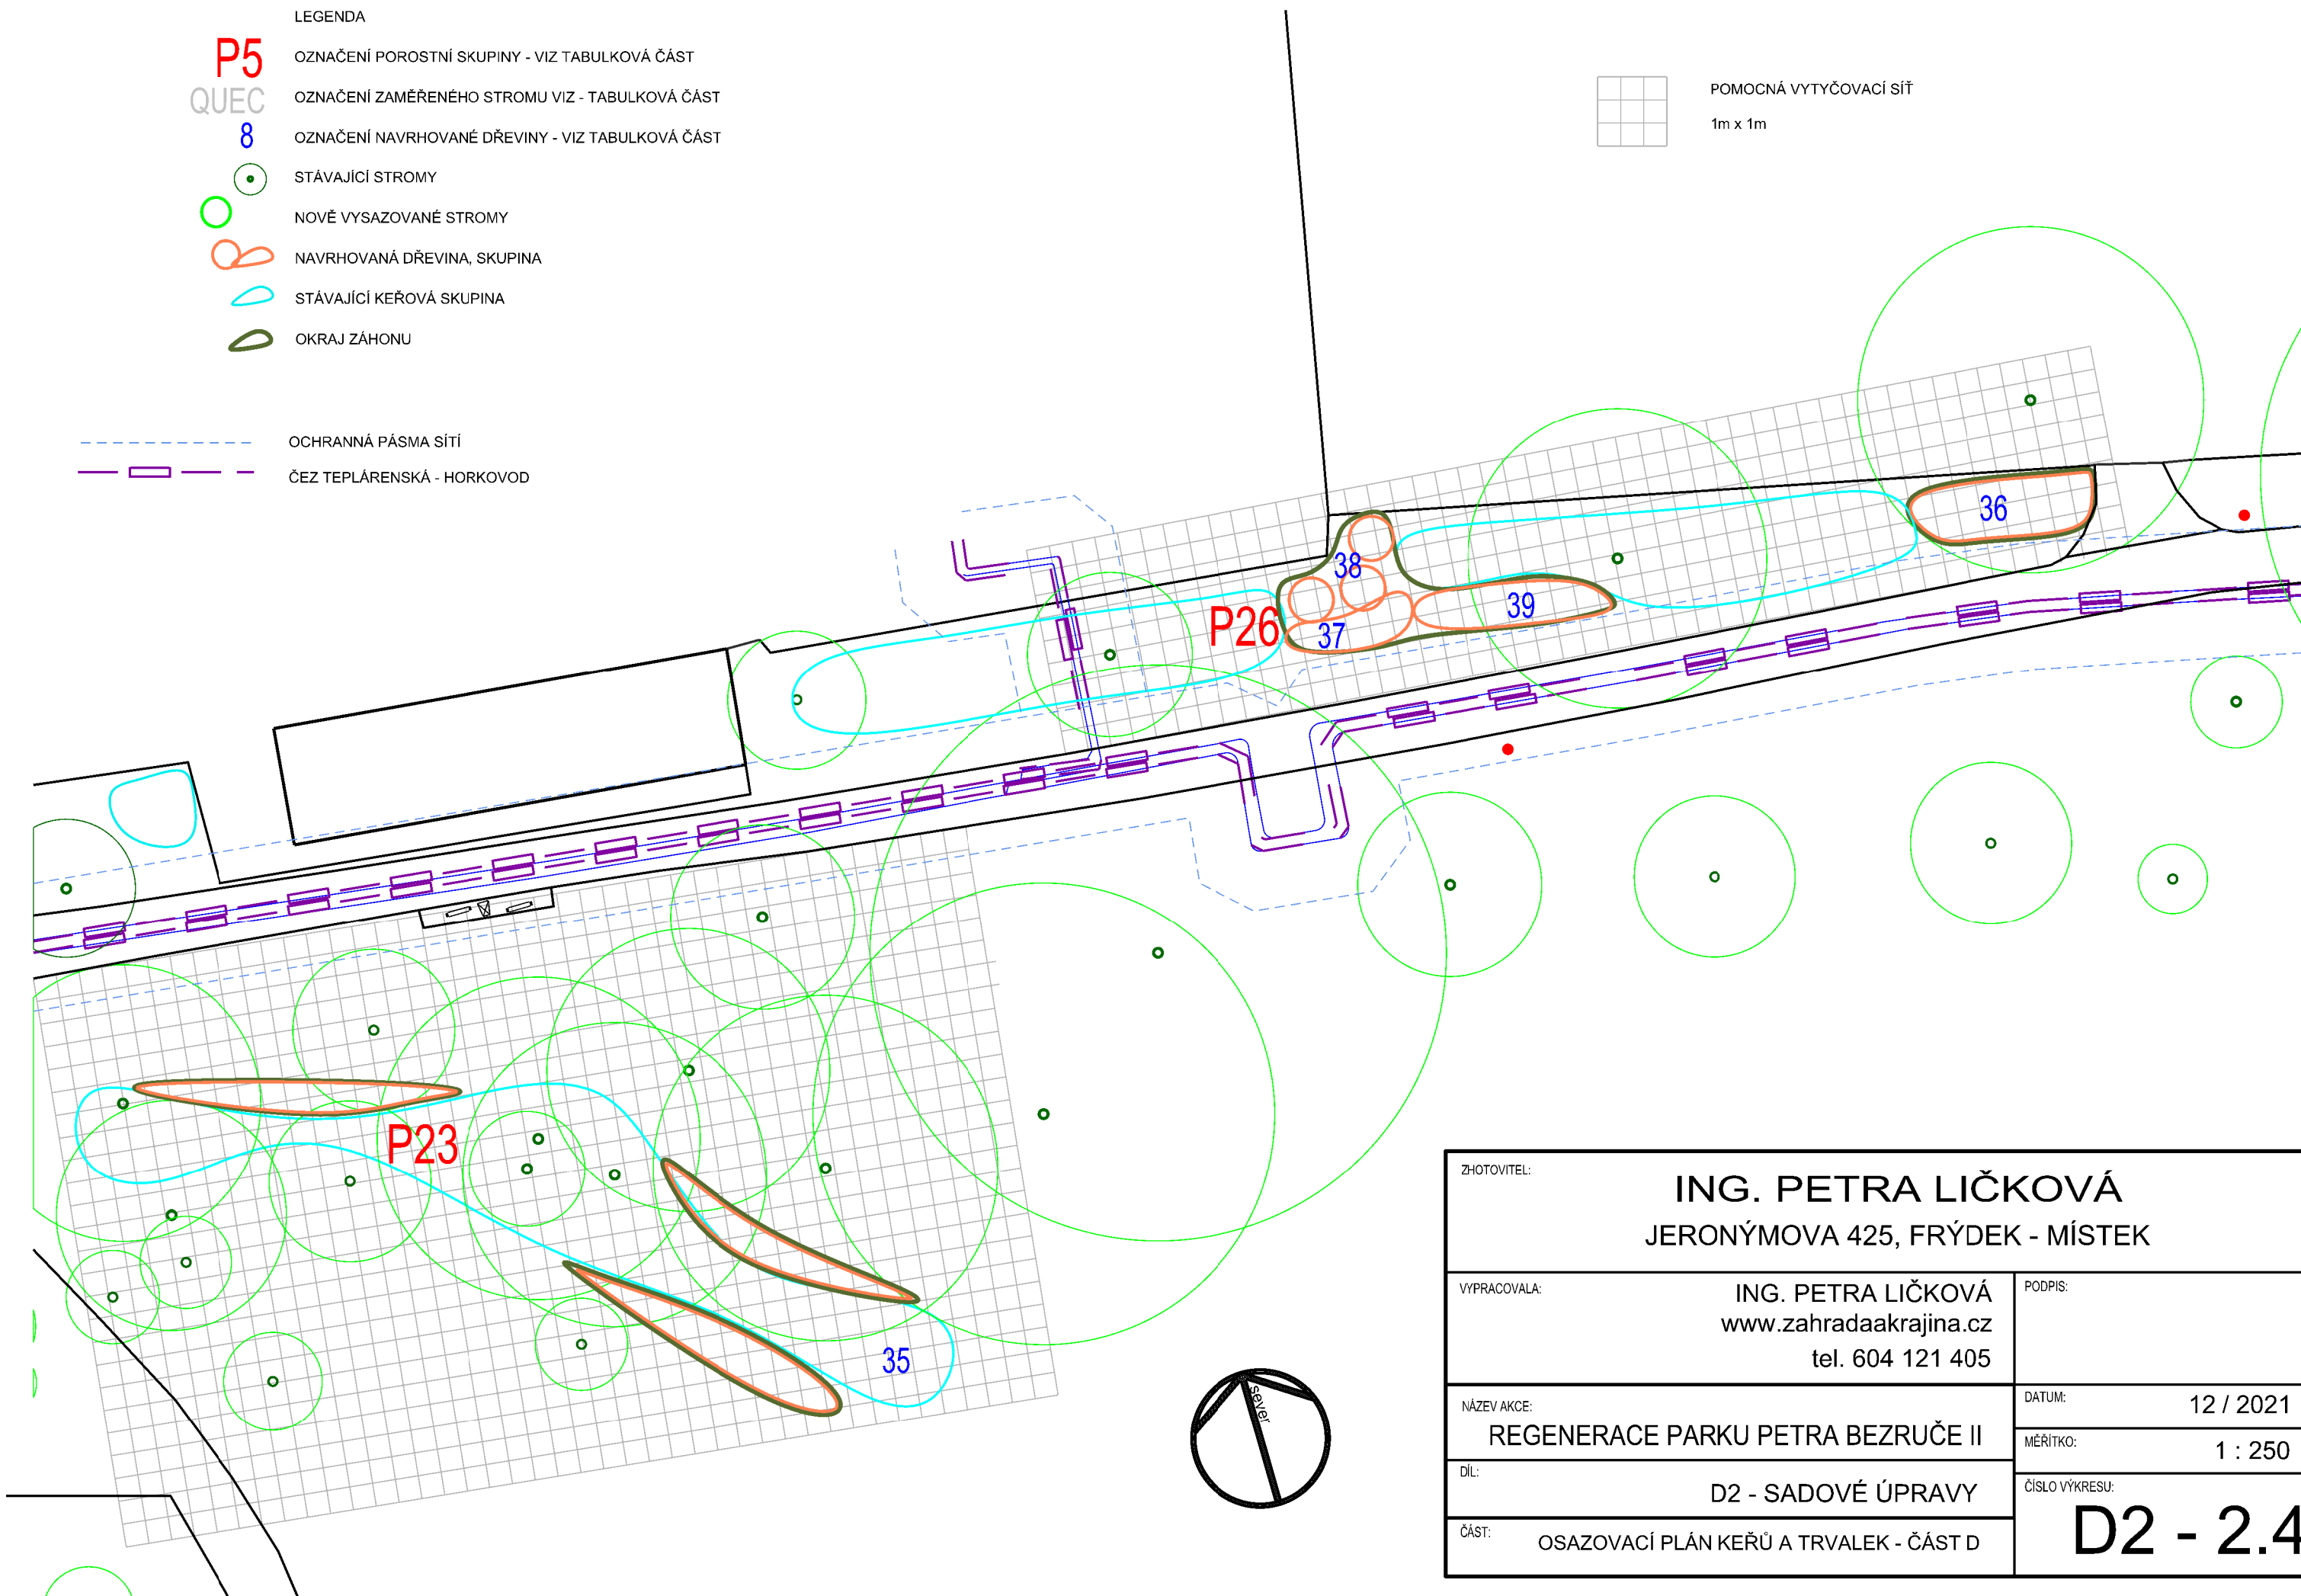

ZHOTOVITEL:	<b>ING. PETRA LIČKOVÁ</b> JERONÝMOVA 425, FRÝDEK - MÍSTEK	
VYPRACOVALA:	<b>ING. PETRA LIČKOVÁ</b> <a href="http://www.zahradaakrajina.cz">www.zahradaakrajina.cz</a> tel. 604 121 405	PODPIS:
NÁZEV AKCE:	<b>REGENERACE PARKU PETRA BEZRUČE II</b>	
DÍL:	<b>D2 - SADOVÉ ÚPRAVY</b>	DATUM: 12 / 2021
ČÁST:	OSAZOVACÍ PLÁN KEŘŮ A TRVALEK - ČÁST D	MĚŘÍTKO: 1 : 250
		ČÍSLO VÝKRESU: <b>D2 - 2.4</b>