




ZÁKLADY - SVODNÉ POTRUBÍ

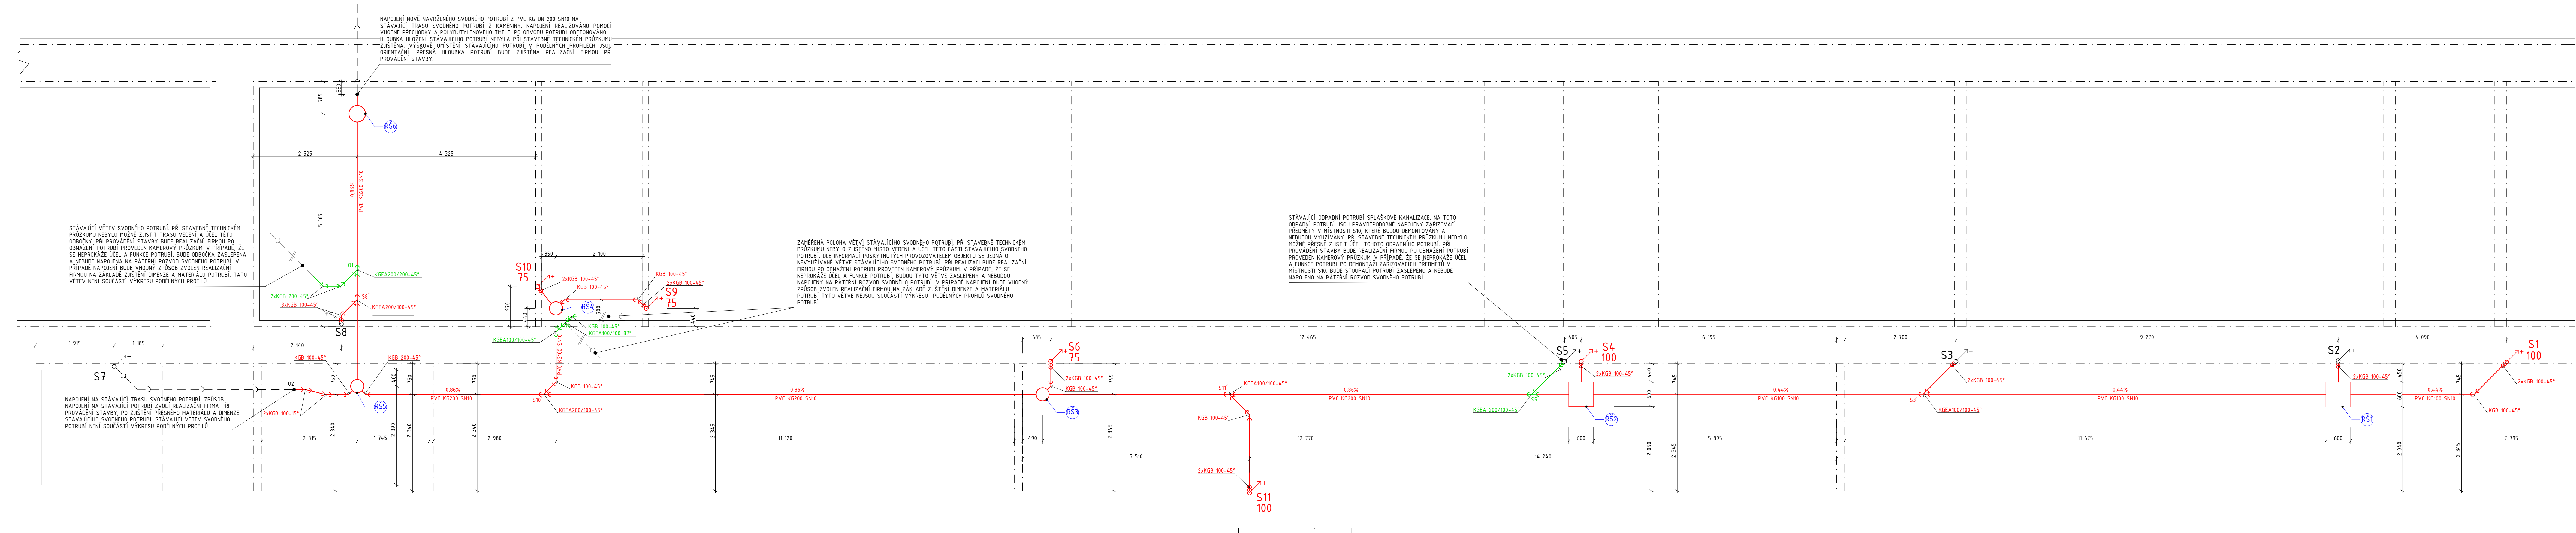


LEGENDA ČAR

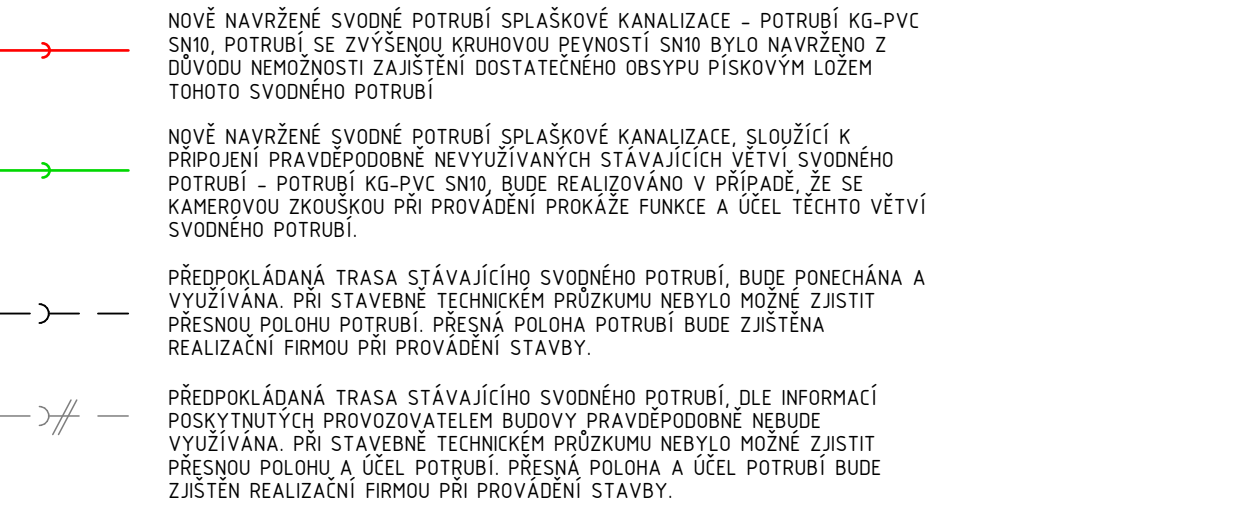

LEGENDA ZNAČEK

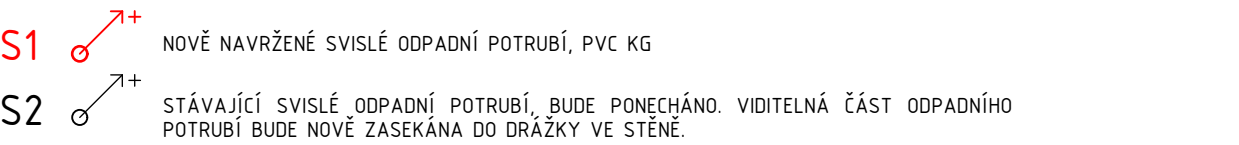

POZNÁMKY

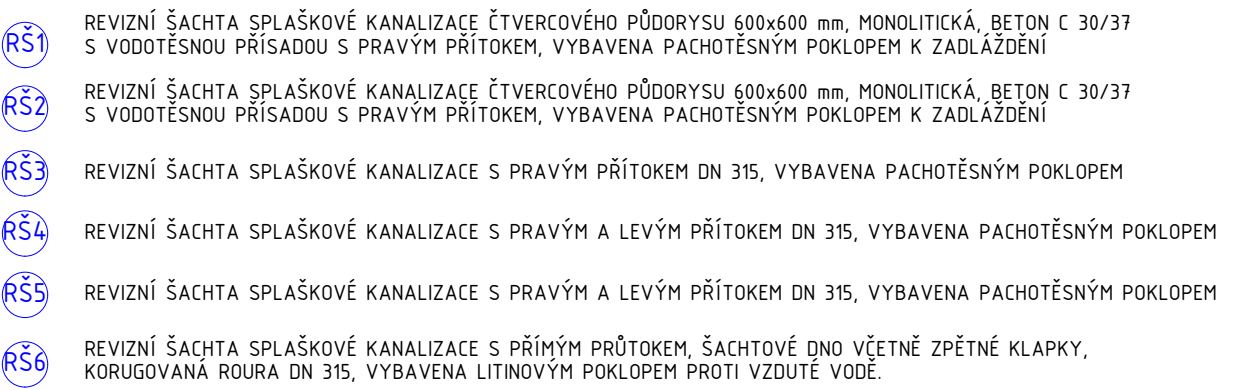

PŘI STAVEBNĚ TECHNICKÉM PRŮZKUMU NEBYLY ZJIŠTĚNY PŘESNÉ ROZMĚRY A POLOHA ZÁKLADOVÝCH KONSTRUKCÍ. KÓTY, DEFINUJÍCÍ POLOHU SVODNÉHO POTRUBÍ, JSOU VZTAŽENY KE STĚNÁM 1.S.

SPÁD PÁTERNÍCH VĚTVÍ SVOVNĚHU POTRUBÍ JE MENŠÍ, NEŽ MINIMÁLNÍ HODNOTY, DOPORUČENÉ NORMOU ČSN 35 6360. TOTO ŘEŠENÍ JE V SOULADU S VÝSLEDKY POTAŽOVÁKY INVESTORA, KTERÝ JE PROJEKTANTEM NA TUTO SKUTEČNOST UPOZORNĚN, A KTERÝ BYL INFORMOVÁN O MOŽNOSTI VÝHODNĚ ŘEŠENÍ POMOCÍ PŘECIPÁVÁNÍ SPÁSKOVÝCH VOD. INVESTOROVÝ BYLO ROVNĚŽ DOPORUČENO VÝMĚNÍ SVOVNĚHU POTRUBÍ V CELÉM JEHO ROZSAHU VZHLÉDEM K NEDOSTATKU INFORMACÍ KE STAVAJÍCÍMU STAVU, TRASE A VYUŽITÍ TOHOTO POTRUBÍ.

| | | | |
|--|---|--|--------------------------|
| 0.000 - m. n. m. = ČISTÁ PODLAHA 1.NP, B.p.v. / SOUHRADNICOVÝ SYSTÉM S-JTSK | | | |
| Stavbělník: Město Bohumín Masarykova 150 735 81 Nový Bohumín | Zodp. projektant: Ing. Václav Štukavec (ČKAIT 1104547) | Vypracoval: VBS projekce s.r.o. IČO: 1409508 stukavec@vbsprojekce.cz +420 737 774 969 | |
| Název stavby: Oprava svodného kanalizačního potrubí a související stavební úpravy v objektu ZŠ na p. č. 673/1 | | | Paré: |
| Místo stavby: p. č. 673/1 k. a. Pudlov [736716], Trnková 280, 735 51 Bohumín - Pudlov stavební úřad Bohumín | | | Datum: 02/2024 |
| Část PD: D.1.4 Technika prostředí staveb | Stupeň: DPS | Formát výkresu: 1450/420 | |
| Výkres: ZÁKLADY - SVODNÉ POTRUBÍ | Měřitko výkresu: 1:50 | Číslo výkresu: D.1.4.2 | |