



12.NP

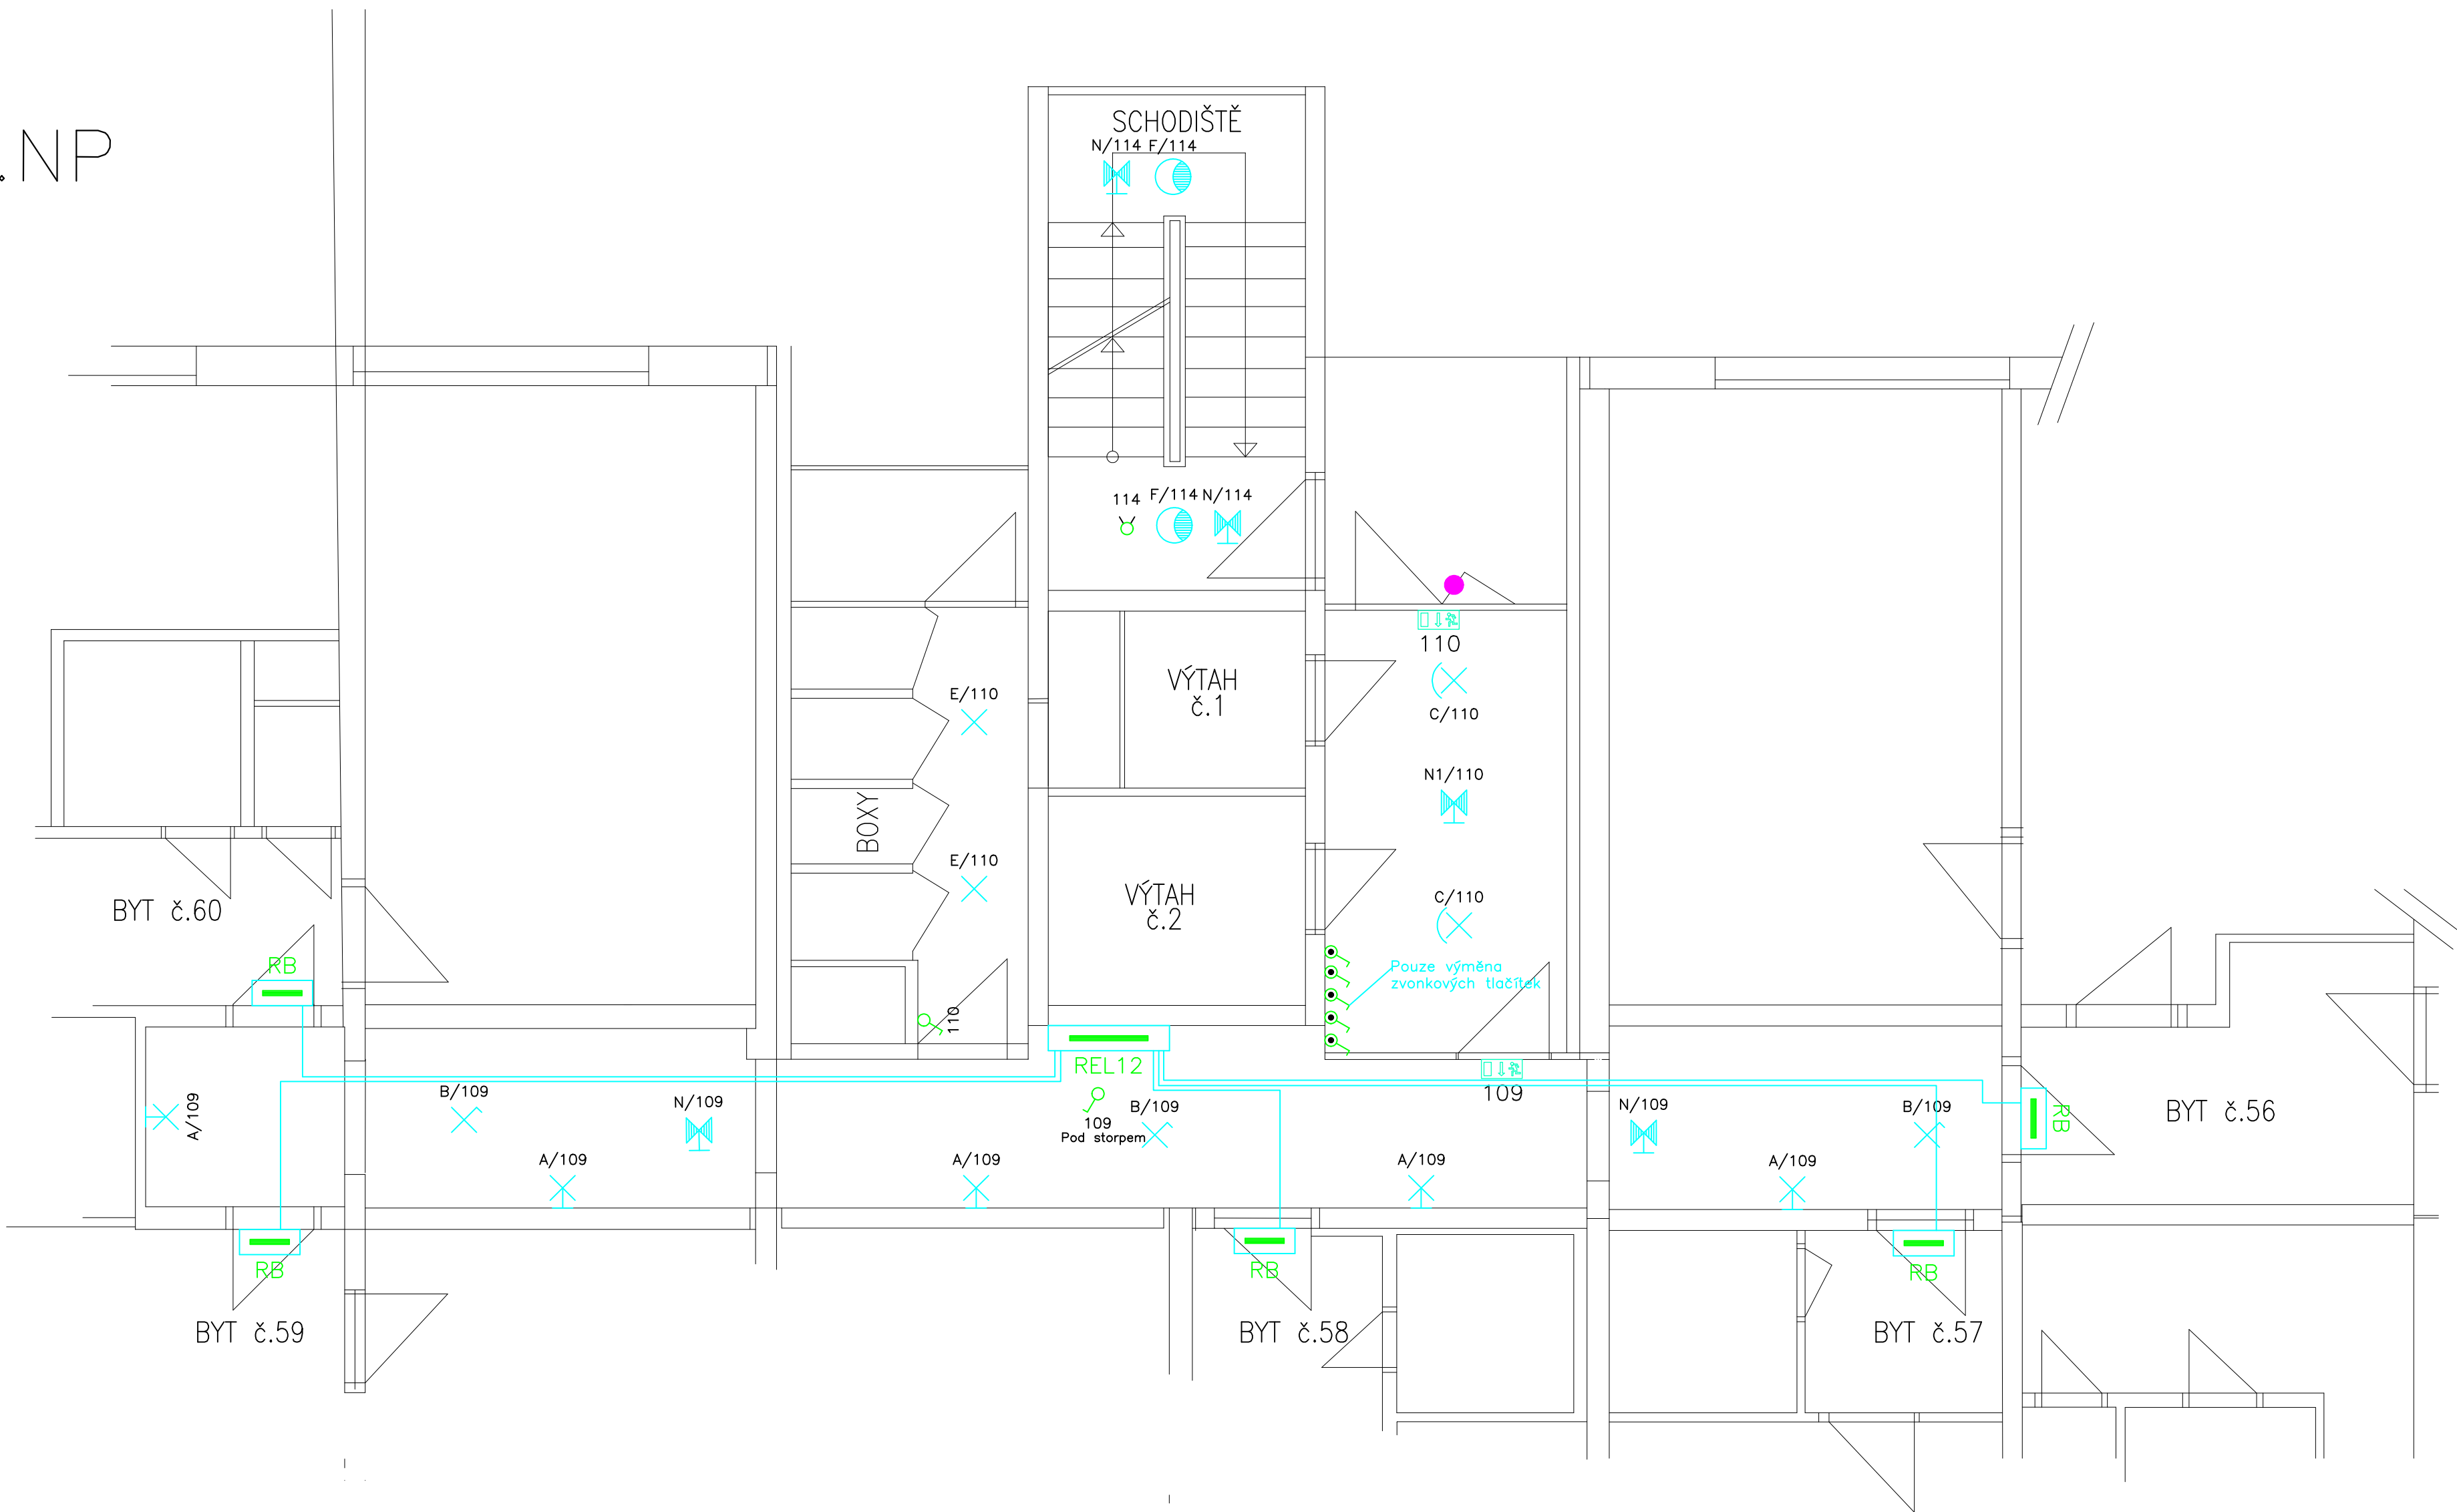


- LEGENDA ELEKTRO:
- N1 svítidlo LED se záložním zdrojem  
1x 3W  
dočasně 3hod
  - NO svítidlo LED se záložním zdrojem  
1x 1W s podsvíceným piktogramem  
dočasně 3hod
  - A přisazené svítidlo LED s pohybovým čidlem  
1x 18W LED IP 44
  - B přisazené svítidlo LED  
1x 18W LED IP 44
  - R rozvodnice
  - C přisazené svítidlo LED s pohybovým čidlem  
1x 18W LED IP 44
  - D přisazené svítidlo LED  
1x 18W, LED, IP65

- F přisazené kulaté svítidlo LED  
18W, IP44
- nástěnné tlačítko s doutnavkou
- nástěnné tlačítko s doutnavkou
- Zásuvka v rozvaděči
- Zásuvka uzamykatelná v rozvaděči  
1.NP, 4.NP, 7.NP, 10.NP
- Pohybové čidlo 230V

PROVEDENÍ:  
- kabelové trasy vedeny v LV

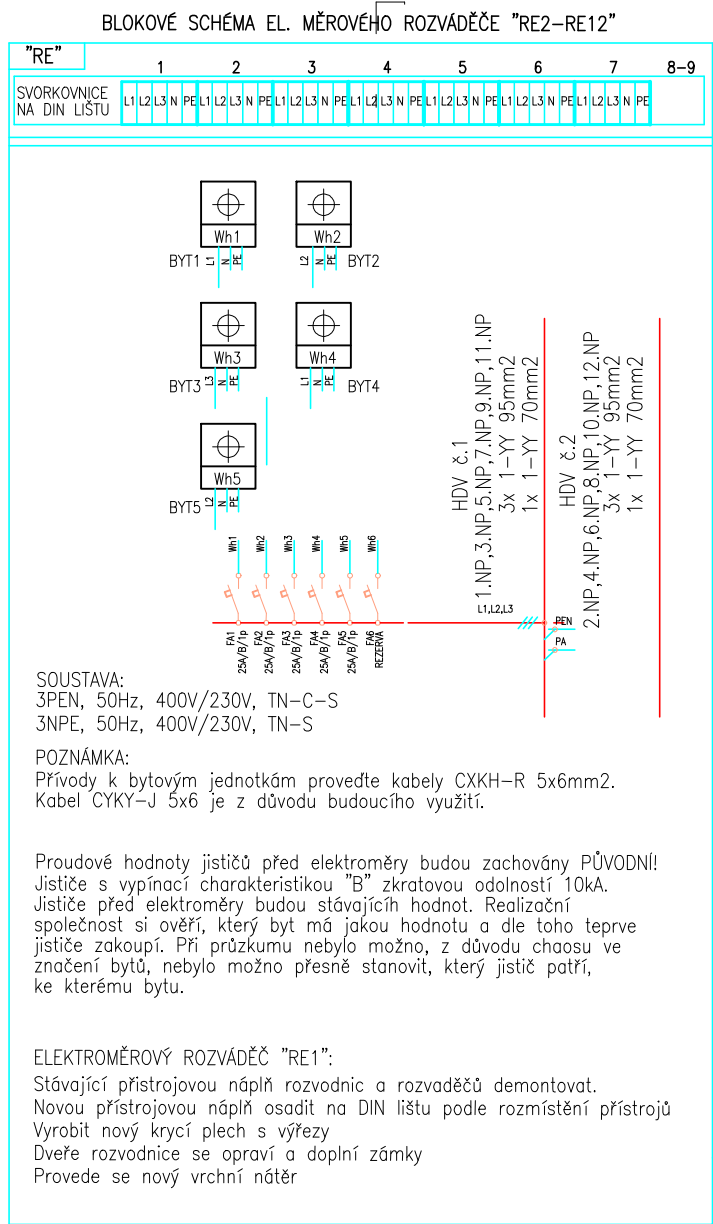

ZODPOVĚDNÝ PROJEKTANT Ing. Petr Studnička		VYPRACOVAL Stanislav Gajzler			
INVESTOR	Město Bohumín, Masarykova 158, 735 81 Bohumín				
NAZEV AKCE	Oprava elektroinstalace ve společných prostorech BD Čs. Armády 1053, Bohumín			STUPEŇ PD	DPS
MÍSTO STAVBY				DATUM	01/2025
OBJEKT	Čs. Armády 1053, Bohumín	ZAK. ČÍSLO	25-033		
ČÁST		FORMÁT	420x840		
OBSAH	D.1.4 Silnoproudá elektrotechnika	MĚŘÍTKO:	ČÍSLO VÝKRESU:		
	Púdorys elektroinstalace včetně osvětlení 12.NP	1:50	09		