



1.NP

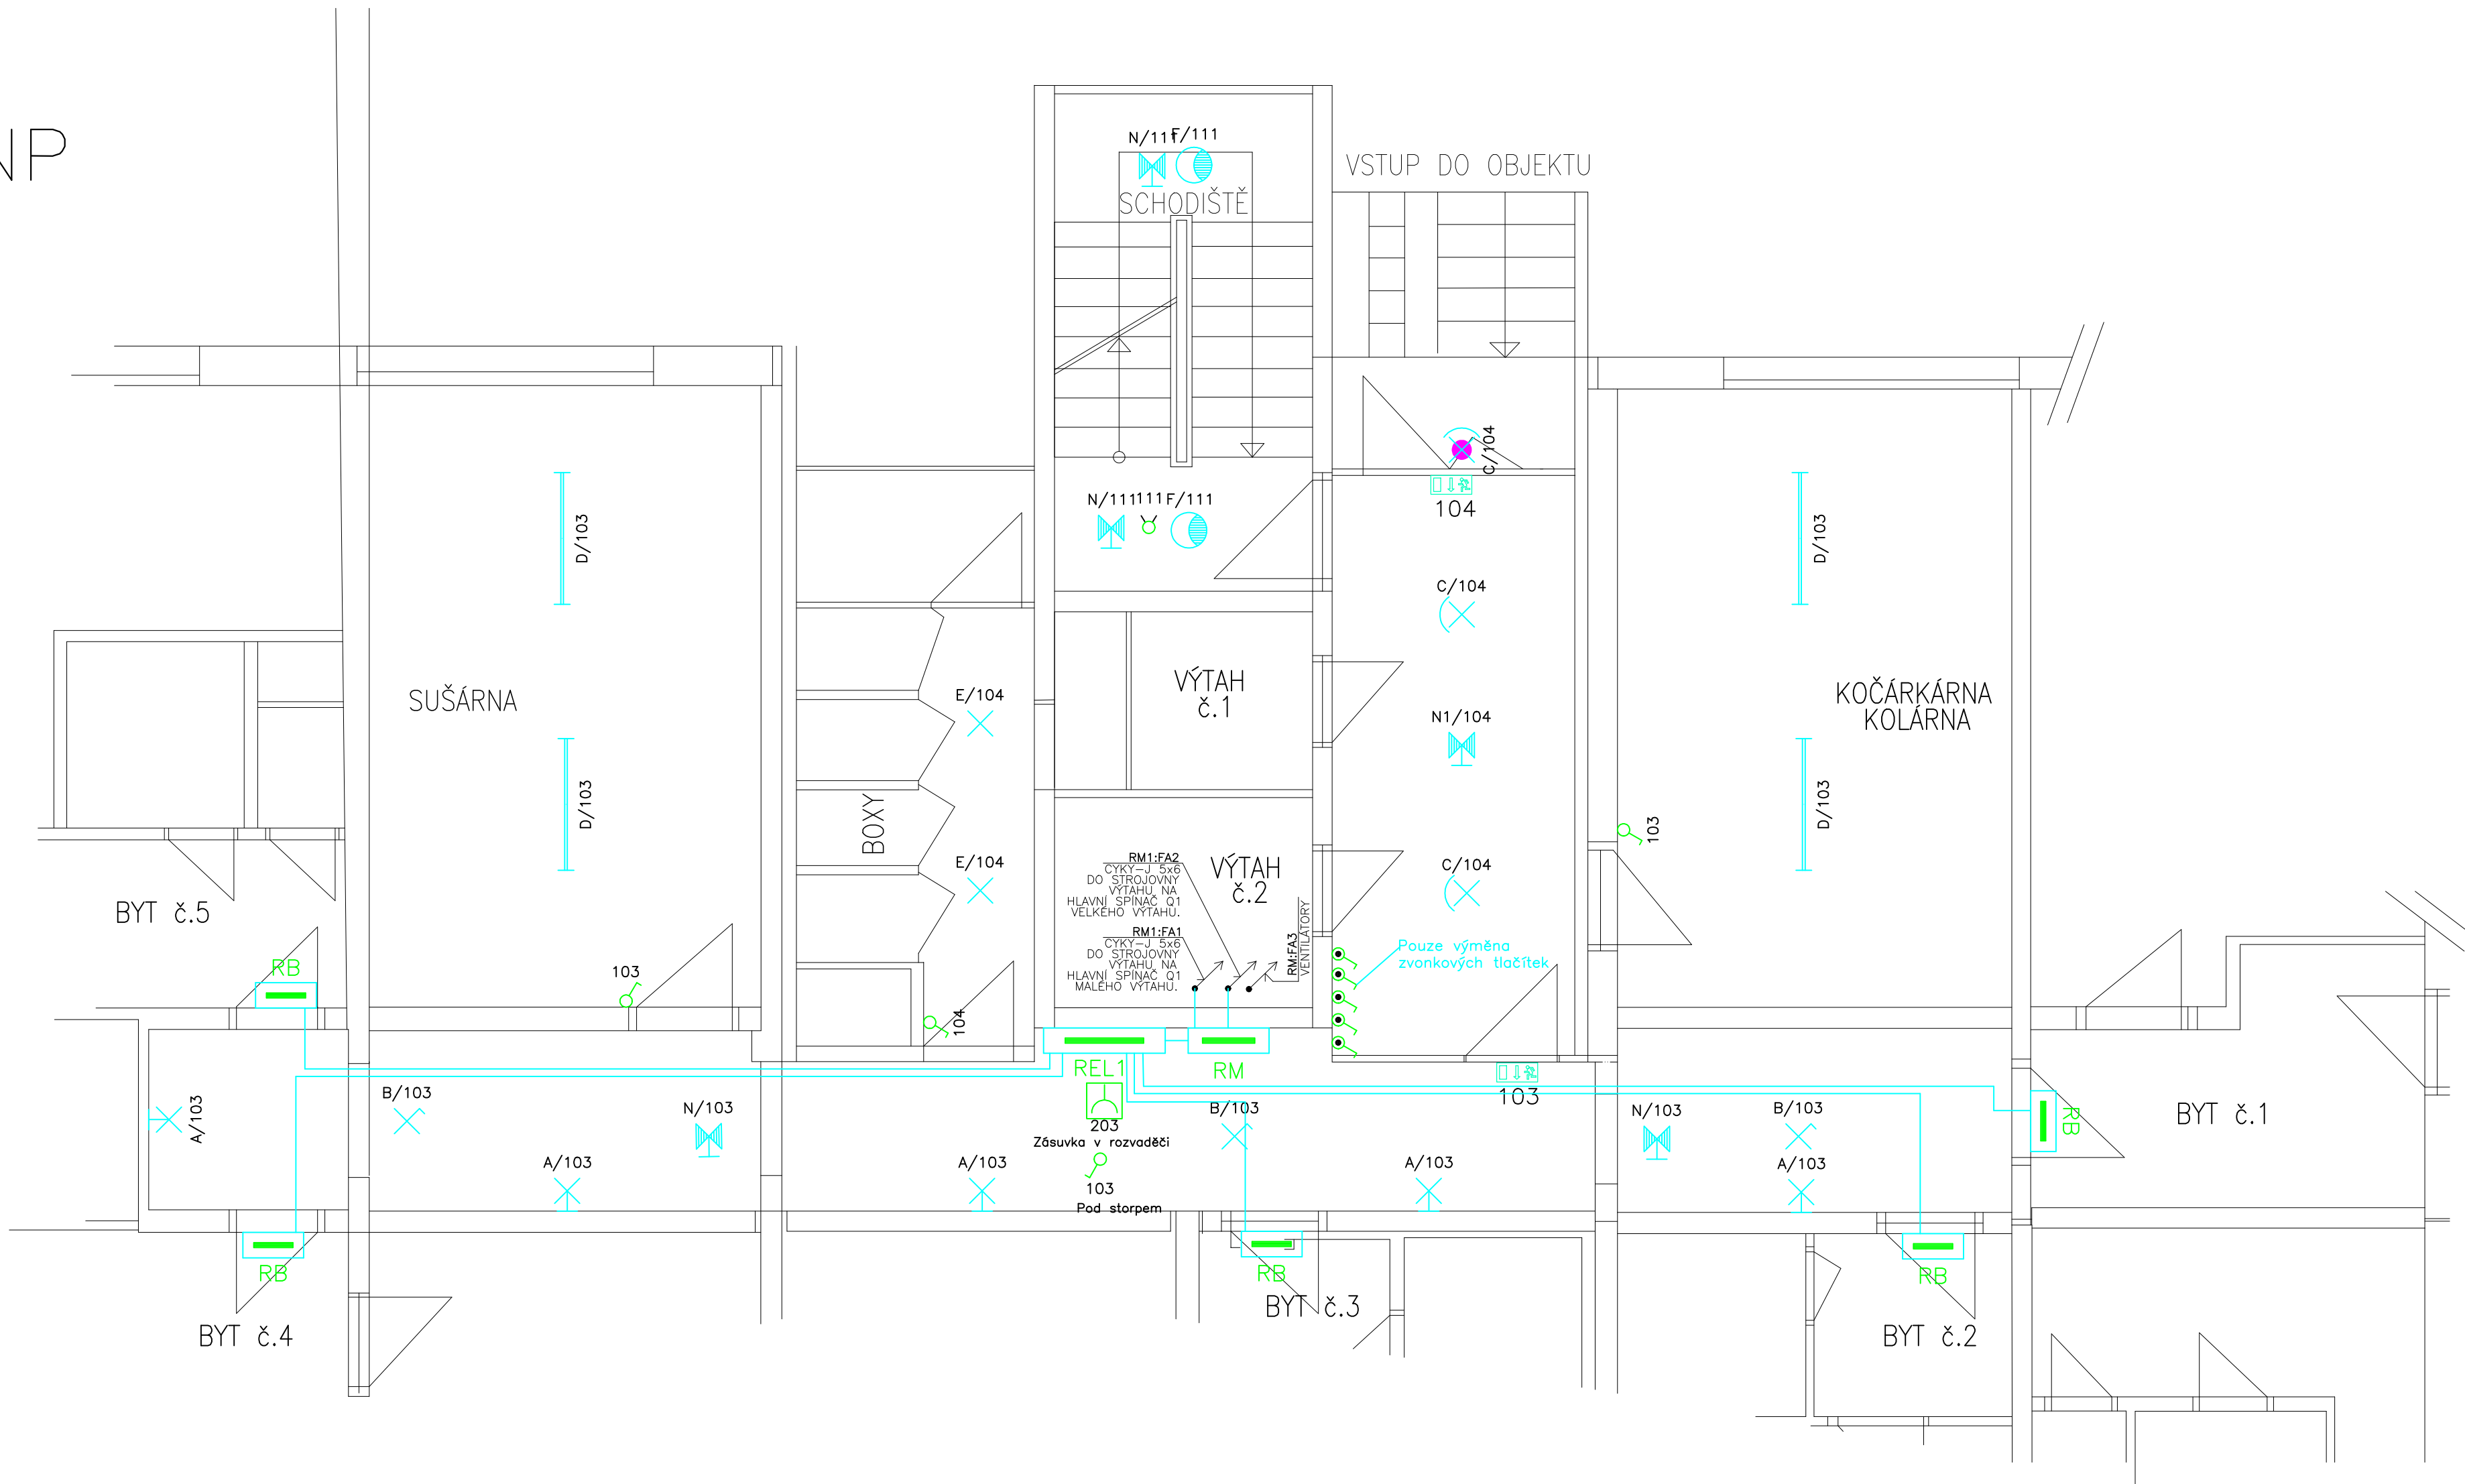


- LEGENDA ELEKTRO:
- N1 svítidlo LED se záložním zdrojem
1x 3W
dočasně 3hod
- NO svítidlo LED se záložním zdrojem
1x 1W s podsvěceným piktogramem
dočasně 3hod
- A přisazené svítidlo LED s pohybovým čidlem
1x 18W LED IP 44
- B přisazené svítidlo LED
1x 18W LED IP 44
- R rozvodnice
- C přisazené svítidlo LED s pohybovým čidlem
1x 18W LED IP 44
- D přisazené svítidlo LED
1x 18W, LED, IP65

- F přisazené kulaté svítidlo LED
18W, IP44
- nástěnné tlačítko s doutnavkou
nástěnné tlačítko s doutnavkou
- Zásuvka v rozvaděči
- Zásuvka uzamykatelná v rozvaděči
1.NP, 4.NP, 7.NP, 10.NP
- Pohybové čidlo 230V

PROVEDENÍ:
- kabelové trasy vedeny v LV

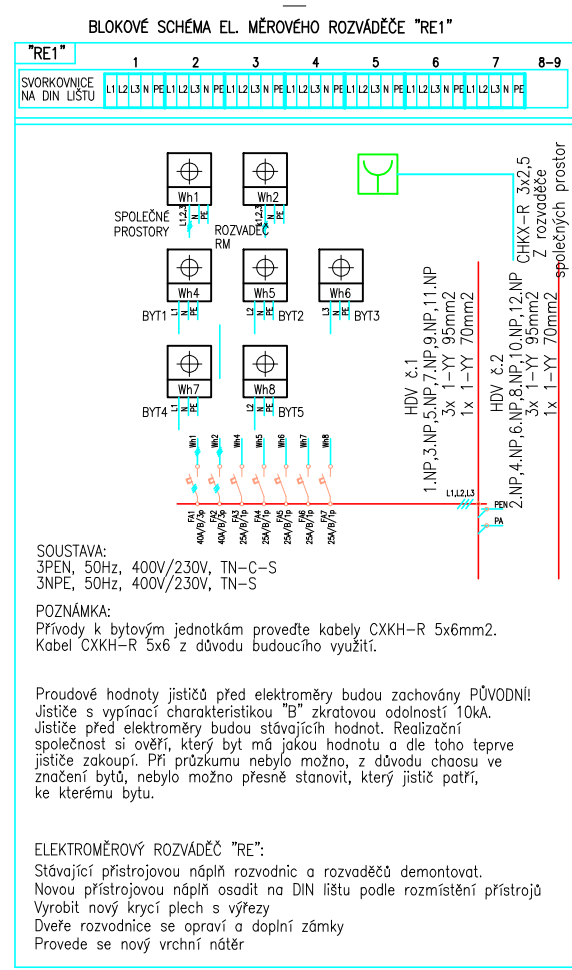

ZODPOVĚDNÝ PROJEKTANT Ing. Petr Studníčka		VYPRACOVAL Stanislav Gajzler			
INVESTOR	Město Bohumín, Masarykova 158, 735 81 Bohumín				
NÁZEV AKCE	Oprava elektroinstalace ve společných prostorech BD Čs. Armády 1053, Bohumín			STUPEŇ PD	DPS
MÍSTO STAVBY				DATUM	01/2025
OBJEKT	Čs. Armády 1053, Bohumín			ZAK. ČÍSLO	25-033
ČÁST	D.1.4 Silnoproudá elektrotechnika			FORMÁT	420x840
OBSAH	Půdorys elektroinstalace včetně osvětlení 1.NP			MĚŘÍTKO:	ČÍSLO VÝKRESU:
				1:50	04