


AXONOMETRIE VODOVOD
MĚŘITKO 1:100

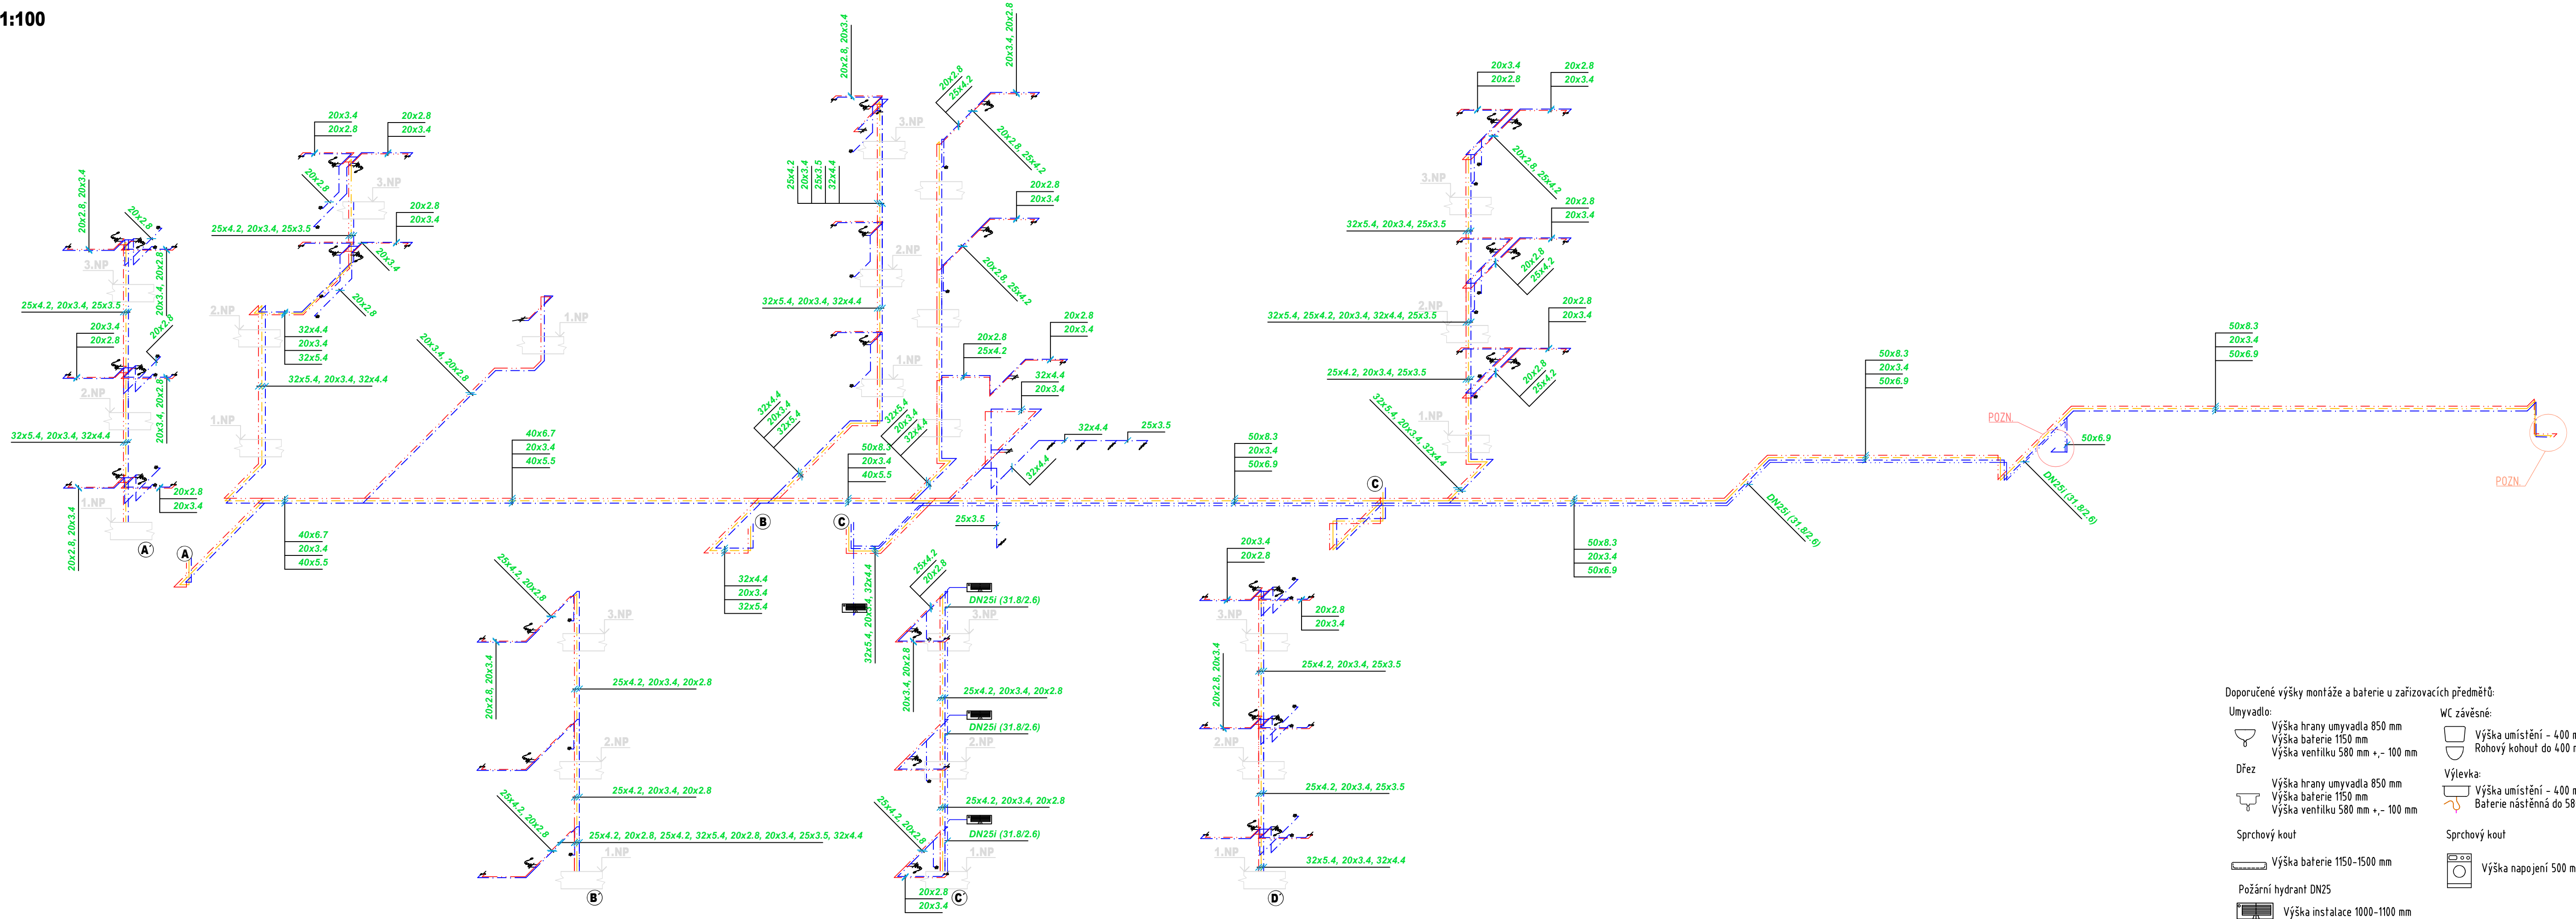

Doporučené výšky montáže a baterie u zařizovacích předmětů:

- Umyvadlo:
- Výška hrany umyvadla 850 mm
 - Výška baterie 1150 mm
 - Výška ventilku 580 mm +/- 100 mm
- Dřez:
- Výška hrany umyvadla 850 mm
 - Výška baterie 1150 mm
 - Výška ventilku 580 mm +/- 100 mm
- Sprchový kout:
- Výška baterie 1150-1500 mm
- Požární hydrant DN25:
- Výška instalace 1000-1100 mm
- WC závěsné:
- Výška umístění - 400 mm
 - Rohový kohout do 400 mm
- Výlevka:
- Výška umístění - 400 mm
 - Baterie nástěnná do 580 mm
- Sprchový kout:
- Výška napojení 500 mm

- LEGENDA:
- Rozvod teplé užitkové vody PPR - PN 20 + IZOLACE PE
 - Cirkulační potrubí PPR - PN 20 + IZOLACE PE
 - Studená užitková voda PPR - PN 16 + IZOLACE PE
 - Požární vodovod z nerezové oceli
 - Rohový kohout s napojením na hadici
 - Baterie stojánková s úspornou kartuší
 - Baterie nástěnná
 - Stoupací potrubí (TV, CV, SV)
 - Ocelová závěsná konzole pro potrubí
 - Baterie sprchová
 - Baterie dřezová
 - Kohout s napojením na hadici
 - Hydrant D25 710x710x245mm s hadicí 30m

POZNÁMKA:
-Napojení je řešeno v další nedílné části projektové dokumentace na rekonstrukci všech tří objektů - ČÁST PŘEDÁVACÍ STANICE - CZT
-Rozvody jsou izolovány PE izolací
-V 1.PP jsou podstranní rozvody zavěšeny v konzolích (X)
-BUDE INSTALOVÁN JEDEN HLAVNÍ VODOMĚR PRO SV A TV A NÁSLEDNĚ PODRUŽNÉ:
-PRO KAŽDOU BYTOVOU JEDNOTKU 33x
-KUCHYŇKU V 1.NP 1x
-PRADELNU - 1x

INVESTOR	PROJEKTANT ČÁSTI
Město Bohumín	ARTENDR s.r.o.
Masarykova 158 , 735 81 Bohumín	Nádražní 67 , 281 51 Velký Osek
tel: +420 596 092 111	tel: +420 605 283 808
email: info@mubo.cz	email: info@artendr.cz

2				
1				
0	11/2023	PRVNÍ VÝTISK	MICHAL DOUŠA	MICHAL DOUŠA
Ing. FRANTIŠEK MANDOVEC				
Č.	DATUM	POPIS	NAVRHL	ZPRACOVAL
KONTROLOVAL				
REVIZE				

STAVBA	BOSPOR - UBYTOVACÍ A SPORTOVNÍ ZÁŘÍZENÍ, REVOLUČNÍ čp.63 a čp. 70, Bohumín			
MÍSTO STAVBY	par.č. 1210, 1206, 1205/1 k.ú. NOVÝ BOHUMÍN, REVOLUČNÍ 70, 65, 735 81 BOHUMÍN			
ČÁST PROJEKTU	D - DOKUMENTACE OBJEKTŮ A TECHNICKÝCH A TECHNOLOGICKÝCH ZÁŘÍZENÍ			
DÍL PROJEKTU	D.1.4 - TECHNICKÉ ZABEZPEČENÍ BUDOV			
PROFESE	D.1.4.1 - ZDRAVOTECHNICKÉ INSTALACE			
OBJEKT	SO01 - BUDOVA "B" - UBYTOVNA			
DRUH VÝKRESU	AXONOMETRIE VODOVOD			
MĚŘITKO	ČÍSLO KOPIE	ZAKÁZKOVÉ ČÍSLO	ČÍSLO DOKUMENTU	REVIZE
1:100		---	D.1.4.1 - 013	0

ARTENDR
ARTENDR s.r.o.
Nádražní 67
281 51 Velký Osek
tel: +420 605 283 808
email: info@artendr.cz

POČET A4	5x A4
STUPEŇ	DSP + DPS
SOUBOR	