půdorys 1np

1:100, půdorys

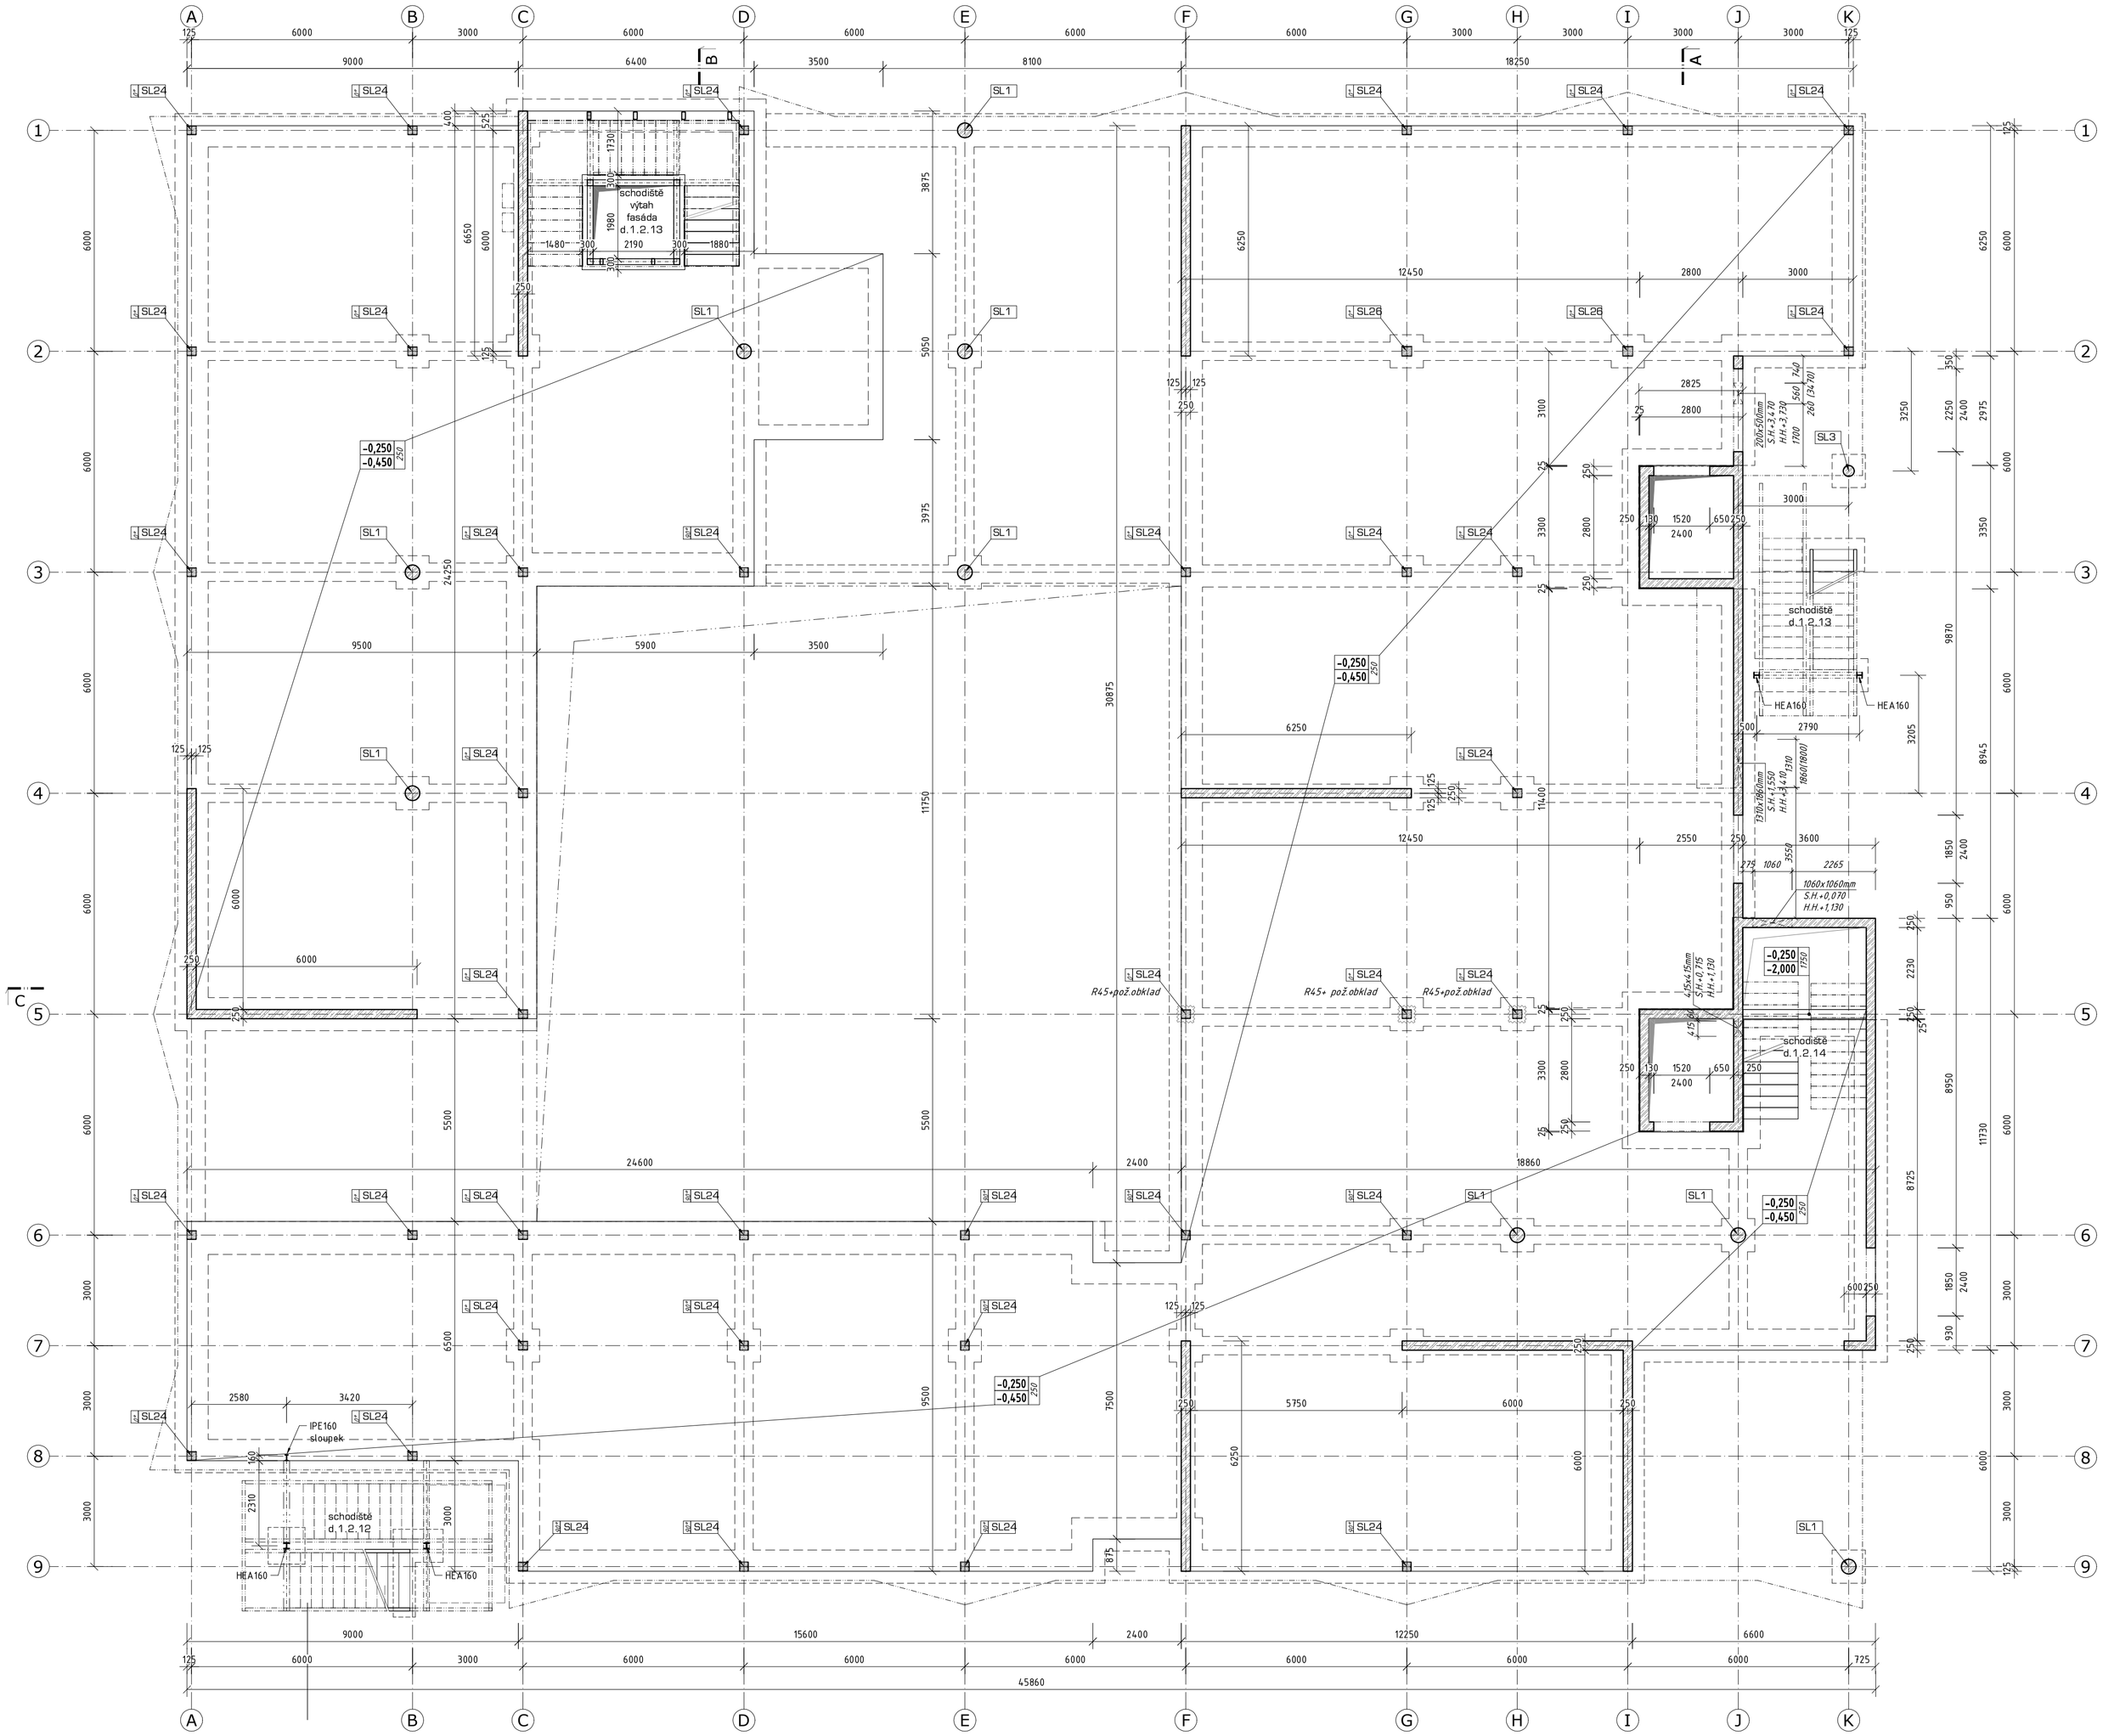
schodiště výtah fasáda d.1.2.13
schodiště d.1.2.13
schodiště d.1.2.14
schodiště d.1.2.12
IPE160 sloupek
HEA160
R45+pož.obklad
-0,250
-0,450
-0,250
-2,000
45860
38895
24600
18860
15600
12250
12450
9500
6600
6000
5900
5750
3500
3420
2580
2825
2800
2790
2550
2400
2265
2190
1980
1880
1480
1330
1060x1060mm
S.H.=2,070
H.H.=1,130
720x780mm
S.H.=1,550
H.H.=1,780
860/1800
570x570mm
S.H.=3,170
H.H.=1,730
1060
560
740
260 (1x 310)
1520
2400
650
130
250
125
275
300
400
525
1060
2765
3600
3550
1850
2400
950
2230
1650
2400
930
8950
11730
8725
9870
8945
6250
5950
3875
3975
3895
11750
11400
3300
3100
3250
2975
2440
3350
3295
3000
2800
2250
2460
1730
1980
2190
1880
1480
300
6650
6500
5500
5550
24250
2450
2310
1875
1520
1520
2400
650
250
130
125
25
50
75
100
150
200
250
300
350
400
525
600
725
1330
1980
2190
1880
1480
300
6650
6500
5500
5550
24250
2450
2310
1875