


KATASTRÁLNÍ ÚZEMÍ
POVRCH

STARÝ BOHUMÍN
ZATRAVNĚNO
ASFALTOVÁ PLOCHA


M 1:100/100

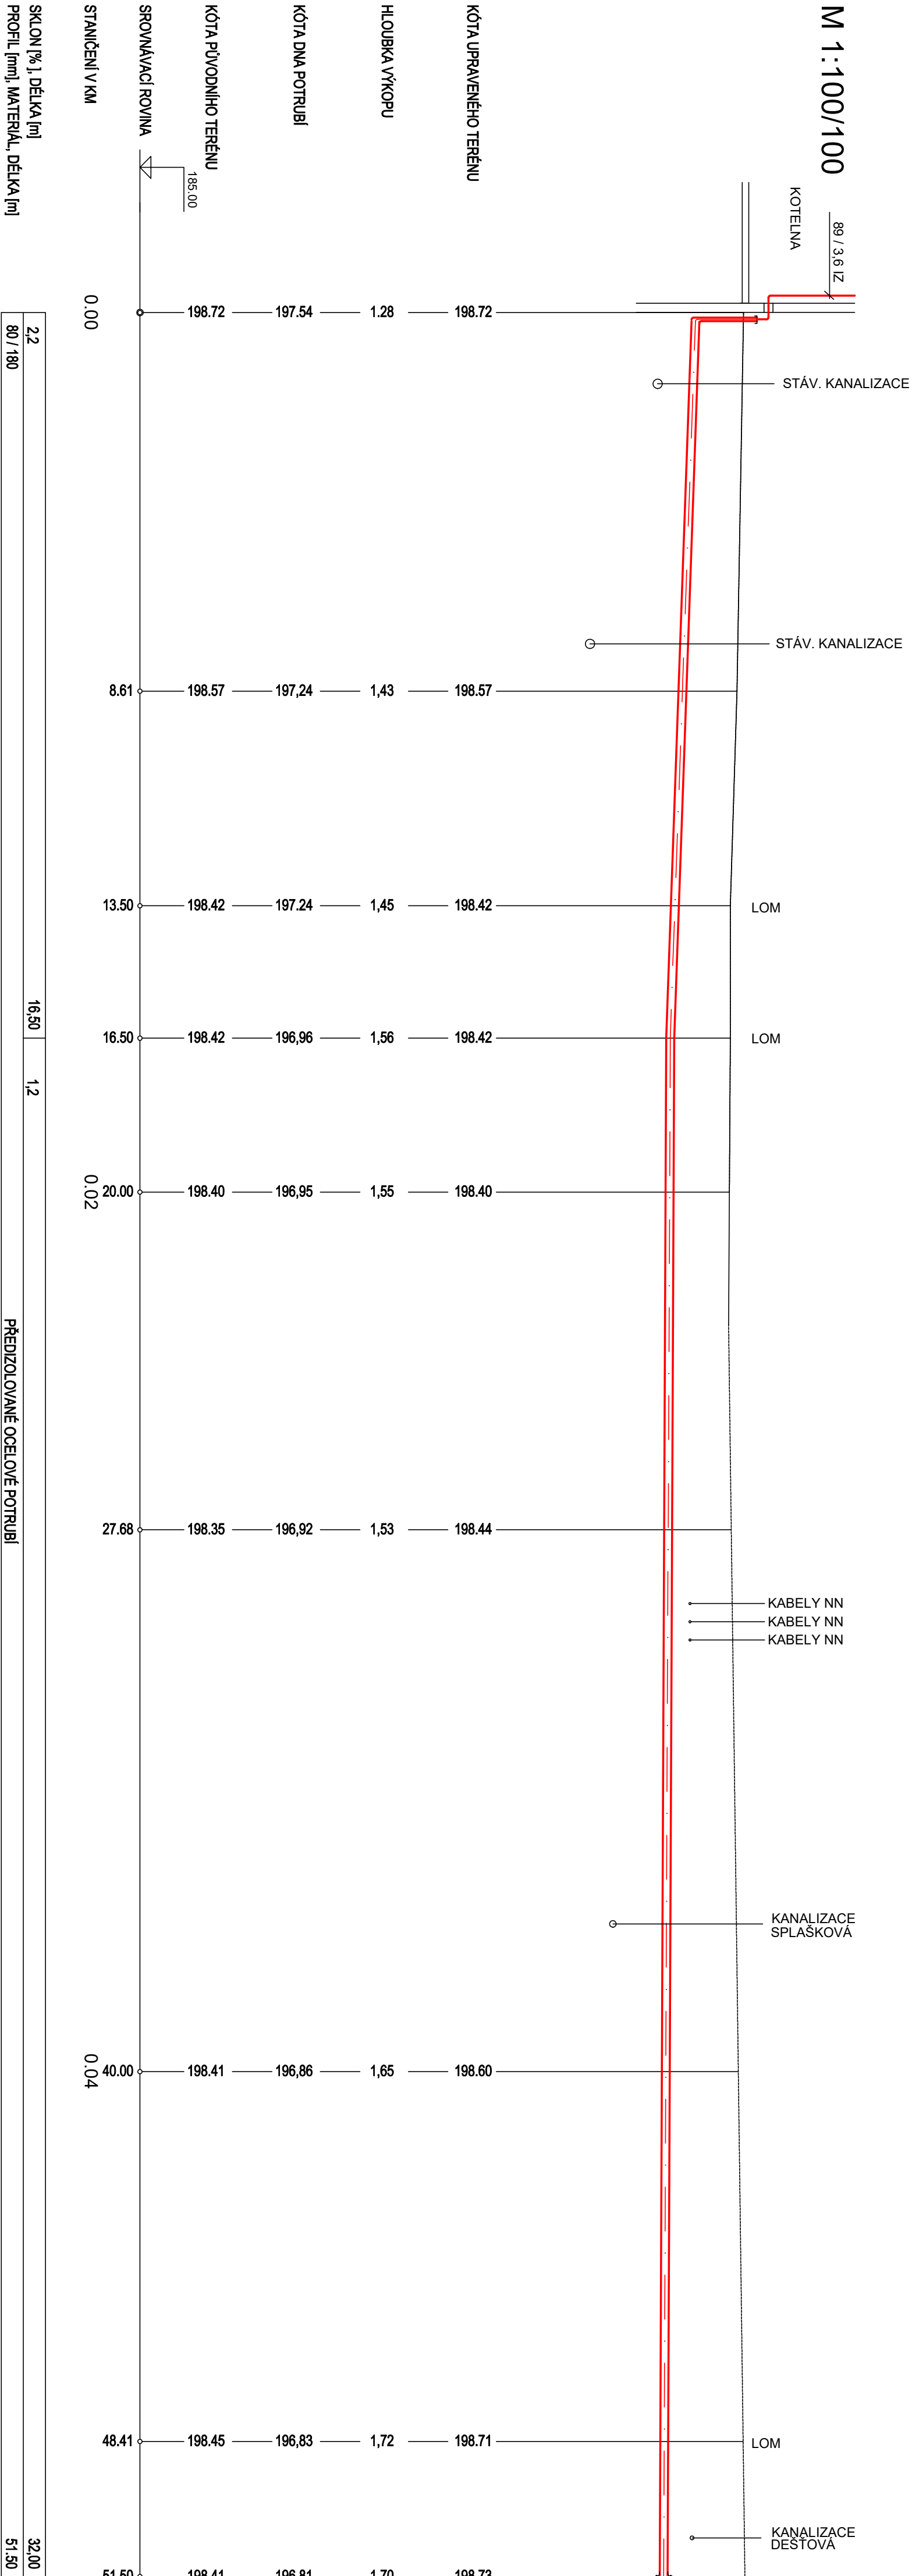

PŘEDIZOLOVANÉ OCELOVÉ POTRUBÍ

HLAVNÍ PROJEKTANT: BARBORA KYŠKOVÁ	
ZODP. PROJEKTANT: ING. EVA KOSTIALOVÁ	
VYPRACOVAL: ING. EVA KOSTIALOVÁ	
PROJEKTANT OBJEKTU: D.1.4 TECHNIKA PROSTŘEDÍ STAVEB - VYTÁPĚNÍ	
INVESTOR: MĚSTO BOHUMÍN, MASARYKOVA 158, 735 81 BOHUMÍN	
NÁZEV AKCE: BOHUMÍNSKÁ MĚSTSKÁ NEMOCNICE - PAVILON LDN, PŘÍJEZDOVÁ KOMUNIKACE A PARKOVIŠTĚ	
STAVEBNÍ OBJEKT: S004 PŘÍPOJKA TEPLA	
ČÁST: TPS-VYT	FORMÁT: 840 x 297
DATUM: 12 / 2021	STUPEŇ: DPS
ARCHIVNÍ ČÍSLO:	

AUTORIZACE:

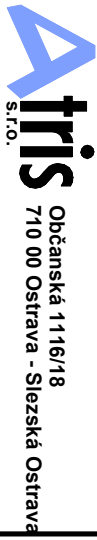

PODÉLNÝ PROFIL

MĚŘÍTKO: D 1:100
V 1:100

ČÍSLO VÝKRESU: D.1.4.b-303