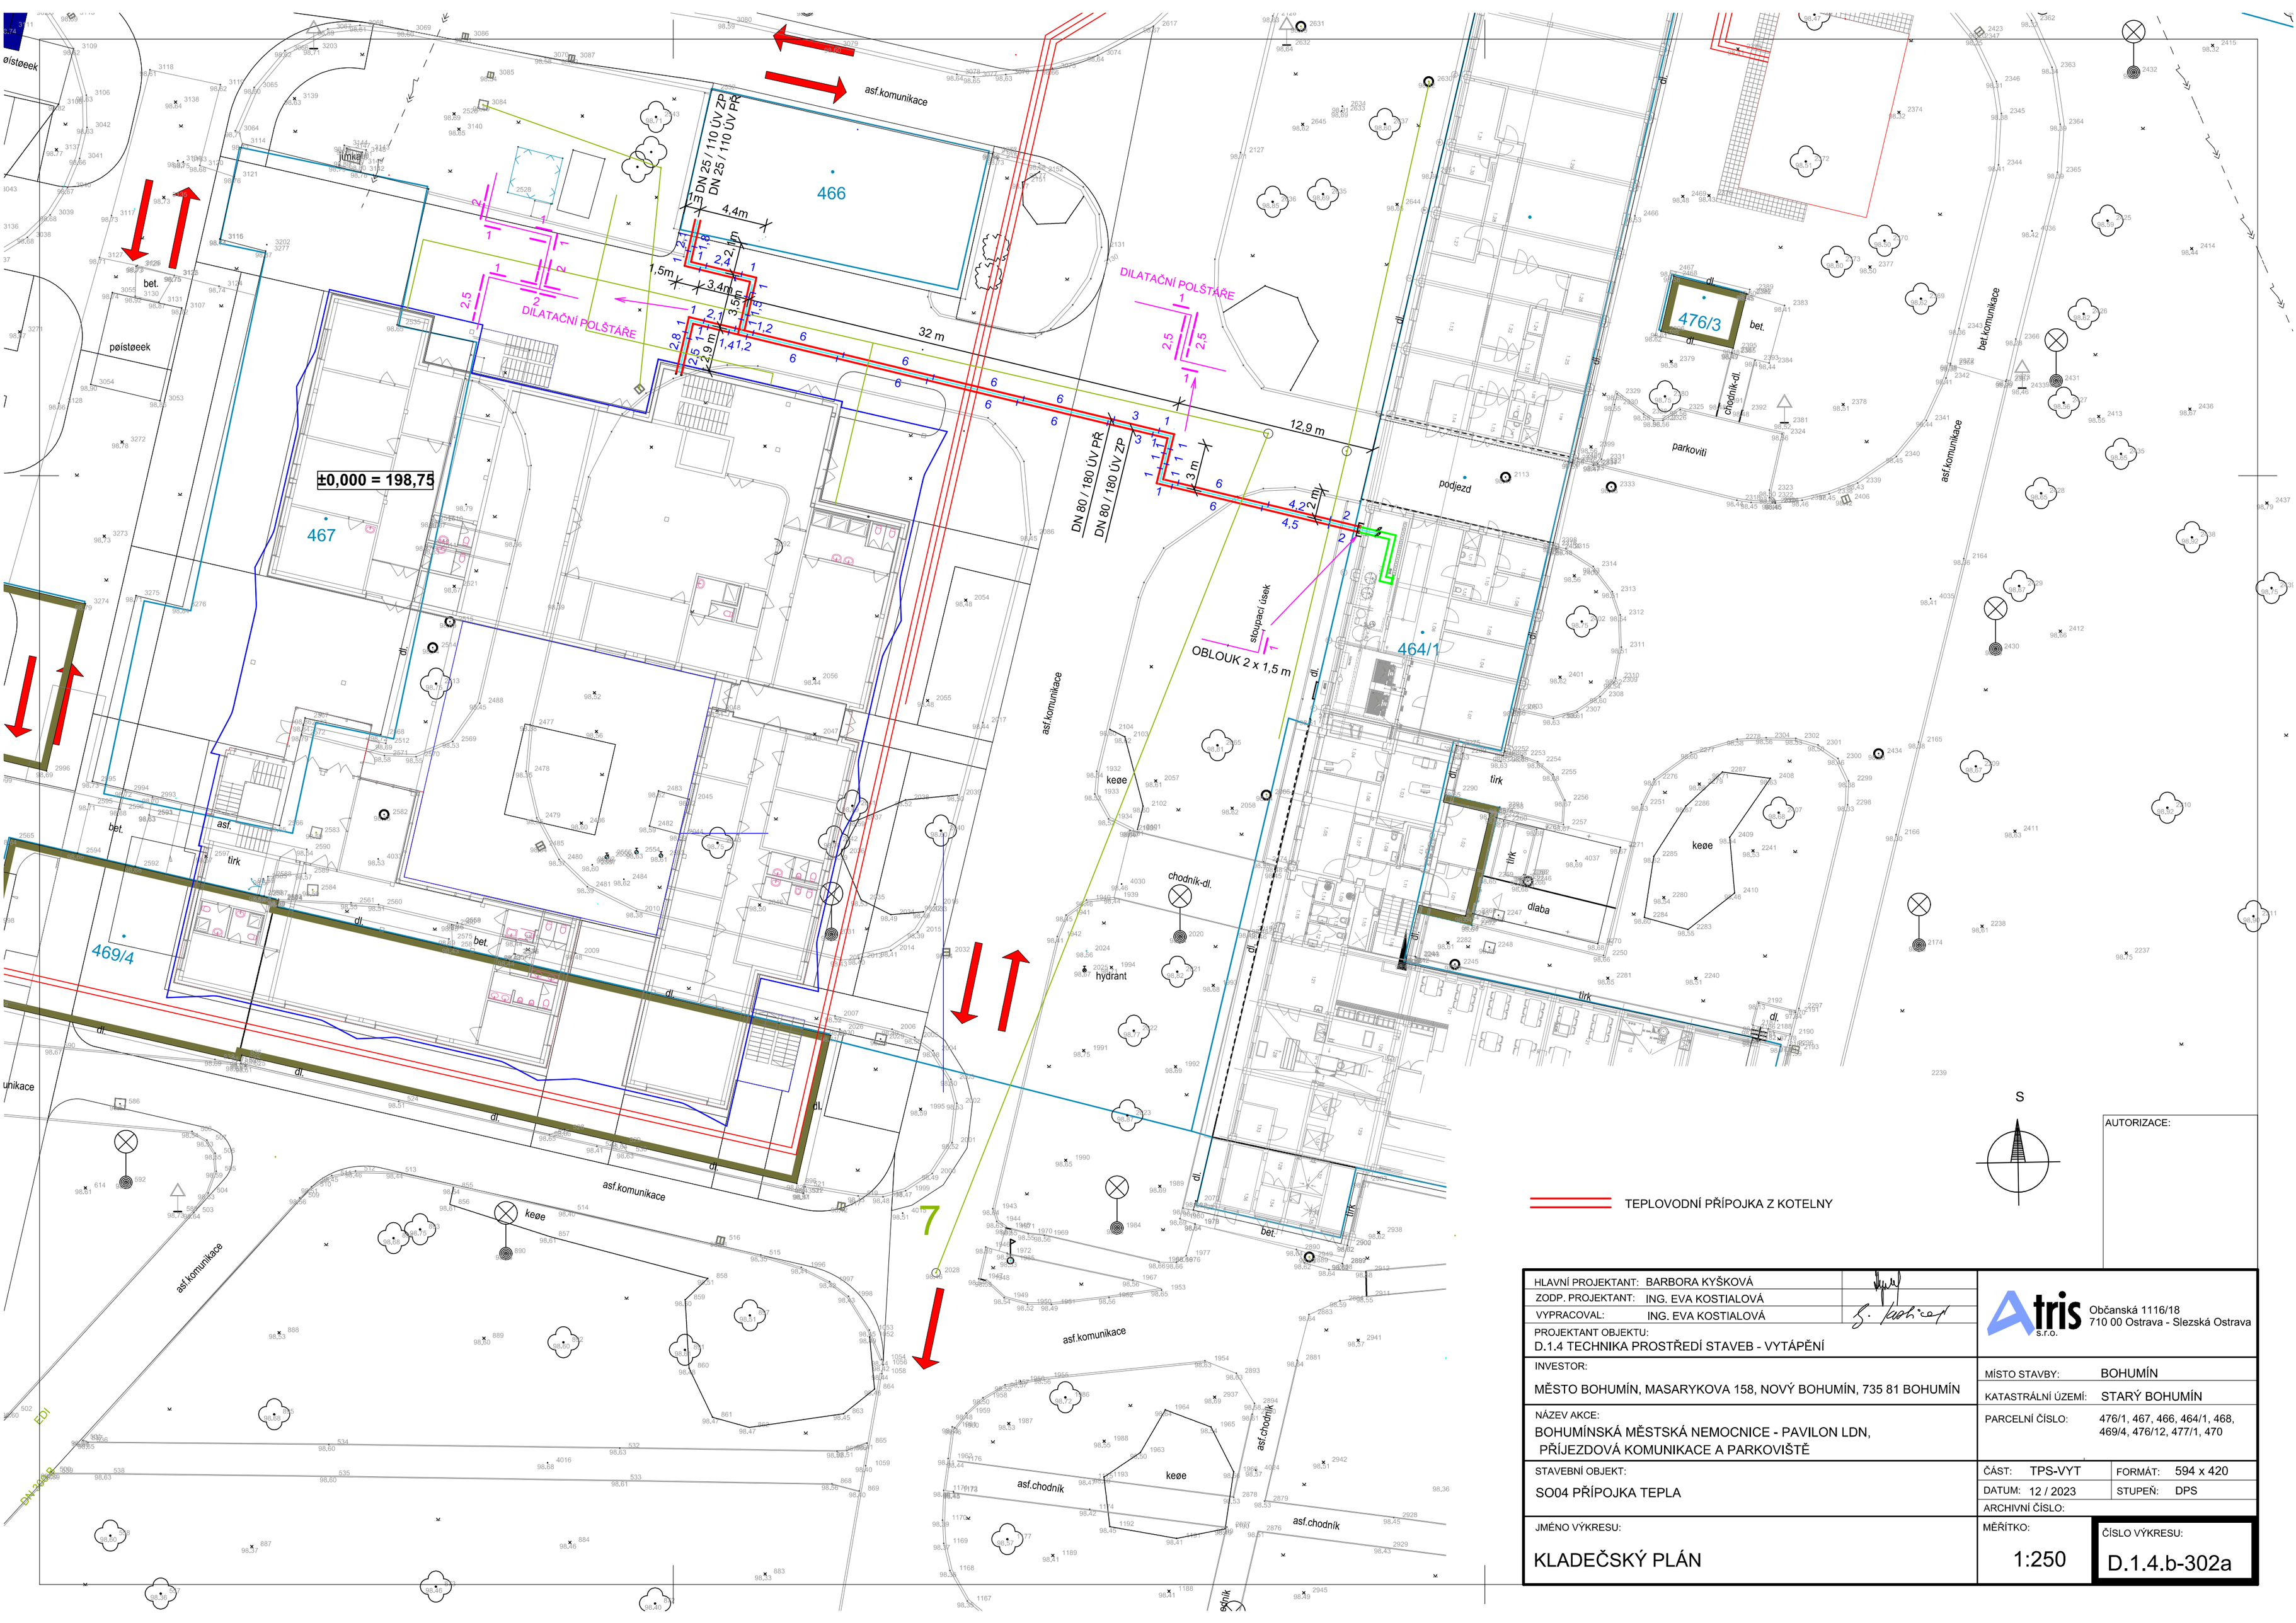

TEPLOVODNÍ PŘÍPOJKA Z KOTELNY

AUTORIZACE:

HLAVNÍ PROJEKTANT: BARBORA KYŠKOVÁ	
ZODP. PROJEKTANT: ING. EVA KOSTIALOVÁ	
VYPRACOVAL: ING. EVA KOSTIALOVÁ	
PROJEKTANT OBJEKTU: D.1.4 TECHNIKA PROSTŘEDÍ STAVEB - VYTÁPĚNÍ	
INVESTOR: MĚSTO BOHUMÍN, MASARYKOVA 158, NOVÝ BOHUMÍN, 735 81 BOHUMÍN	
NÁZEV AKCE: BOHUMÍNSKÁ MĚSTSKÁ NEMOCNICE - PAVILON LDN, PŘÍJEZDOVÁ KOMUNIKACE A PARKOVIŠTĚ	
STAVEBNÍ OBJEKT: SO04 PŘÍPOJKA TEPLA	
JMÉNO VÝKRESU: KLADEČSKÝ PLÁN	

Atris s.r.o.
Občanská 1116/18
710 00 Ostrava - Slezská Ostrava

MÍSTO STAVBY:	BOHUMÍN
KATASTRÁLNÍ ÚZEMÍ:	STARÝ BOHUMÍN
PARCELNÍ ČÍSLO:	476/1, 467, 466, 464/1, 468, 469/4, 476/12, 477/1, 470
ČÁST: TPS-VYT	FORMÁT: 594 x 420
DATUM: 12 / 2023	STUPEŇ: DPS
ARCHIVNÍ ČÍSLO:	
MĚŘÍTKO: 1:250	ČÍSLO VÝKRESU: D.1.4.b-302a