




PŮDORYS 5.NP

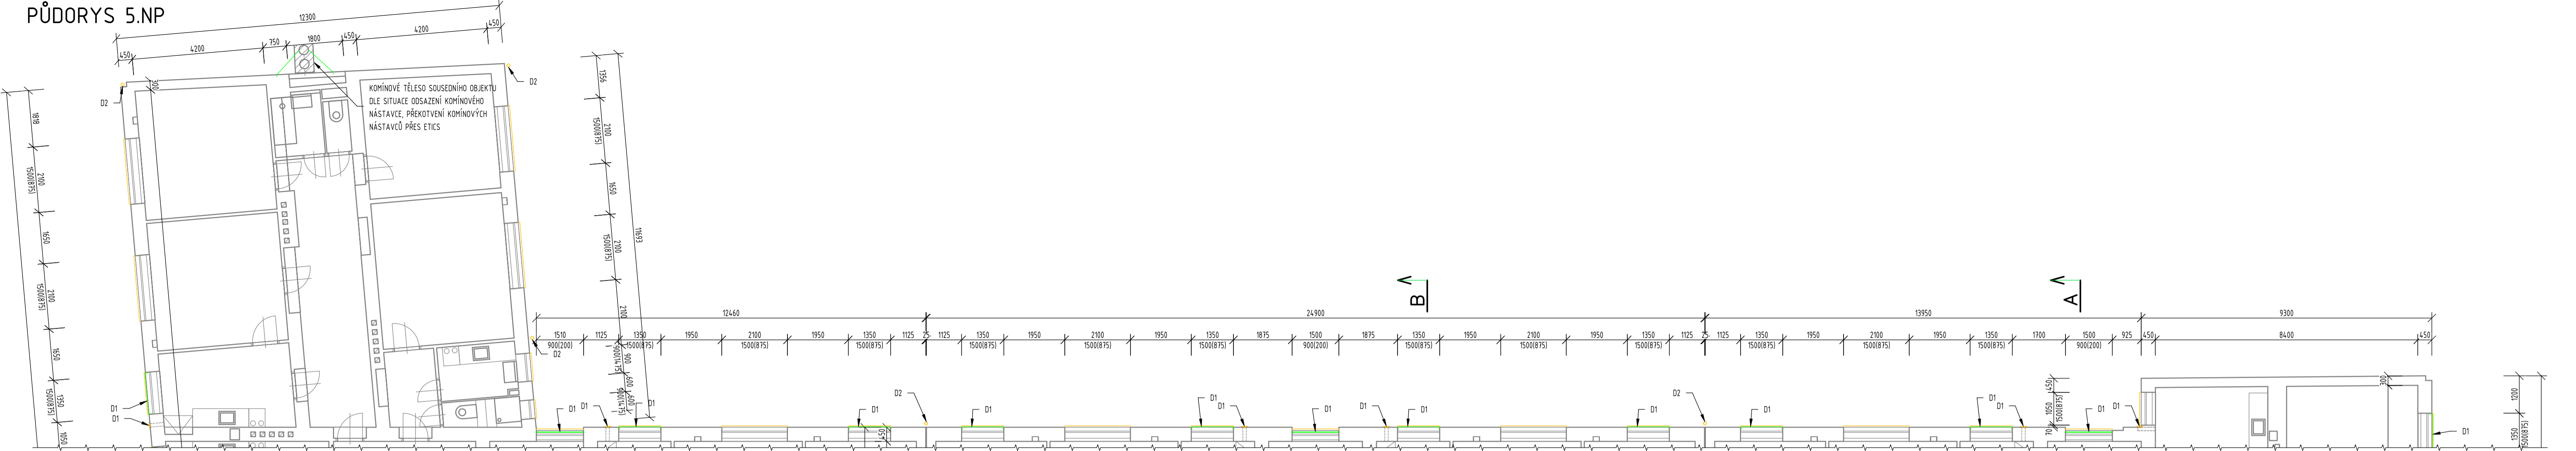

PŮDORYS 2.-4.NP

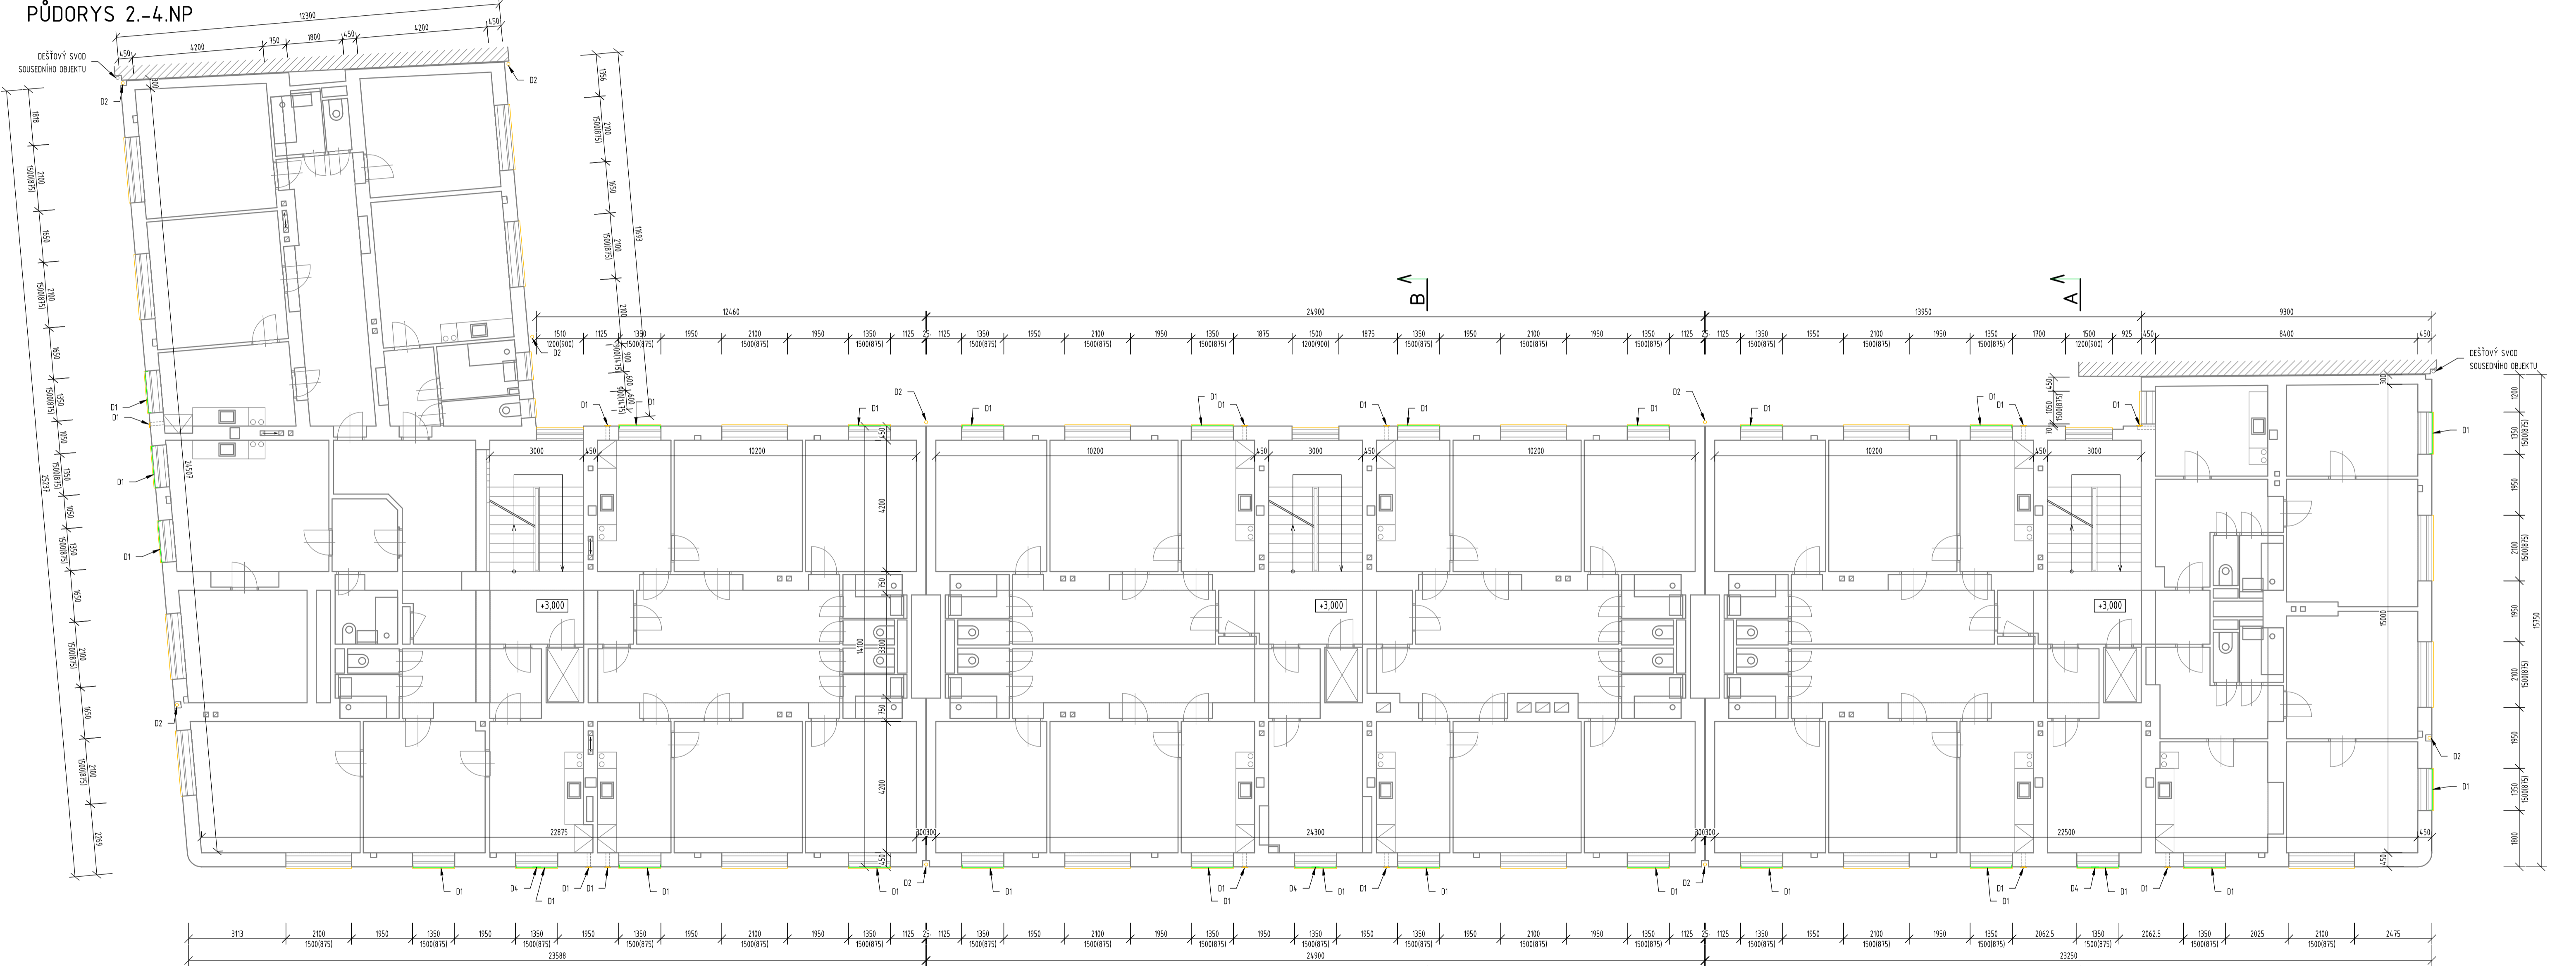

PŮDORYS 5.NP

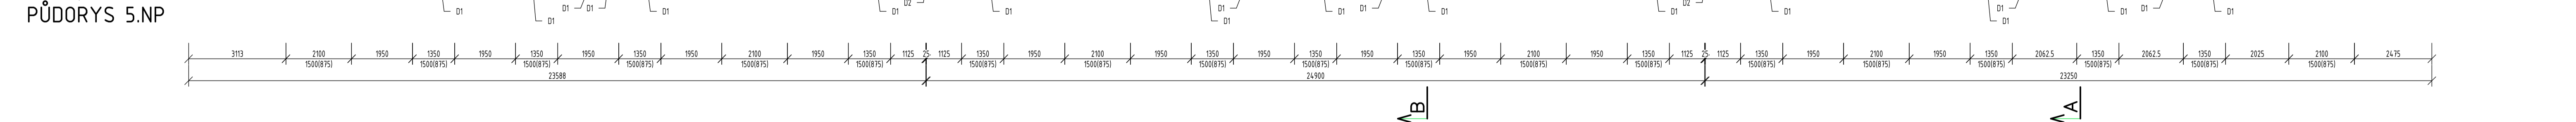


LEGENDA BOURACÍCH PRACÍ

- STÁVAJÍCÍ KONSTRUKCE
- BOURANÉ/DEMONTOVANÉ KONSTRUKCE:
- DEMONTÁŽ STŘEŠNÍ KRYTINY, OPLECHOVÁNÍ VENKOVNÍCH PARAPETŮ, ŘÍMS APOD.
- DEMONTÁŽ POJISTNÉ HYDROIZOLACE A BEZDŇENÍ
- BOURÁNÍ ŘÍMS, ZDOBÝCH PRVKŮ FASÁDY Z POLYSTYRENU
- OKLEPÁNÍ POŠKOZENÝCH A UVOLNĚNÝCH ČÁSTÍ OMÍTEK
- DEMONTOVANÉ KONSTRUKCE KE ZPĚTNÉMU POUŽITÍ

- D1 DEMONTÁŽ ZÁMEČNICKÝCH PRVKŮ (MŘÍŽE, MŘÍŽKY, KONZOLY, ZAHRADKY, DRŽÁKY, ANTÉNY APOD.)
- D2 DEMONTÁŽ KLEMPÍŘSKÝCH PRVKŮ (DEŠTŮVÉ OKAPY A SVODY APOD.)
- D3 DEMONTÁŽ ELEKTROINSTALACE (OHROMSVOD, SVÍTIDLA, ZVONKOVÁ TABLA, ČIDLA, VYPÍNAČE APOD.)
- D4 DEMONTÁŽ OSTATNÍCH PRVKŮ (ORIENTAČNÍ TABULKY, INFORMAČNÍ TABULE APOD.)
- D5 ROZEBRÁNÍ OKAPOVÉHO CHODNÍKU
- D6 DEMONTÁŽ VÝPLNÍ OTVORŮ
- D7 VYKLIZENÍ PŮDNÍHO PROSTORU

POZNÁMKA:  
VŠEKERÉ BOURACÍ PRÁCE A DEMONTÁŽE BUDOU PROVÁDĚNY ŠETŘNÝM ZPŮSOBEM ABY NEDOCHÁZELO KE ZBYTEČNÉMU POŠKOZENÍ OKOLNÍCH KONSTRUKCÍ

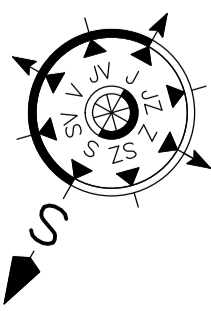

Vypracoval <b>BLÁŽEK</b>	Kontroloval <b>ING. CZERNIK</b>	Zodpovědný projektant <b>ING. ZELINKA</b>	<b>ENERGETING.CZ, s.r.o.</b> sídlo: 750 99 Bohumín č. 252 průmyslová zóna 13711, 757 01 Česká Třebová IČ: 25871862, DIČ: CZ25871862 tel.: 558 745 130 mobil: 603 785 080		
Investor <b>MĚSTO BOHUMÍN, MASARYKOVA 158, 735 81 BOHUMÍN</b>					
Místo <b>PODEBRADOVA 124, 125, 126, NOVÝ BOHUMÍN, 735 81 BOHUMÍN</b>					
Stavba <b>STAVEBNÍ ÚPRAVY BYTOVÝCH DOMŮ, UL. PODEBRADOVA 124, 125, 126 V BOHUMÍNĚ</b>					
Profesní část		Druh dokumentu		Č. zakázky <b>012/25</b>	Změna <b>A</b>
				Účel vydání <b>DSP + DPS</b>	Číslo dokumentu <b>CZ-1-037-25</b>
Název <b>PŮDORYS 2.-5.NP - STÁVAJÍCÍ STAV</b>			Měřítko <b>1:100</b>	List <b>D.1.1.2/103</b>	