


VYŠŠÍ ČÁST STŘECHY

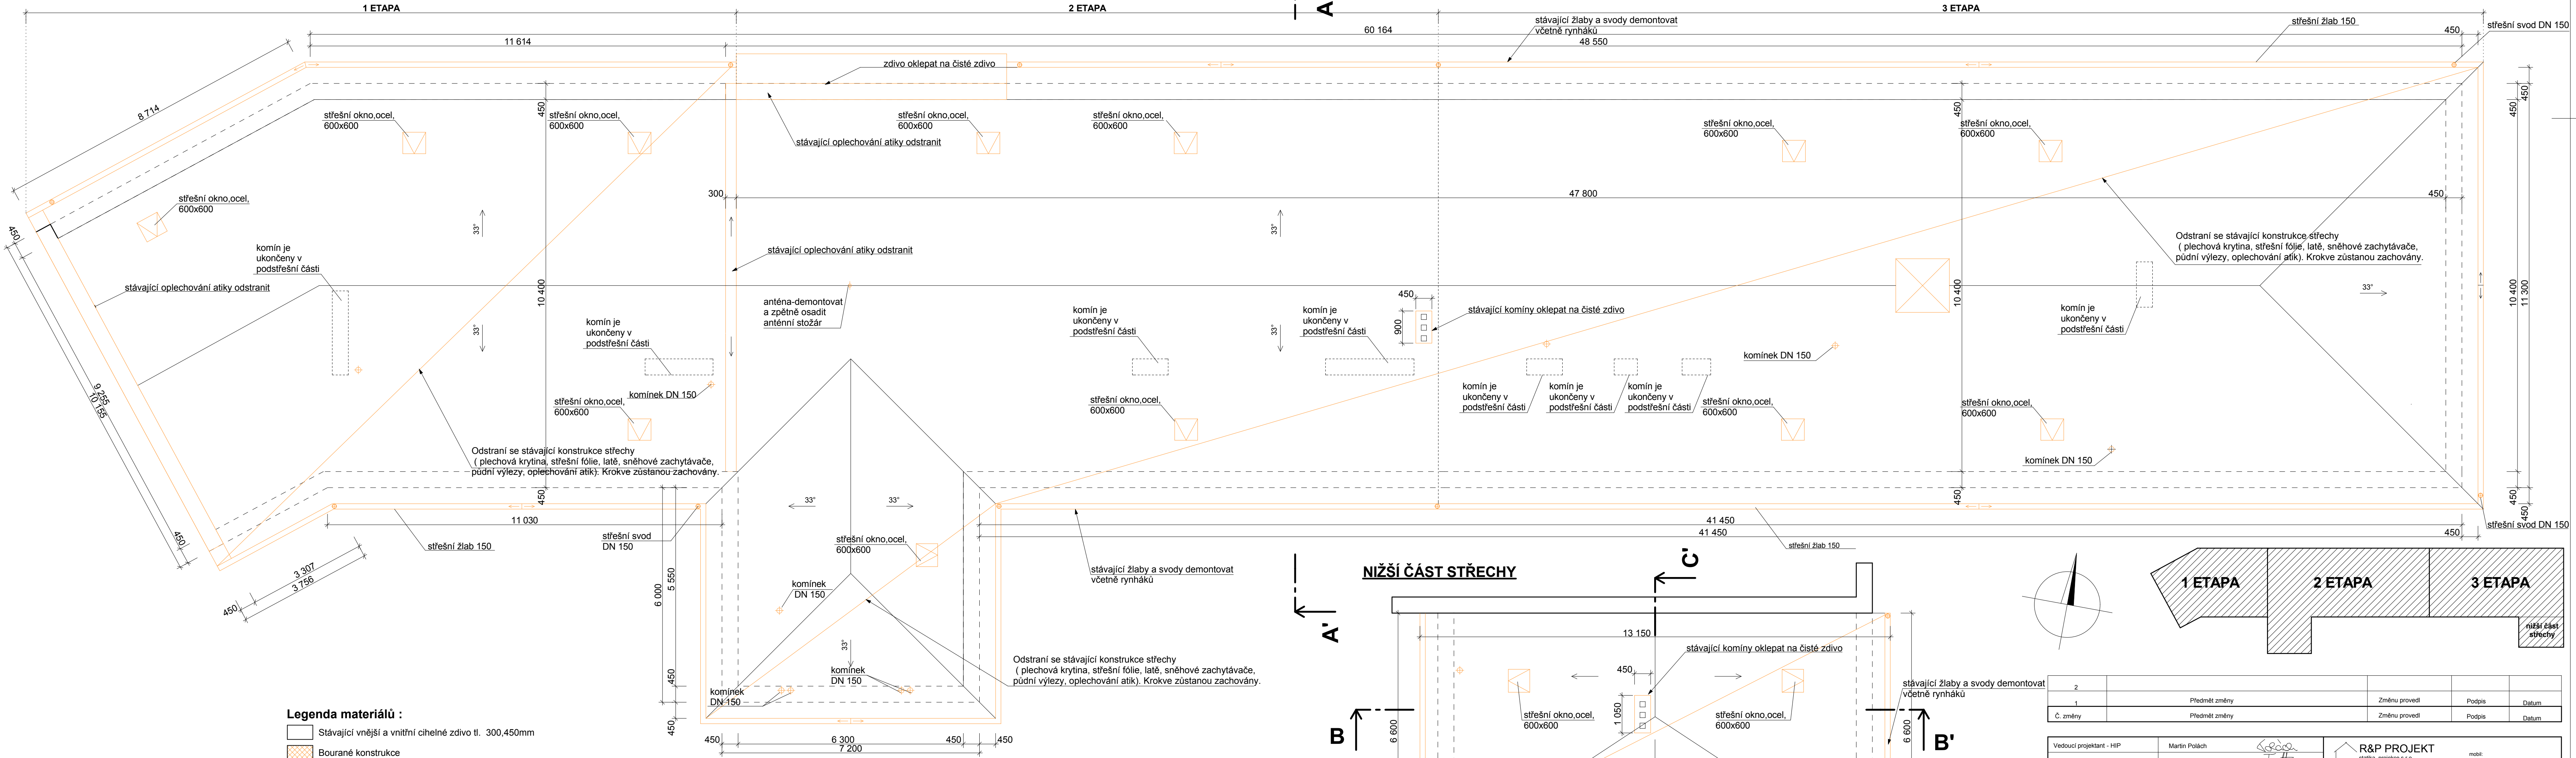

2				
1	Předmět změny	Změnu provedl	Podpis	Datum
Č. změny	Předmět změny	Změnu provedl	Podpis	Datum

Vedoucí projektant - HIP		Martin Poláček		 <b>R&amp;P PROJEKT</b> statika, projekce s.r.o.	mobil: +420 775 33 43 18 +420 777 19 20 39
Projektant		David Feltl			
Vypracoval		David Feltl			
Stavebník		MĚSTO BOHUMÍN - MÚ, odbor školství, kultury a sportu Masarykova 158, 735 81 Bohumín			
		Havlíčkově náměstí 2728/38 702 00 Ostrava-Moravská Ostrava Česká republika www.rpprojekt.cz IČ: 278 51 443		DIČ: CZ27851443	e-mail: rojickova@rpprojekt.cz polacek@rpprojekt.cz

Název stavby:	ZŠ E. Beneše - oprava střešního pláště	Profese	stavebně konstrukční	
Část:	Architektonicko stavební a stavebně konstrukční	Č. zak.	030518	
		Stupeň	technická pomoc	
		Datum	05/2018	
		Formát	10xA4 (A1+)	
Název výkresu:	Půdorys střechy-bourané konstrukce	Měřítko	Číslo výkresu 030518-05	
		1:75		