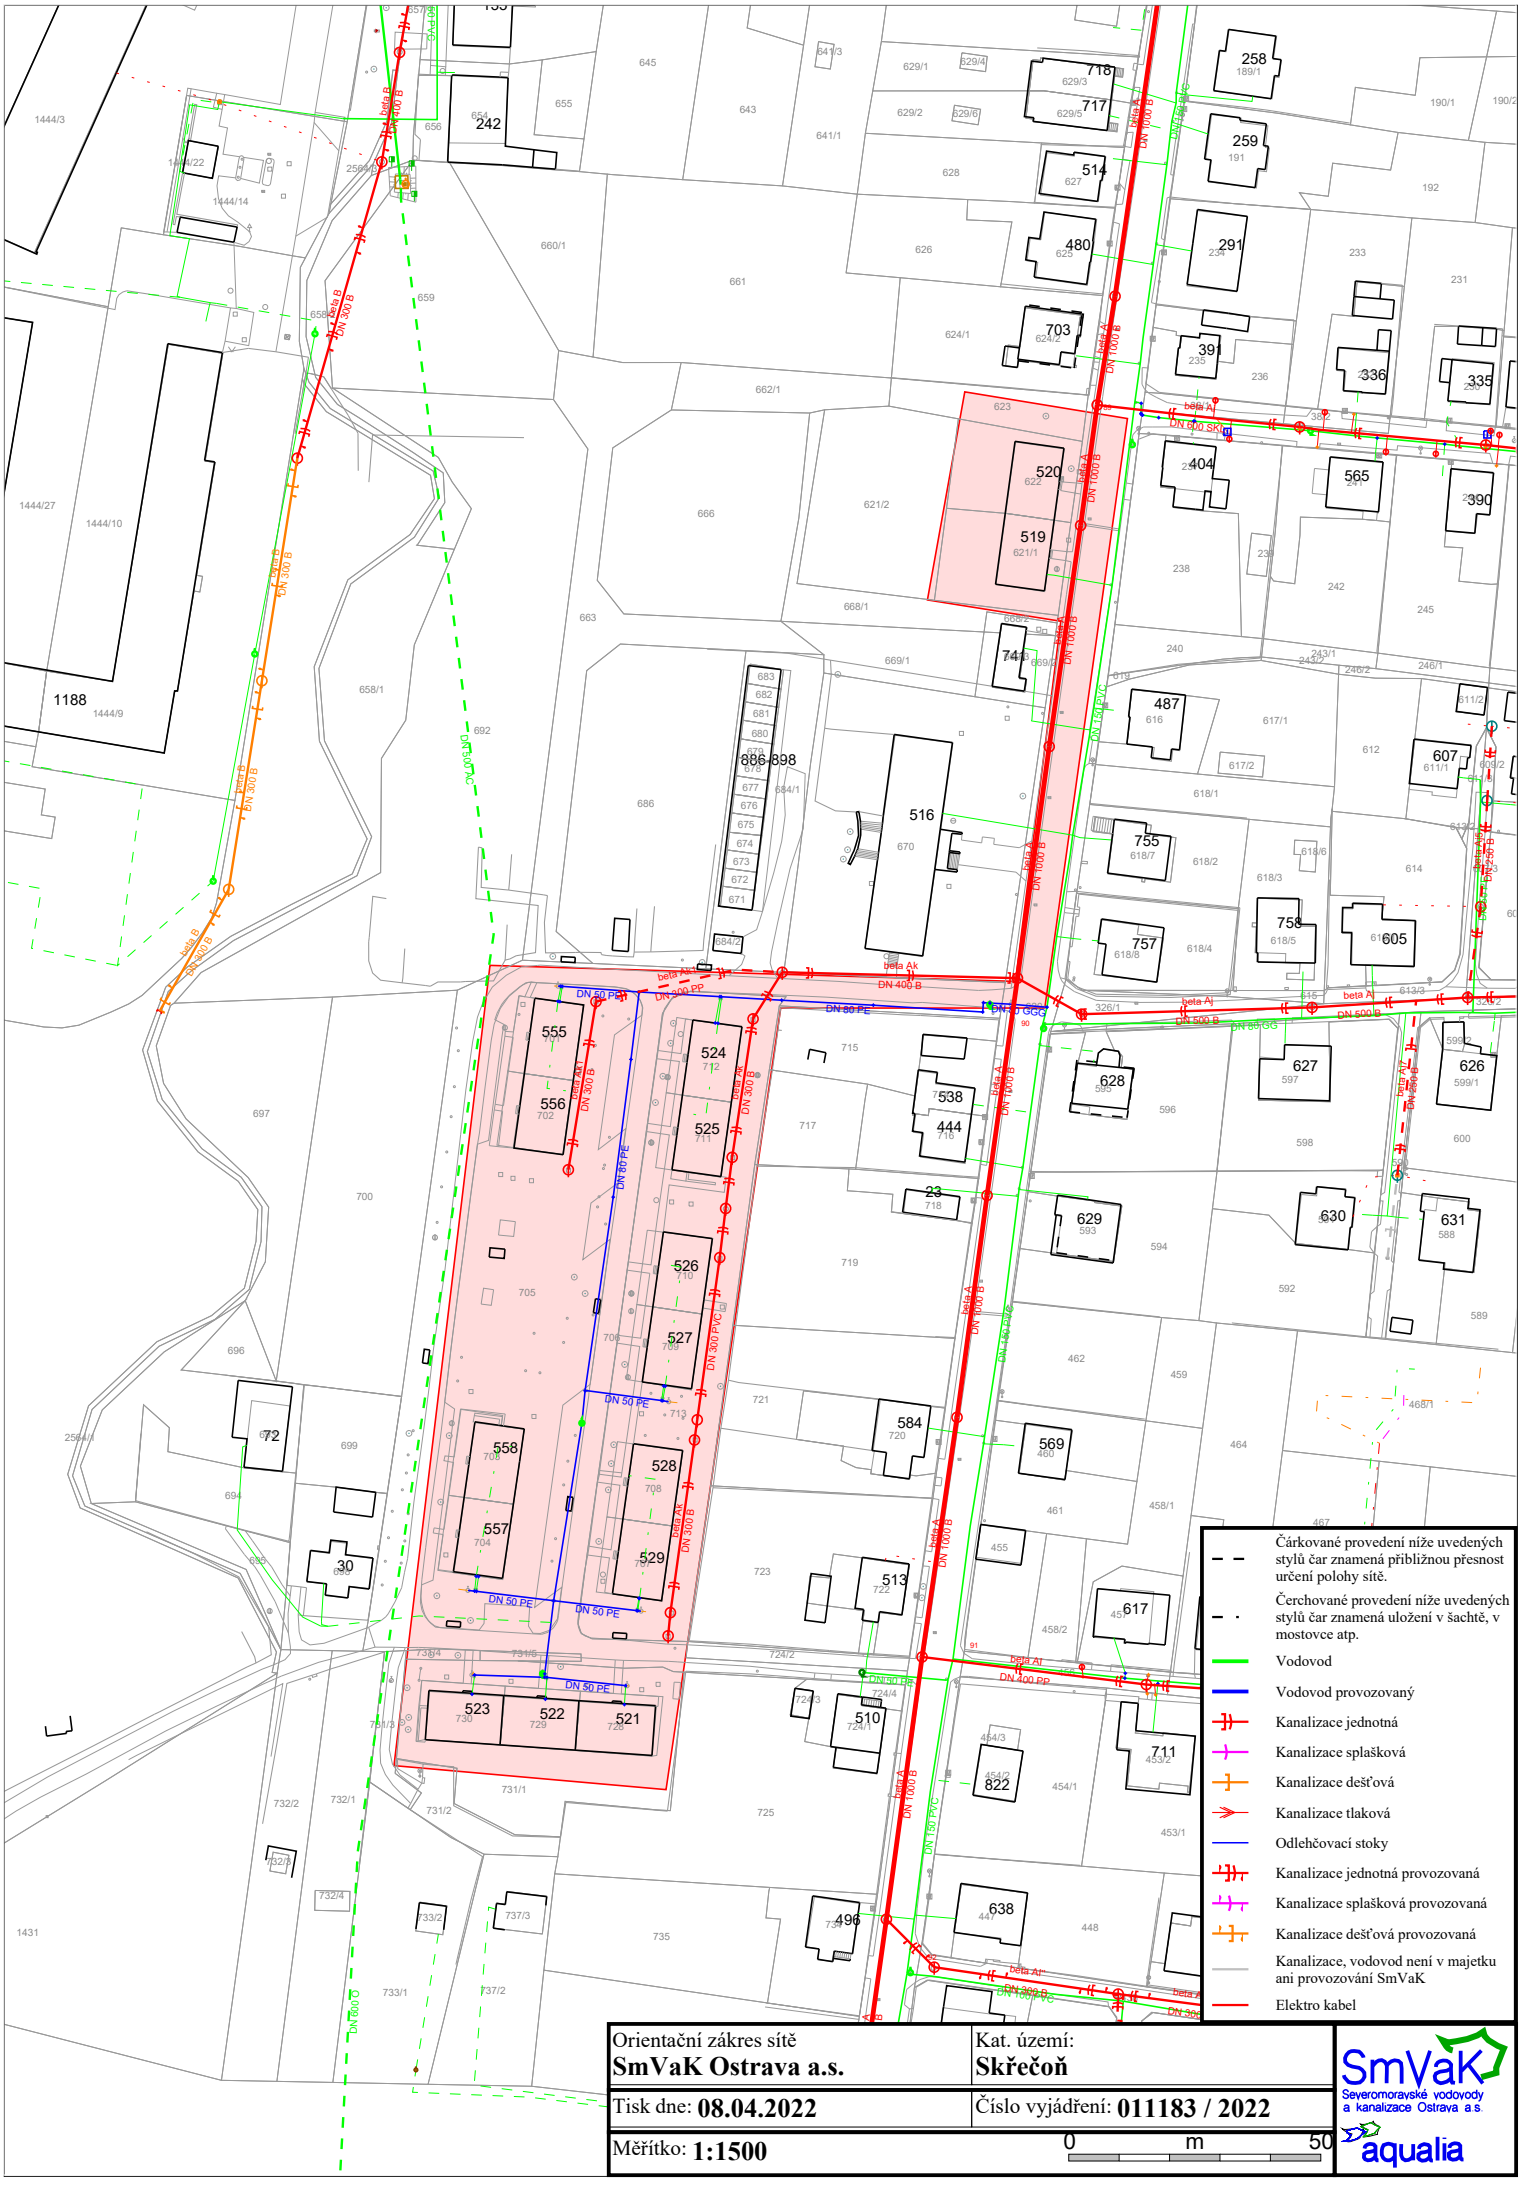

Orientační zákres sítě **SmVaK Ostrava a.s.**	Kat. území: **Skřečoň**
Tisk dne: **08.04.2022**	Číslo vyjádření: **011183 / 2022**
Měřítko: **1:1500**	0 m 50

SmVaK Severomoravské vodovody a kanalizace Ostrava a.s.
aqualia