



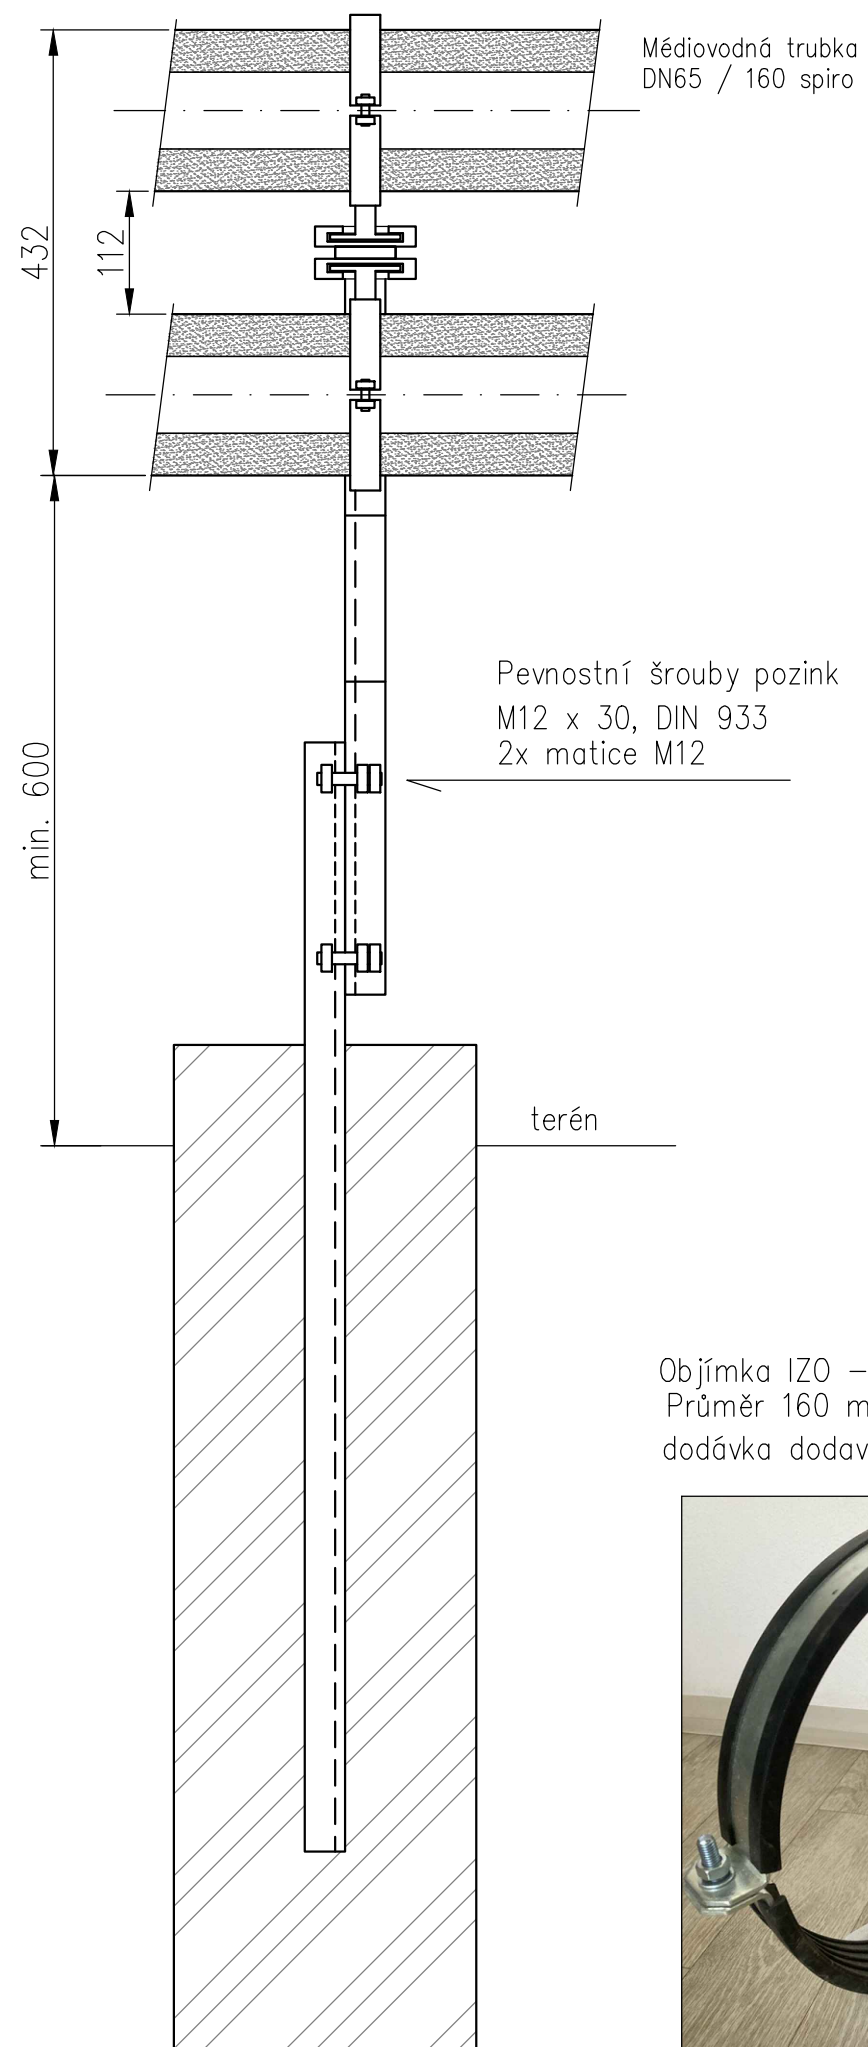

NADZEMNÍ VEDENÍ - Výpočet vzdálenosti podpěr a šířky objímky

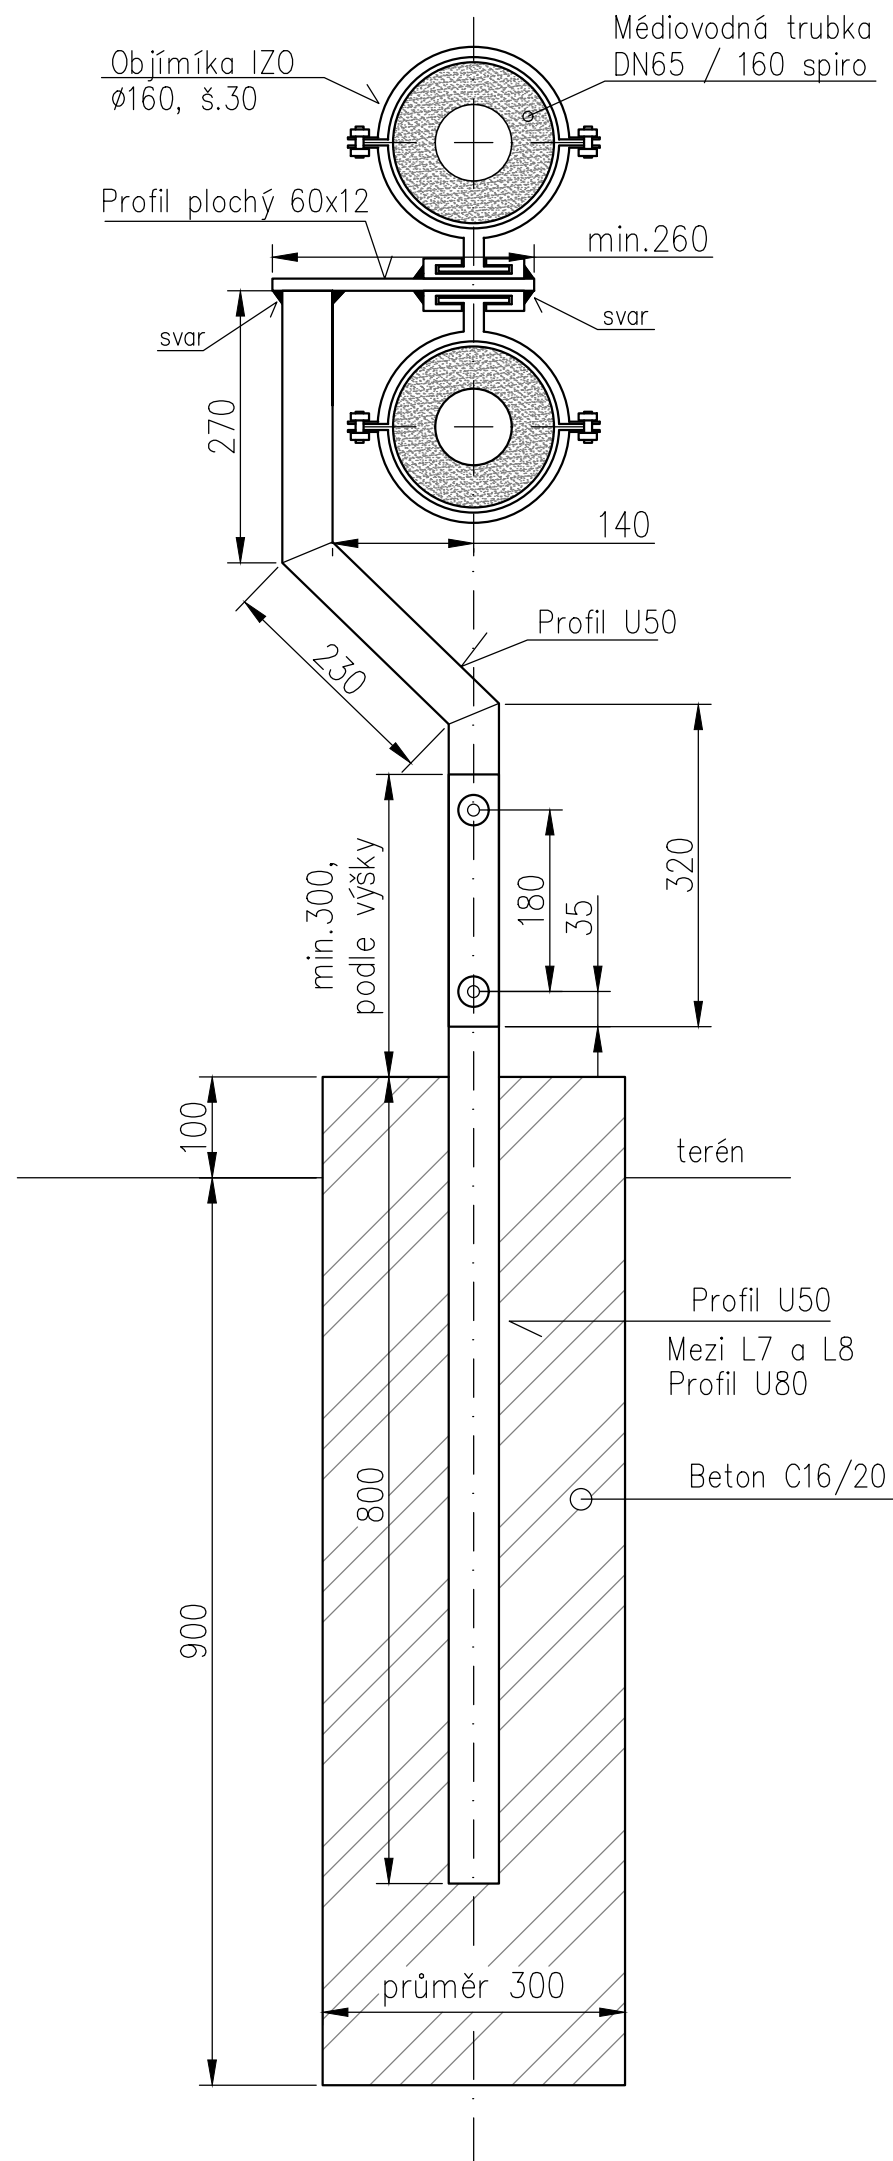

76,1 x 3,2 / 160

Přípustné prohnutí: 3 mm

Moment setrvačnosti: 48,78 cm⁴

Váha trubky vč.vody: 0,13 kg/cm

- Váha PIP 9,39 kg/m
- Váha média 3,82 kg/m

Hmotnost média: 1000 kg/m³
Hmotnost trubky: 5,83 kg/m
Hmotnost PUR: 1,16 kg/m
- objemová hmotnost : 75 kg/m³
Hmotnost pláště: 2,40 kg/m
- tl. Chráničky 0,6 mm

Vzdálenost podpěr 4,60 m

Účinná délka dělené objímky 167,55 mm

Maximální tlakové zatížení 0,15 N/mm²

Bezpečnostní koeficient 1,2

Minimální šířka dělené objímky: 28,98 mm

Objímka IZO – uchycení kluzné s vedením
Průměr 160 mm, šířka min.30 mm
dodávka dodavatele spiro potrubí



Pevný bod light mezi L5 a L6
Objímky zde zajištěny
proti posuvu zavařením.

Akce: Napojení objektu AQUACENTRUM Bohumín na CZT		
Vypracoval: Ing. Stanislav Wilczek		měřítko: 1:7,5
Stavebník: BM servis, a.s. Krátká 775, 735 81 Bohumín		formát: A3
		datum: 02/2023
Místo stavby: Parc.č. 2712/11, 2712/16, 1458/1, 1458/4, 1458/5, kú. Nový Bohumín		zakázka č.29/2022
		výkres č. 05 /DPS
Název výkresu: Detaily uložení nadzemního spiro potrubí		