


STAVEBNÍ OBJEKTY:
SO 101 CYKLOSTEZKA

NOVÉ PLOCHY :

- POVRCH CYKLOSTEZKY - PODĚL HRÁZE
- POVRCH CYKLOSTEZKY - NA OCHRANNÉ HRÁZI
- NEZPEVNĚNÁ KRAJNICE
- TERÉNNÍ A SADOVÉ ÚPRAVY
- OSA CYKLOSTEZKY V PŘÍMÉ
- OSA CYKLOSTEZKY V OBLÓUKU


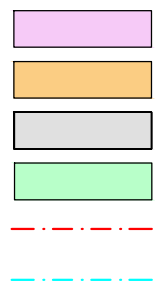


BOURANÉ PLOCHY, KONSTRUKCE A PRVKY :
KÁCENÍ STROMŮ



STÁVAJÍCÍ SÍTĚ:

- NTL PLYNOVOD GASNET
- KANALIZACE JEDNOTNÁ
- KANALIZACE SPLAŠKOVÁ
- NADZEMNÍ VEDENÍ METALICKÉHO KABELU CETIN
- PODZEMNÍ VEDENÍ METALICKÉHO KABELU CETIN
- VODOVOD A PŘÍPOJKY
- NADZEMNÍ VEDENÍ NN DO 1 kV
- PODZEMNÍ VEDENÍ NN DO 1 kV
- NADZEMNÍ VEDENÍ NN DO 35 kV

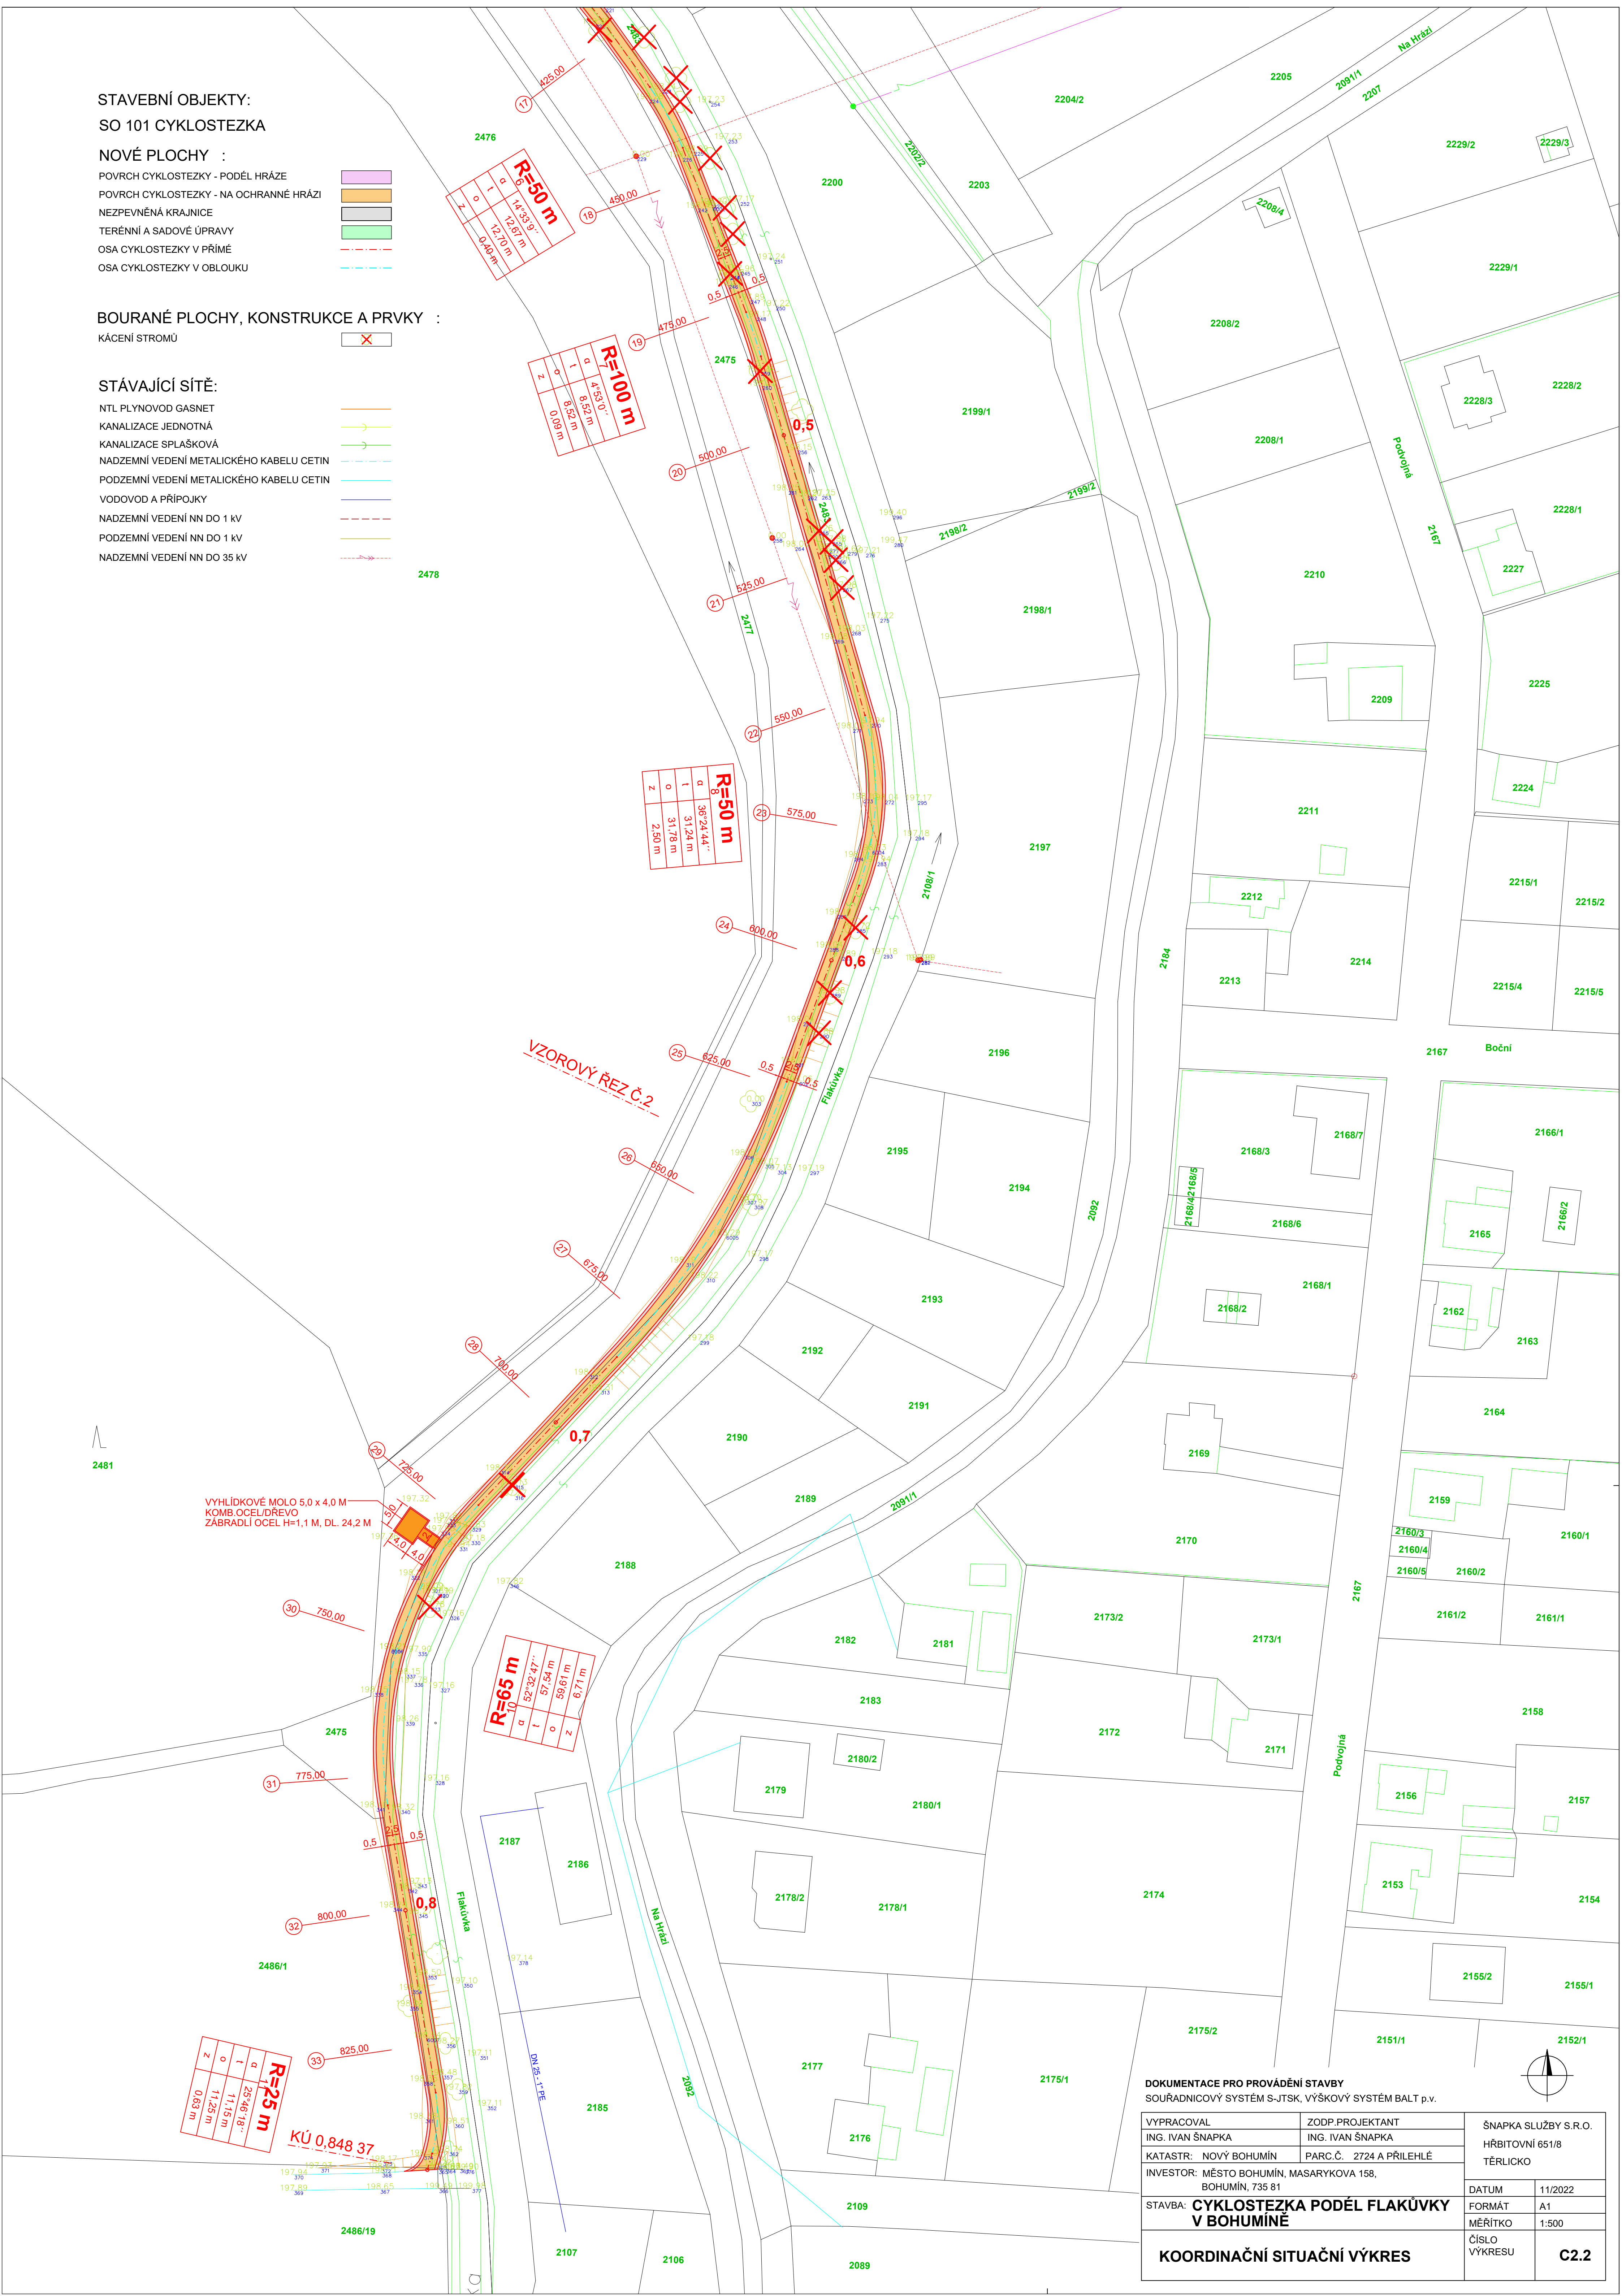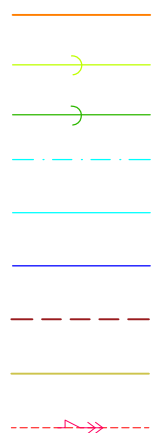

DOKUMENTACE PRO PROVÁDĚNÍ STAVBY
SOUŘADNICOVÝ SYSTÉM S-JTSK, VÝŠKOVÝ SYSTÉM BALT p.v.

VYPRACOVAL ING. IVAN ŠNAPKA	ZODP. PROJEKTANT ING. IVAN ŠNAPKA	ŠNAPKA SLUŽBY S.R.O. HŘBITOVNÍ 651/8 TĚRLICKO
KATASTR: NOVÝ BOHUMÍN	PARC.Č. 2724 A PŘÍLEHLÉ	
INVESTOR: MĚSTO BOHUMÍN, MASARYKOVA 158, BOHUMÍN, 735 81		DATUM 11/2022
STAVBA: CYKLOSTEZKA PODĚL FLAKÚVKY V BOHUMÍNĚ		FORMÁT A1
KOORDINAČNÍ SITUAČNÍ VÝKRES		MĚŘITKO 1:500
		ČÍSLO VÝKRESU C2.2