

STAVEBNÍ OBJEKTY:
SO 101 CYKLOSTEZKA

NOVÉ PLOCHY :

- POVRCH CYKLOSTEZKY - PODĚL HRÁZE

POVRCH CYKLOSTEZKY - NA OCHRANNÉ HRÁZI

NEZPEVNĚNÁ KRAJNICE

TERÉNNÍ A SADOVÉ ÚPRAVY

OSA CYKLOSTEZKY V PŘÍMÉ

OSA CYKLOSTEZKY V OBLOUKU
-

BOURANÉ PLOCHY, KONSTRUKCE A PRVKY :
KÁCENÍ STROMŮ

STÁVAJÍCÍ SÍTĚ:

- NTL PLYNOVOD GASNET

KANALIZACE JEDNOTNÁ

KANALIZACE SPLAŠKOVÁ

NADZEMNÍ VEDENÍ METALICKÉHO KABELU CETIN


PODZEMNÍ VEDENÍ METALICKÉHO KABELU CETIN

VODOVOD A PŘÍPOJKY

NADZEMNÍ VEDENÍ NN DO 1 kV

PODZEMNÍ VEDENÍ NN DO 1 kV

NADZEMNÍ VEDENÍ NN DO 35 kV
-

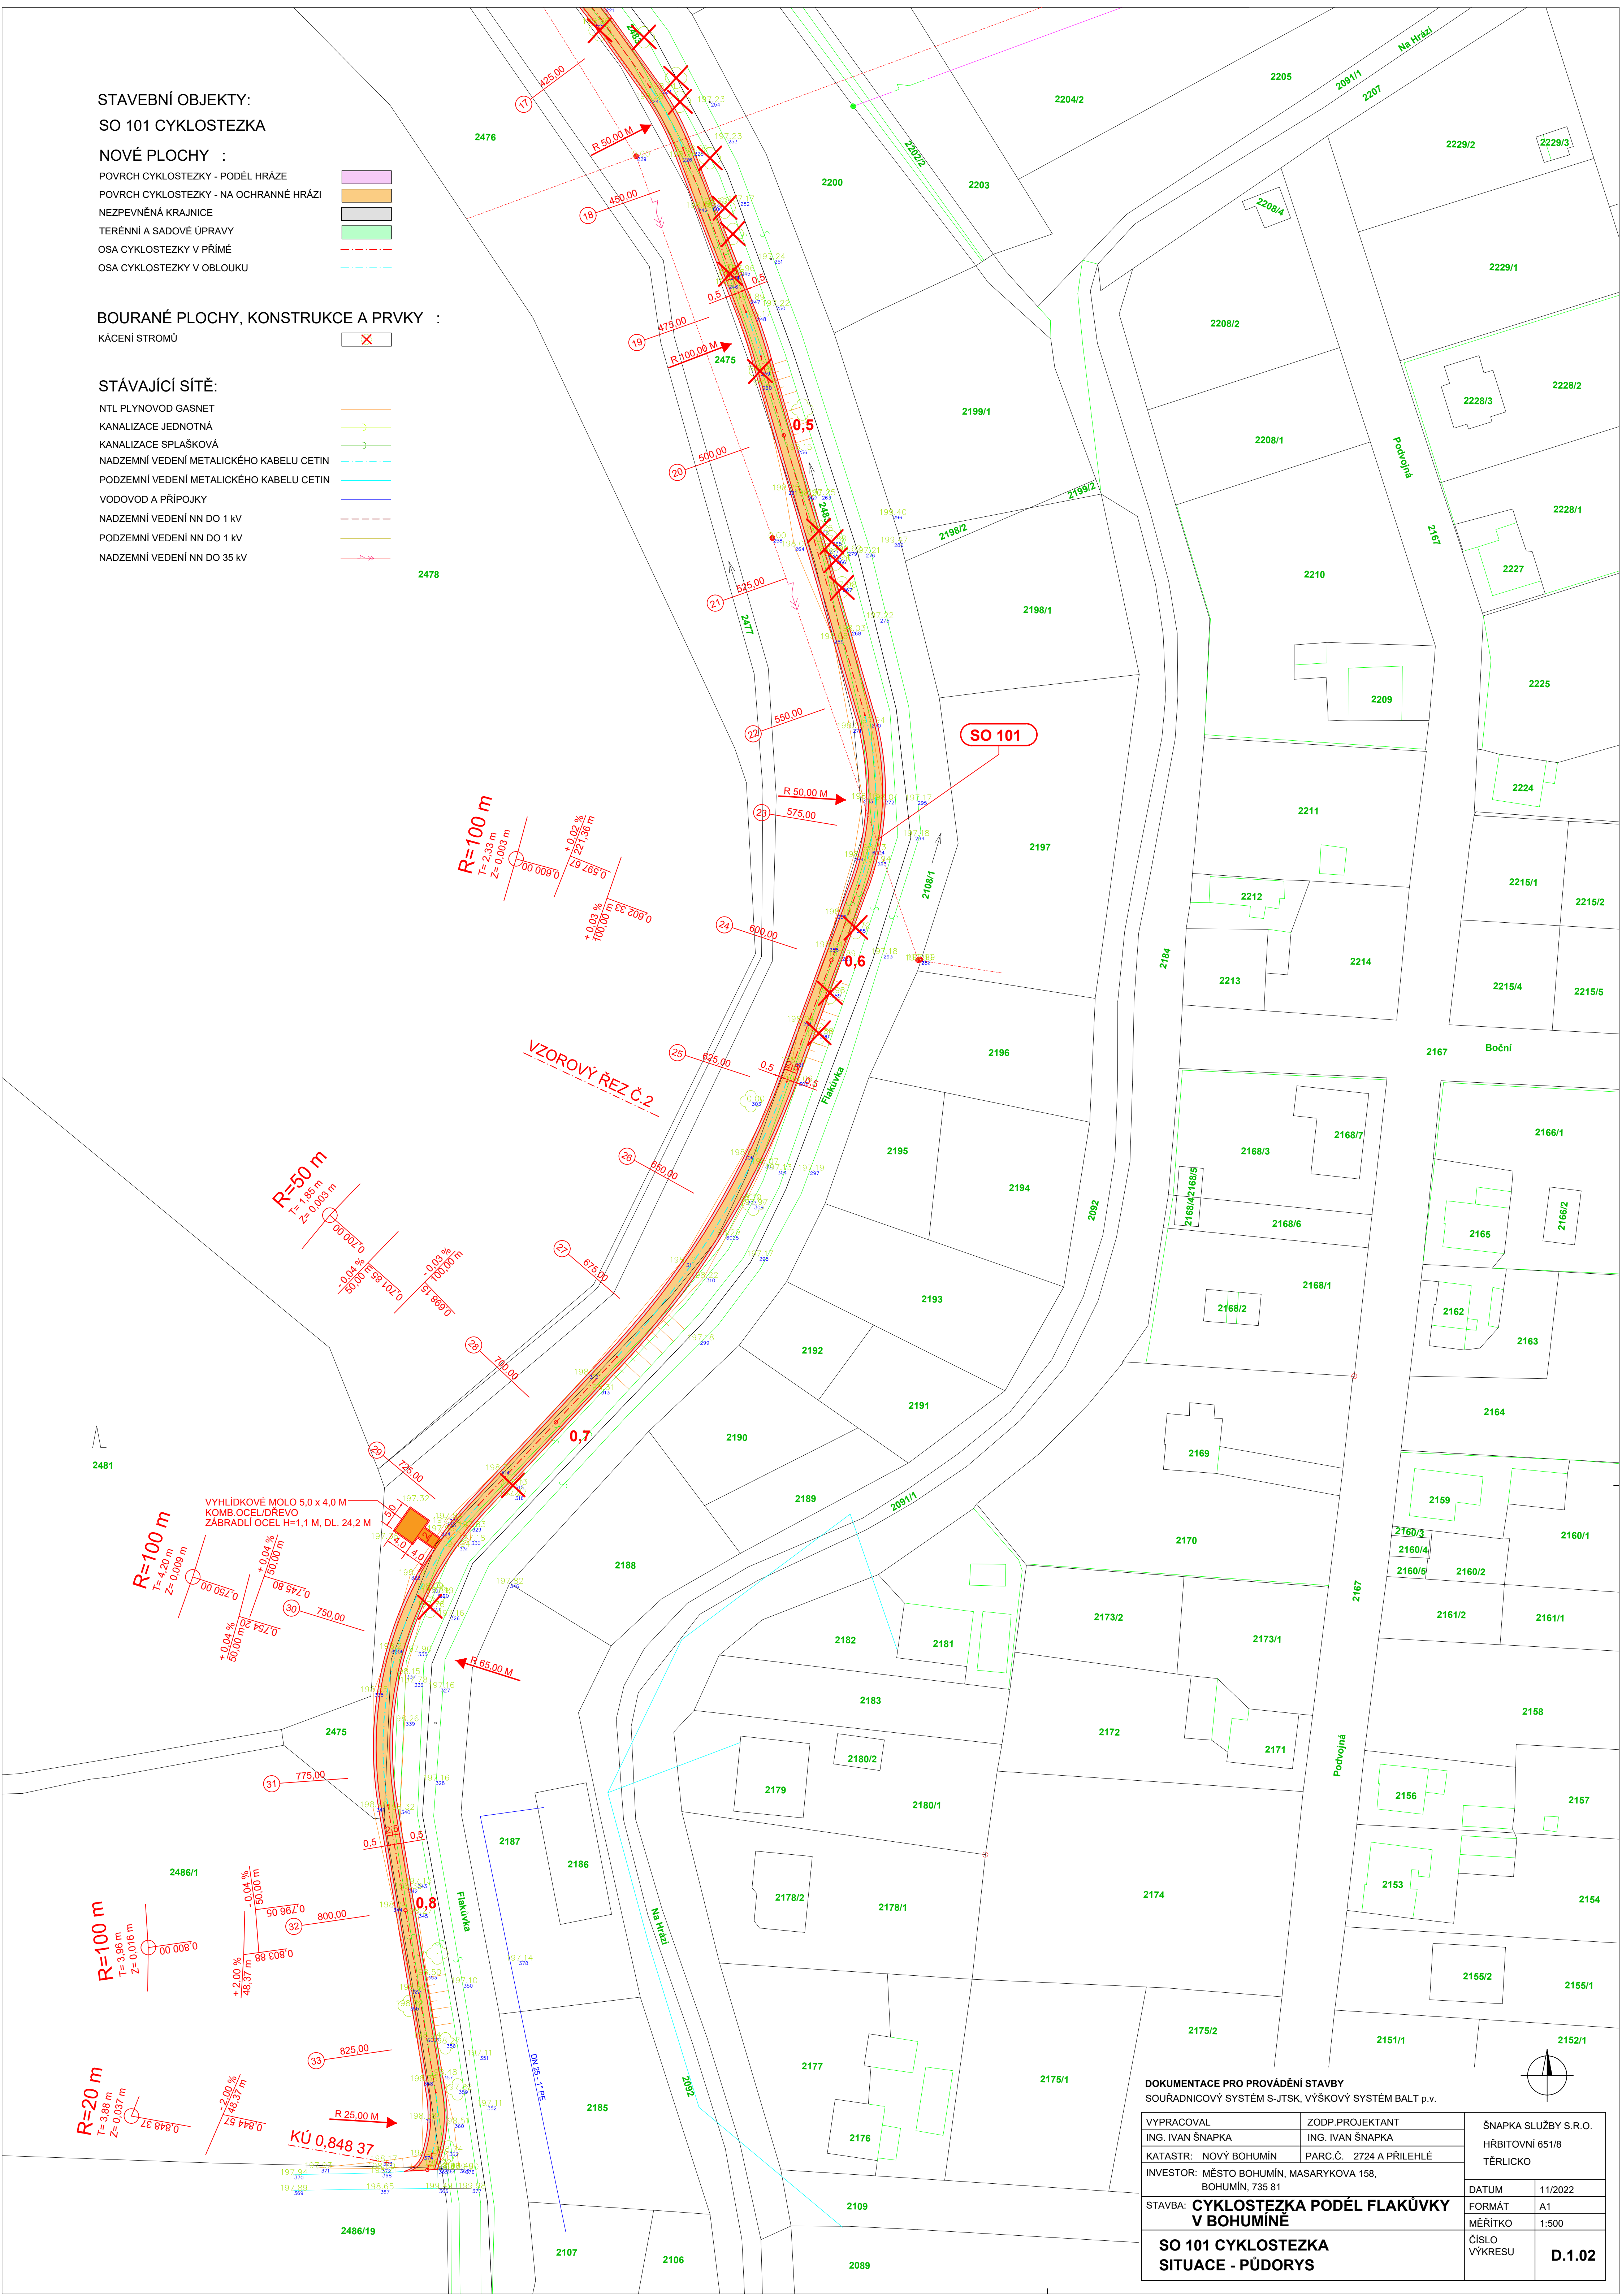

DOKUMENTACE PRO PROVÁDĚNÍ STAVBY		SOUŘADNICOVÝ SYSTÉM S-JTSK, VÝŠKOVÝ SYSTÉM BALT p.v.	
VYPRACOVAL	ING. IVAN ŠNAPKA	ZODP.PROJEKTANT	ING. IVAN ŠNAPKA
KATASTR:	NOVÝ BOHUMÍN	PARC.Č.	2724 A PŘÍLEHLÉ
INVESTOR:	MĚSTO BOHUMÍN, MASARYKOVA 158, BOHUMÍN, 735 81	ŠNAPKA SLUŽBY S.R.O. HŘBITOVNÍ 651/8 TĚRLICKO	
STAVBA:	CYKLOSTEZKA PODĚL FLAKŮVKY V BOHUMÍNĚ		DATUM 11/2022
SO 101 CYKLOSTEZKA SITUACE - PŮDORYS		FORMÁT A1	ČÍSLO VÝKRESU D.1.02