

POLICIE ČESKÉ REPUBLIKY  
KRAJSKÉ ŘEDITELSTVÍ POLICIE  
MORAVSKOSLEZSKÉHO KRAJE  
ÚZEMNÍ ODBOR KARVINA  
DOPLAČNÍ INSPEKTORÁT  
735 06 KARVINA - NOVÉ MĚSTO

13-01-2022

por. ing. ALEŠ CYRUS

komisař

2486/19

**SO 101 CYKLOSTEZKA  
DOPRAVNÍ ŘEŠENÍ**

# SO 101 CYKLOSTÉZKA DOPRAVNÍ ŘEŠENÍ

# STAVBA: CYKLOSTÉŽKA PODÉL FLAKÚVKY V BOHUMÍNĚ

VYPRACOVAL	ZODP.PROJEKTANT
------------	-----------------

ING. IVAN ŠNAPKA	ING. IVAN ŠNAPKA
------------------	------------------



BOHUMÍN. 735 81

# STAVBA: CYKLOSTÉŽKA PODÉL FLAKÚVKY V BOHUMÍNĚ

TUM	10/2021
-----	---------

Α1	Α1
----	----

1.500	1.500
-------	-------

-------------	--------


ŠNAPKA SLUŽBY S.R.O.  
HŘBITOVNÍ 651/8  
TĚRLICKO





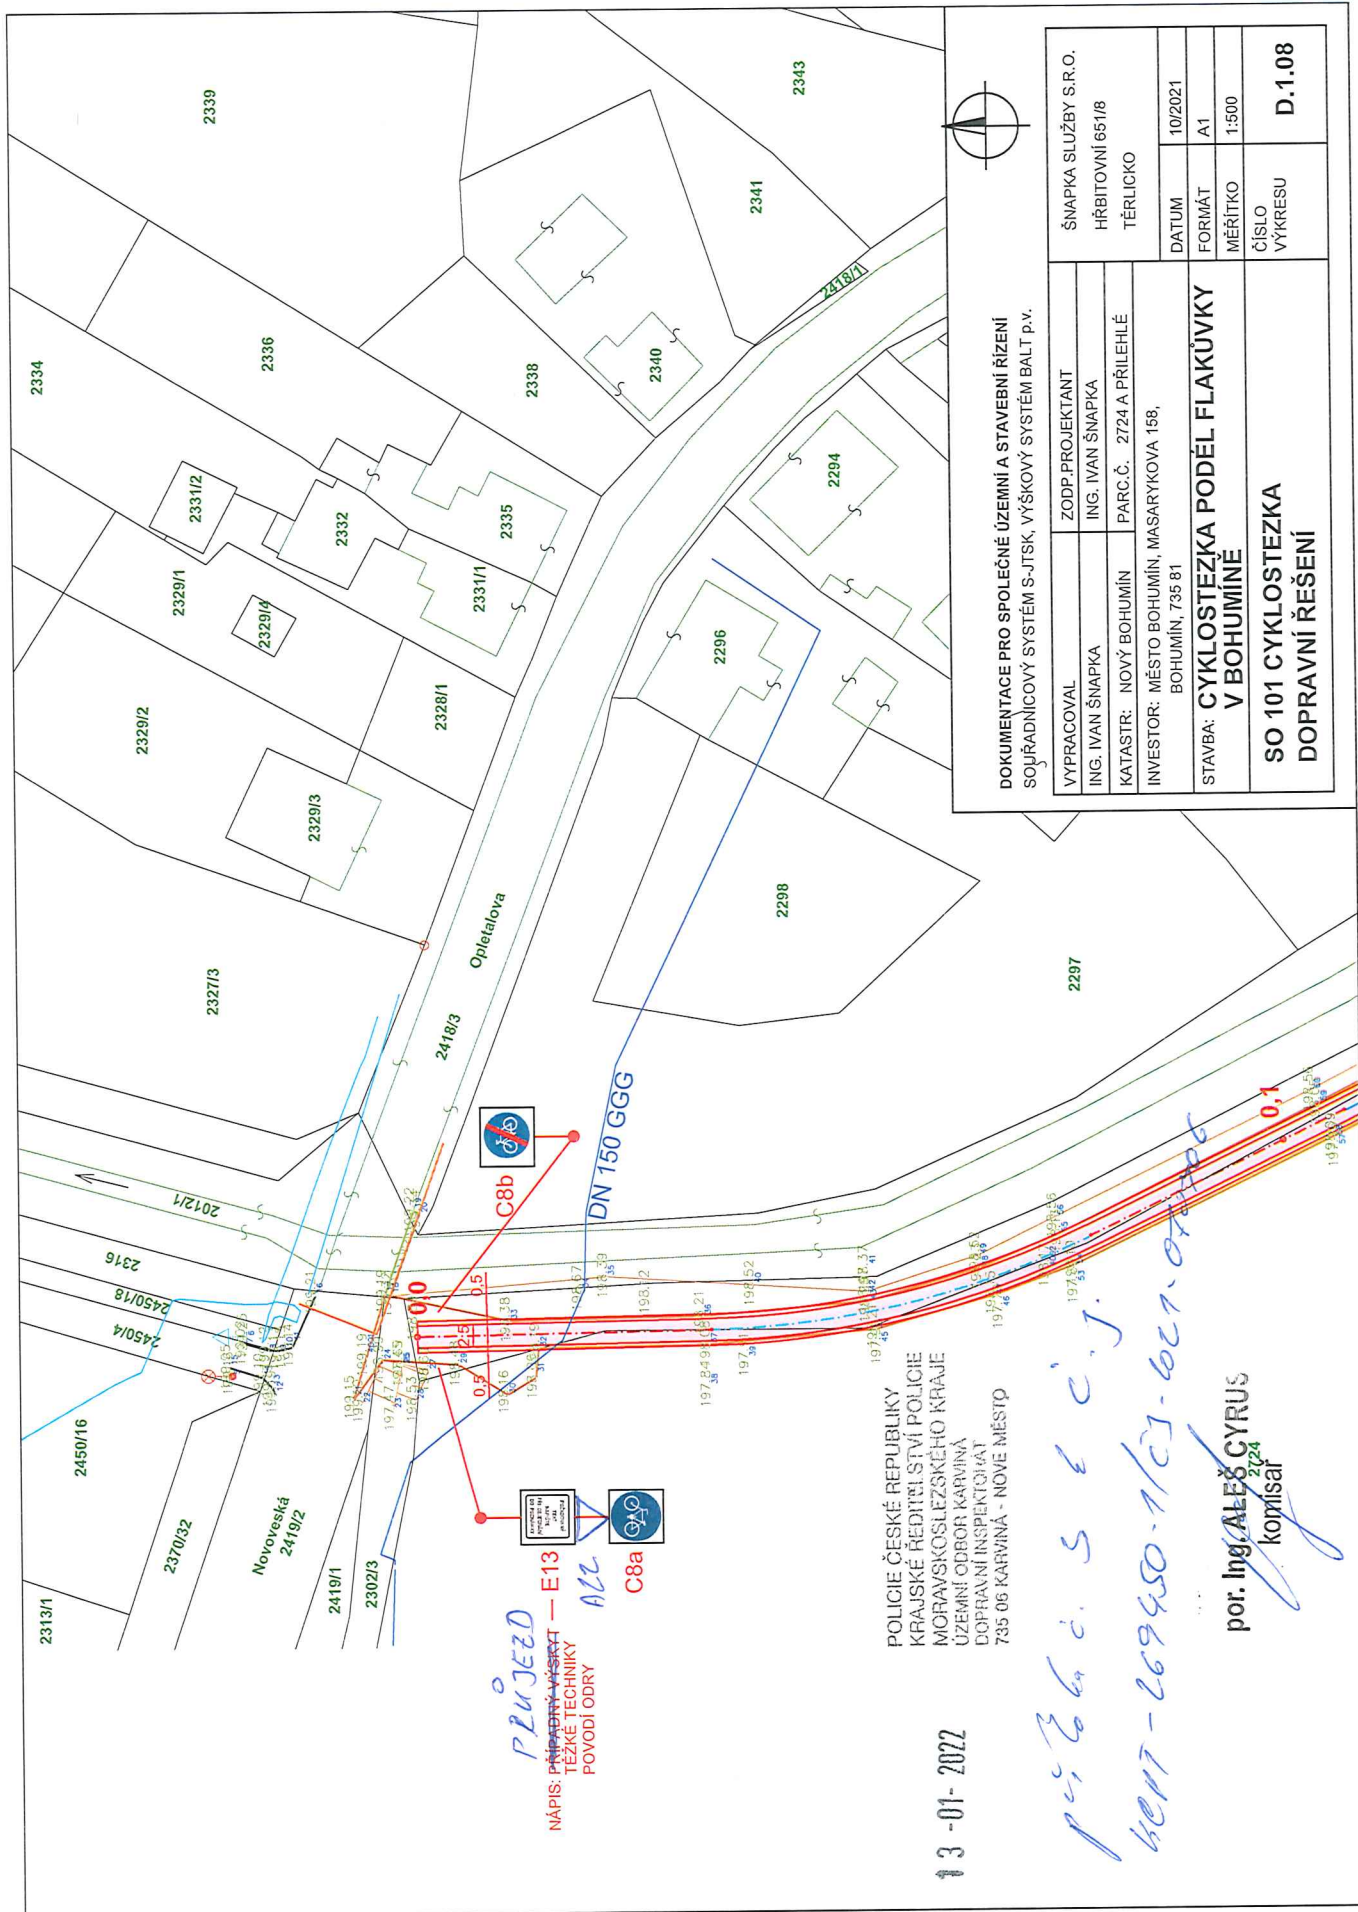


13-01-2022

POLICIE ČESKÉ REPUBLIKY  
KRAJSKÉ ŘEDITELSTVÍ POLICIE  
MORAVSKOSLEZSKÉHO KRAJE  
ÚZEMNÍ ODBOR KARVINÁ  
DOPRAVNÍ INSPEKTOÁT  
735 06 KARVINÁ - NOVÉ MĚSTO

por. Ing. ALEŠ CYRUS

omisar



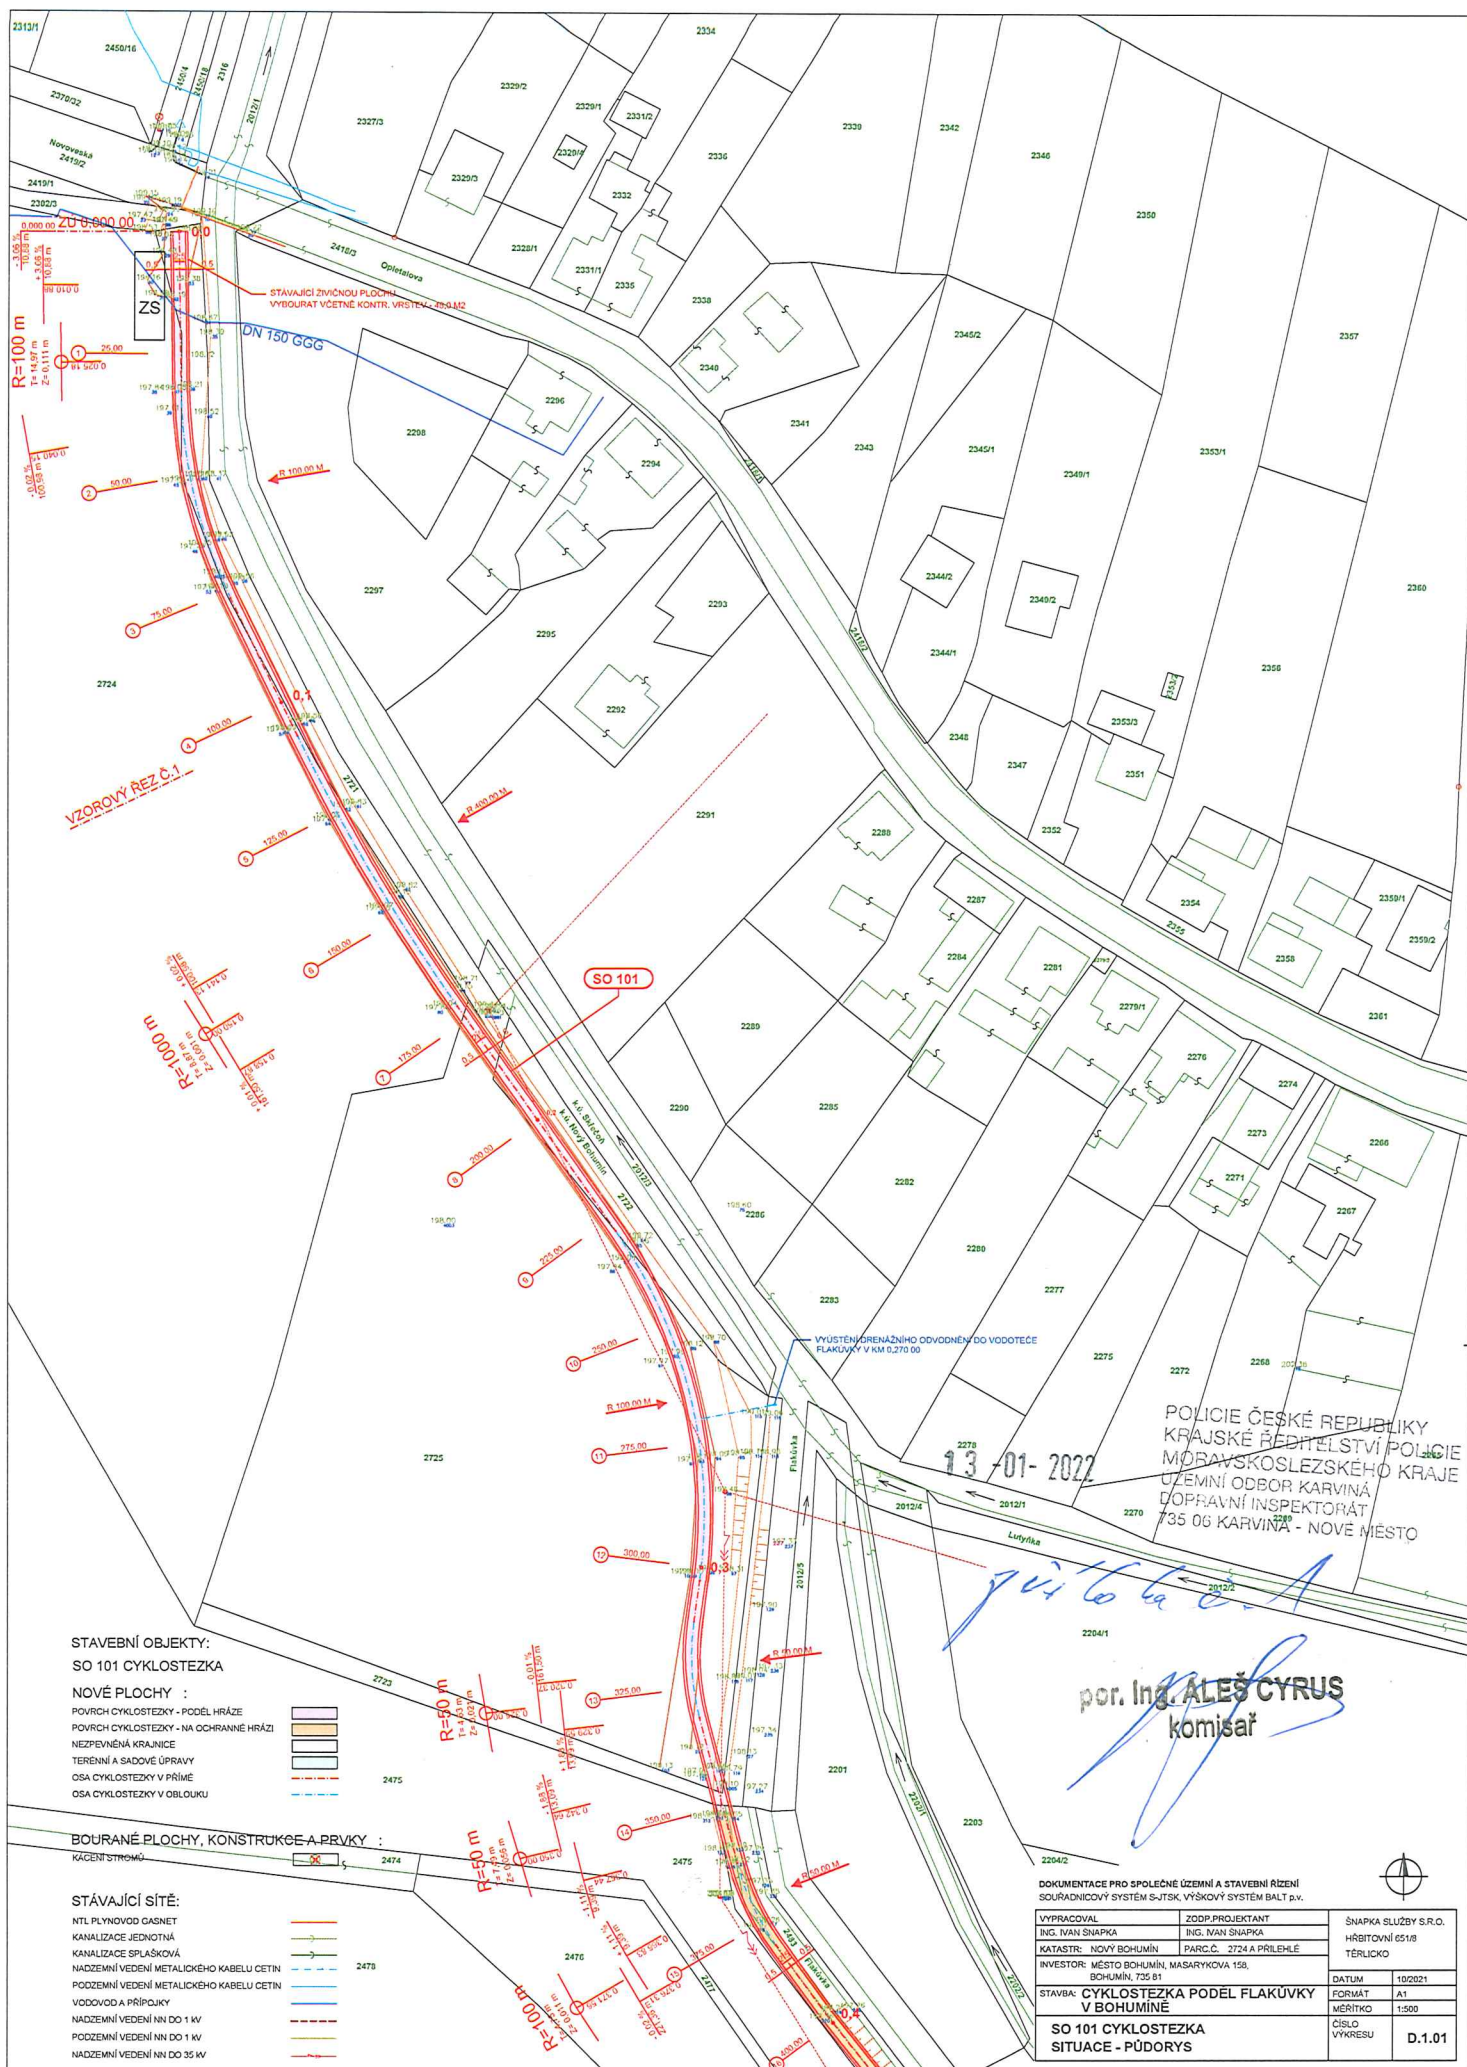

# STAVEBNÍ OBJEKTY:

SO 101 CYKLOSTEZKA

## NOVÉ PLOCHY :

POVRCH CYKLOSTEZKY - PODÉL HRÁZE  
POVRCH CYKLOSTEZKY - NA OCHRANNÉ HRÁZI  
NEZPEVNĚNÁ KRAJNICE  
TERENNÍ A SADOVÉ ÚPRAVY  
OSA CYKLOSTEZKY V PŘÍMĚ  
OSA CYKLOSTEZKY V OBLOUKU




## BOURANÉ PLOCHY, KONSTRUKCE A PRVKY :

KÁCENÍ STROMŮ



## STÁVAJÍCÍ SÍTĚ:

NTL PLYNOVOD GASNĚT  
KANALIZACE JEDNOTNÁ  
KANALIZACE SPLÁŠKOVÁ  
NADZEMNÍ VEDENÍ METALICKÉHO KABELU CETIN  
PODZEMNÍ VEDENÍ METALICKÉHO KABELU CETIN  
VODOVOD A PŘÍPOJKY  
NADZEMNÍ VEDENÍ NN DO 1 kV  
PODZEMNÍ VEDENÍ NN DO 1 kV  
NADZEMNÍ VEDENÍ NN DO 35 kV

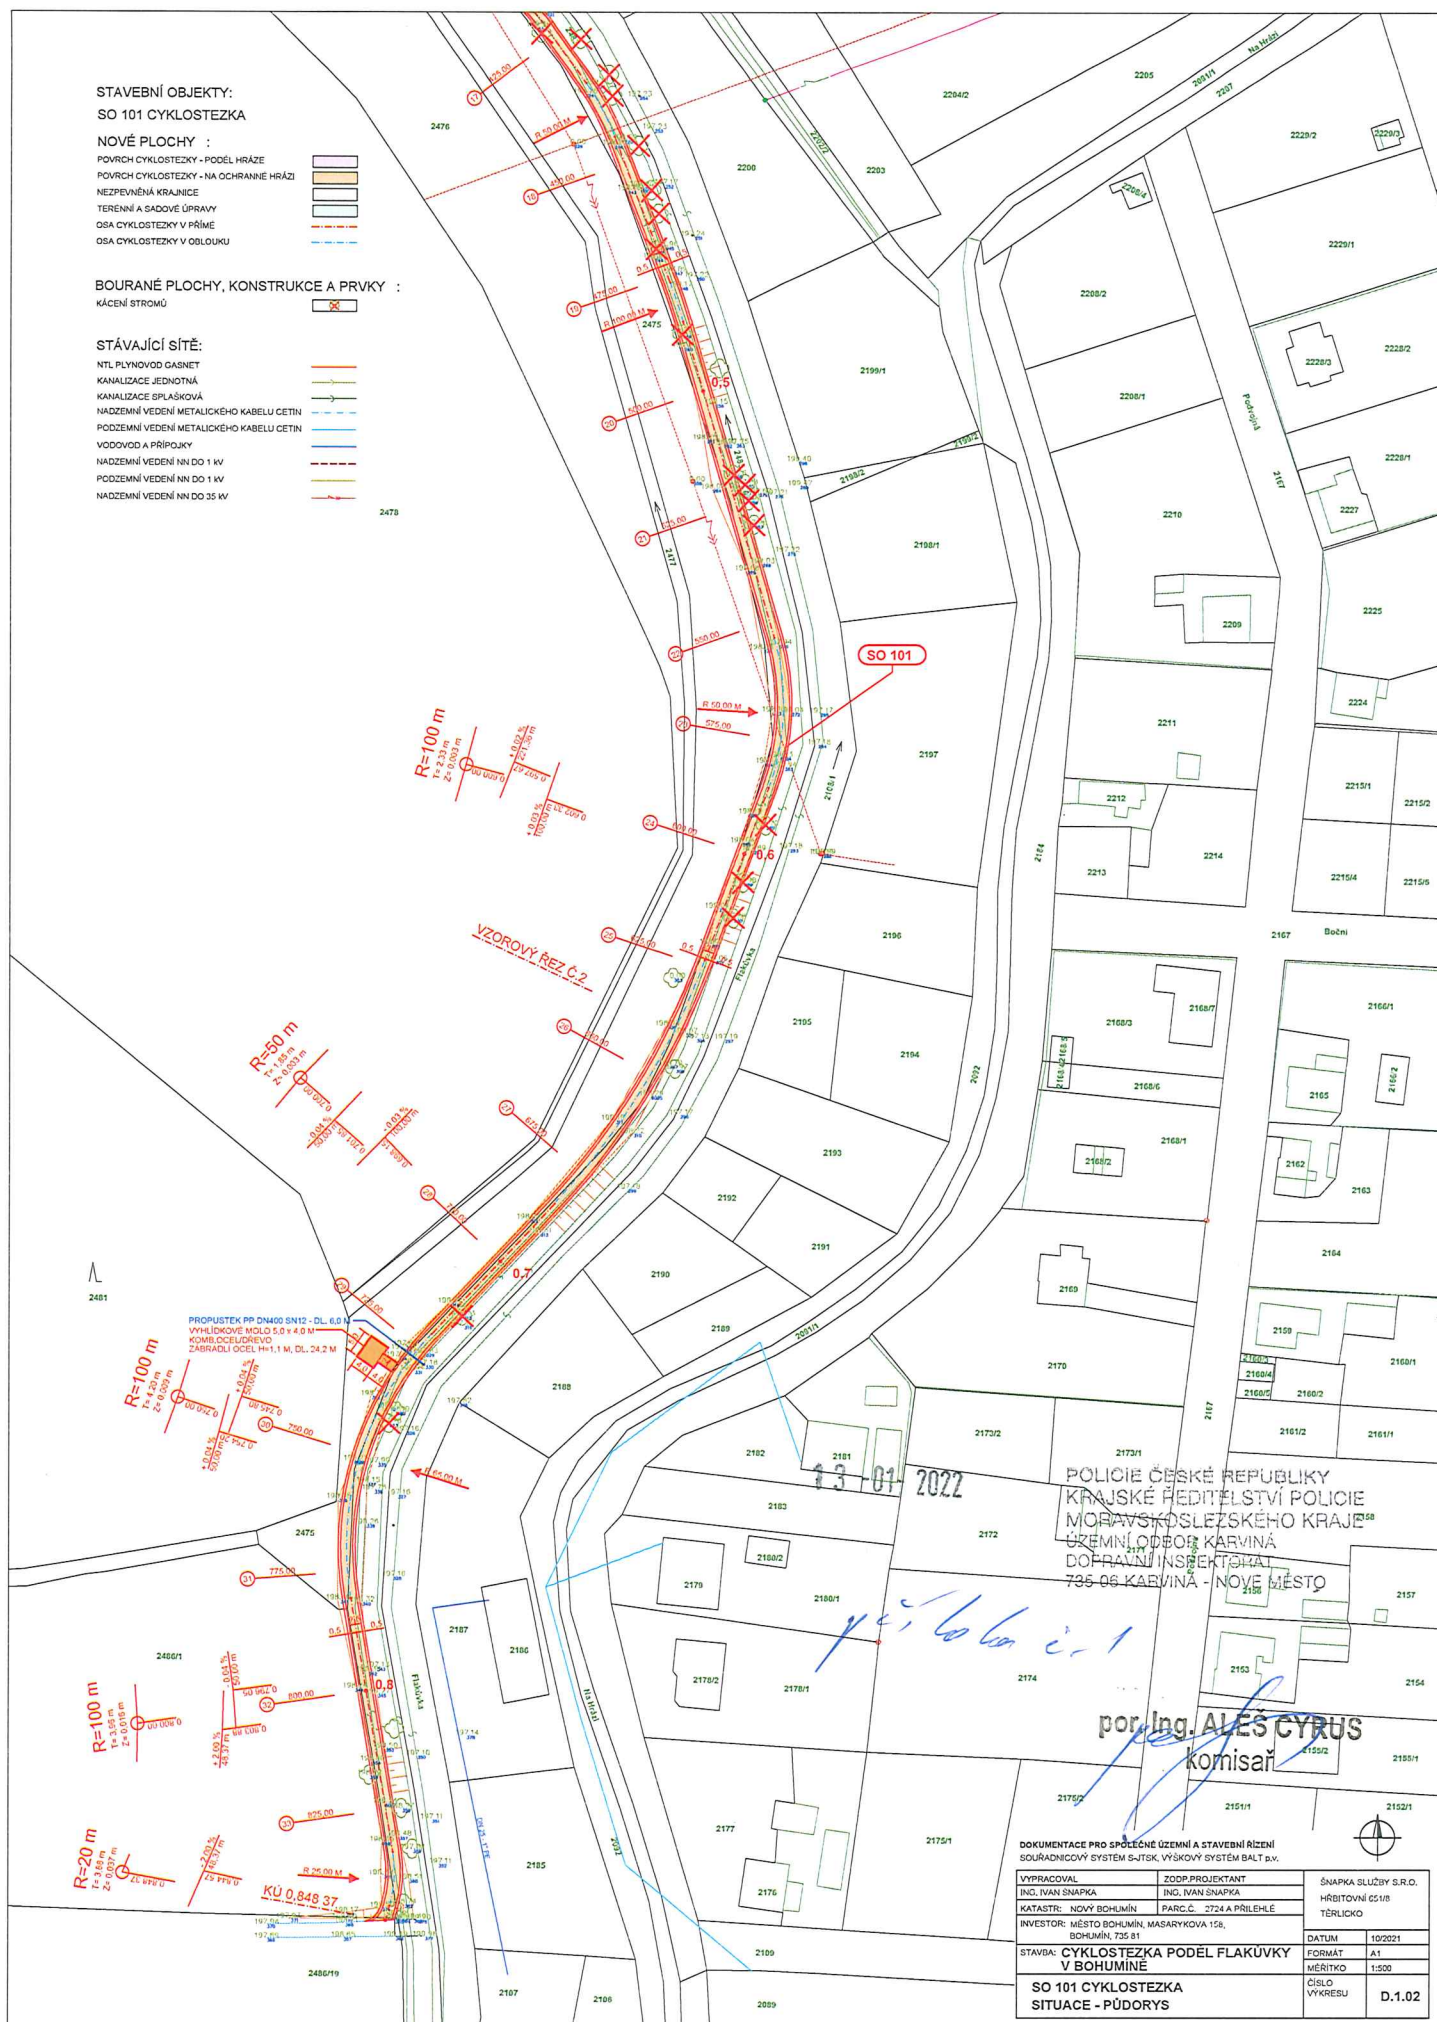

13-01-2022  
POLICIE ČESKÉ REPUBLIKY  
KRAJSKÉ ŘEDITELSTVÍ POLICIE  
MORAVSKOSLEZSKÉHO KRAJE  
ÚZEMNÍ ODBOJ KARVINA  
DOPRAVNÍ INSPEKTOŘAT  
735 06 KARVINA - NOVÉ MĚSTO

por. Ing. ALEŠ CYRUS  
komisař

DOKUMENTACE PRO SPOLEČNÉ ÚZEMNÍ A STAVEBNÍ ŘÍZENÍ  
SOUDRADNÝ SYSTÉM 5-ÚRSK. VÝŠKOVÝ SYSTÉM BALT s.v.

VYPRACOVANÝ ING. IVAN ŠNAPKA	ZODP. PROJEKTANT ING. IVAN ŠNAPKA	ŠNAPKA SLUŽBY S.R.O. HRBITOVNÍ 65/18 TĚRČICKO
SO 101 CYKLOSTEZKA SITUACE - PŮDORYS	ČÍSLO VÝKRESU	D.1.02