



# PODÉLNÝ ŘEZ LÁVKOU

## M 1:50

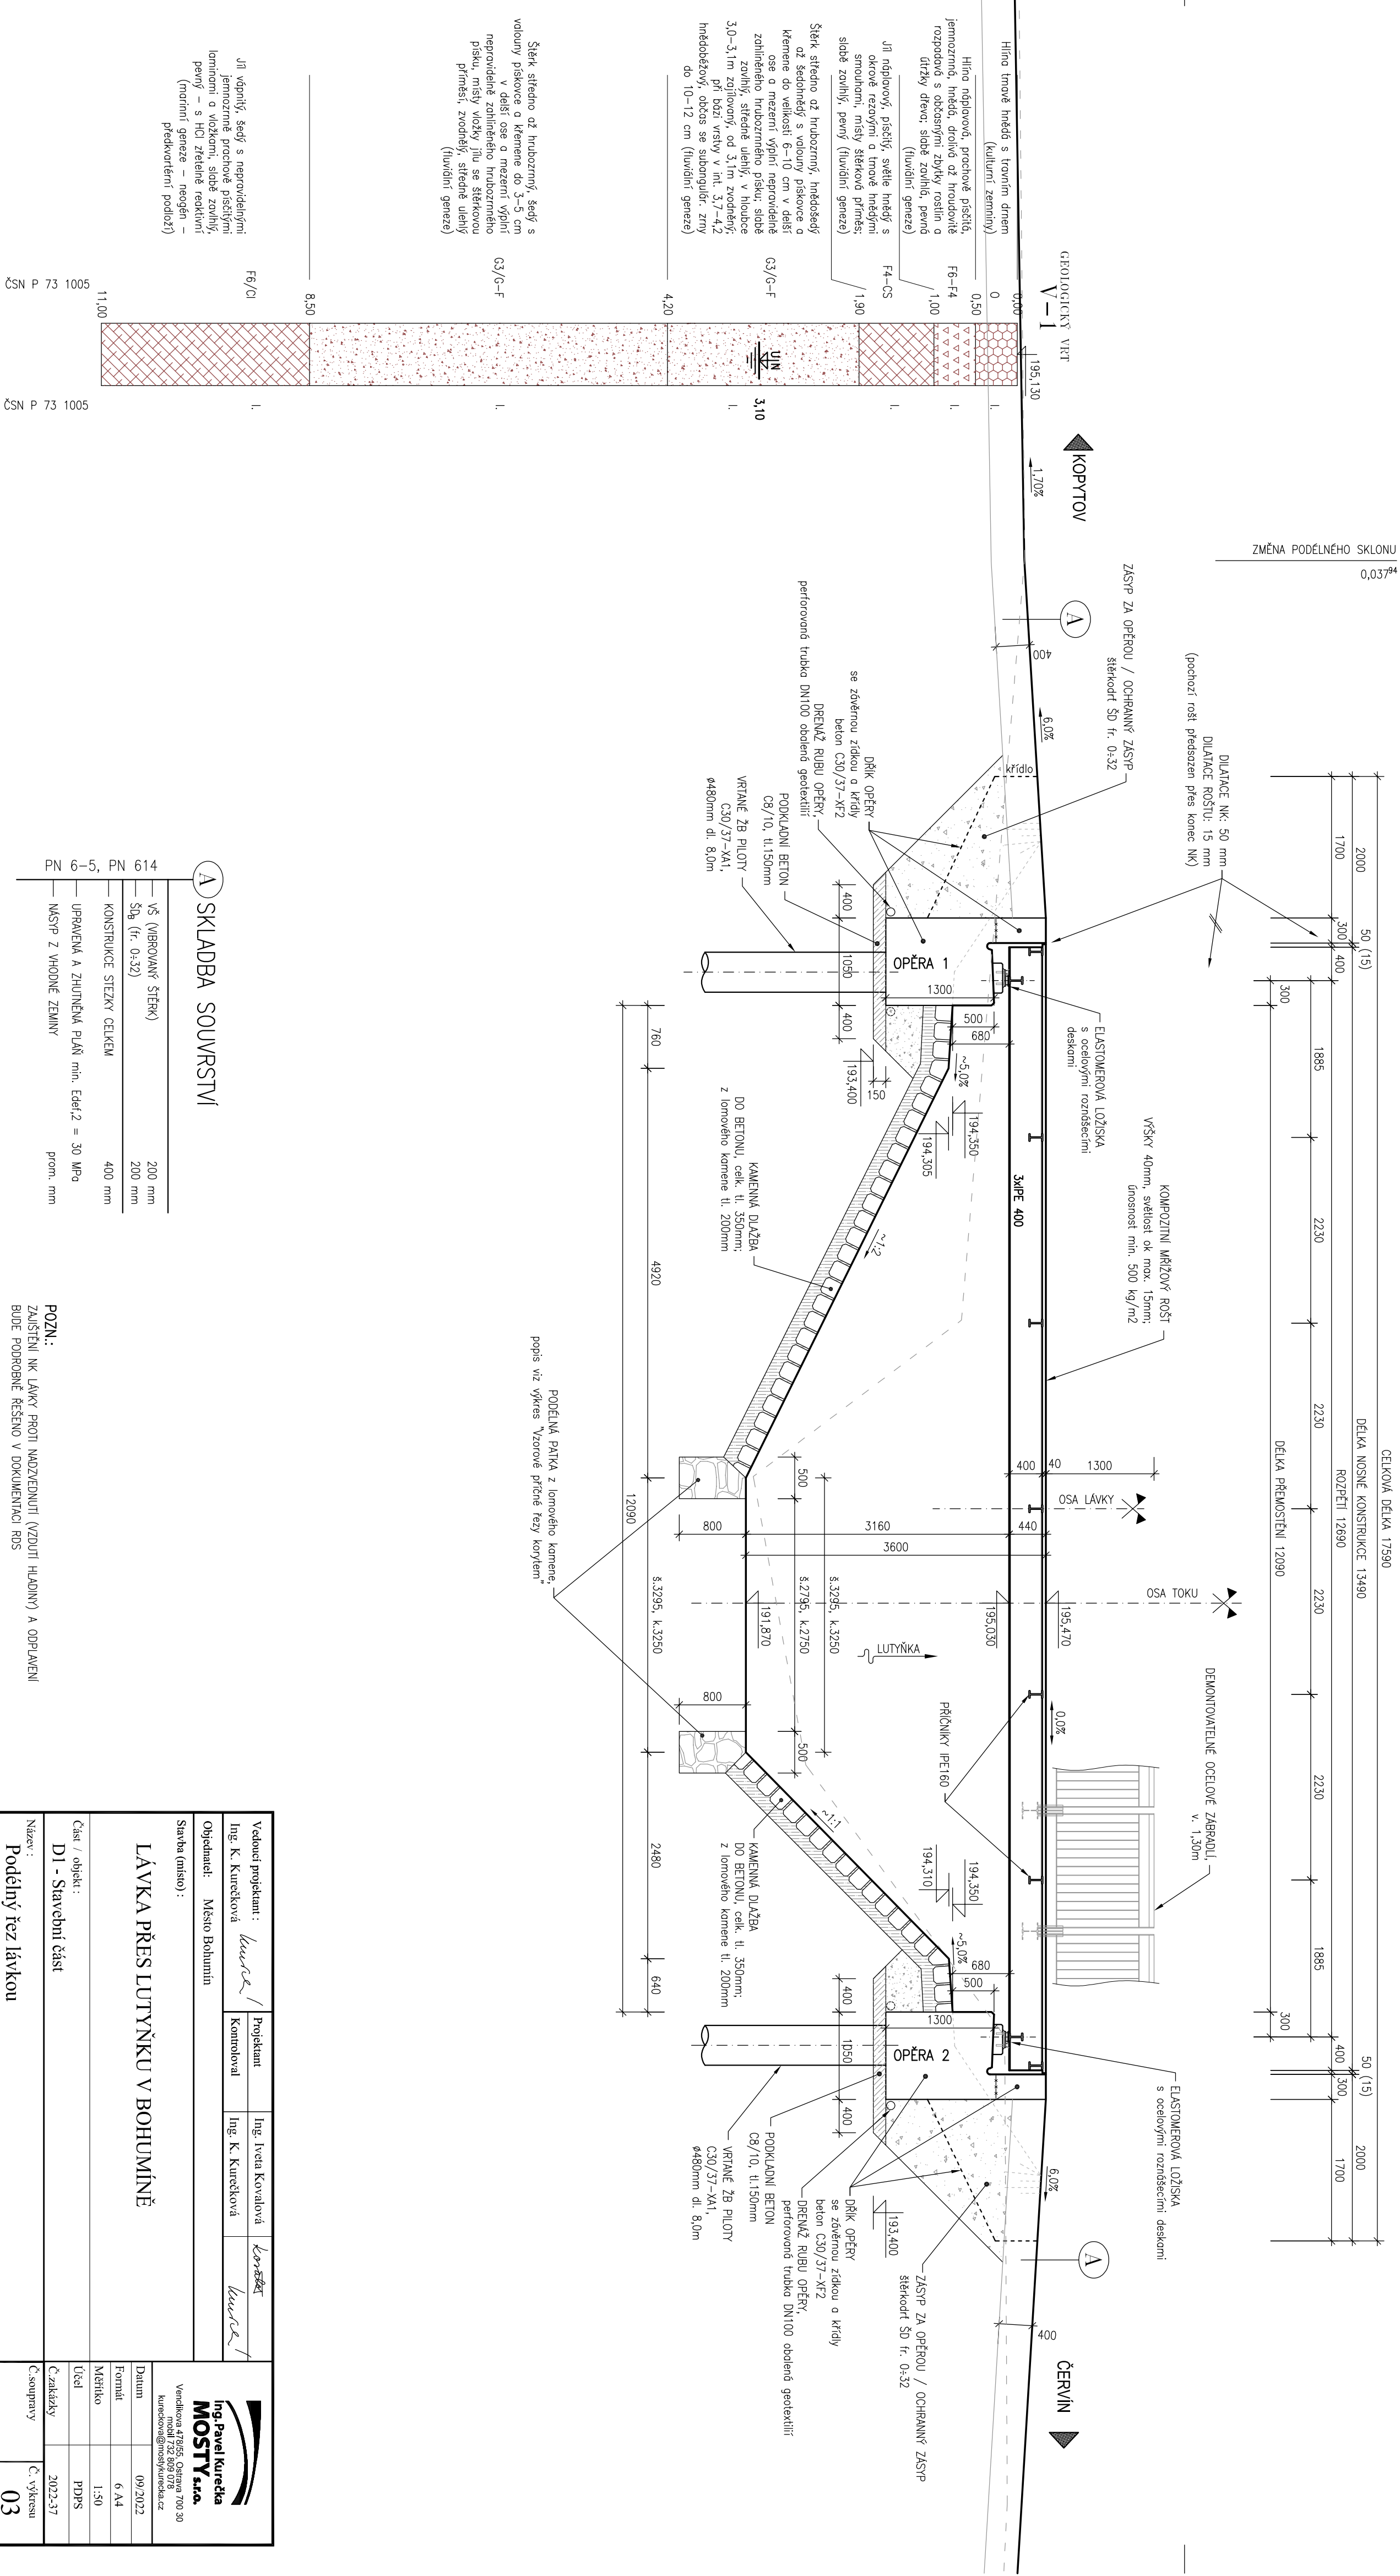

Vedoucí projektant :		Ing. K. Kurečková		Ing. Iveta Kovalová		Ing. K. Kurečková	
Objednatel :		Město Bohumín					
<p>Stavba (místo) :</p> <p><b>LÁVKA PŘES LUTÝŇŮKU V BOHUMÍNĚ</b></p>							
Část / objekt :							
D1 - Stavební část							
Název :							
Podélný řez lávkou							
 <p><b>Ing. Pavel Kurečka</b> <b>MOSTY s.r.o.</b></p> <p>Venkovská 478/55, Opatowitz 760 30          mobil 732 899 078          kureckov@mostyvedrala.cz</p>							
Datum		09/2022					
Formát		A4					
Měřítko		1:50					
Účel		PPPS					
Č. zakázky		2022-37					
Č. soupisy		Č. výkresu					
03							