


1. NP – NOVÝ STAV  
1 : 50

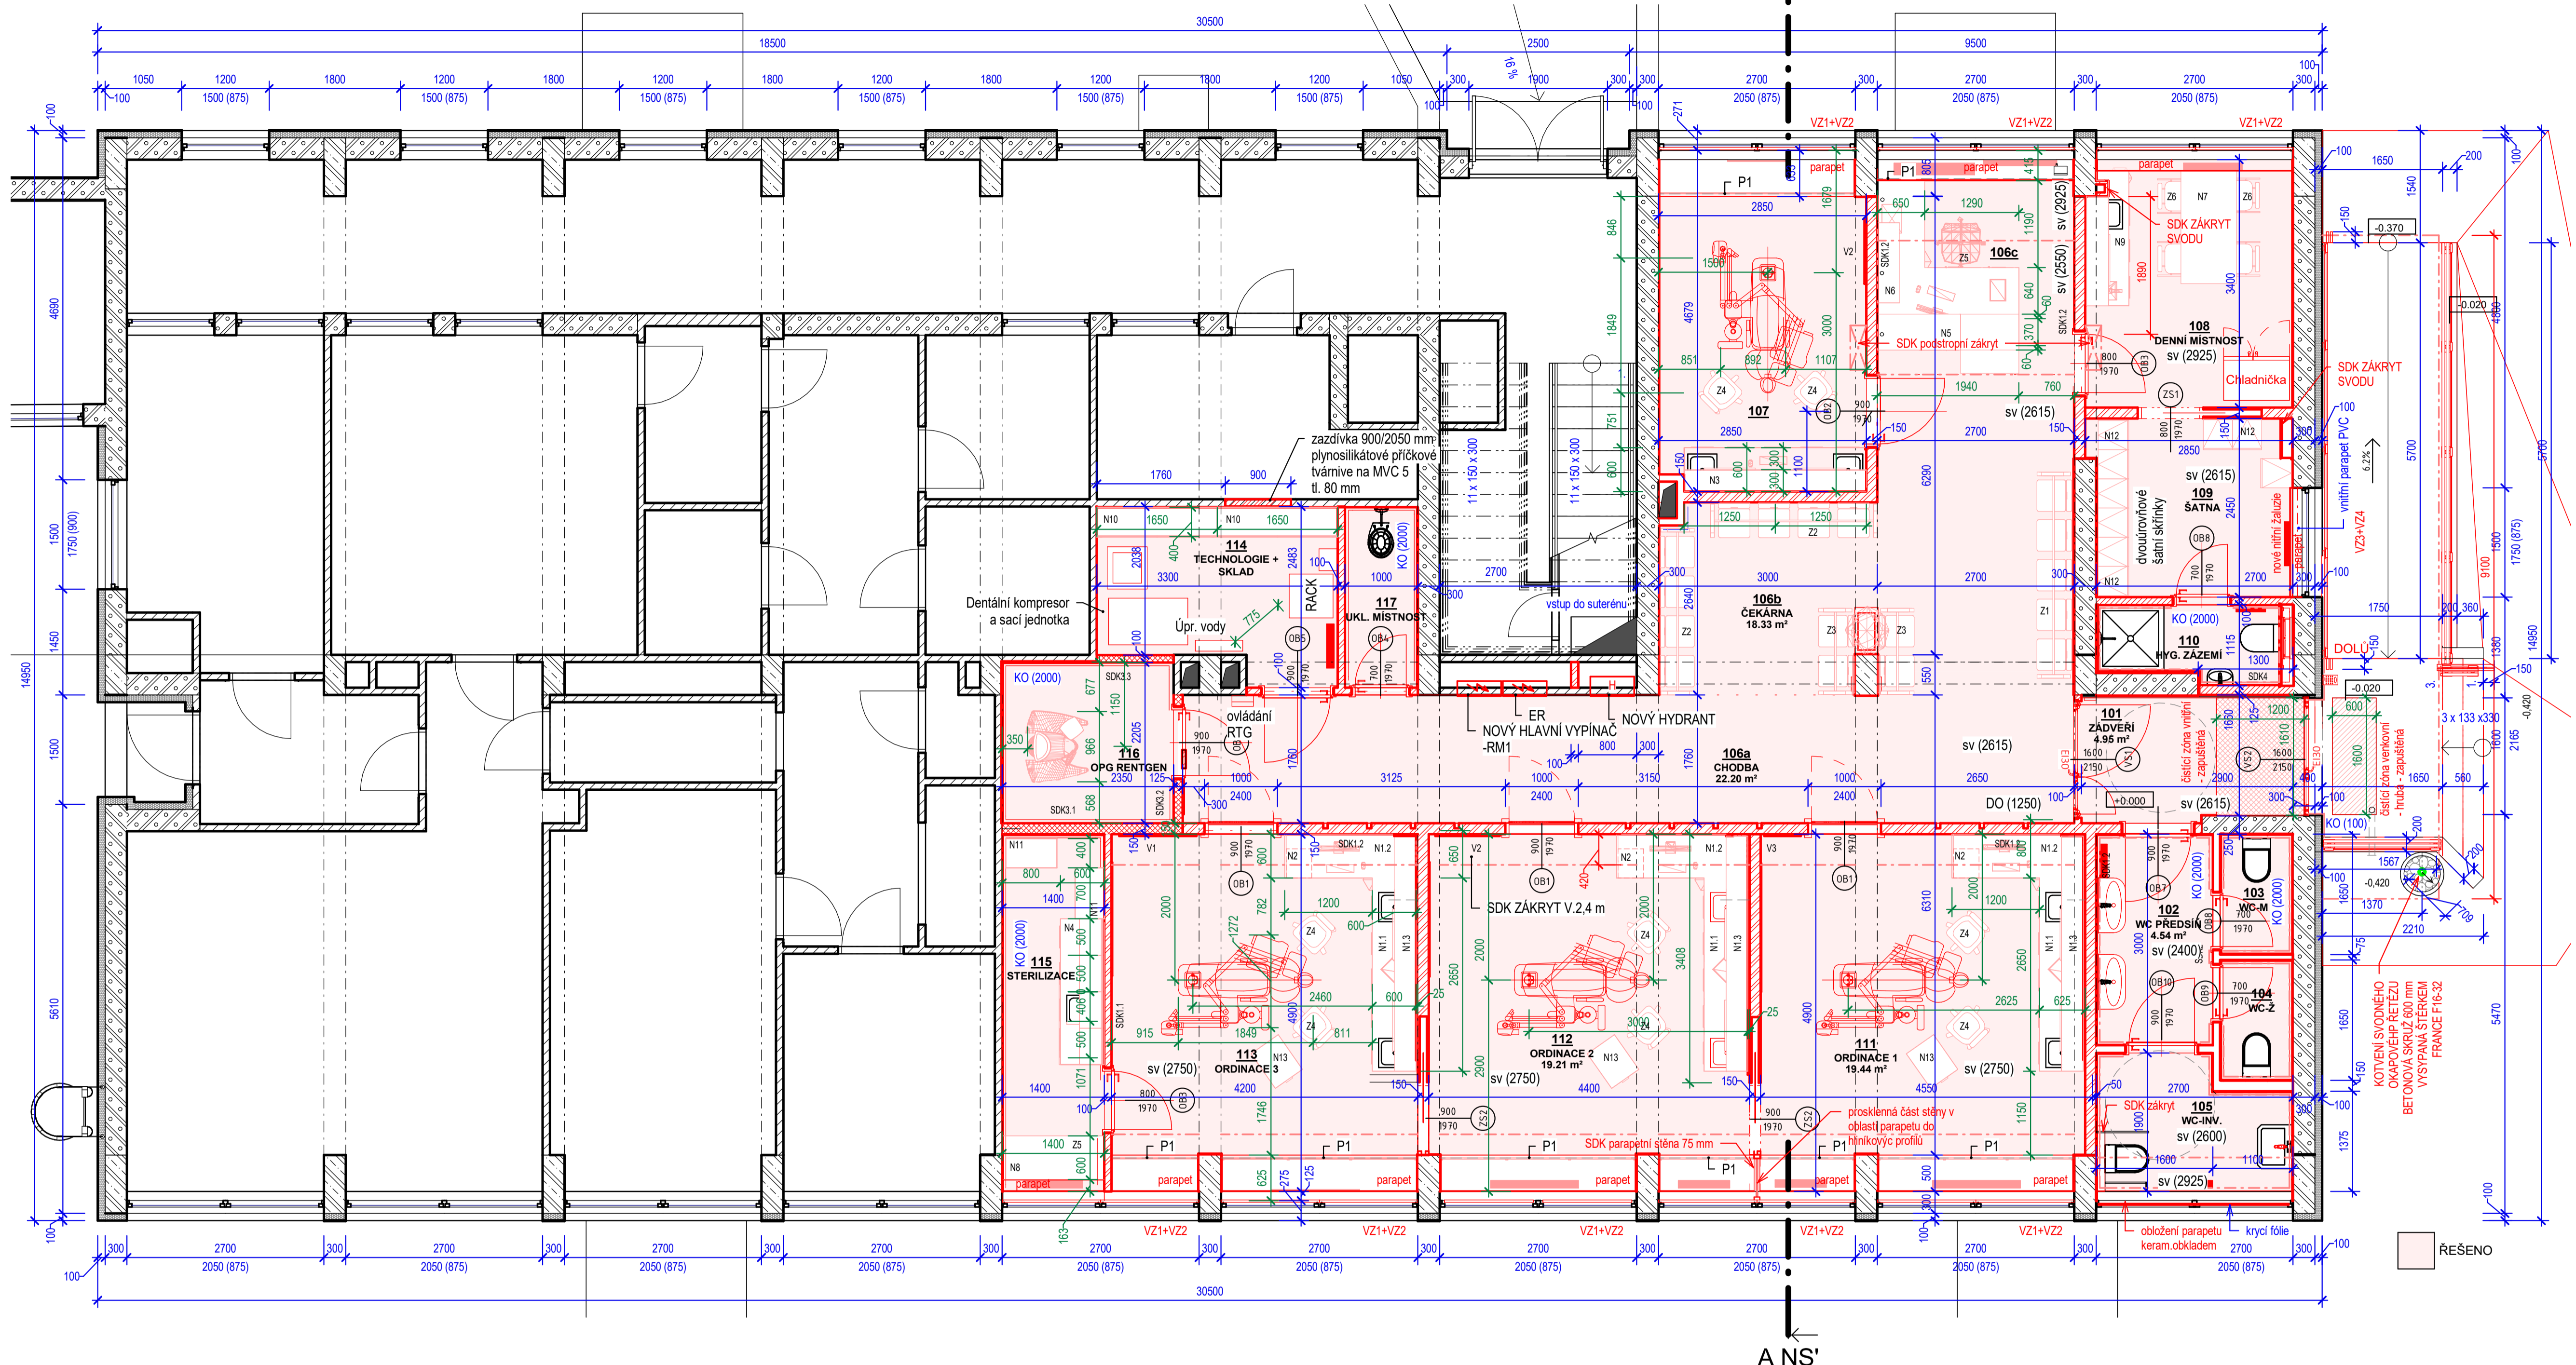

Výkaz místností 1.NP - NOVÝ STAV				
Číslo	Název	Plocha	Povrchová úprava stěny	Povrchová úprava stropu
101	ZÁDVEŘÍ	4.95 m <sup>2</sup>	Sádrovo-vápenná malta pro tenkovrstvé omítky	ZAVĚŠENÝ SDK DESKOVÝ PODHLED
102	WC PŘEDSÍŇ	4.54 m <sup>2</sup>	Sádrovo-vápenná malta pro tenkovrstvé omítky	SDK KAZETOVÝ PODHLED
103	WC-M	1.60 m <sup>2</sup>	Sádrovo-vápenná malta pro tenkovrstvé omítky + KERAMICKÝ OBKLAD V.2000 mm	SDK KAZETOVÝ PODHLED
104	WC-Ž	1.60 m <sup>2</sup>	Sádrovo-vápenná malta pro tenkovrstvé omítky + KERAMICKÝ OBKLAD V.2000 mm	SDK KAZETOVÝ PODHLED
105	WC-INV.	4.37 m <sup>2</sup>	Sádrovo-vápenná malta pro tenkovrstvé omítky + KERAMICKÝ OBKLAD V.2000 mm	SDK KAZETOVÝ PODHLED
106a	CHODBA	22.20 m <sup>2</sup>	Sádrovo-vápenná malta pro tenkovrstvé omítky	ZAVĚŠENÝ SDK DESKOVÝ PODHLED
106b	ČEKÁRNA	18.33 m <sup>2</sup>	Sádrovo-vápenná malta pro tenkovrstvé omítky	ZAVĚŠENÝ SDK DESKOVÝ PODHLED
106c	RECEPCE	7.20 m <sup>2</sup>	Sádrovo-vápenná malta pro tenkovrstvé omítky	ZAVĚŠENÝ SDK DESKOVÝ PODHLED
107	DENTÁLNÍ HYGIENA	11.46 m <sup>2</sup>	Sádrovo-vápenná malta pro tenkovrstvé omítky	ZAVĚŠENÝ SDK DESKOVÝ PODHLED
108	DENNÍ MÍSTNOST	9.54 m <sup>2</sup>	Sádrovo-vápenná malta pro tenkovrstvé omítky	ZAVĚŠENÝ SDK DESKOVÝ PODHLED
109	ŠATNA	6.56 m <sup>2</sup>	Sádrovo-vápenná malta pro tenkovrstvé omítky	ZAVĚŠENÝ SDK DESKOVÝ PODHLED
110	HYG. ZÁZEMÍ	2.46 m <sup>2</sup>	Sádrovo-vápenná malta pro tenkovrstvé omítky+ KERAMICKÝ OBKLAD V.2000 mm	ZAVĚŠENÝ SDK DESKOVÝ PODHLED
111	ORDINACE 1	19.44 m <sup>2</sup>	Sádrovo-vápená malta pro tenkovrstvé omítky	ZAVĚŠENÝ DEKORAČNÍ PODHLED
112	ORDINACE 2	19.21 m <sup>2</sup>	Sádrovo-vápenná malta pro tenkovrstvé omítky	ZAVĚŠENÝ DEKORAČNÍ PODHLED
113	ORDINACE 3	18.50 m <sup>2</sup>	Sádrovo-vápenná malta pro tenkovrstvé omítky	ZAVĚŠENÝ DEKORAČNÍ PODHLED
114	TECHNOLOGIE + SKLAD	7.24 m <sup>2</sup>	Sádrovo-vápenná malta pro tenkovrstvé omítky	ZAVĚŠENÝ SDK DESKOVÝ PODHLED
115	STERILIZACE	6.85 m <sup>2</sup>	Sádrovo-vápenná malta pro tenkovrstvé omítky	ELEKTROSTAT. VODIVÁ VINYL PODLAHA 610/610 mm
116	OPG RENTGEN	5.15 m <sup>2</sup>	Speciální barytová omítka	ŠTUKOVÁ OMÍTKA
117	UKL. MÍSTNOST	2.46 m <sup>2</sup>	Sádrovo-vápenná malta pro tenkovrstvé omítky + KERAMICKÝ OBKLAD V.2000 mm	B.O. NA KONSTR. + ZAVĚŠENÝ SDK DESKOVÝ PODHLED
Celkový součet: 19		173.68 m <sup>2</sup>		

**LEGENDA NOVÝCH STĚN**

SDK PŘÍČKY

- SDK1 - 2x SDK protipožární, impregnovaná, tvrzená deska 12,5 mm - CW profil včetně izolace 100 kg/m<sup>3</sup> 100 : 625 mm, s vnitřní akustickou izolací - minerální vlny 80 kg/m<sup>2</sup> - Rw=59-63 dB
- SDK2 - 1x deska SDK bílá 12,5 mm - CW profil 50-75 včetně izolace : 625 mm - 1x deska SDK bílá 12,5 mm
- SDK3 - 2x sádkartonové desky typu DF (GKF) dle ČSN EN 520, chránící proti rentgenovému záření - CW profil 50,75,100 včetně izolace : 625 mm - 2x sádkartonové desky typu DF (GKF) dle ČSN EN 520, chránící proti rentgenovému záření
- SDK4 - 1x deska SDK zelená 12,5 mm - CW profil 75-100 včetně izolace : 625 mm - 1x deska SDK zelená 12,5 mm

**LEGENDA STÁVAJÍCÍCH STĚN**

- PREFABRIKOVANÁ NOSNÁ PŘÍČNÁ RÁMOVÁ KONSTRUKCE ŽELEZOBETON
- STÁVAJÍCÍ ZDIVO - STRUSKO-BETON TL. 300 mm
- MÍSTY DOZDÍVKY V OBLASTI PARAPETU P2-500 (OBLAST OKEN A PARAPETU)
- STÁVAJÍCÍ ZDIVO PŘÍČEK - CHIHLA PLNÁ PĚLENA

Číslo změny	Popis změny	Datum	Vydal
Návrh	Ing. Petr Šimeček	Projekt	Investor Město Bohumín
Zodp. projektant	Ing. Miroslav Týl	<b>Stavební úpravy veteriny na zubní ordinace</b>	Číslo zakázky 2022007
Tel:	603 418 681	Adresa v části objektu Městecké školky čp.1040, Nový Bohumín	Status dok. DPS
Email:	mira@mrdesign.cz	Název dokumentu	Mřítko 1 : 50
<b>MR design</b>	<b>MR Design CZ s.r.o.</b> Nábřeží SFB 427/30 Ostrava - Poruba 708 00 IČ: 253 88 606 www.mrdesign.cz	<b>PŮDORYS 1.NP - NOVÝ STAV</b>	Č. dok. <b>D.1.1.3.1.</b>
			Aktuální revize
			Datum 09/2022