


SITUACE STAVBY
VARIANTA 2
R=24m

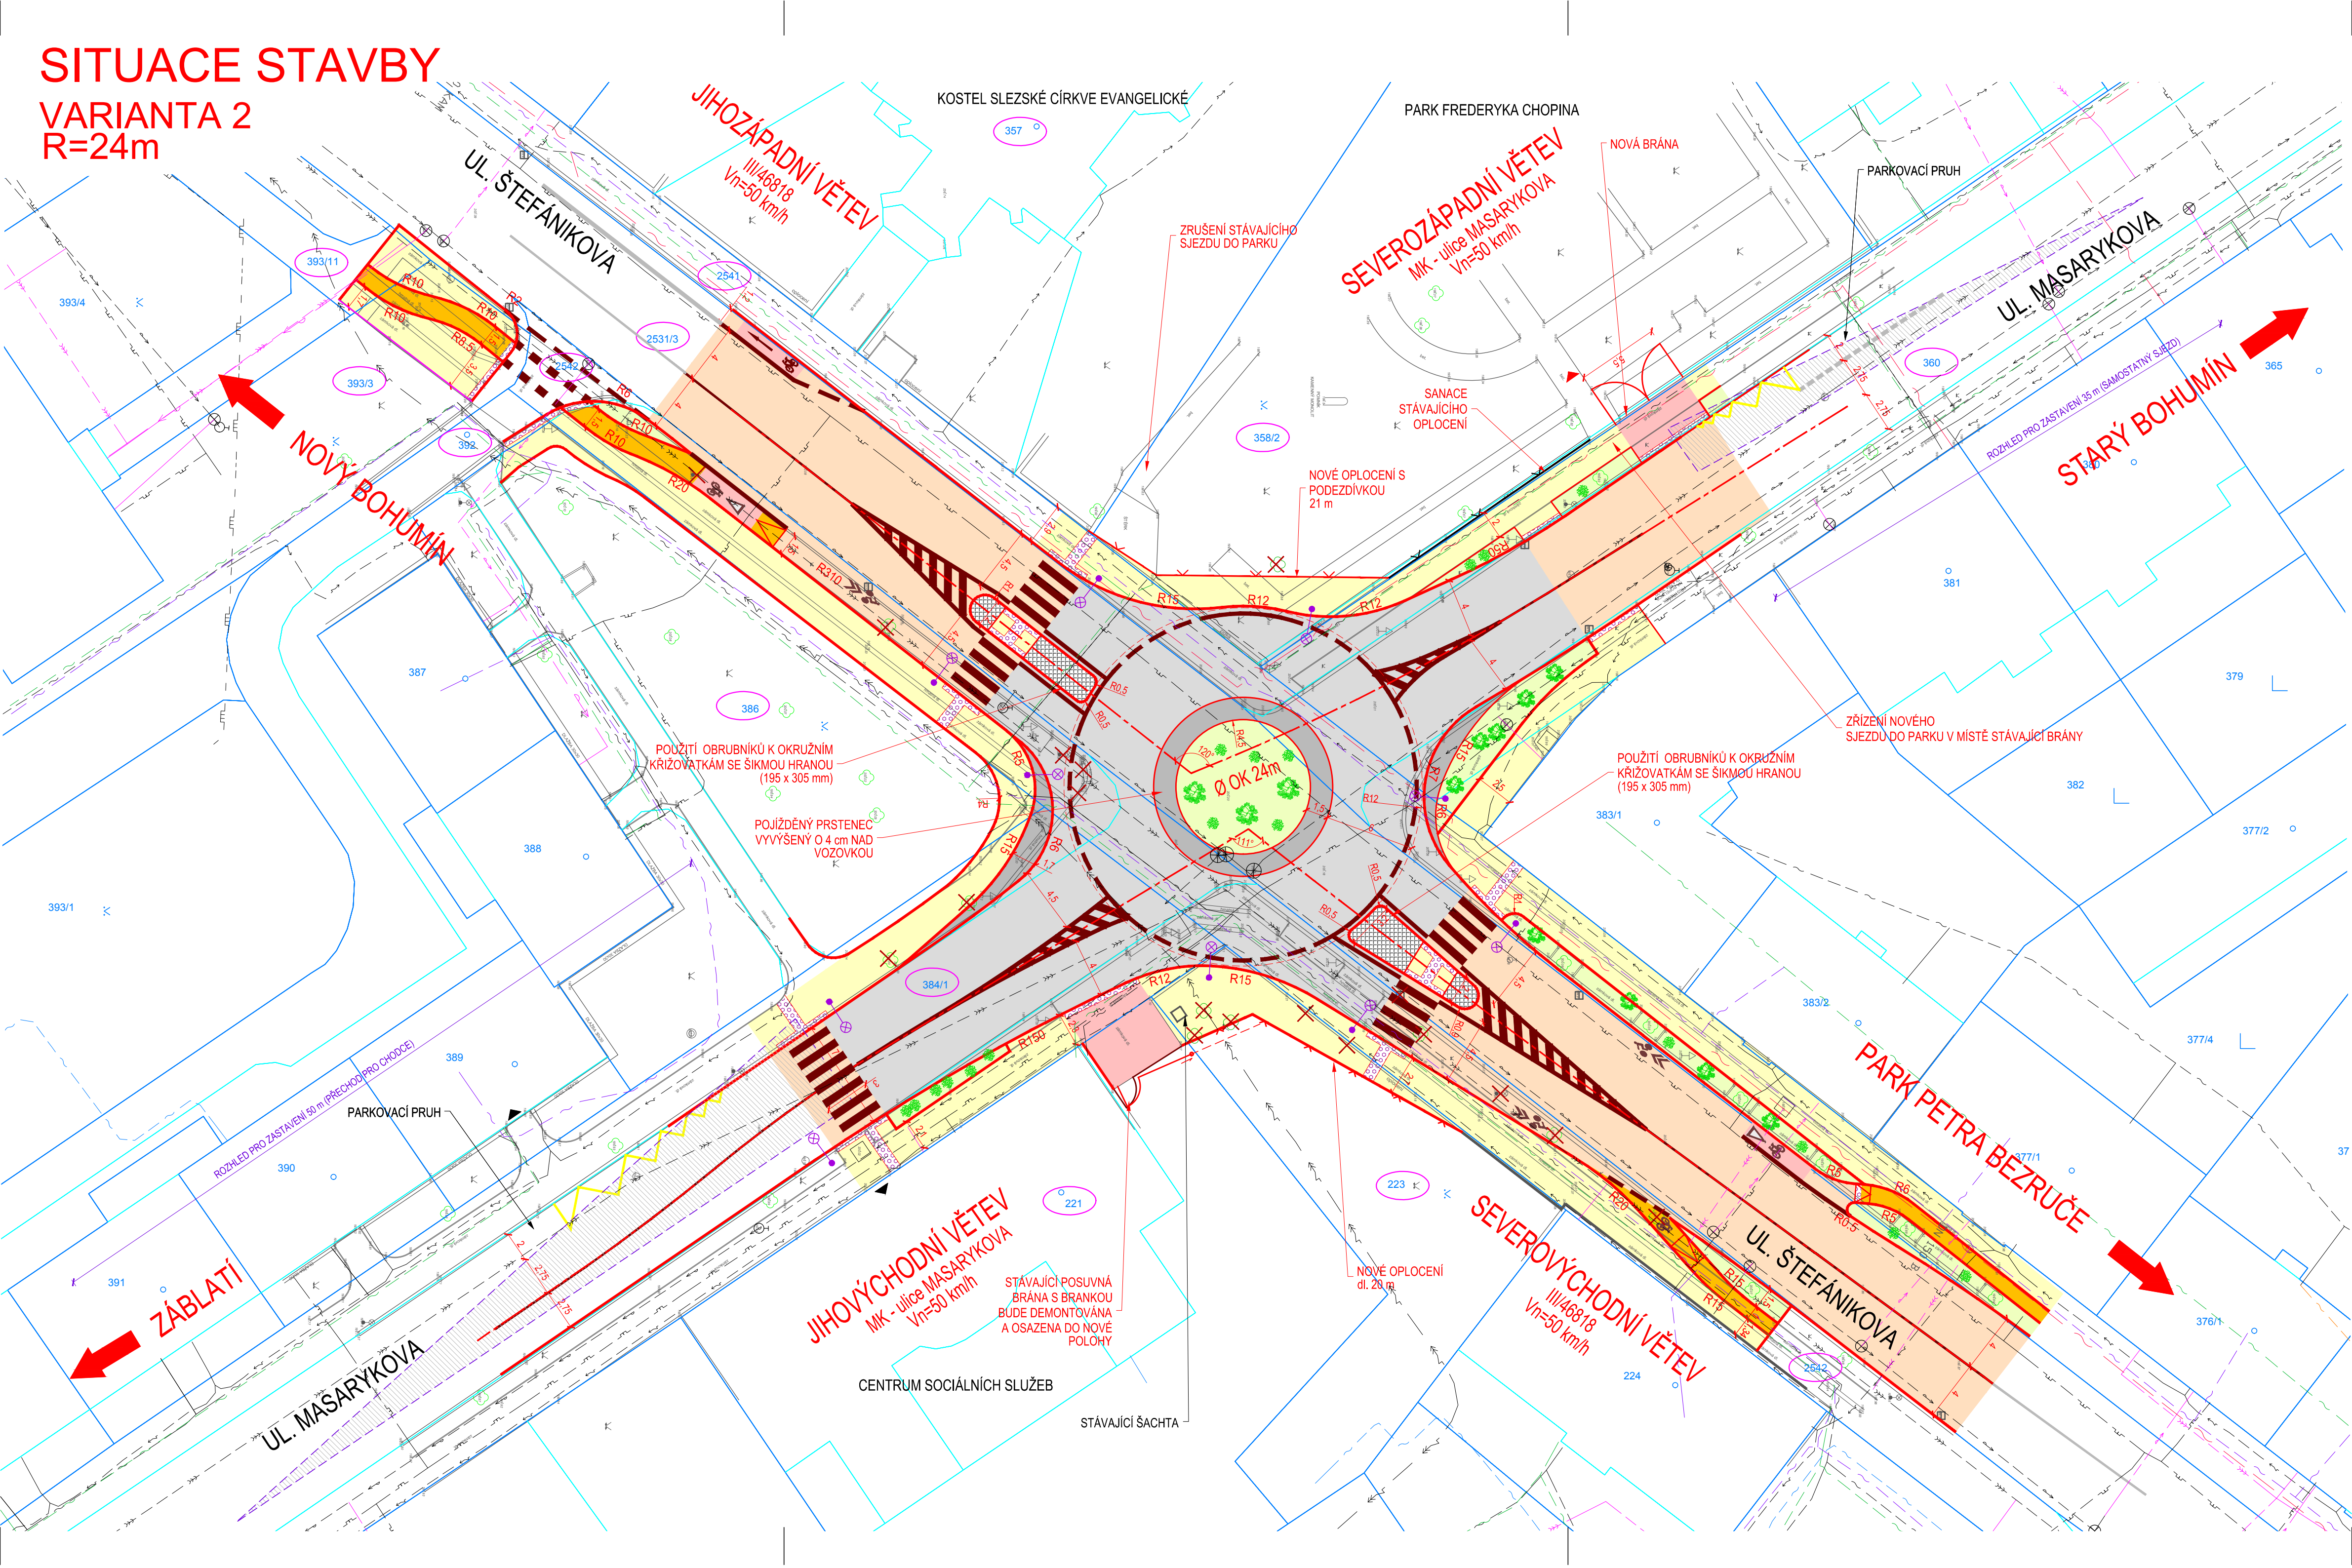

LEGENDA PLOCH:

- KOMUNIKACE - BETON
- POJÍŽDĚNÝ PRSTENEC
- KOMUNIKACE - ASFALT
- CHODNÍKOVÉ PLOCHY
- CYKLOSTEZKA
- SJEZD K NEMOVITOSTEM
- ŽULOVÉ KOSTKY
- ZELEŇ
- VAROVNÉ PÁSY
RELIEFNÍ DLAŽBA ČERVENÁ
- ROZHLÉDOVÉ TROJÚHELNÍKY

LEGENDA STÁVAJÍCÍCH SÍTÍ:


- VEDENÍ NTL PLYNOVODU (GasNet, s.r.o.)
- VEDENÍ STL PLYNOVODU (GasNet, s.r.o.)
- SĐELOVACÍ VEDENÍ (CETIN a.s.)
- SĐELOVACÍ VEDENÍ - NEZAMĚŘENÉ (CETIN a.s.)
- SĐELOVACÍ VEDENÍ (Nordic Telecom)
- ZEMNÍ OPTICKÉ VEDENÍ (NEJ.cz)
- ZEMNÍ KOAXIÁLNÍ VEDENÍ (NEJ.cz)
- TELEKOMUNIKAČNÍ VEDENÍ (PODA)
- OPTICKÉ TRASY (T-mobile)
- EL. VEDENÍ NN PODZEMNÍ (ČEZ)
- EL. VEDENÍ VN PODZEMNÍ (ČEZ)
- VODOVOD (SrnVak)
- VODOVOD - PŘÍPOJKY (SrnVak)
- JEDNOTNÁ KANALIZACE (SrnVak)
- JEDNOTNÁ KANALIZACE - PŘÍPOJKY (SrnVak)

LEGENDA ČAR:

- ZAMĚŘENÍ STÁVAJÍCÍHO STAVU
- HRANICE KN
- HRANICE KN VNITŘNÍ
- NAVRHOVANÝ STAV
- NAVRHOVANÉ VDZ
- ROZHLÉDOVÉ TROJÚHELNÍKY
- NOVÁ TRASA OPLOČENÍ

LEGENDA:

- RUŠENÉ KONSTRUKCE/KÁCENÍ/DEMOLICE
- STÁVAJÍCÍ ULIČNÍ VPUSTI
- STÁVAJÍCÍ STROMY
- STÁVAJÍCÍ LAMPY VO
- NAVRHOVANÉ LAMPY OSVĚTLENÍ PŘECHODU
- NAVRHOVANÉ LAMPY MÍSTO PRO PŘECHÁZENÍ
- NAVRHOVANÁ ZELEŇ
- DOTČENÉ POZEMKY

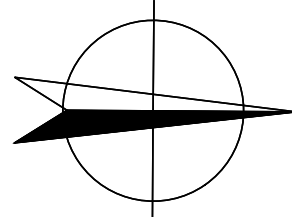

ZODPOVĚDNÝ PROJEKTANT ING. TALÁŠEK, Ph.D.	VYPRACOVAL ING. BOŠÁKOVÁ	KONTROLOVAL ING. TALÁŠEK, Ph.D.	VÝŠKOVÝ SYSTÉM SOUŘADNICOVÝ SYSTÉM	BALT p.v. JTSK
OBEK, KRAJ OSTRAVA MORAVSKOSLEZSKÝ KRAJ	INVESTOR / OBJEDNATEL MĚSTO BOHUMÍN MASARYKOVA 158, 735 81 BOHUMÍN		<div><div><div>RSE</div><div>Project</div><div>měřitelné bezpečí</div><div>Ruská 83/24, 703 00 Ostrava</div><div>e-mail: info@rseproject.cz</div></div></div>	
NÁZEV AKCE OKRUŽNÍ KŘIŽOVATKA SILNICE III/46818 UL. ŠTEFÁNKOVA A MK UL. MASARYKOVA V BOHUMÍNĚ			DATUM FORMÁT MĚŘÍTKO STUPEŇ PD ARCHIVNÍ ČÍSLO Č. SOUPRAVY	LISTOPAD 2022 8 x A4 1:250 STUDIE 22Zak018 Č. VÝKRESU
C. SITUAČNÍ VÝKRESY STAVEBNÍ OBJEKT				
NÁZEV VÝKRESU SITUACE STAVBY - VARIANTA 2				