


SITUACE STAVBY  
VARIANTA 1  
R=28m

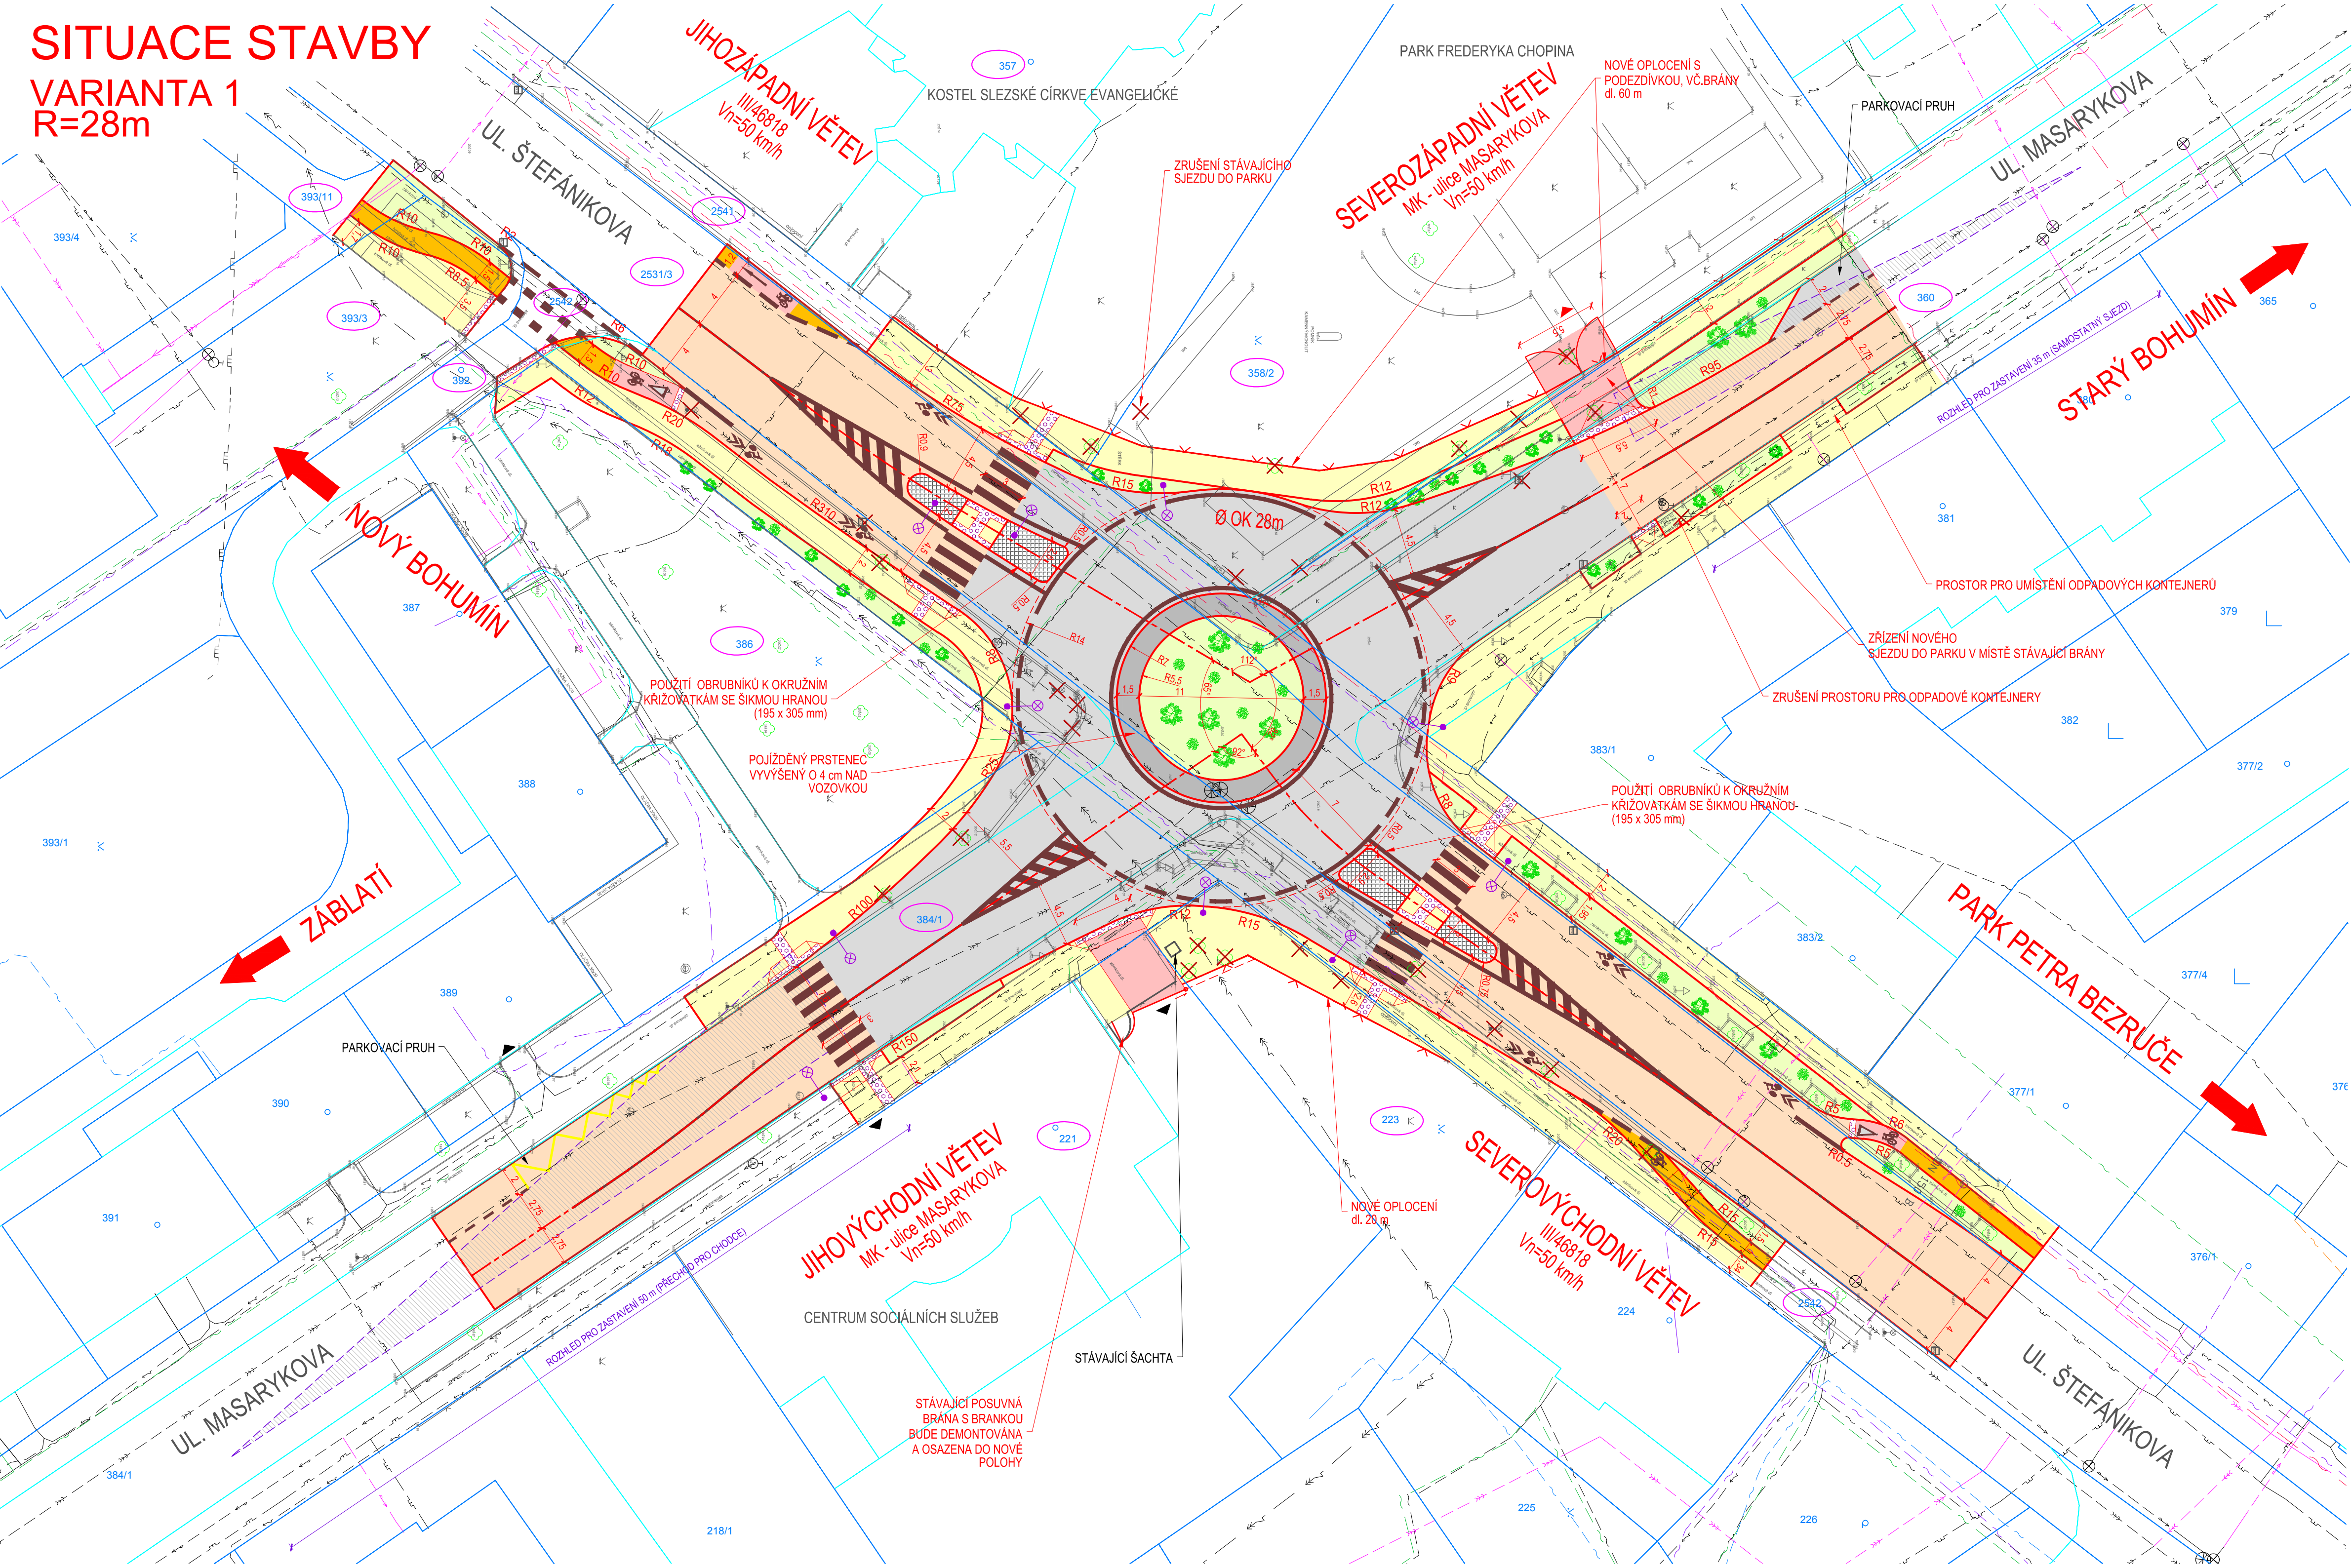

LEGENDA PLOCH:

- KOMUNIKACE - BETON
- POJÍŽDĚNÝ PRSTENEC
- KOMUNIKACE - ASFALT
- CHODNÍKOVÉ PLOCHY
- CYKLOSTEZKA
- SJEZD K NEMOVITOSTEM
- ŽULOVÉ KOSTKY
- ZELEŇ
- VAROVNÉ PÁSY
- RELIEFNÍ DLAŽBA ČERVENÁ
- ROZHLÉDOVÉ TROJÚHELNÍKY

LEGENDA STÁVAJÍCÍCH SÍTÍ:


- VEDENÍ NTL PLYNOVODU (GasNet, s.r.o.)
- VEDENÍ STL PLYNOVODU (GasNet, s.r.o.)
- SDĚLOVACÍ VEDENÍ (CETIN a.s.)
- SDĚLOVACÍ VEDENÍ - NEZAMĚŘENÉ (CETIN a.s.)
- SDĚLOVACÍ VEDENÍ (Nordic Telecom)
- ZEMNÍ OPTICKÉ VEDENÍ (NEJ.cz)
- ZEMNÍ KOAXIÁLNÍ VEDENÍ (NEJ.cz)
- TELEKOMUNICAČNÍ VEDENÍ (PODA)
- OPTICKÉ TRASY (T-mobile)
- EL. VEDENÍ NN PODZEMNÍ (ČEZ)
- EL. VEDENÍ VN PODZEMNÍ (ČEZ)
- HORKOVOD (ČEZ)
- VODOVOD (SmVaK)
- VODOVOD - PŘÍPOJKY (SmVaK)
- JEDNOTNÁ KANALIZACE (SmVaK)
- JEDNOTNÁ KANALIZACE - PŘÍPOJKY (SmVaK)

LEGENDA ČAR:

- ZAMĚŘENÍ STÁVAJÍCÍHO STAVU
- HRANICE KN
- HRANICE KN VNITŘNÍ
- NAVRHOVANÝ STAV
- NAVRHOVANÉ VDZ
- ROZHLÉDOVÉ TROJÚHELNÍKY
- NOVÁ TRASA OPLOČENÍ

LEGENDA:

- RUŠENÉ KONSTRUKCE/KÁCENÍ/DEMOLICE
- STÁVAJÍCÍ ULIČNÍ VPUSTI
- STÁVAJÍCÍ STROMY
- STÁVAJÍCÍ LAMPY VO
- NAVRHOVANÉ LAMPY OSVĚTLENÍ
- NAVRHOVANÁ ZELEŇ
- DOTČENÉ POZEMKY

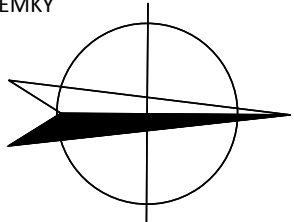

ZODPOVĚDNÝ PROJEKTANT ING. TALÁŠEK, Ph.D.	VYPRACOVAL ING. BOSÁKOVÁ	KONTROLOVAL ING. TALÁŠEK, Ph.D.	VÝŠKOVÝ SYSTÉM SOUDRADNICOVÝ SYSTÉM	BALT p.v. JTSK
OBEC, KRAJ OSTRAVA MORAVSKOSLEZSKÝ KRAJ	INVESTOR / OBJEDNATEL MĚSTO BOHUMÍN MASARYKOVA 158, 735 81 BOHUMÍN		<b>RSE</b> Project měřitelné bezpečí Ruská 83/24, 703 00 Ostrava e-mail: info@rseproject.cz	
NÁZEV AKCE OKRUŽNÍ KŘÍŽOVÁTKA SILNICE III/46818 UL. ŠTEFÁNKOVA A MK UL. MASARYKOVA V BOHUMÍNĚ			DATUM SRPEN 2022	
ČÁST PD			FORMÁT 8 x A4	
B. VÝKRESOVÁ ČÁST			MEŘITKO 1:250	
STAVEBNÍ OBJEKT			STUPEŇ PD STUDIE	
-			ARCHIVNÍ ČÍSLO 22Zak018	
NÁZEV VÝKRESU			Č. SOUPRAVY	Č. VÝKRESU
SITUACE STAVBY - VARIANTA 1				B.02.01