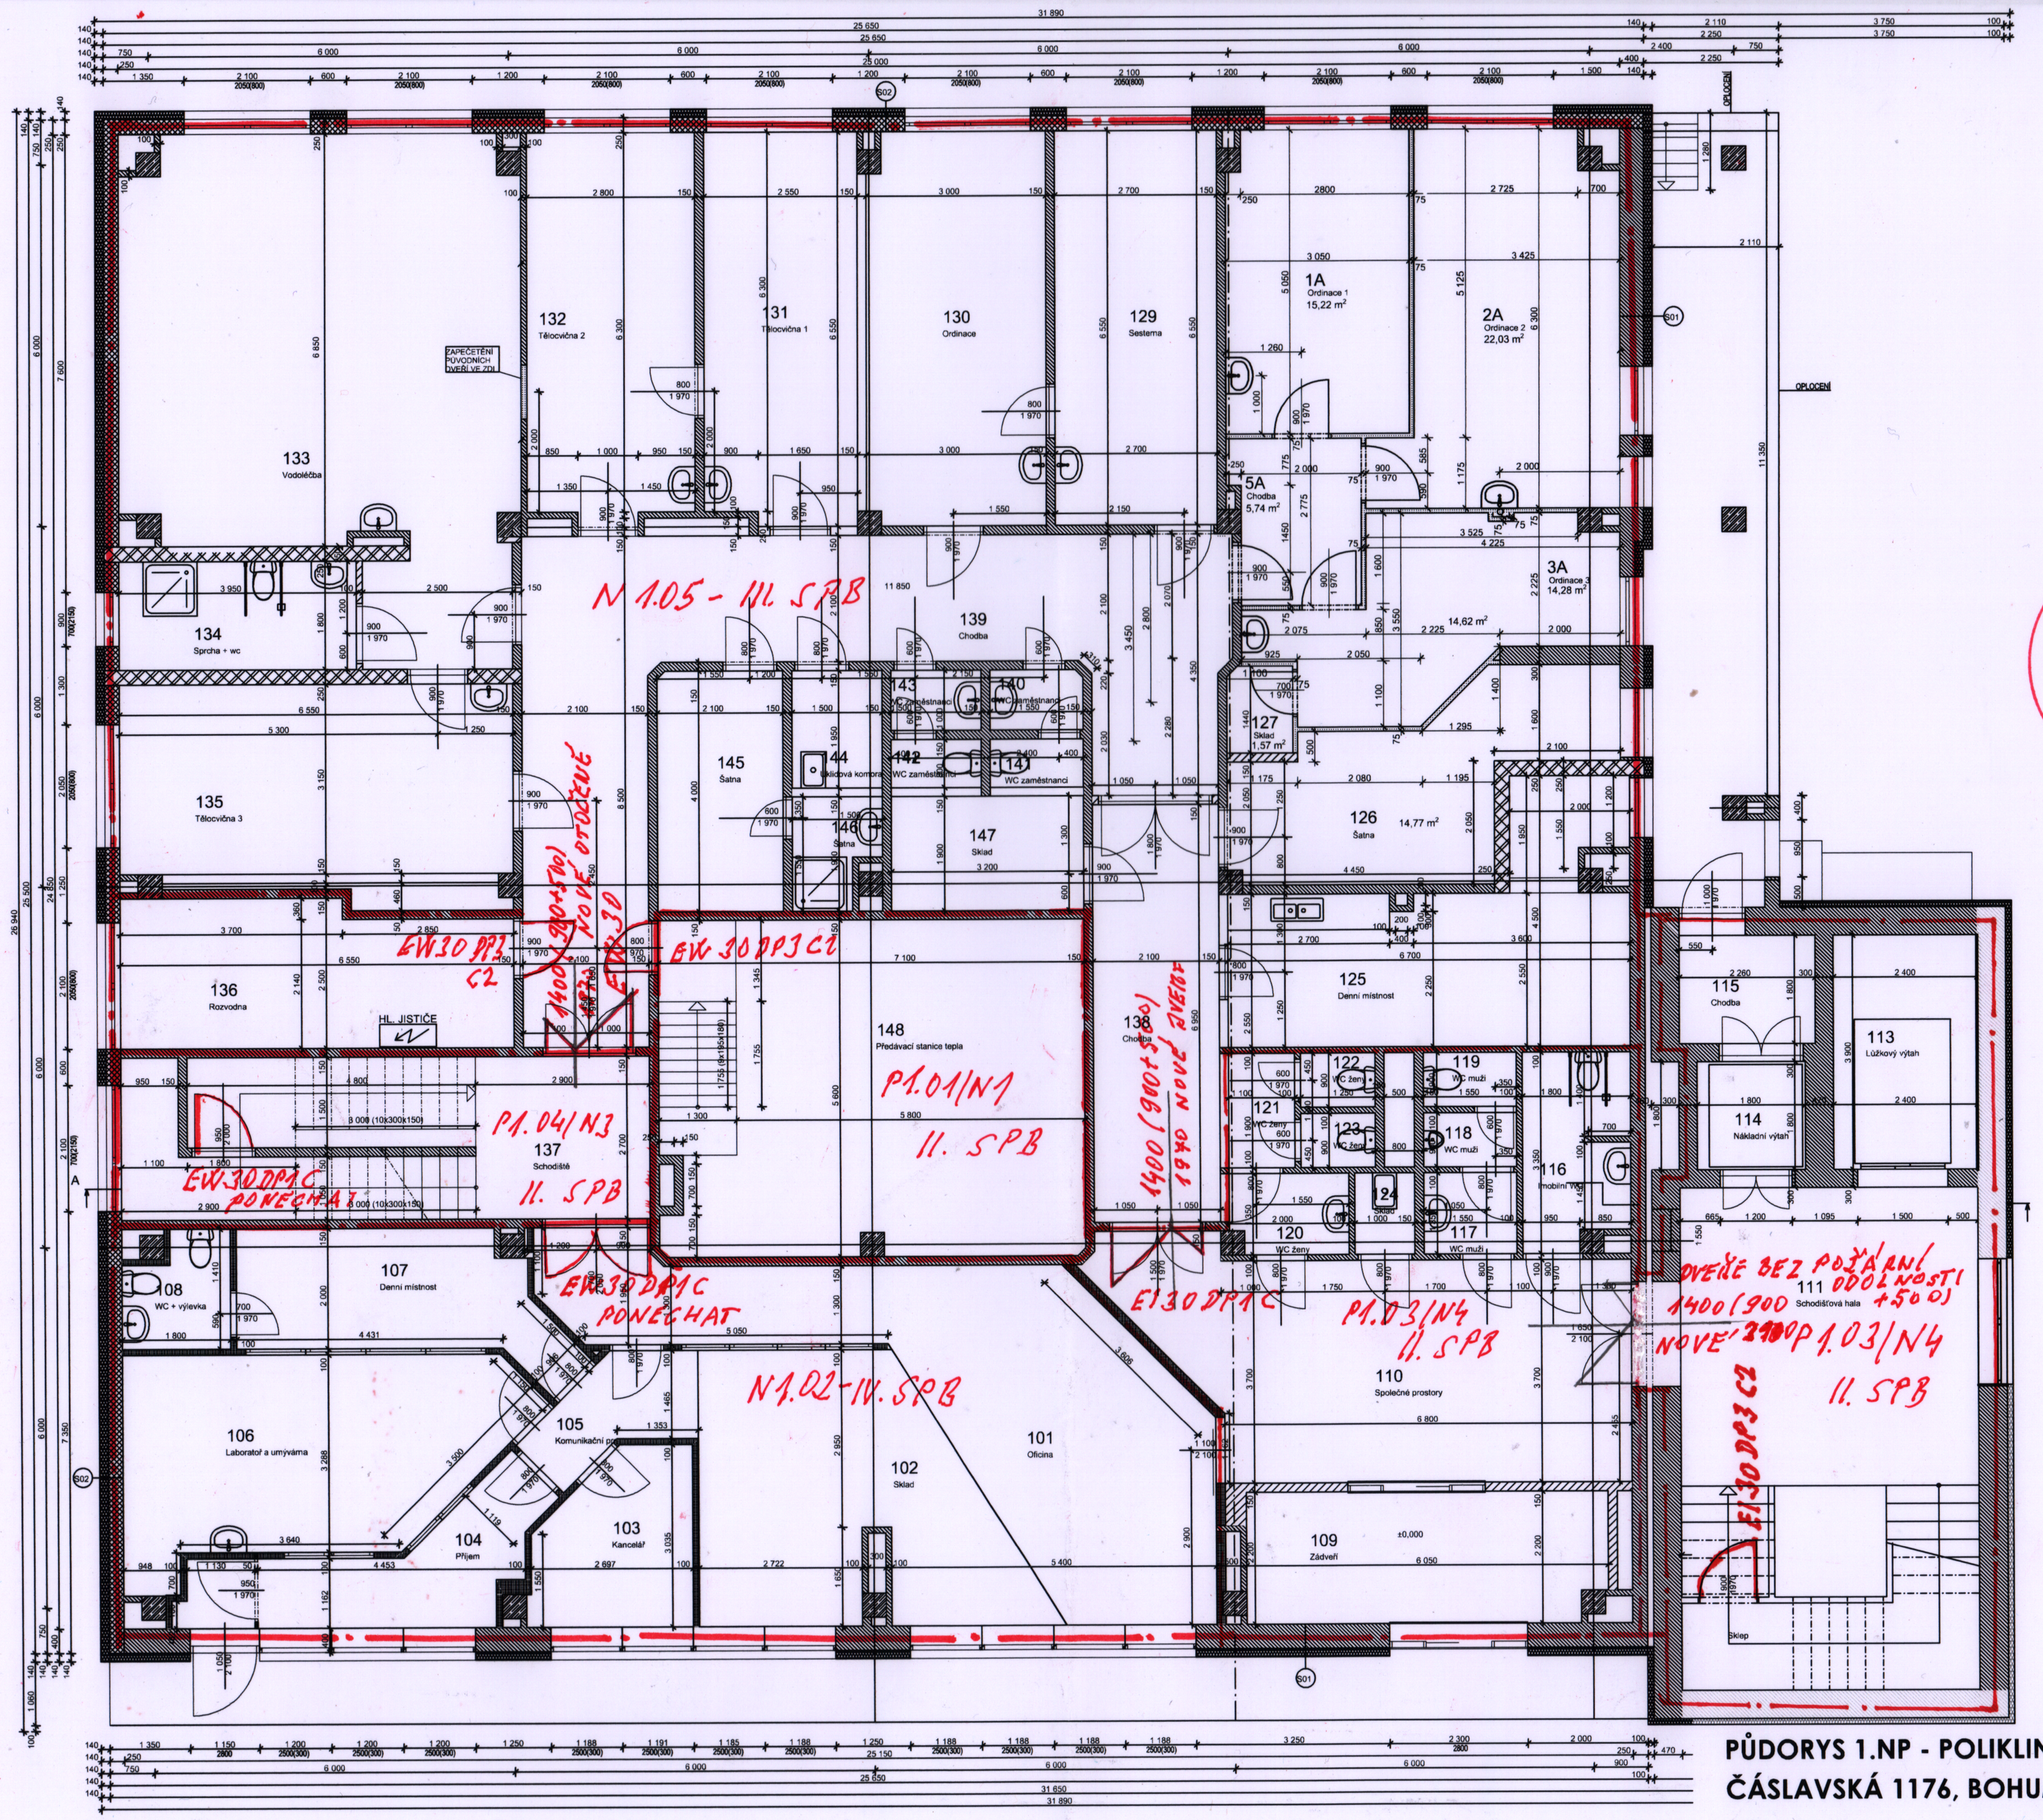

Ing. MILAN BORTLÍK
Autorizovaný inženýr pro požární bezpečnost staveb
ČKAIT - 1100354

Jostlé

3/2024

PŮDORYS 1.NP - POLIKLINIKA, ČÁSLAVSKÁ 1176, BOHUMÍN