


SITUACE DOPRAVNÍHO ZNAČENÍ

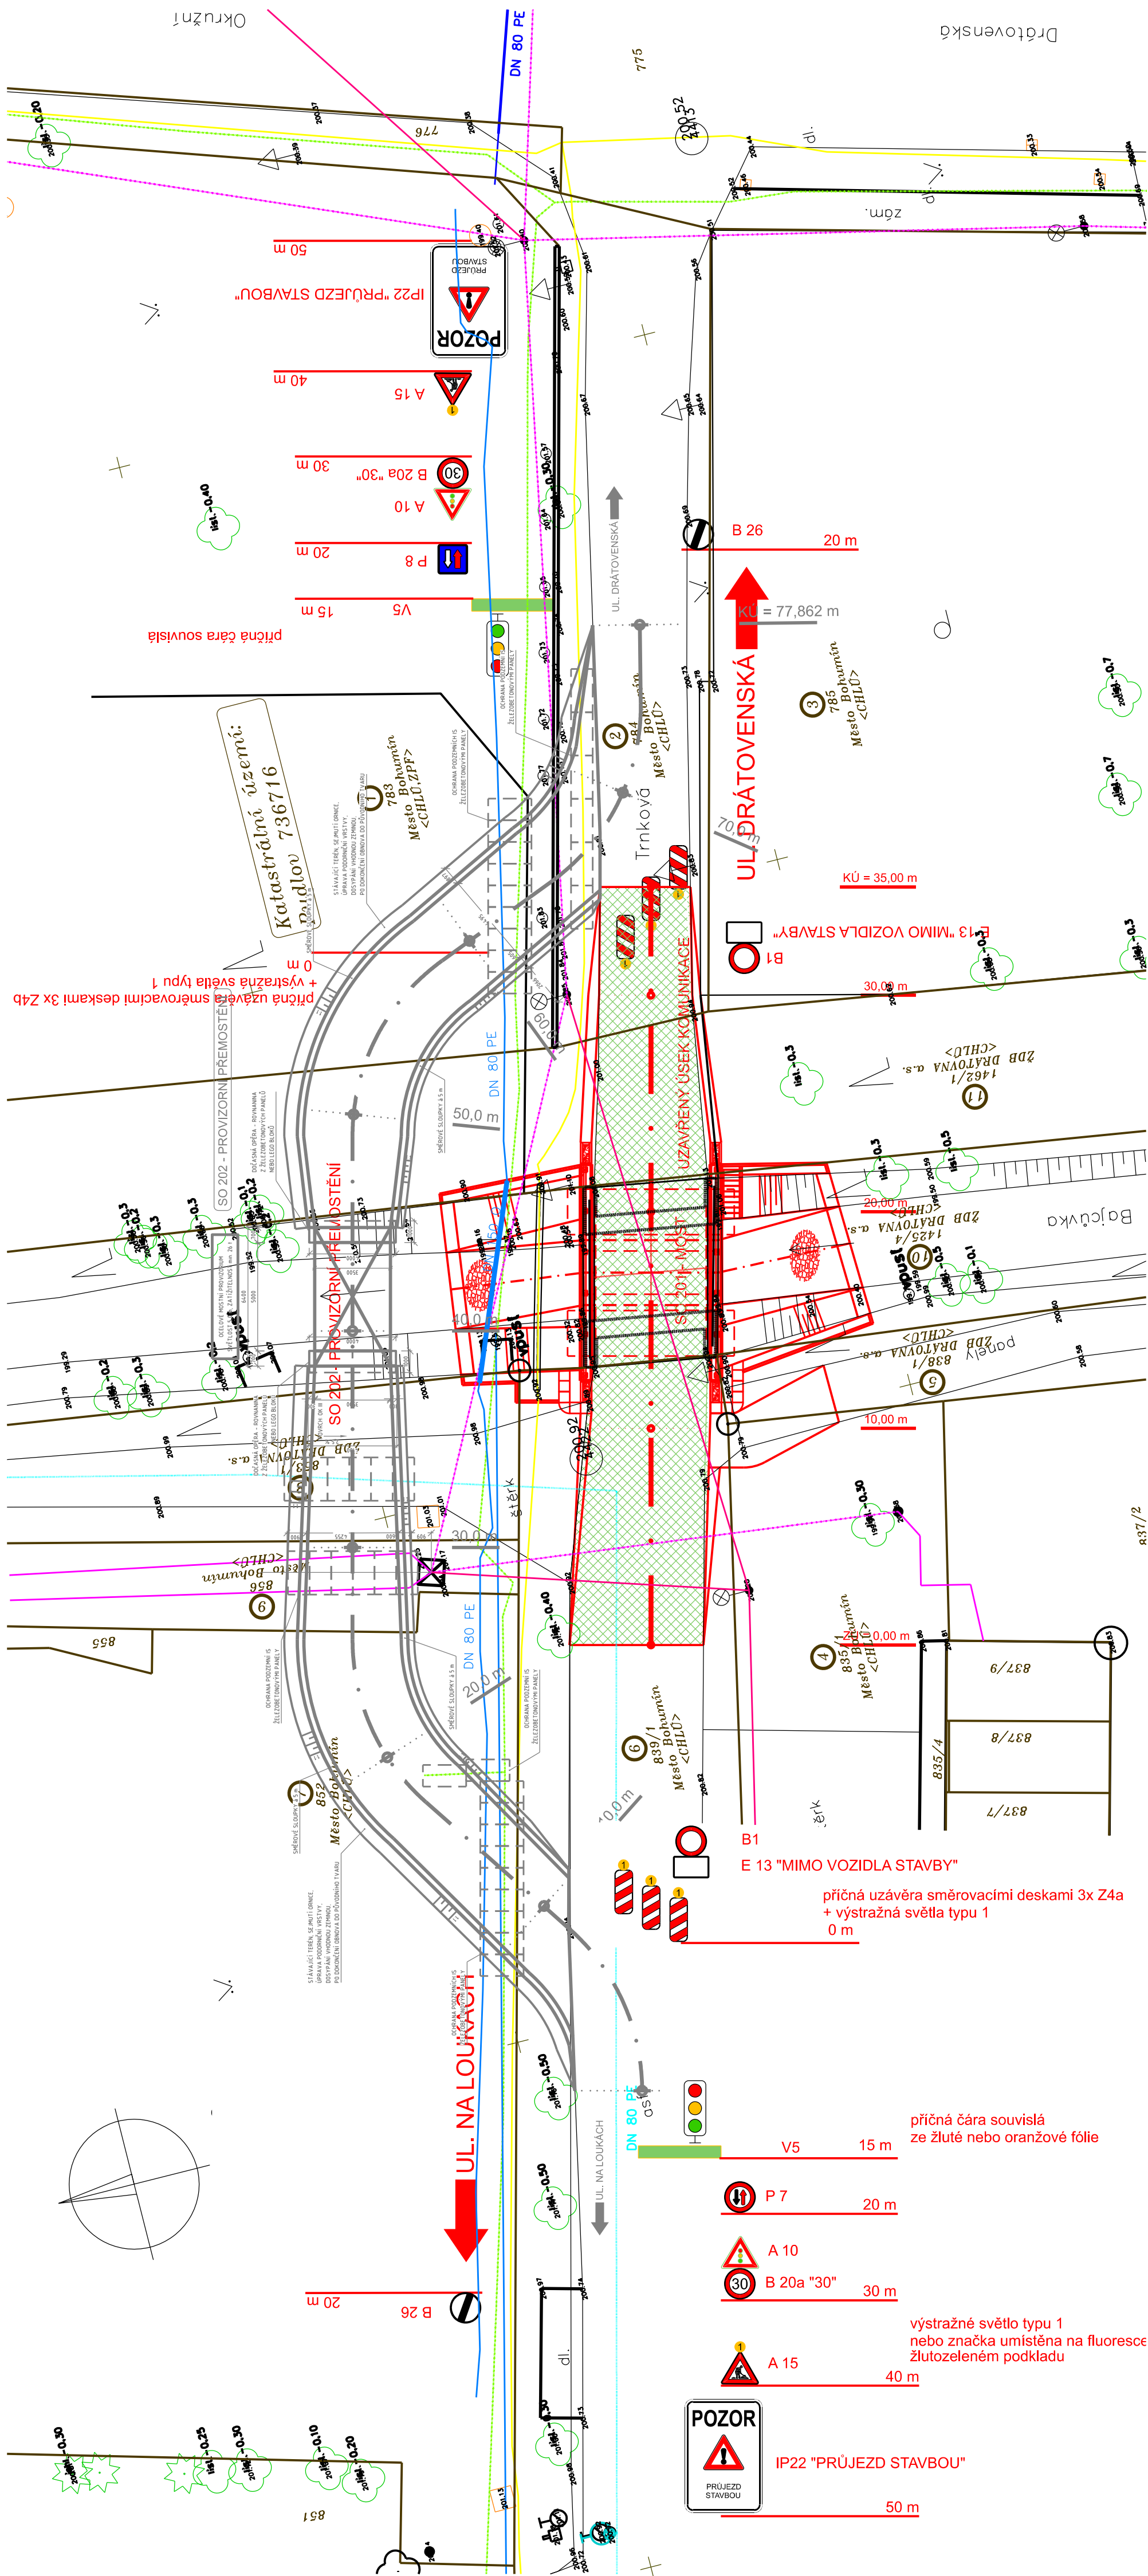

POZNÁMKA:

ZNAČENÍ NAVRŽENO S POUŽITÍM SCHÉMA B/6 TP 66

ÚPRAVĚ DLE NORMY ČSN 01 8020, ZÁKONA Č. 361/2000 SB. O
PROVOZU NA POZEMNÍCH KOMUNIKACÍCH, VYHL. MDS Č.30/2001 SB. A UMÍSTĚNO DLE ZÁSAD PRO
PRACOVNÍCH MÍST NA POZEMNÍCH KOMUNIKACÍCH TP 66 A DLE TĚTO DOKUMENTACE.

OPRAVNIVÝ ZNAČENÍ BUDE PROVEDENO V ZÁKLADNÍ VELIKOSTI NA KOVOVÉM ČERVENOBÍLÉ PRUHOVÁNÉM STOLJANU, SPODNÍ HRANA ZNAČKY MINIMÁLNĚ 0,6 M OD PATY STOLJANU.

VEŠKERÉ PŘECHODNÉ DOPRAVNÍ ZNAČENÍ BUDE PO SKONČENÍ STAVBY ODSTRANĚNO.

VÝKAZ A MAXIMÁLNÍ KUMULACE ZNAČEK JE OBSAŽEN V PŘÍLOZE D.01.3 - SEZNAM POUŽITÝCH ZNAČEK.

LEGENDA KRESBY:

- ČERNÁ - STÁVAJÍCÍ STAV
ČERVENÁ - NOVÝ STAV
ŠEDÁ - PROVIZORNÍ KOMUNIKACE

POUŘADNICOVÝ SYSTÉM: S-JTSK
VÝŠKOVÝ SYSTÉM: BpV

ZMĚNA		DATAUM		PROVEDL		PODPIS	
ZODPOVEDNÝ PROJEKTANT		VYPRACOVAL		KONTROLOVAL			
ING. PROKOP IVO		ING. PROKOP IVO		ING. PROKOP IVO			
ING. PROKOP IVO		Ing. Prokop Ivo		Ing. Prokop Ivo			
INVESTOR		MĚSTO BOHUMÍN					
STAVBA		Most ev. č. 03-11-02 na ul. Trmková, Bohumín					
OBJEKT		SO 101 - Dopravné inženýrská opatření					
OBSAH PŘÍLOHY		SITUACE DOPRAVNÍHO ZNAČENÍ					
		ČÍSLO PŘÍLOHY					
		D.01.2					
		ČÍSLO PARÉ					