


VZOROVÝ PŘÍČNÝ ŘEZ Č.1

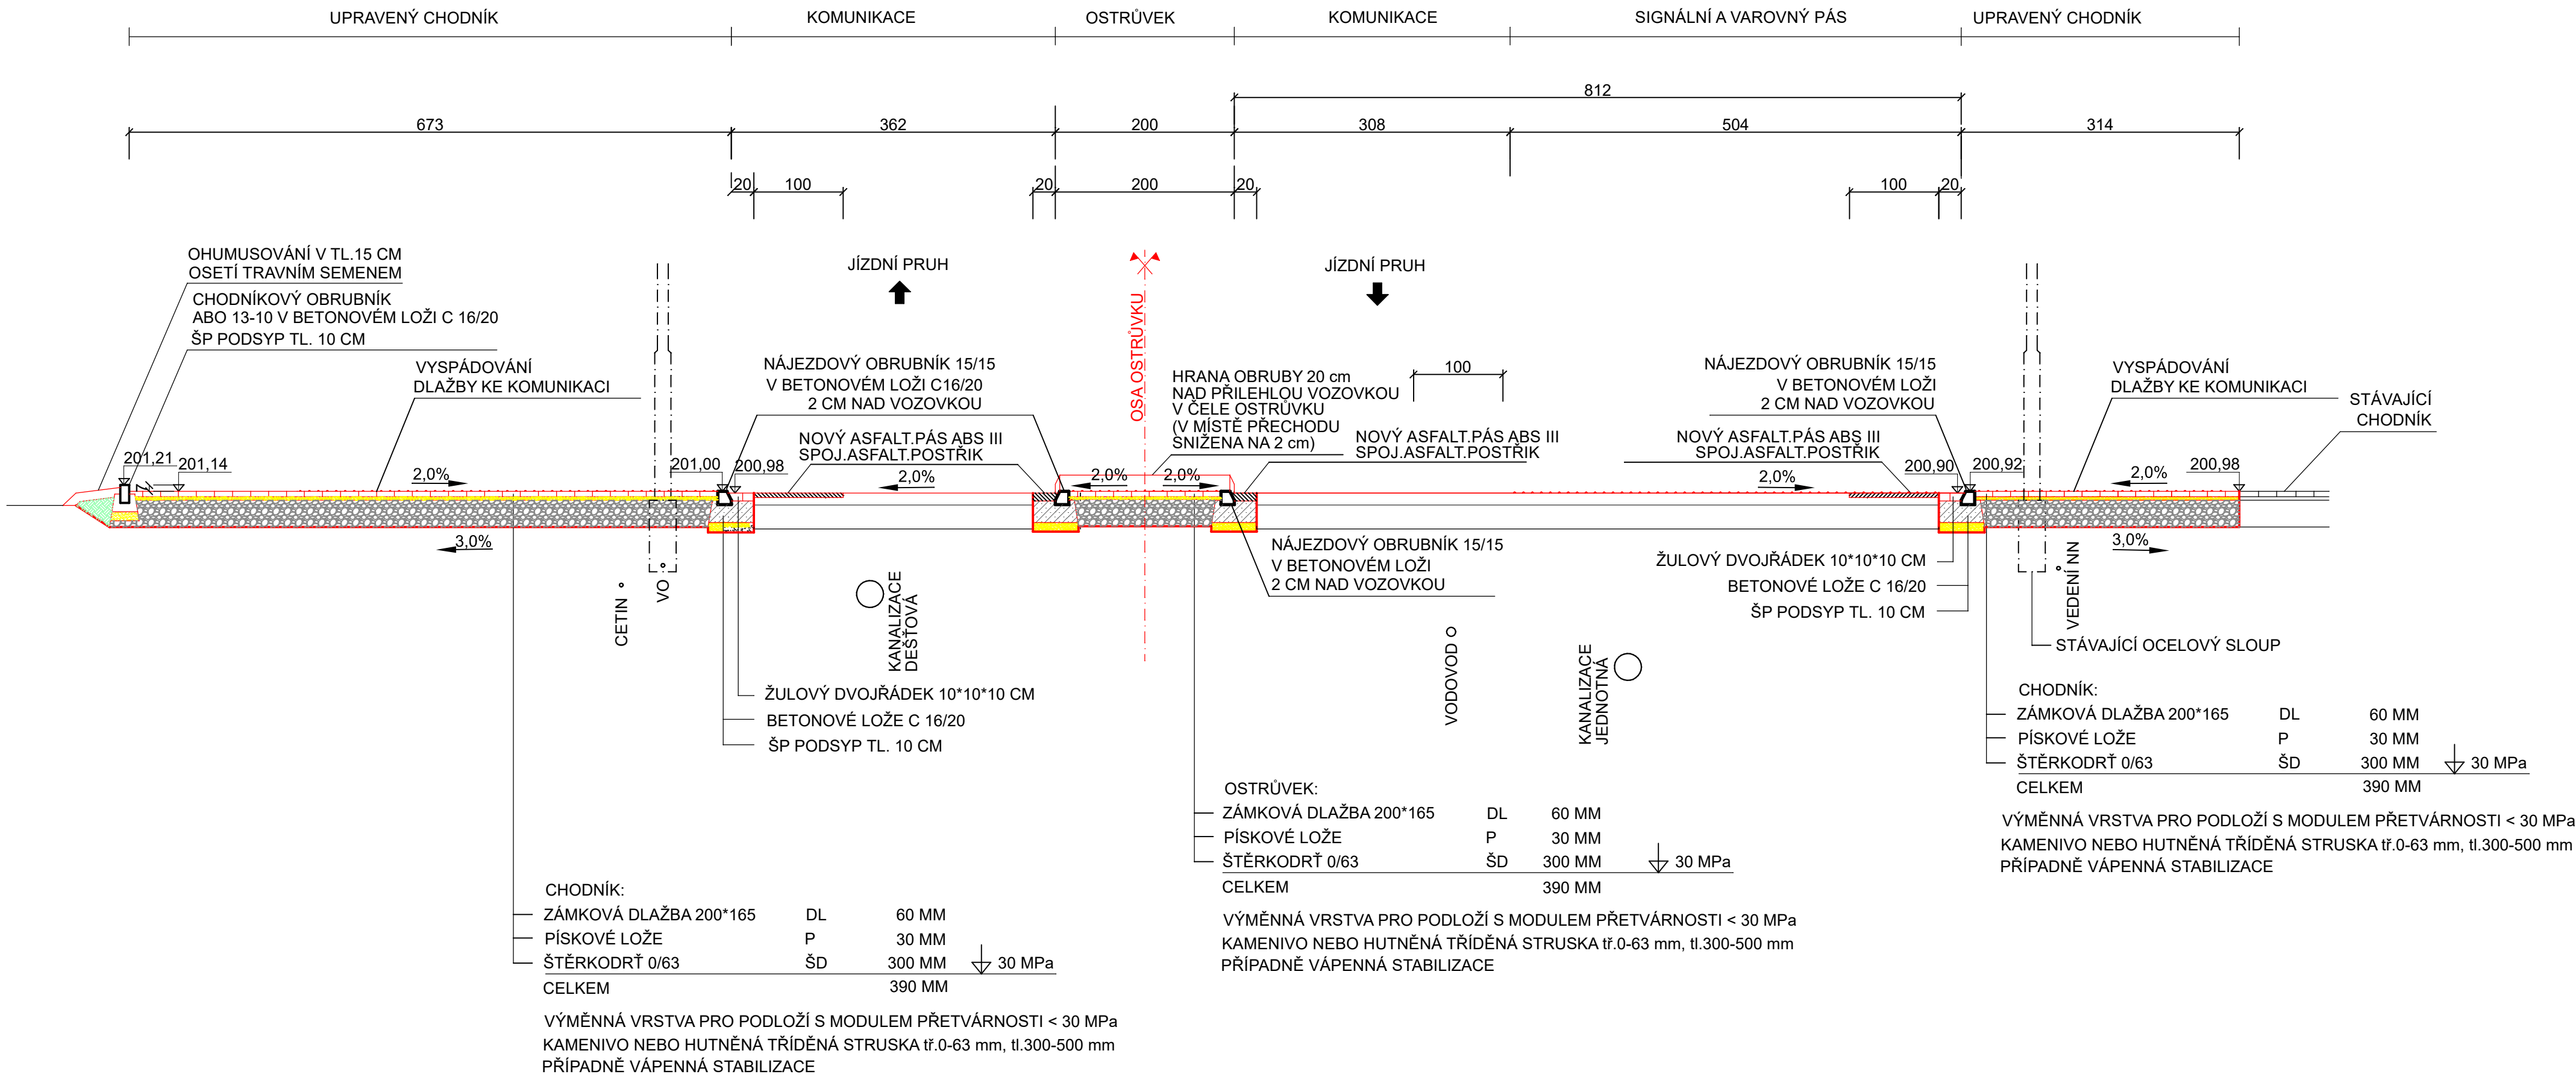

| DOKUMENTACE PRO PROVÁDĚNÍ STAVBY | | | |
|---|---------------------------|---|---------|
| SOUŘADNICOVÝ SYSTÉM S-JTSK, VÝŠKOVÝ SYSTÉM BALT p.v. | | | |
| VYPRACOVAL | ZODP.PROJEKTANT | ŠNAPKA SLUŽBY S.R.O. HŘBITOVNÍ 651/8 TĚRLICKO | |
| ING. IVAN ŠNAPKA | ING. IVAN ŠNAPKA | | |
| KATASTR: NOVÝ BOHUMÍN | PARC.Č. 2555/1 A PŘÍLEHLÉ | | |
| INVESTOR: MĚSTO BOHUMÍN, MASARYKOVA 158, BOHUMÍN, 735 81 | | DATUM | 01/2025 |
| STAVBA: PŘECHODY UL. BEZRUČOVA, NOVÝ BOHUMÍN | | FORMÁT | A2 |
| | | MĚŘITKO | 1:50 |
| SO 101 PŘECHOD PRO CHODCE Č.1 VZOROVÝ PŘÍČNÝ ŘEZ°Č.1 | | ČÍSLO VÝKRESU | D.1.02 |