


HUSOVA č.p. 561

HUSOVA č.p. 786

HUSOVA č.p. 792

HUSOVA č.p. 553

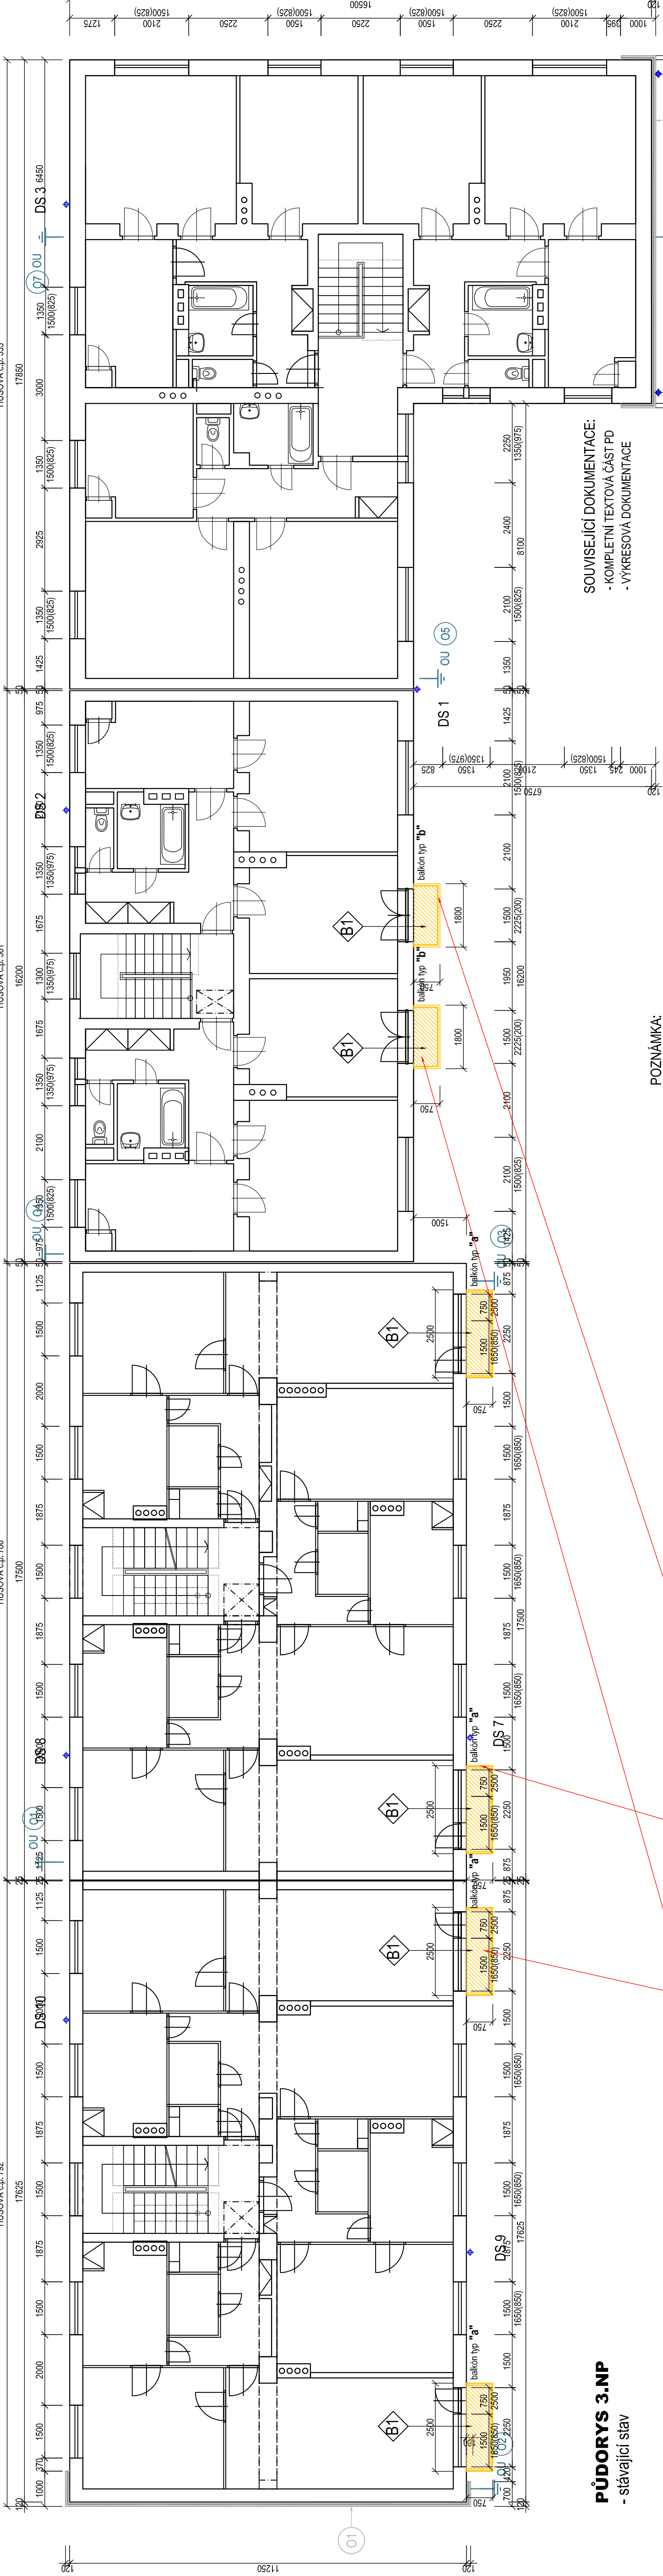

SOUVISEJÍCÍ DOKUMENTACE:
- KOMPLETNÍ TEXTOVÁ ČÁST PD
- VÝKRESOVÁ DOKUMENTACE

PŮDORYS 3.NP
- stávající stav

POZNÁMKA:

PODROBNÝ POPIS VŠECH BOURACÍ PRACÍ - VIZ.
TECHNICKÁ ZPRÁVA

LEGENDA:

- B1** SKLADBA PODLAHY BALKÓNŮ
typ "a" - vel. 2500x750 mm (~2,00 m²/ 1balkón)
typ "b" - 1vel. 800x750 mm (~1,50 m²/ 1balkón)
- SLINUTÁ DLAŽBA 300/300/8
- LEPIČÍ TMEL
- SPADOVÁ BETONOVÁ MAZANINA (cem. malta ve spádu)
- HYDROIZOLACE (asf. hydroizolační pás)
- ŽB. BALKONOVÁ DESKA
- HLADKÁ JÁDROVÁ ŠTUKOVÁ FASÁDNÍ OMÍTKA

B1 DEMONTÁŽ ZABRADLÍ BALKÓNŮ A OKENNÍCH KONSTRUKCÍ PRO
TRUHLÍKY (pokud to bude možné, po reparační a úpravní konverzi zpětně
použít)

B1 ODSTRANĚNÍ HORNÍCH PODLAHOVÝCH VÝSTEV BALKÓNŮ (KERAM.
DLAŽBA) AŽ NA NOSNOU KONSTRUKCI BALKONOVÝCH DESEK VČ.
OPLECHOVÁNÍ

OZNAČENÍ REVIZE	PŘEDMĚT REVIZE	DATUM REVIZE	REVIZI PROVEDL
NAZEV STAVBY	STAVEBNÍ ÚPRAVY BYTOVÝCH DOMŮ na ul. HUSOVA č. p. 553, 561 a 786, 792 v BOHUMÍNĚ	ING. PAVEL STOKLASA PROJEKT / STUDIO B. NĚMCOVÉ 20, 746 01 OPAVA	
MĚŘÍTO STAVBY	HUSOVA č.p. 553, 561 a 786, 792 BOHUMÍN	VYPRACOVAL ING. PAVEL STOKLASA ZODPOVĚDNÝ PROJEKTANT	projekt studio
MĚŘÍTO STAVBY	HUSOVA č.p. 553, 561 a 786, 792 BOHUMÍN	VYPRACOVAL ING. PAVEL STOKLASA ZODPOVĚDNÝ PROJEKTANT	projekt studio
OBJEDNATEL	MĚSTO BOHUMÍN, MASARYKOVA 158, 735 81 BOHUMÍN	VYPRACOVAL ING. PAVEL STOKLASA ZODPOVĚDNÝ PROJEKTANT	projekt studio
ČÍSLO VÝKRESU	D. 1.1 ARCHITEKTONICKO - STAVEBNÍ ŘEŠENÍ	VYPRACOVAL ING. PAVEL STOKLASA ZODPOVĚDNÝ PROJEKTANT	projekt studio
ČÍSLO VÝKRESU	PŮDORYS 3.NP - stávající stav	VYPRACOVAL ING. PAVEL STOKLASA ZODPOVĚDNÝ PROJEKTANT	projekt studio
ČÍSLO VÝKRESU	PŮDORYS 3.NP - stávající stav	VYPRACOVAL ING. PAVEL STOKLASA ZODPOVĚDNÝ PROJEKTANT	projekt studio