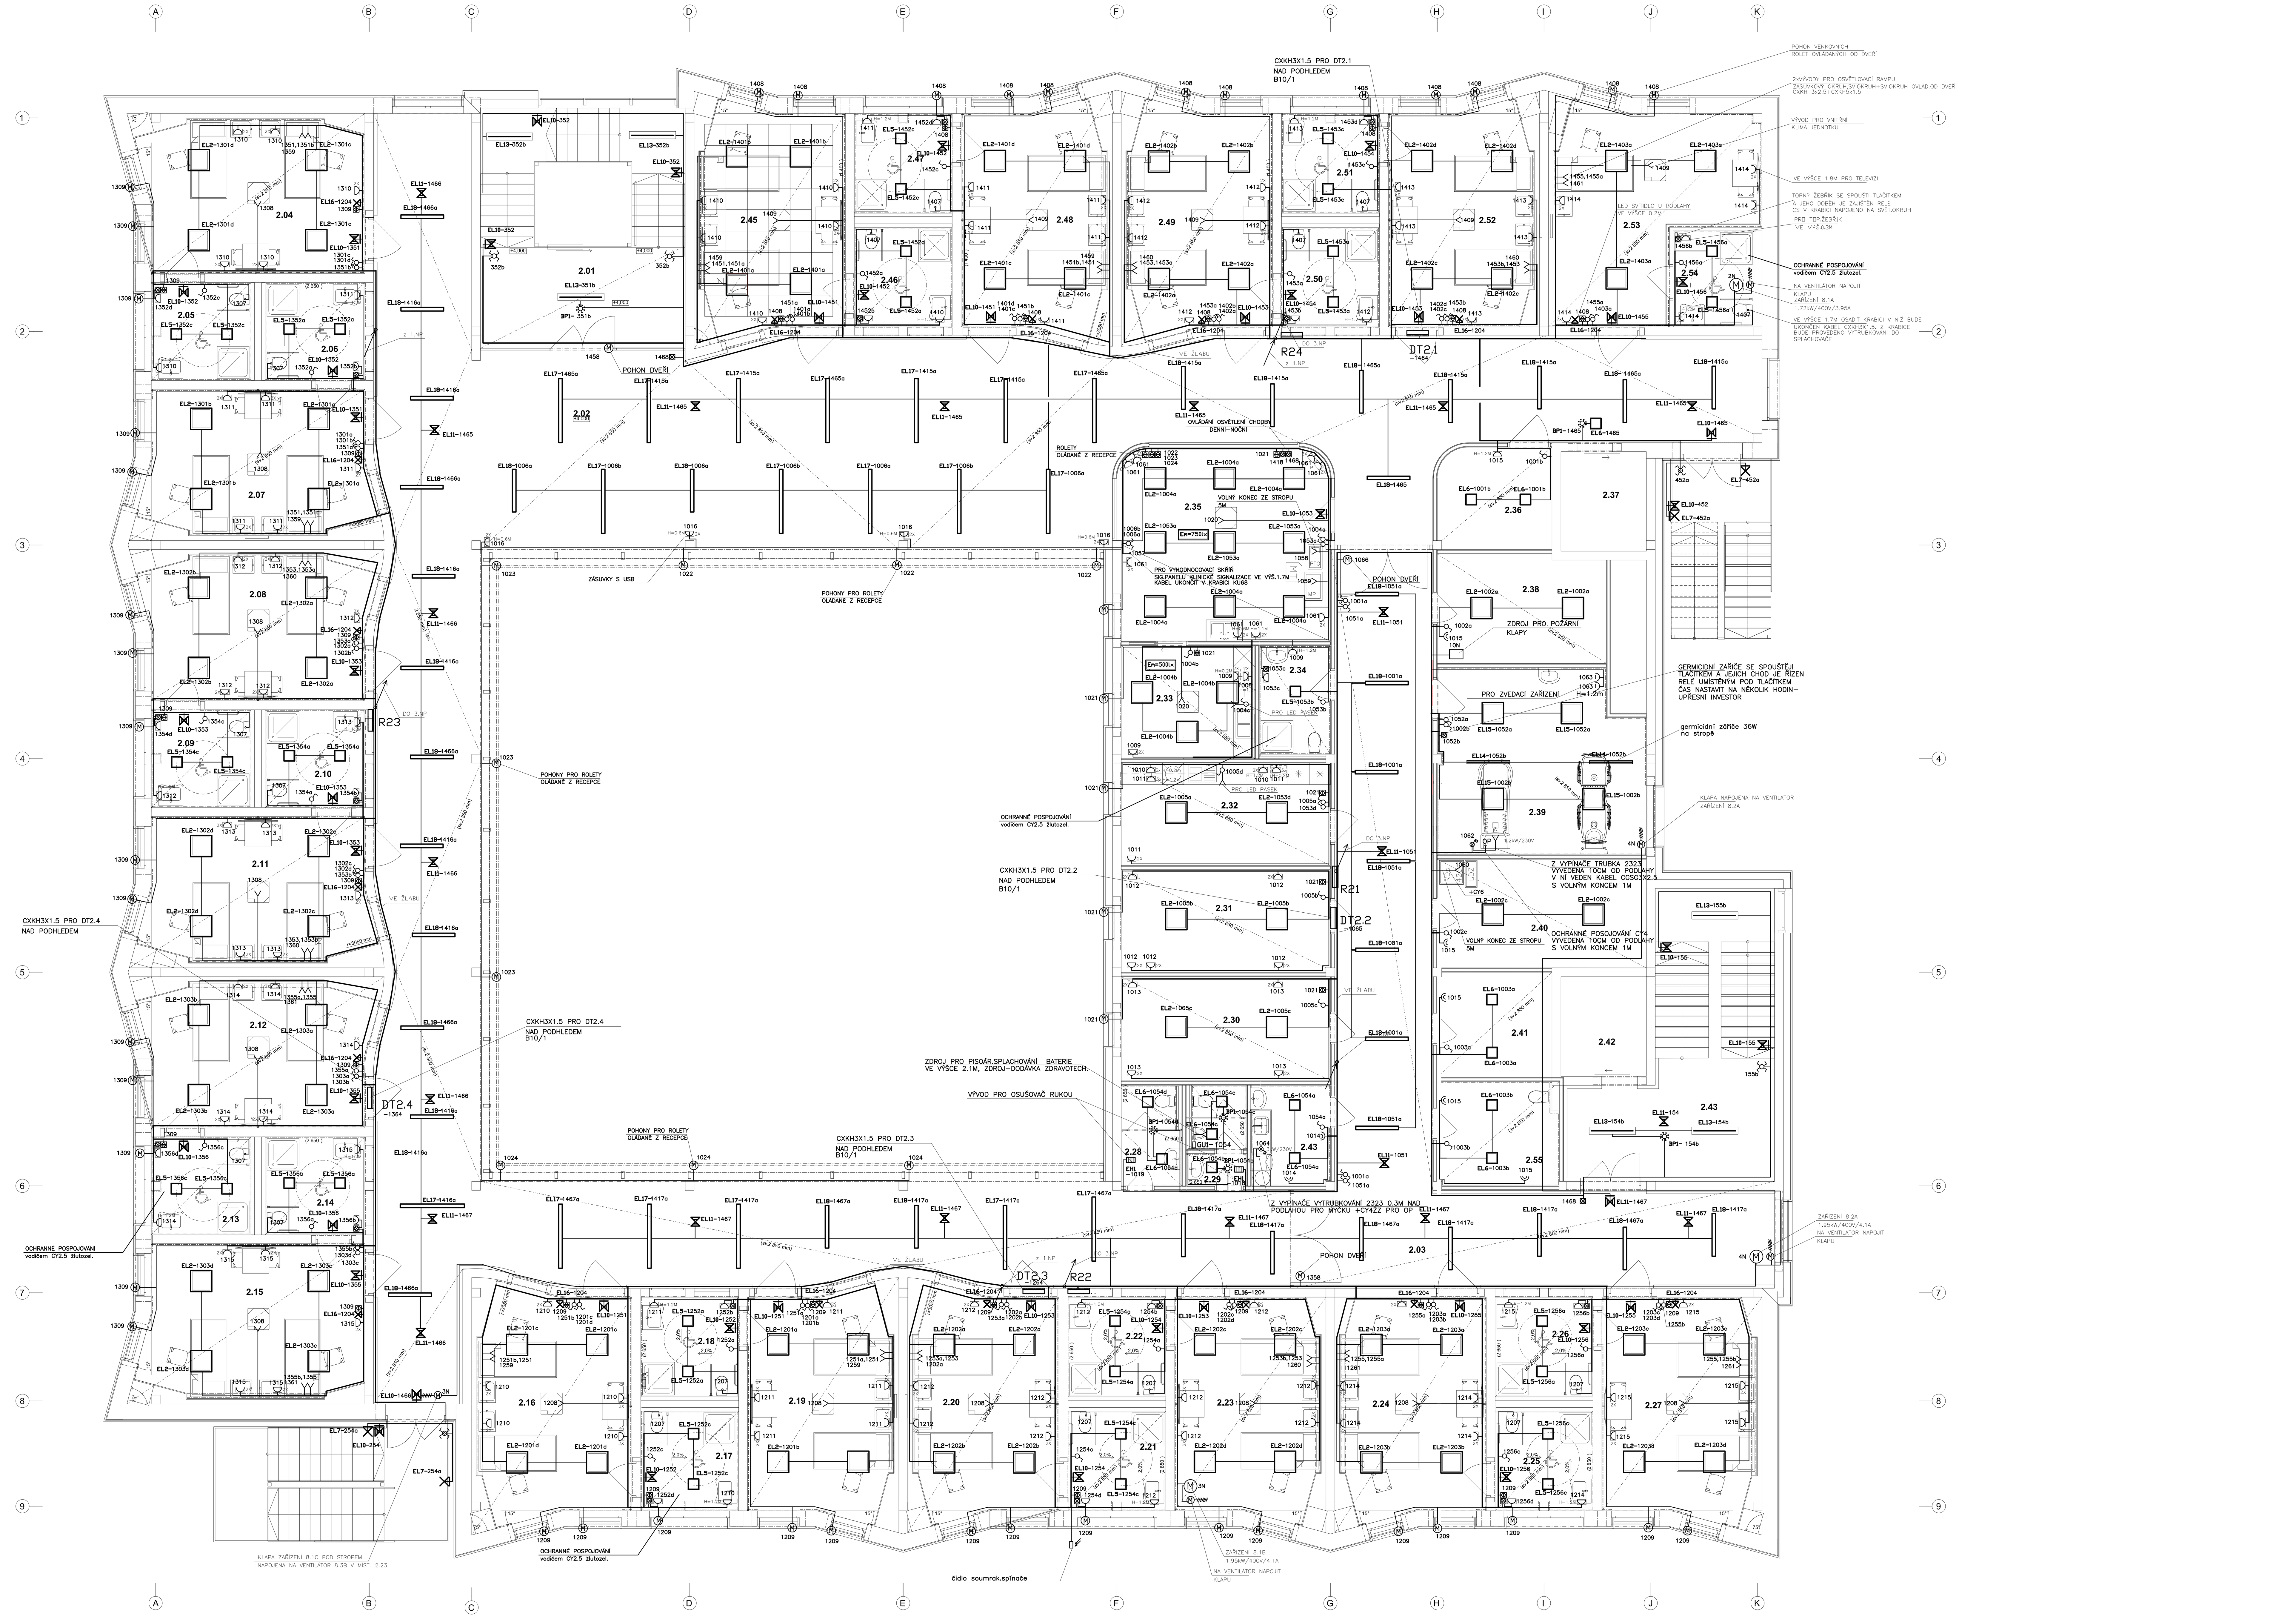

Tabulka místností 2.NP

È.	NÁZEV MÍSTNOSTI	PLOCHA (m2)	NÁLAPNÁ VRSTVA	POVRCHOVÁ ÚPRAVA ZDÍ	POVRCHOVÁ ÚPRAVA STROPU	POZNÁMKA
2.01	HALA SE SCHODITÌ	38,81	KERAMICKÁ DLABA	SÁDROVÁ OMÍTKA / MALBA; NÁRAZUVZDORNÝ HYGIENICKÝ OBKLAD DO V. 1500 mm	AKUSTICKÝ PODHLED	
2.02	HALA	331,01	PVC	SÁDROVÁ OMÍTKA / MALBA; NÁRAZUVZDORNÝ HYGIENICKÝ OBKLAD DO V. 1500 mm	AKUSTICKÝ PODHLED	
2.03	CHODBA	86,63	PVC	SÁDROVÁ OMÍTKA / MALBA; NÁRAZUVZDORNÝ HYGIENICKÝ OBKLAD DO V. 1500 mm	AKUSTICKÝ PODHLED	
2.04	DVOULŮKOVÝ POKOJ "A"	27,88	PVC	SÁDROVÁ OMÍTKA / MALBA; NÁRAZUVZDORNÝ HYGIENICKÝ OBKLAD DO V. 1500 mm	AKUSTICKÝ PODHLED	
2.05	HYGIENICKÉ ZÁZEMÍ - POKOJ "A"	7,76	KERAMICKÁ DLABA	SÁDROVÁ OMÍTKA / KERAMICKÝ OBKLAD DO V. 2100 mm	SDK PODHLED DO VLHKÉHO PROSTØEDÍ	
2.06	HYGIENICKÉ ZÁZEMÍ - POKOJ "A"	7,82	KERAMICKÁ DLABA	SÁDROVÁ OMÍTKA / KERAMICKÝ OBKLAD DO V. 2100 mm	SDK PODHLED DO VLHKÉHO PROSTØEDÍ	
2.07	DVOULŮKOVÝ POKOJ "B "	26,91	PVC	SÁDROVÁ OMÍTKA / MALBA; NÁRAZUVZDORNÝ HYGIENICKÝ OBKLAD DO V. 1500 mm	AKUSTICKÝ PODHLED	
2.08	DVOULŮKOVÝ POKOJ "A"	26,91	PVC	SÁDROVÁ OMÍTKA / MALBA; NÁRAZUVZDORNÝ HYGIENICKÝ OBKLAD DO V. 1500 mm	AKUSTICKÝ PODHLED	
2.09	HYGIENICKÉ ZÁZEMÍ - POKOJ "A"	7,76	KERAMICKÁ DLABA	SÁDROVÁ OMÍTKA / KERAMICKÝ OBKLAD DO V. 2100 mm	SDK PODHLED DO VLHKÉHO PROSTØEDÍ	
2.10	HYGIENICKÉ ZÁZEMÍ - POKOJ "A"	7,82	KERAMICKÁ DLABA	SÁDROVÁ OMÍTKA / KERAMICKÝ OBKLAD DO V. 2100 mm	SDK PODHLED DO VLHKÉHO PROSTØEDÍ	
2.11	DVOULŮKOVÝ POKOJ "B "	26,91	PVC	SÁDROVÁ OMÍTKA / MALBA; NÁRAZUVZDORNÝ HYGIENICKÝ OBKLAD DO V. 1500 mm	AKUSTICKÝ PODHLED	
2.12	DVOULŮKOVÝ POKOJ "A"	26,91	PVC	SÁDROVÁ OMÍTKA / MALBA; NÁRAZUVZDORNÝ HYGIENICKÝ OBKLAD DO V. 1500 mm	AKUSTICKÝ PODHLED	
2.13	HYGIENICKÉ ZÁZEMÍ - POKOJ "A"	7,76	KERAMICKÁ DLABA	SÁDROVÁ OMÍTKA / KERAMICKÝ OBKLAD DO V. 2100 mm	SDK PODHLED DO VLHKÉHO PROSTØEDÍ	
2.14	HYGIENICKÉ ZÁZEMÍ - POKOJ "A"	7,82	KERAMICKÁ DLABA	SÁDROVÁ OMÍTKA / KERAMICKÝ OBKLAD DO V. 2100 mm	SDK PODHLED DO VLHKÉHO PROSTØEDÍ	
2.15	DVOULŮKOVÝ POKOJ "B "	27,82	PVC	SÁDROVÁ OMÍTKA / MALBA; NÁRAZUVZDORNÝ HYGIENICKÝ OBKLAD DO V. 1500 mm	AKUSTICKÝ PODHLED	
2.16	DVOULŮKOVÝ POKOJ "A"	28,59	PVC	SÁDROVÁ OMÍTKA / MALBA; NÁRAZUVZDORNÝ HYGIENICKÝ OBKLAD DO V. 1500 mm	AKUSTICKÝ PODHLED	
2.17	HYGIENICKÉ ZÁZEMÍ - POKOJ "A"	7,76	KERAMICKÁ DLABA	SÁDROVÁ OMÍTKA / KERAMICKÝ OBKLAD DO V. 2100 mm	SDK PODHLED DO VLHKÉHO PROSTØEDÍ	
2.18	HYGIENICKÉ ZÁZEMÍ - POKOJ "A"	7,82	KERAMICKÁ DLABA	SÁDROVÁ OMÍTKA / KERAMICKÝ OBKLAD DO V. 2100 mm	SDK PODHLED DO VLHKÉHO PROSTØEDÍ	
2.19	DVOULŮKOVÝ POKOJ "B "	26,91	PVC	SÁDROVÁ OMÍTKA / MALBA; NÁRAZUVZDORNÝ HYGIENICKÝ OBKLAD DO V. 1500 mm	AKUSTICKÝ PODHLED	
2.20	DVOULŮKOVÝ POKOJ "A"	26,91	PVC	SÁDROVÁ OMÍTKA / MALBA; NÁRAZUVZDORNÝ HYGIENICKÝ OBKLAD DO V. 1500 mm	AKUSTICKÝ PODHLED	
2.21	HYGIENICKÉ ZÁZEMÍ - POKOJ "A"	7,76	KERAMICKÁ DLABA	SÁDROVÁ OMÍTKA / KERAMICKÝ OBKLAD DO V. 2100 mm	SDK PODHLED DO VLHKÉHO PROSTØEDÍ	
2.22	HYGIENICKÉ ZÁZEMÍ - POKOJ "A"	7,82	KERAMICKÁ DLABA	SÁDROVÁ OMÍTKA / KERAMICKÝ OBKLAD DO V. 2100 mm	SDK PODHLED DO VLHKÉHO PROSTØEDÍ	
2.23	DVOULŮKOVÝ POKOJ "B "	26,22	PVC	SÁDROVÁ OMÍTKA / MALBA; NÁRAZUVZDORNÝ HYGIENICKÝ OBKLAD DO V. 1500 mm	AKUSTICKÝ PODHLED	
2.24	DVOULŮKOVÝ POKOJ "A"	26,21	PVC	SÁDROVÁ OMÍTKA / MALBA; NÁRAZUVZDORNÝ HYGIENICKÝ OBKLAD DO V. 1500 mm	AKUSTICKÝ PODHLED	
2.25	HYGIENICKÉ ZÁZEMÍ - POKOJ "A"	7,76	KERAMICKÁ DLABA	SÁDROVÁ OMÍTKA / KERAMICKÝ OBKLAD DO V. 2100 mm	SDK PODHLED DO VLHKÉHO PROSTØEDÍ	
2.26	HYGIENICKÉ ZÁZEMÍ - POKOJ "A"	7,82	KERAMICKÁ DLABA	SÁDROVÁ OMÍTKA / KERAMICKÝ OBKLAD DO V. 2100 mm	SDK PODHLED DO VLHKÉHO PROSTØEDÍ	
2.27	DVOULŮKOVÝ POKOJ "B "	27,82	PVC	SÁDROVÁ OMÍTKA / MALBA; NÁRAZUVZDORNÝ HYGIENICKÝ OBKLAD DO V. 1500 mm	AKUSTICKÝ PODHLED	
2.28	HYGIENICKÉ ZÁZEMÍ	4,78	KERAMICKÁ DLABA	SÁDROVÁ OMÍTKA / KERAMICKÝ OBKLAD DO V. 2100 mm	SDK PODHLED DO VLHKÉHO PROSTØEDÍ	
2.29	HYGIENICKÉ ZÁZEMÍ	4,80	KERAMICKÁ DLABA	SÁDROVÁ OMÍTKA / KERAMICKÝ OBKLAD DO V. 2100 mm	SDK PODHLED DO VLHKÉHO PROSTØEDÍ	
2.30	SKLAD REHABILITAÈNÍCH POMŮCEK	17,18	PVC	SÁDROVÁ OMÍTKA / MALBA	SDK PODHLED	
2.31	SKLAD ZDRAVOTNICKÝCH POMŮCEK	16,89	PVC	SÁDROVÁ OMÍTKA / MALBA; NÁRAZUVZDORNÝ HYGIENICKÝ OBKLAD DO V. 1500 mm	AKUSTICKÝ PODHLED	
2.32	KUCHÒKA	16,89	PVC	SÁDROVÁ OMÍTKA / MALBA	AKUSTICKÝ PODHLED	
2.33	DENNÍ MÍSTNOST SESTER	11,91	PVC	SÁDROVÁ OMÍTKA / MALBA	AKUSTICKÝ PODHLED	
2.34	HYGIENICKÉ ZÁZEMÍ SESTER	6,33	KERAMICKÁ DLABA	SÁDROVÁ OMÍTKA / KERAMICKÝ OBKLAD DO V. 2100 mm	SDK PODHLED DO VLHKÉHO PROSTØEDÍ	
2.35	SESTERNA	32,51	PVC	SÁDROVÁ OMÍTKA / MALBA	AKUSTICKÝ PODHLED	
2.36	MÍSTNOST PRO ZESNULÉ	9,65	KERAMICKÁ DLABA	SÁDROVÁ OMÍTKA / KERAMICKÝ OBKLAD DO V. 2100 mm	AKUSTICKÝ PODHLED	
2.37	VÝTAH	6,16	PVC		<Nedefinováno>	
2.38	SKLAD ÈISTÉHO PRÁDLA A PLÍNEK	14,37	PVC	SÁDROVÁ OMÍTKA / MALBA; KERAMICKÝ OBKLAD DO V. 1500 mm	SDK PODHLED DO VLHKÉHO PROSTØEDÍ	
2.39	UMÝVÁRNA PACIENTŮ	29,24	KERAMICKÁ DLABA	SÁDROVÁ OMÍTKA / KERAMICKÝ OBKLAD DO V. 2100 mm	SDK PODHLED DO VLHKÉHO PROSTØEDÍ	
2.40	SKLAD OSTATNÍHO MATERIÁLU	17,67	PVC	SÁDROVÁ OMÍTKA / KERAMICKÝ OBKLAD DO V. 2100 mm	SDK PODHLED DO VLHKÉHO PROSTØEDÍ	
2.41	SKLAD PINAVÉHO PRÁDLA	10,09	PVC	SÁDROVÁ OMÍTKA / KERAMICKÝ OBKLAD DO V. 2100 mm	SDK PODHLED DO VLHKÉHO PROSTØEDÍ	
2.42	VÝTAH	6,16	PVC	<Nedefinováno>	<Nedefinováno>	
2.43	ÚNIKOVÉ SCHODITÌ	34.78	KERAMICKÁ DLABA	SÁDROVÁ OMÍTKA / MALBA	OMÍTKA	
2.43	ÈISTÍCÍ MÍSTNOST	6,27	KERAMICKÁ DLABA	SÁDROVÁ OMÍTKA / KERAMICKÝ OBKLAD DO V. 2100 mm	SDK PODHLED DO VLHKÉHO PROSTØEDÍ	
2.45	DVOULŮKOVÝ POKOJ "B "	26,91	PVC	SÁDROVÁ OMÍTKA / MALBA; NÁRAZUVZDORNÝ HYGIENICKÝ OBKLAD DO V. 1500 mm	AKUSTICKÝ PODHLED	
2.46	HYGIENICKÉ ZÁZEMÍ - POKOJ "A"	7,82	KERAMICKÁ DLABA	SÁDROVÁ OMÍTKA / KERAMICKÝ OBKLAD DO V. 2100 mm	SDK PODHLED DO VLHKÉHO PROSTØEDÍ	
2.47	HYGIENICKÉ ZÁZEMÍ - POKOJ "A"	7,76	KERAMICKÁ DLABA	SÁDROVÁ OMÍTKA / KERAMICKÝ OBKLAD DO V. 2100 mm	SDK PODHLED DO VLHKÉHO PROSTØEDÍ	
2.48	DVOULŮKOVÝ POKOJ "A"	26,91	PVC	SÁDROVÁ OMÍTKA / MALBA; NÁRAZUVZDORNÝ HYGIENICKÝ OBKLAD DO V. 1500 mm	AKUSTICKÝ PODHLED	
2.49	DVOULŮKOVÝ POKOJ "B "	26,91	PVC	SÁDROVÁ OMÍTKA / MALBA; NÁRAZUVZDORNÝ HYGIENICKÝ OBKLAD DO V. 1500 mm	AKUSTICKÝ PODHLED	
2.50	HYGIENICKÉ ZÁZEMÍ - POKOJ "A"	7,82	KERAMICKÁ DLABA	SÁDROVÁ OMÍTKA / KERAMICKÝ OBKLAD DO V. 2100 mm	SDK PODHLED DO VLHKÉHO PROSTØEDÍ	
2.51	HYGIENICKÉ ZÁZEMÍ - POKOJ "A"	7,76	KERAMICKÁ DLABA	SÁDROVÁ OMÍTKA / KERAMICKÝ OBKLAD DO V. 2100 mm	SDK PODHLED DO VLHKÉHO PROSTØEDÍ	
2.52	DVOULŮKOVÝ POKOJ "A"	26,22	PVC	SÁDROVÁ OMÍTKA / MALBA; NÁRAZUVZDORNÝ HYGIENICKÝ OBKLAD DO V. 1500 mm	AKUSTICKÝ PODHLED	
2.53	JEDNOLŮKOVÝ POKOJ	29,37	PVC	SÁDROVÁ OMÍTKA / MALBA; NÁRAZUVZDORNÝ HYGIENICKÝ OBKLAD DO V. 1500 mm	AKUSTICKÝ PODHLED	
2.54	HYGIENICKÉ ZÁZEMÍ - POKOJ "A"	6,75	KERAMICKÁ DLABA	SÁDROVÁ OMÍTKA / KERAMICKÝ OBKLAD DO V. 2100 mm	SDK PODHLED DO VLHKÉHO PROSTØEDÍ	
2.55	ÚKLIDOVÁ KOMORA	10,00	KERAMICKÁ DLABA	SÁDROVÁ OMÍTKA / MALBA; KERAMICKÝ OBKLAD DO V. 1500 mm	SDK PODHLED DO VLHKÉHO PROSTØEDÍ	
		1 305,9				

PŘEHLED PŘÍSTROJŮ

Označ.	Druh	Typové údaje	Poznámka	ks
	vypínač	01		
	vypínač	05		
	vypínač	06		
	vypínač	07		
	vypínač pod omítku IP44	06		
	vypínač pod omítku IP44	07		
	detektor pohybu	360°		
	dom.zásuvka s ochr.clonk.	230V/16A+ USB		
	dom.dvojzásuvka s ochr.clonk.	230V/16A	V KU68-1901	
2X	2xdom.zásuvka	230V/16A	V KU68-1901	
2X PC	2xdom.zásuvka	230V/16A jedna s přep.ochranou	V KU68-1901	
	dom.zásuvka IP44 pod omítku	230V/16A		
	sporákový spínač	16A/400V		
	tlačítkový ovládač s orient.dout.	1s		
EL1-18	SVÍTIDLA VIZ TZ			
	žaluziový ovládač			

POZNÁMKA ZÁSUVKY BEZ OZNAČENÁ VÝŠKY SE OSADÍ DO H-0.3M
ZÁSUVKY NAPOJENÉ NA DO BUDOU MÍT ZELENÁ VÍČKA
UMÍSTĚNÍ SVÍTIDEL NA CHODBÁCH A POKOJÍCH BUDE KOORDINOVÁN S PODHLEDEM
PŘESNÉ UMÍSTĚNÍ URČÍ PROJEKTANT NA ZÁKLADĚ VÝROBNÍ DOKUMENTACE

Označování el.přístrojů a spotřebičů

2xEL 4-12a
počet
druh dle tabulky
číslo dle tabulky
obvod rozváděče
část obvodu samostatně ovládaná

Rozvodná soustava: 3PEN 50Hz,400V/TN-C
3NPE 50Hz,400V/TN-S
1NPE 50Hz,230V/TN-S

Ochrana před úrazem elektrickým proudem dle ČSN 33 2000-4-41ed.3 a dalších

Prostředky základní ochrany:
základní izolace
přepážka a kryty, zábrany

Prostředky ochrany při poruše
ochranným uzemněním
ochranným pospojováním
automatickým odpojením
doplňkovou ochranou-proudovým chráničem

Prostor dle ČSN 33 2000-4-41ed.3: normální, nebezpečný

Vnější vlivy dle ČSN 33 2000-4-41 ed.3 z hlediska ČSN 33 2000-5-51 ed.3:
neoznačené: odpovídající prostorám normálním dle tabulky 32-NMI
1-venkovní AB7

PŘEHLEDOVÉ SCHÉMA

KABELÁŽ UPŘESNIT DLE VYBRANÉHO DODAVATELE VENK.ŽALUZIÍ

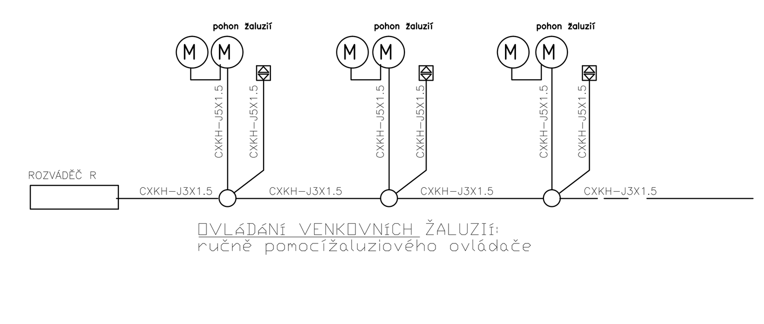

ZODP. PROJEKTANT: ING. MICHAEL KOTAS
VYPRACOVAL: ING. MICHAEL KOTAS
PROJEKTANT OBJEKTU
D.1.4 TECHNIKA PROSTŘEDÍ STAVEB
SILNOPROUDÁ ELEKTROTECHNIKA, VČ. OCHRANY PŘED BLESKEM

ZODP. PROJEKTANT: BARBORA KYŠKOVÁ
VYPRACOVAL: KAREL ADAMČÍK
KONTROLOVAL: BARBORA KYŠKOVÁ
PROJEKTANT OBJEKTU
GENERÁLNÍ PROJEKTANT

Atris s.r.o. Občanská 1116/18, 710 00 Ostrava - Slezská Ostrava

INVESTOR:
MĚSTO BOHUMÍN, MASARYKOVA 158, 735 81 BOHUMÍN

MÍSTO STAVBY: SLEZSKÁ 207, STRÝ BOHUMÍN
KATASTRÁLNÍ ÚZEMÍ: STARÝ BOHUMÍN
PARCELNÍ ČÍSLO: 476/1, 467,466, 464/1, 468, 469/4, 476/12, 477/1, 470

NÁZEV AKCE:
BOHUMÍN MĚSTSKÁ NEMOCNICE PAVILON LDN, PŘÍJEZDOVÁ KOMUNIKACE A PARKOVIŠTĚ

STAVEBNÍ OBJEKT:
SO01

ČÁST: STAVEBNÍ | FORMÁT: A0
DATUM: 01/2022 | STUPEŇ: DSP
ARCHIVNÍ ČÍSLO: 00222

OBSAH VÝKRESU:
PŮDORYS 2.NP

MĚŘÍTKO: 1:75

ČÍSLO VÝKRESU: **D.1.4-03**