ŘEZ A-A'

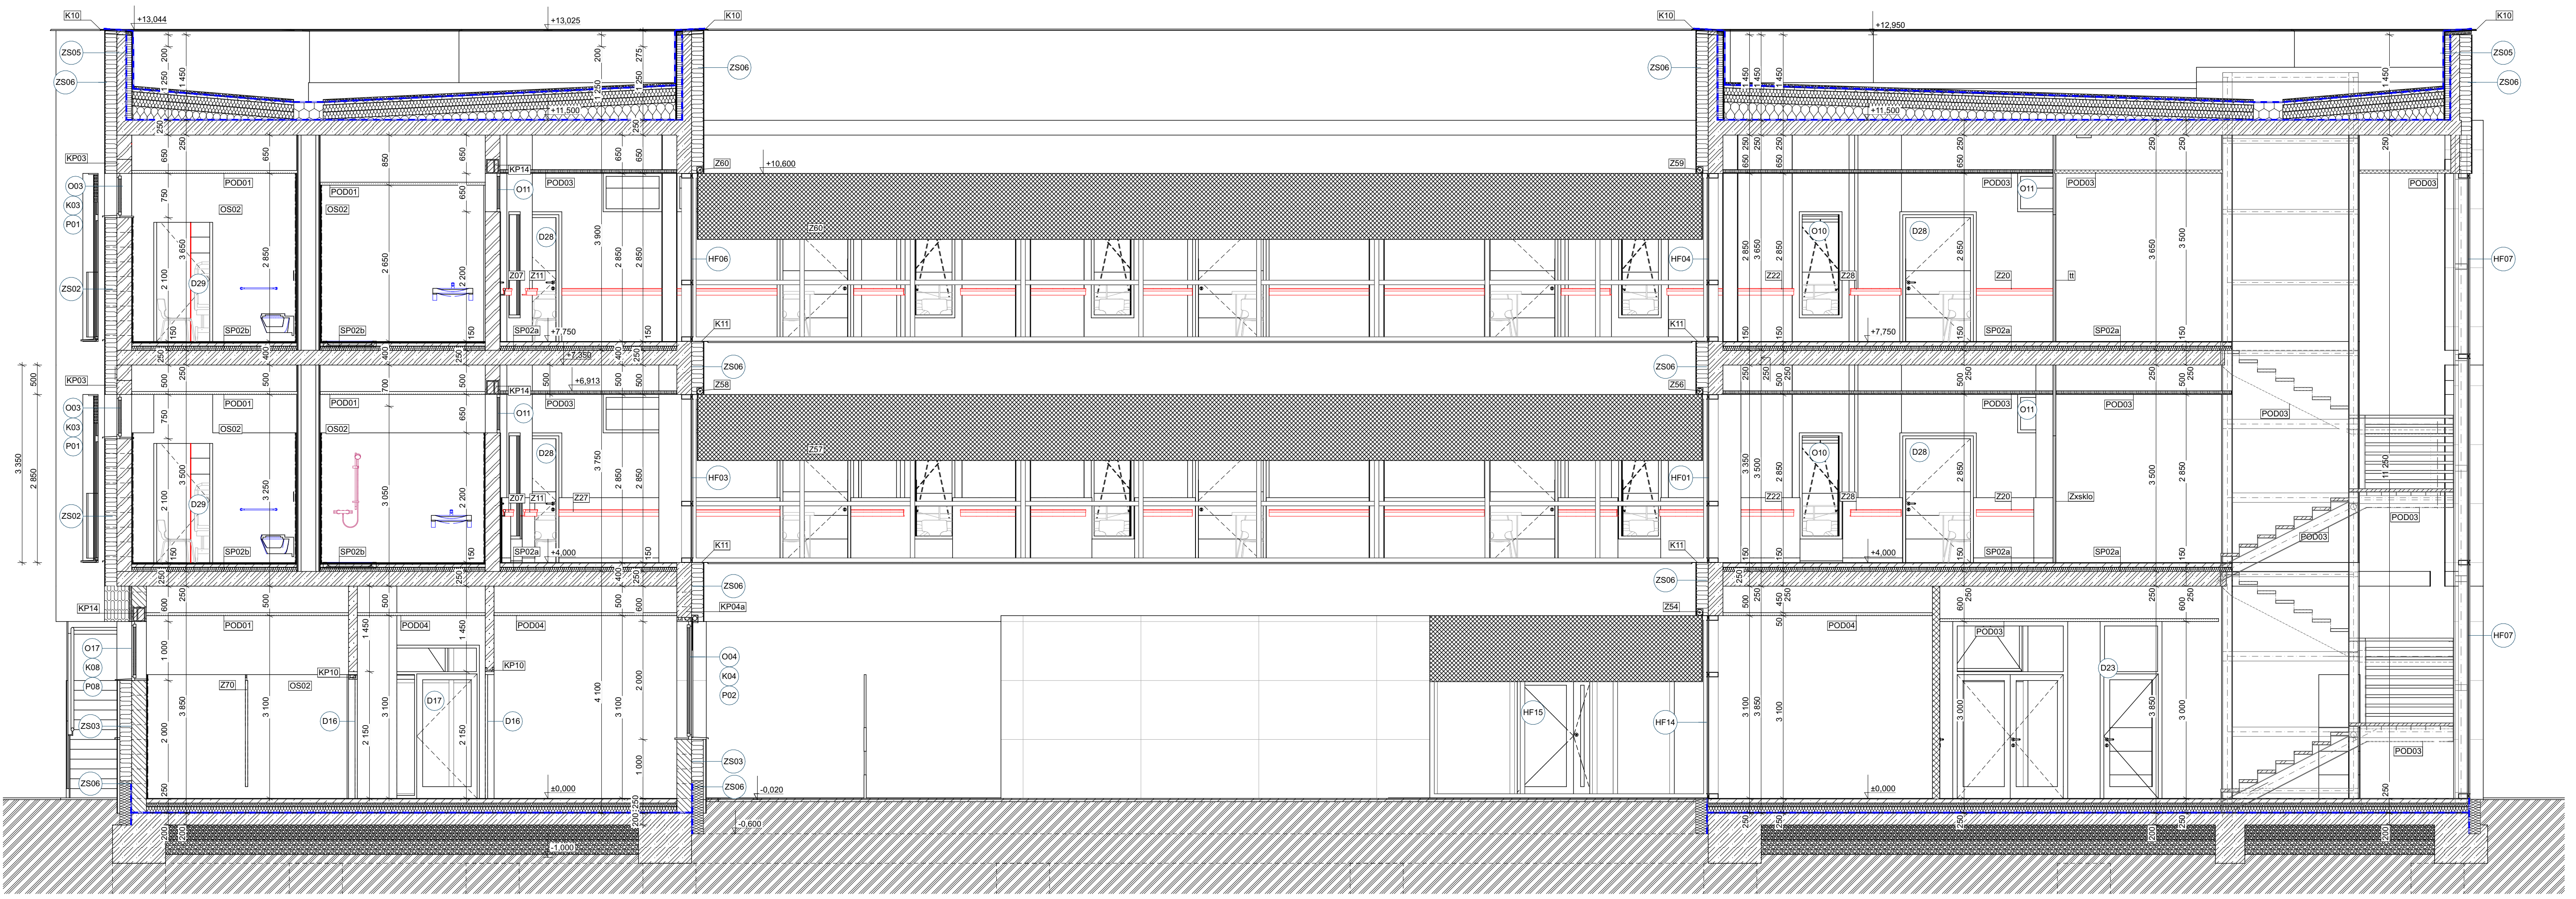

ŘEZ C-C'

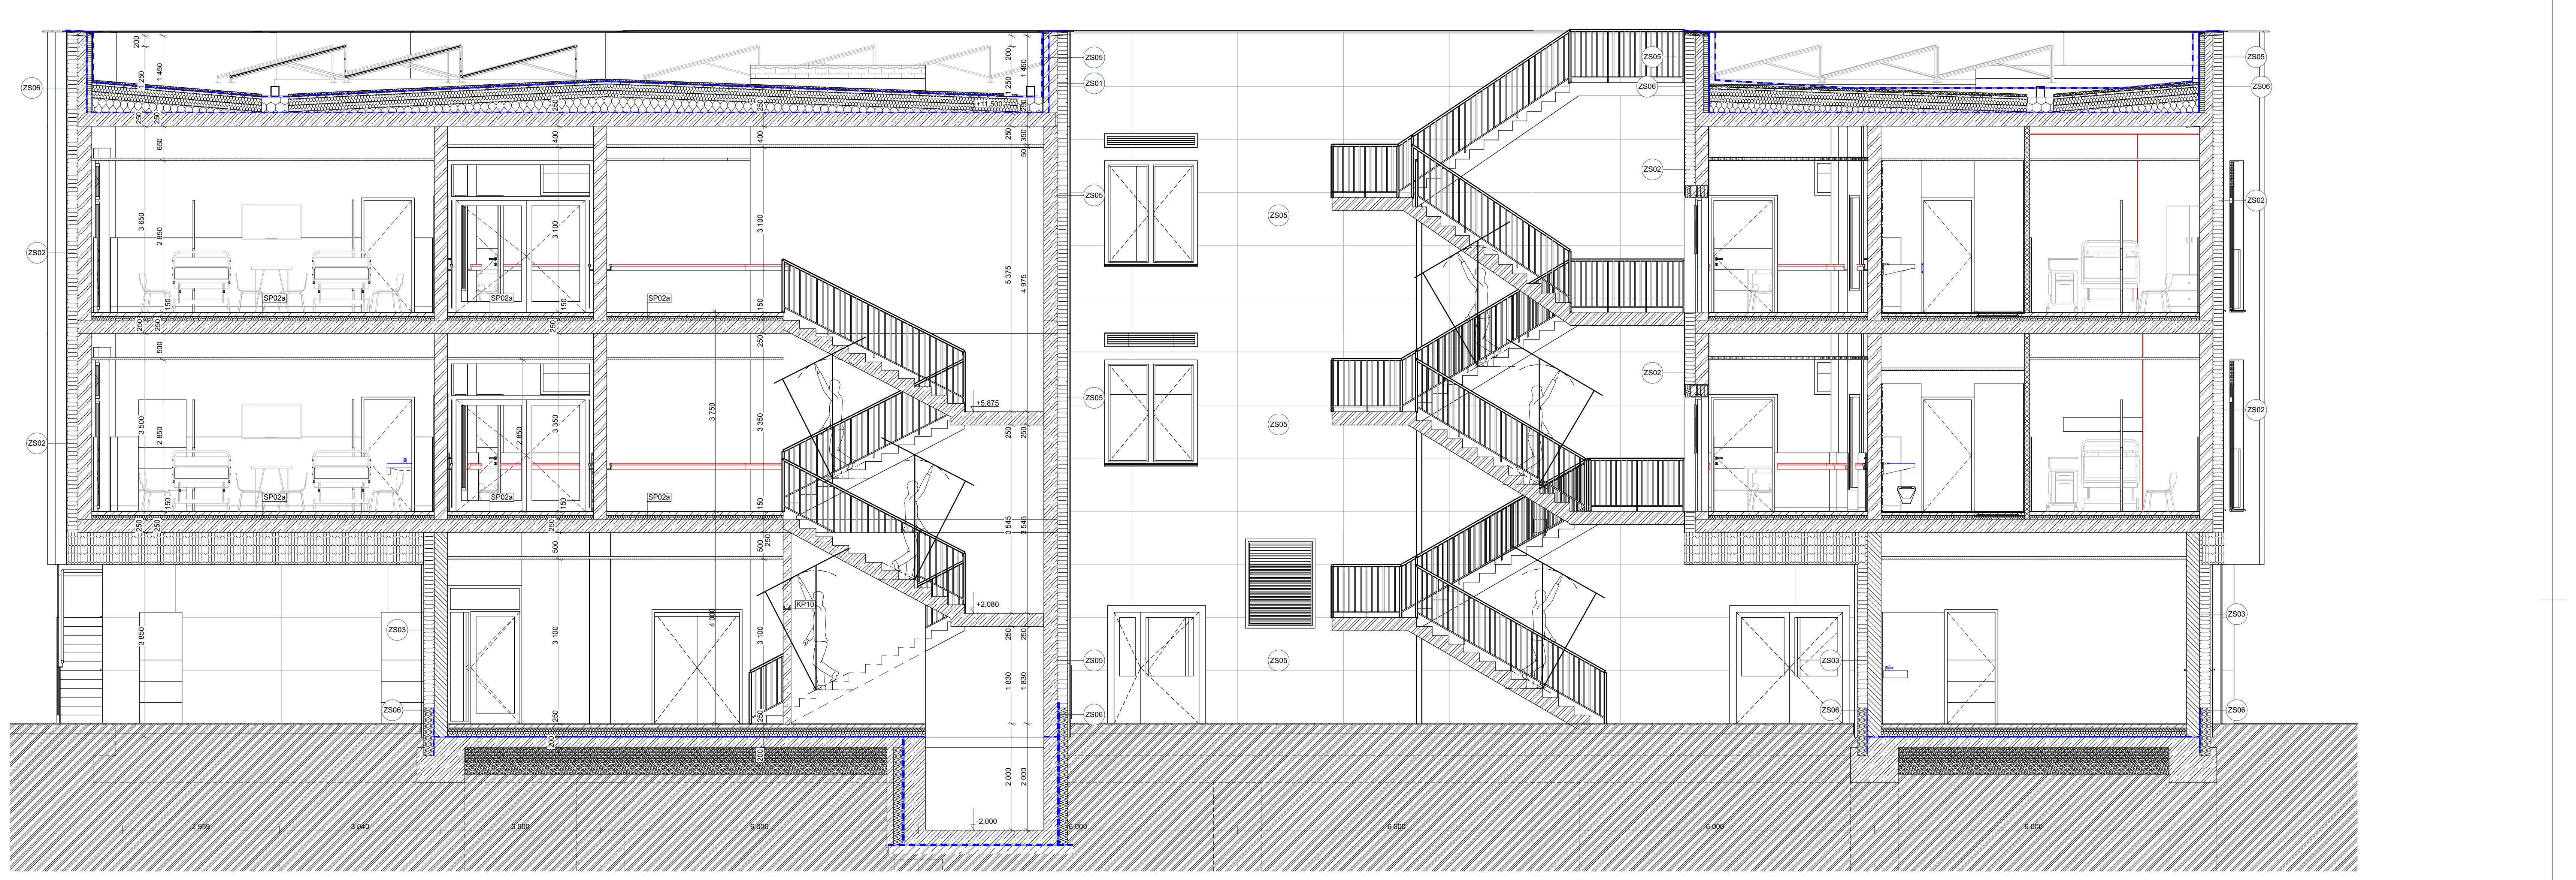

ŘEZ B-B'

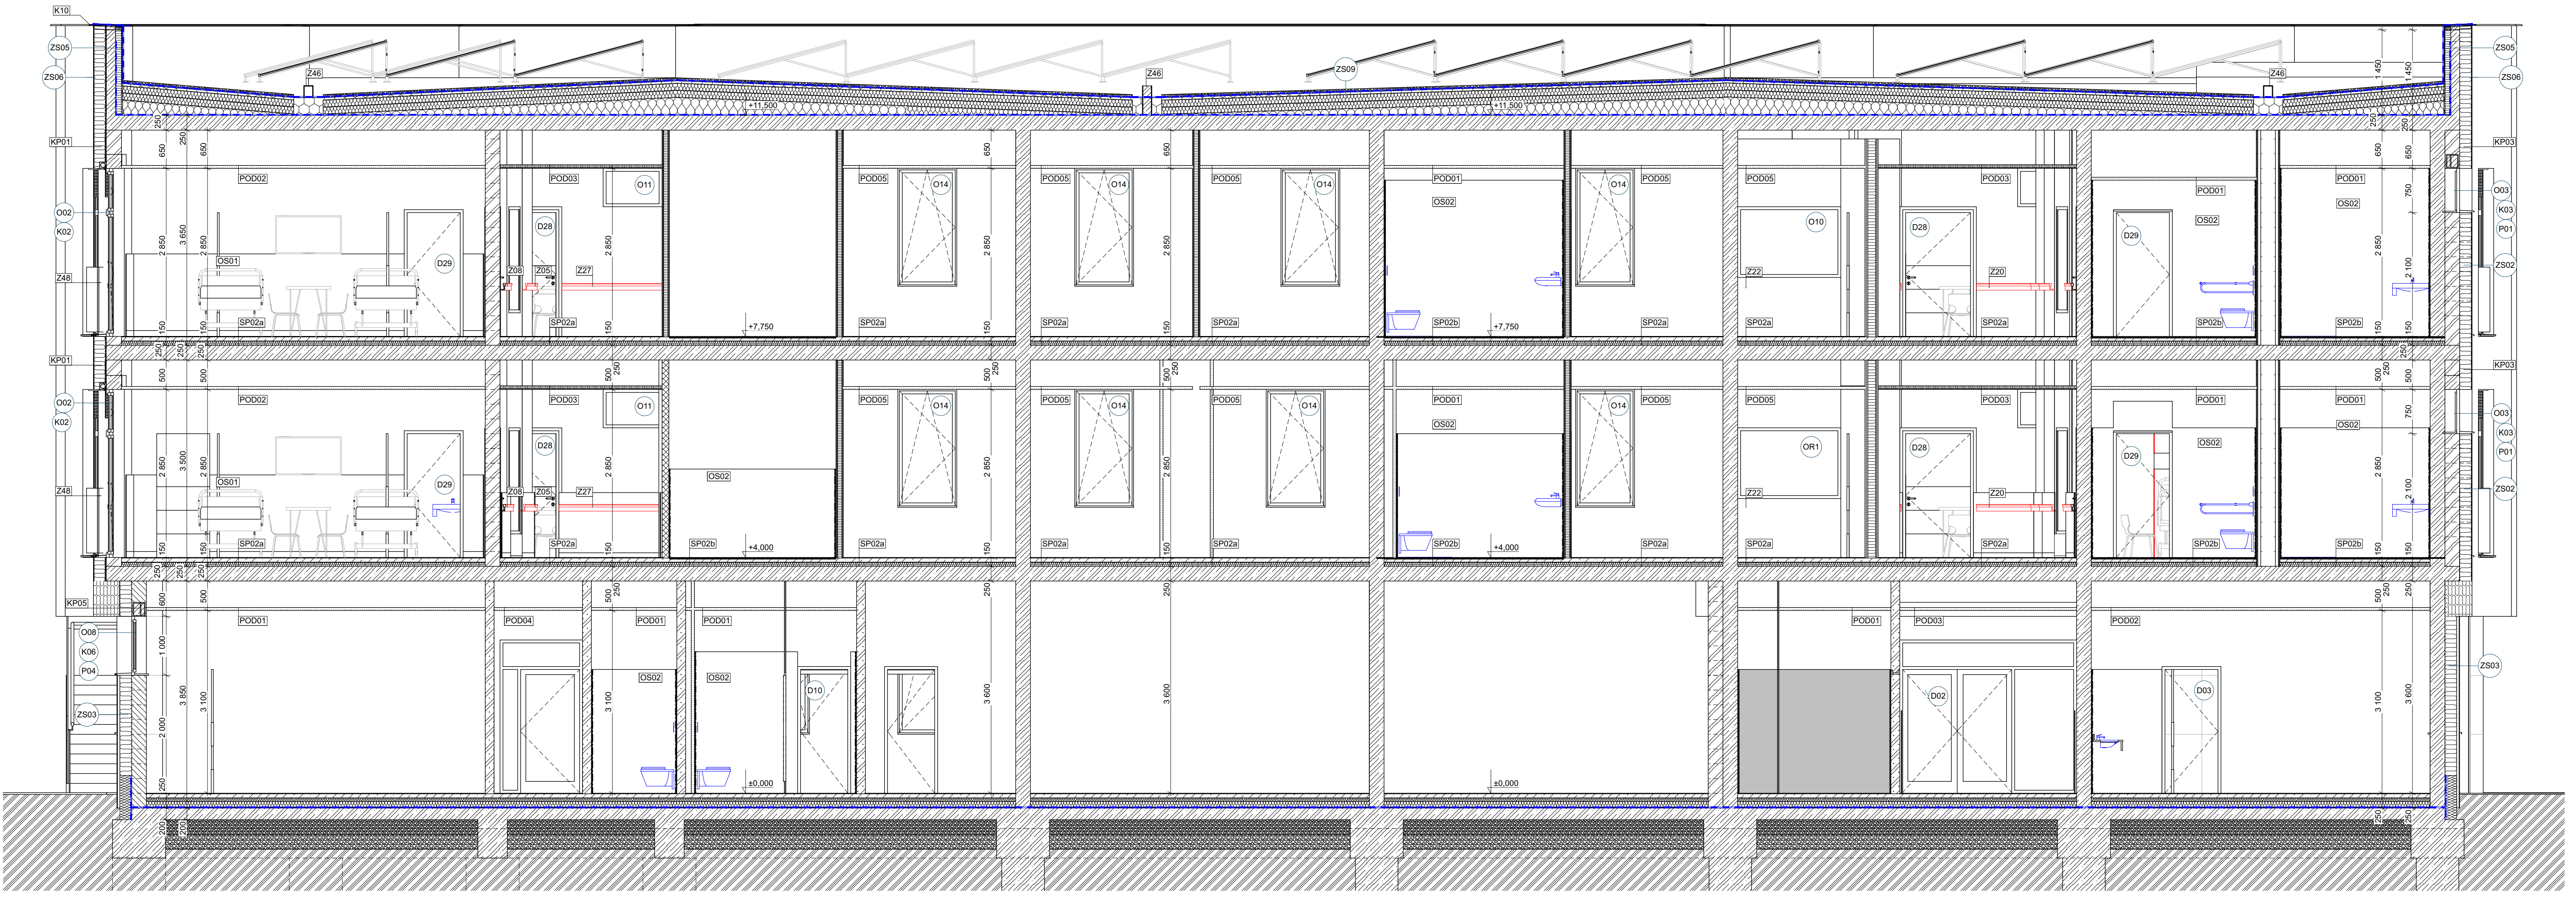

LEGENDY SKLADEB - OBÁLKY BUDOVY

ZS01
ZATEPLENÍ 2.- 3. NP OBJEKTU - PROVĚTRÁVANÁ FASÁDA NA PÓROBETONOVÉM ZDIVU

FASÁDNÍ CEMENTOVLÁKNITÁ DESKA	TL. 10,0 MM
VZDUCHOVÁ MEZERA TVOŘENA ROŠTĚM	TL. 40,0 MM
DIFÚZNĚ PROPUSTNÁ FÓLIE	MIN. 160G/M2
TEPELNÁ IZOLACE - MINERÁLNÍ VATA KOTVENA, VČ. OBOUSMĚRNÉHO ROŠTU	TL. 200,0 MM
LEPÍCÍ TMEL S VÝZTUŽNOU TKANINOU	TL. 8,0 MM
PENETRACE PODKLADU	
PÓROBETONOVÉ ZDIVO P+D - P4	TL. 250,0 MM
PENETRACE PODKLADU	
LEPÍCÍ TMEL S VÝZTUŽNOU TKANINOU	TL. 8,0 MM
VNITŘNÍ SÁDROVÁ STĚRKA	TL. 2,0 MM

ZS02
ZATEPLENÍ OBJEKTU 2. - 3. NP - KONTAKTNÍ ZATEPLOVACÍ SYSTÉM NA PÓROBETONOVÉM ZDIVU

FASÁDNÍ PROBARVENÁ SILIKONOVÁ OMÍTKA, ZRNO 1,5 + 0,5 MM	TL. 2,0 MM
PENETRAČNÍ NÁTĚR V BARVĚ	
PŘETMELOVACÍ VRSTVA TMELE	TL. 4,0 MM
LEPÍCÍ TMEL S VÝZTUŽNOU TKANINOU	TL. 6,0 MM
TEPELNÁ IZOLACE - MINERÁLNÍ VATA	TL. 200,0 MM
LEPÍCÍ TMEL	
LEPÍCÍ TMEL S VÝZTUŽNOU TKANINOU	TL. 8,0 MM
PENETRACE PODKLADU	
PÓROBETONOVÉ ZDIVO P+D - P4	TL. 250,0 MM
PENETRACE PODKLADU	
LEPÍCÍ TMEL S VÝZTUŽNOU TKANINOU	TL. 8,0 MM
VNITŘNÍ SÁDROVÁ STĚRKA	TL. 2,0 MM

ZS03
ZATEPLENÍ OBJEKTU 1. NP - PROVĚTRÁVANÁ FASÁDA NA KERAMICKÉM ZDIVU

FASÁDNÍ CEMENTOVLÁKNITÁ DESKA	TL. 10,0 MM
VZDUCHOVÁ MEZERA TVOŘENA ROŠTĚM	TL. 40,0 MM
DIFÚZNĚ PROPUSTNÁ FÓLIE	MIN. 160G/M2
TEPELNÁ IZOLACE - MINERÁLNÍ VATA KOTVENÁ, VČ. OBOUSMĚRNÉHO ROŠTU	TL. 200,0 MM
VNĚJŠÍ JÁDROVÁ OMÍTKA	TL. 20,0 MM
CEMENTOVÝ POSTŘIK	TL. DO 10,0 MM
KERAMICKÉ ZDIVO P15	TL. 250,0 MM
CEMENTOVÝ POSTŘIK	TL. DO 10,0 MM
VNITŘNÍ JÁDROVÁ OMÍTKA	TL. 20,0 MM
LEPÍCÍ TMEL S VÝZTUŽNOU TKANINOU	TL. 8,0 MM
VNITŘNÍ SÁDROVÁ STĚRKA	TL. 2,0 MM

ZS04
ZATEPLENÍ OBJEKTU 1. NP - KONTAKTNÍ ZATEPLOVACÍ SYSTÉM NA KERAMICKÉM ZDIVU

FASÁDNÍ PROBARVENÁ SILIKONOVÁ OMÍTKA, ZRNO 1,5 + 0,5 MM	TL. 2,0 MM
PENETRAČNÍ NÁTĚR V BARVĚ	
PŘETMELOVACÍ VRSTVA TMELE	TL. 4,0 MM
LEPÍCÍ TMEL S VÝZTUŽNOU TKANINOU	TL. 6,0 MM
TEPELNÁ IZOLACE - MINERÁLNÍ VATA	TL. 200,0 MM
LEPÍCÍ TMEL	
VNĚJŠÍ JÁDROVÁ OMÍTKA	TL. 20,0 MM
CEMENTOVÝ POSTŘIK	TL. DO 10,0 MM
KERAMICKÉ ZDIVO P15	TL. 250,0 MM
CEMENTOVÝ POSTŘIK	TL. DO 10,0 MM
VNITŘNÍ JÁDROVÁ OMÍTKA	TL. 20,0 MM
LEPÍCÍ TMEL S VÝZTUŽNOU TKANINOU	TL. 8,0 MM
VNITŘNÍ SÁDROVÁ STĚRKA	TL. 2,0 MM

ZS05
ZATEPLENÍ OBJEKTU 1. - 3. NP, STŘECHA - PROVĚTRÁVANÁ FASÁDA NA ŽB STĚNĚ

FASÁDNÍ CEMENTOVLÁKNITÁ DESKA	TL. 10,0 MM
VZDUCHOVÁ MEZERA TVOŘENA ROŠTĚM	TL. 40,0 MM
DIFÚZNĚ PROPUSTNÁ FÓLIE	MIN. 160G/M2
TEPELNÁ IZOLACE - MINERÁLNÍ VATA KOTVENA, VČ. OBOUSMĚRNÉHO ROŠTU	TL. 200,0 MM
ŽELEZOBETONOVÁ MONOLITICKÁ STĚNA	TL. 240,0 MM
LEPÍCÍ TMEL S VÝZTUŽNOU TKANINOU	TL. 8,0 MM
VNITŘNÍ SÁDROVÁ STĚRKA	TL. 2,0 MM

ZS06
ZATEPLENÍ OBJEKTU 1. - 3. NP - KONTAKTNÍ ZATEPLOVACÍ SYSTÉM NA ŽB STĚNĚ

FASÁDNÍ PROBARVENÁ SILIKONOVÁ OMÍTKA, ZRNO 1,5 + 0,5 MM	TL. 2,0 MM
PENETRAČNÍ NÁTĚR V BARVĚ	
PŘETMELOVACÍ VRSTVA TMELE	TL. 4,0 MM
LEPÍCÍ TMEL S VÝZTUŽNOU TKANINOU	TL. 6,0 MM
TEPELNÁ IZOLACE - MINERÁLNÍ VATA	TL. 200,0 MM
LEPÍCÍ TMEL	
ŽELEZOBETONOVÁ KONSTRUKCE	TL. 240,0 MM
LEPÍCÍ TMEL S VÝZTUŽNOU TKANINOU	TL. 8,0 MM
VNITŘNÍ SÁDROVÁ STĚRKA	TL. 2,0 MM

ZS07
ZATEPLOVACÍ SYSTÉM S POUŽITÍM TEPELNÁ IZOLACE XPS S FINÁLNÍ STŘÍKANOU DEKORATIVNÍ OMÍTKOU

DEKORATIVNÍ STŘÍKANÁ OMÍTKA	TL. 3,0 MM
PENETRAČNÍ NÁTĚR V BARVĚ	
PŘETMELOVACÍ VRSTVA	TL. 4,0 MM
LEPÍCÍ TMEL S VÝZTUŽNOU TKANINOU	TL. 6,0 MM
TEPELNÁ IZOLACE - XPS	TL. 200,0 MM
LEPÍCÍ TMEL MIN. 40% PLOCHY	
ŽB KONSTRUKCE / KERAMICKÉ ZDIVO	

ZS08
ZATEPLENÍ SPODNÍHO LÍCE STROPNÍ KONSTRUKCE

FASÁDNÍ CEMENTOVLÁKNITÁ DESKA	TL. 10,0 MM
VZDUCHOVÁ MEZERA TVOŘENA ROŠTĚM	TL. 90,0 MM
DIFÚZNĚ PROPUSTNÁ FÓLIE	MIN. 160G/M2
TEPELNÁ IZOLACE - MINERÁLNÍ VATA KOTVENA, VČ. OBOUSMĚRNÉHO ROŠTU	TL. 400,0 MM
STROPNÍ ŽELEZOBETONOVÁ KONSTRUKCE	TL. 250,0 MM
SKLADBA PODLAHY DLE PD	

ZS09
ZATEPLENÍ STŘEŠNÍ KONSTRUKCE S POUŽITÍM TEPELNÉ IZOLACE EPS 150S A PIR DESEK A HYDROIZOLAČNÍ VRSTVOU Z EPDM FÓLIÍ CELOPLOŠNĚ LEPENOU A VRSTVOU KAČÍRKU Broof (t3)

PRANÉ ŘÍČNÍ KAMENIVO - FRAKCE 16-32 MM	TL. 50,0 MM
OCHRANNÁ VRSTVA - GEOTEXTÍLIE	500 G/M2
HYDROIZOLACE - EPDM FÓLIE (CELOPLOŠNĚ LEPENÁ)	TL. 1,1 MM
TEPELNÁ IZOLACE - PIR/PUR DESKA S NAKAŠÍROVANÝM MINERÁLNÍM ROUNEM	TL. 40,0 MM
TEPELNÁ IZOLACE - EPS 150S (120+120) S PŘEKRYTÍM VAZEB	TL. 240,0 MM
TEPELNÁ IZOLACE - EPS 150S - SPÁDOVÉ KLÍNY	TL. 20,0 - 300,0 MM
PAROZÁBRANA - MODIFIKOVANÝ ASFALTOVÝ PÁS S AL VLOŽKOU (NATAVENÝ)	TL. 4,0 MM
PENETRAČNÍ ASFALTOVÝ LAK	
ŽELEZOBETONOVÁ STROPNÍ KONSTRUKCE	TL. 250 MM

ZS10
ZATEPLENÍ STŘEŠNÍ KONSTRUKCE S POUŽITÍM TEPELNÉ IZOLACE EPS 150S HYDROIZOLAČNÍ VRSTVOU Z EPDM FÓLIÍ CELOPLOŠNĚ LEPENOU

HYDROIZOLACE - EPDM FÓLIE (CELOPLOŠNĚ LEPENÁ)	TL. 1,1 MM
VODĚODOLNÁ VRSTVENÁ PŘEKLIŽKA	TL. 24,0 MM
TEPELNÁ IZOLACE - EPS 150S - SPÁDOVÉ KLÍNY	TL. 30,0 - 200,0 MM
PAROZÁBRANA - MODIFIKOVANÝ ASFALTOVÝ PÁS (SAMOLEPÍCÍ)	TL. 3,0 MM
OCELOVÝ TRAPÉZOVÝ PLECH, VČ, NONSÉ KONSTRUKCE	VIZ. D.1.2
CEMENTOVLÁKNITÁ DESKA NA NOSNÉM SYSTÉMOVÉM ROŠTU VE SPÁDU	TL. 15,0 MM

POZNÁMKA:
ÚPRAVA VNITŘNÍCH POVRCHŮ
-VEŠKERÉ ZDIVO V INTERIÉRU, KTERÉ JE OPATŘENO FINÁLNÍM POVRCHEM (MALBA/ HYGIENICKÝ NÁRAZUVZDORNÝ OBKLAD) BUDE OPATŘENO VNITŘNÍ SÁDROVOU STĚRKOU S HLAZENÝM POVRCHEM - TL. OMÍTKY MIN. 2,0 MM
- VEŠKERÉ ZDIVO V INTERIÉRU, KTERÉ JE OPATŘENO FINÁLNÍM KERAMICKÝM OBKLADEM - BUDE OPATŘENO CEMENTOVÝM POSTŘIKEM, HRUBOU VNITŘNÍ OMÍTKOU A NÁSLEDNĚ BUDE PROVEDENA HYDROIZOLAČNÍ STĚRKA, VČ. KOUTOVÝCH PÁSEK A PŘÍSLUŠENSTVÍ

LEGENDA SKLADEB PODLAH:

SP1a

NÁŠLAPNÁ VRSTVA - PVC S ANTIBAKTERIÁLNÍM A PROTISKLUZNÝM POVRCHEM	TL. MIN. 2,0 MM
SYSTÉMOVÉ LEPIDLO PRO PVC KRYTINY	
SAMONIVELAČNÍ STĚRKA	TL. DO 10,0 MM
PENETRAČNÍ NÁTĚR	
LITÝ SAMONIVELAČNÍ POTĚR NA BÁZI SÍRANU VÁPENATÉHO - CA-C30-F6	TL. 80,0 MM
SYS. DESKA PODLAHOVÉHO VYTÁPĚNÍ, VČ. TEPELNÉ IZOLACE	TL. 30,0 MM
SEPARAČNÍ VRSTVA - PE FÓLIE	
TEPELNÁ IZOLACE - EPS 150S	TL. 130,0 MM
HYDROIZOLACE - MOD. ASF. PÁS SE SKELNOU VLOŽKOU 2x PÁS	TL. 8,0 MM
PENETRAČNÍ ASFALTOVÝ LAK	
PODLAHOVÁ ŽELEZOBETONOVÁ DESKA C25/30	TL. 200,0 MM
PODKLADNÍ BETONOVÁ DESKA C12/15	TL. 100,0 MM
NÁSYP - ŠTĚRKODRŤ FR. 8-16 MM	TL. 250,0 MM
SANAČNÍ VRSTVA KAMENIVA 0-63 MM	TL. 300 - 550 MM
STABILIZOVANÁ ZÁKLADOVÁ SPÁRA - ROSTLÝ TERÉN	

SP1b

NÁŠLAPNÁ VRSTVA - PROTISKLUZNÁ VELKOFORMÁTOVÁ DLAŽBA	TL. 10,0 MM
FLEXIBILNÍ LEPÍCÍ TMEL	TL. 8,0 MM
HYDROIZOLAČNÍ STĚRKA 2x	
PENETRAČNÍ NÁTĚR	
CEMENTOVÝ SAMONIVELAČNÍ LITÝ POTĚR CF 30	TL. 80,0 MM
SYS. DESKA PODLAHOVÉHO VYTÁPĚNÍ, VČ. TEPELNÉ IZOLACE	TL. 30,0 MM
SEPARAČNÍ VRSTVA - PE FÓLIE	
TEPELNÁ IZOLACE - EPS 150S	TL. 130,0 MM
HYDROIZOLACE - MOD. ASF. PÁS SE SKELNOU VLOŽKOU 2x PÁS	TL. 8,0 MM
PENETRAČNÍ ASFALTOVÝ LAK	
PODLAHOVÁ ŽELEZOBETONOVÁ DESKA C25/30	TL. 200,0 MM
PODKLADNÍ BETONOVÁ DESKA C12/15	TL. 100,0 MM
NÁSYP - ŠTĚRKODRŤ FR. 8-16 MM	TL. 250,0 MM
SANAČNÍ VRSTVA KAMENIVA 0-63 MM	TL. 300 - 550 MM
STABILIZOVANÁ ZÁKLADOVÁ SPÁRA - ROSTLÝ TERÉN	

SP1c

NÁŠLAPNÁ VRSTVA - ANTISTATICKÉ PVC S ANTIBAKTERIÁLNÍM A PROTISKLUZNÝM POVRCHEM	TL. MIN. 2,0 MM
SYSTÉMOVÉ LEPIDLO PRO PVC KRYTINY	
SAMONIVELAČNÍ STĚRKA	TL. DO 10,0 MM
PENETRAČNÍ NÁTĚR	
LITÝ SAMONIVELAČNÍ POTĚR NA BÁZI SÍRANU VÁPENATÉHO - CA-C30-F6	TL. 80,0 MM
SYS. DESKA PODLAHOVÉHO VYTÁPĚNÍ, VČ. TEPELNÉ IZOLACE	TL. 30,0 MM
SEPARAČNÍ VRSTVA - PE FÓLIE	
TEPELNÁ IZOLACE - EPS 150S	TL. 130,0 MM
HYDROIZOLACE - MOD. ASF. PÁS SE SKELNOU VLOŽKOU 2x PÁS	TL. 8,0 MM
PENETRAČNÍ ASFALTOVÝ LAK	
PODLAHOVÁ ŽELEZOBETONOVÁ DESKA C25/30	TL. 200,0 MM
PODKLADNÍ BETONOVÁ DESKA C12/15	TL. 100,0 MM
NÁSYP - ŠTĚRKODRŤ FR. 8-16 MM	TL. 250,0 MM
SANAČNÍ VRSTVA KAMENIVA 0-63 MM	TL. 300 - 550 MM
STABILIZOVANÁ ZÁKLADOVÁ SPÁRA - ROSTLÝ TERÉN	

SP1d

KOBERCOVÁ ČISTÍCÍ ZÓNA	TL. 10,0 MM
HYDROIZOLAČNÍ STĚRKA	
PENETRAČNÍ NÁTĚR	
SAMONIVELAČNÍ STĚRKA	TL. DO 10,0 MM
LITÝ SAMONIVELAČNÍ POTĚR NA BÁZI SÍRANU VÁPENATÉHO - CA-C30-F6	TL. 80,0 MM
SYS. DESKA PODLAHOVÉHO VYTÁPĚNÍ, VČ. TEPELNÉ IZOLACE	TL. 30,0 MM
SEPARAČNÍ VRSTVA - PE FÓLIE	
TEPELNÁ IZOLACE - EPS 150S	TL. 130,0 MM
HYDROIZOLACE - MOD. ASF. PÁS SE SKELNOU VLOŽKOU 2x PÁS	TL. 8,0 MM
PENETRAČNÍ ASFALTOVÝ LAK	
PODLAHOVÁ ŽELEZOBETONOVÁ DESKA C25/30	TL. 200,0 MM
PODKLADNÍ BETONOVÁ DESKA C12/15	TL. 100,0 MM
NÁSYP - ŠTĚRKODRŤ FR. 8-16 MM	TL. 250,0 MM
SANAČNÍ VRSTVA KAMENIVA 0-63 MM	TL. 300 - 550 MM
STABILIZOVANÁ ZÁKLADOVÁ SPÁRA - ROSTLÝ TERÉN	

SP1e

POLYURETANOVÁ STĚRKA	TL. 2,0 MM
PENETRAČNÍ KOTEVNÍ NÁTĚR	TL. MIN. 0,1 MM
SAMONIVELAČNÍ STĚRKA	TL. DO 10,0 MM
PENETRACE	
CEMENTOVÝ SAMONIVELAČNÍ LITÝ POTĚR CF 30	TL. 80,0 MM
SYS. DESKA PODLAHOVÉHO VYTÁPĚNÍ, VČ. TEPELNÉ IZOLACE	TL. 30,0 MM
SEPARAČNÍ VRSTVA - PE FÓLIE	
TEPELNÁ IZOLACE - EPS 150S	TL. 130,0 MM
HYDROIZOLACE - MOD. ASF. PÁS SE SKELNOU VLOŽKOU 2x PÁS	TL. 8,0 MM
PENETRAČNÍ ASFALTOVÝ LAK	
PODLAHOVÁ ŽELEZOBETONOVÁ DESKA C25/30	TL. 200,0 MM
PODKLADNÍ BETONOVÁ DESKA C12/15	TL. 100,0 MM
NÁSYP - ŠTĚRKODRŤ FR. 8-16 MM	TL. 250,0 MM
SANAČNÍ VRSTVA KAMENIVA 0-63 MM	TL. 300 - 550 MM
STABILIZOVANÁ ZÁKLADOVÁ SPÁRA - ROSTLÝ TERÉN	

SP1f

DŘEVĚNÁ TERASOVÁ PRKNA (BANGKIRAI), VČ. OLEJOVÉHO NÁTĚRU	TL. 25,0 MM
NOSNÝ SYSTÉMOVÝ ROŠT, VČ. PODKLADNÍCH TERČŮ	TL. 200,0 MM
GEOTEXTÍLIE	200g/m2
NÁSYP - ŠTĚRKODRŤ FR. 0-63 MM	TL. 550,0 MM
SANAČNÍ VRSTVA KAMENIVA 0-63 MM	TL. 300 - 550 MM
STABILIZOVANÁ ZÁKLADOVÁ SPÁRA - ROSTLÝ TERÉN	

SP1g

SAMETOVÝ KOBEREC	TL. 10,0 MM
LEPIDLO PRO KOBERCE	
SAMONIVELAČNÍ STĚRKA	TL. DO 10,0 MM
LITÝ SAMONIVELAČNÍ POTĚR NA BÁZI SÍRANU VÁPENATÉHO - CA-C30-F6	TL. 80,0 MM
SYS. DESKA PODLAHOVÉHO VYTÁPĚNÍ, VČ. TEPELNÉ IZOLACE	TL. 30,0 MM
SEPARAČNÍ VRSTVA - PE FÓLIE	
TEPELNÁ IZOLACE - EPS 150S	TL. 130,0 MM
HYDROIZOLACE - MOD. ASF. PÁS SE SKELNOU VLOŽKOU 2x PÁS	TL. 8,0 MM
PENETRAČNÍ ASFALTOVÝ LAK	
PODLAHOVÁ ŽELEZOBETONOVÁ DESKA C25/30	TL. 200,0 MM
PODKLADNÍ BETONOVÁ DESKA C12/15	TL. 100,0 MM
NÁSYP - ŠTĚRKODRŤ FR. 8-16 MM	TL. 250,0 MM
SANAČNÍ VRSTVA KAMENIVA 0-63 MM	TL. 300 - 550 MM
STABILIZOVANÁ ZÁKLADOVÁ SPÁRA - ROSTLÝ TERÉN	

LEGENDA SKLADEB PODLAH:

SP2a

NÁŠLAPNÁ VRSTVA - PVC S ANTIBAKTERIÁLNÍM A PROTISKLUZNÝM POVRCHEM	TL. MIN. 2,0 MM
SYSTÉMOVÉ LEPIDLO PRO PVC KRYTINY	
SAMONIVELAČNÍ STĚRKA	TL. DO 10,0 MM
PENETRAČNÍ NÁTĚR	
LITÝ SAMONIVELAČNÍ POTĚR NA BÁZI SÍRANU VÁPENATÉHO - CA-C30-F6	TL. 70,0 MM
SEPARAČNÍ VRSTVA - PE FÓLIE	
SYS. DESKA PODLAHOVÉHO VYTÁPĚNÍ, VČ. TEPELNÉ IZOLACE	TL. 30,0 MM
KROČEJOVÁ IZOLACE - EPS 150S	TL. 30,0 MM
STROPNÍ KONSTRUKCE - ŽB DESKA	TL. 250,0 MM

SP2b

NÁŠLAPNÁ VRSTVA - PROTISKLUZNÁ VELKOFORMÁTOVÉ DLAŽBA 600/600	TL. 10,0 MM
FLEXIBILNÍ LEPÍCÍ TMEL	TL. 8,0 MM
HYDROIZOLAČNÍ STĚRKA 2x	
PENETRAČNÍ NÁTĚR	
CEMENTOVÝ SAMONIVELAČNÍ LITÝ POTĚR CF 30	TL. 70,0 MM
SYS. DESKA PODLAHOVÉHO VYTÁPĚNÍ, VČ. TEPELNÉ IZOLACE	TL. 30,0 MM
SEPARAČNÍ VRSTVA - PE FÓLIE	
KROČEJOVÁ IZOLACE - EPS 150S	TL. 30,0 MM
STROPNÍ KONSTRUKCE - ŽB DESKA	TL. 250,0 MM

SP2c

POLYURETANOVÁ STĚRKA	TL. 2,0 MM
PENETRAČNÍ KOTEVNÍ NÁTĚR	TL. MIN. 0,1 MM
SAMONIVELAČNÍ STĚRKA	TL. DO 10,0 MM
PENETRACE	
LITÝ SAMONIVELAČNÍ POTĚR NA BÁZI SÍRANU VÁPENATÉHO - CA-C30-F6	TL. 70,0 MM
SYS. DESKA PODLAHOVÉHO VYTÁPĚNÍ, VČ. TEPELNÉ IZOLACE	TL. 30,0 MM
SEPARAČNÍ VRSTVA - PE FÓLIE	
KROČEJOVÁ IZOLACE - EPS 150S	TL. 30,0 MM
STROPNÍ KONSTRUKCE - ŽB DESKA	TL. 250,0 MM

LEGENDY SKLADEB - POVRCHŮ

OS01
NÁRAZUVZDORNÝ HYGIENICKÝ OBKLAD

SVISLÁ KONSTRUKCE DLE PD	
PENETRAČNÍ NÁTĚR	
SYSTÉMOVÉ LEPIDLO PRO NÁRAZUVZDORNÉ DÍLCE	
NÁRAZUVZDORNÝ HYGIENICKÝ OBKLAD	TL. MIN. 1,5 MM

OS02
KERAMICKÝ OBKLAD STĚN

SVISLÁ KONSTRUKCE DLE PD	
PENETRACE	
HYDROIZOLAČNÍ STĚRKA 2X	
FLEXIBILNÍ LEPIDLO PRO KERAMICKÉ OBKLADY	TL. 8,0 MM
KERAMICKÝ OBKLAD, VČ. SPÁROVACÍ HMOTY - ROZMĚR DO 600/600 MM	TL. MIN. 8,0 MM

OS03
KERAMICKÝ OBKLAD STĚN

SVISLÁ KONSTRUKCE DLE PD	
PENETRACE	
HYDROIZOLAČNÍ STĚRKA 2X	
FLEXIBILNÍ LEPIDLO PRO KERAMICKÉ OBKLADY	TL. 8,0 MM
KERAMICKÝ OBKLAD, VČ. SPÁROVACÍ HMOTY - ROZMĚR 1200/600 MM	TL. MIN. 10,0 MM

LEGENDA SDK KONSTRUKCÍ:

SDK01

SDK DESKA TL. 2x 12,5 MM - IMPREG. DESKY DO VLHKÉHO PROSTŘEDÍ	TL. 25,0 MM
KONSTRUKCE SDK STĚNY	

SDK02

SDK DESKA TL. 2x 12,5 MM	TL. 25,0 MM
KONSTRUKCE SDK STĚNY, VČ. AKUSTICKÉ IZOLACE - MINERÁLNÍ VATA, VZDUCH. MEZERY	TL. 200,0 MM
SDK DESKA TL. 2x 12,5 MM	TL. 25,0 MM

SDK03

SDK PROTIPOŽÁRNÍ DESKA TL. 12,5 MM, VČ. NOSNÉHO ROŠTU A PŘÍPONEK	TL. 12,5 MM
OŽB SLOUP	

SDK04

SDK PROTIPOŽÁRNÍ DESKA TL. 3x 15 MM	TL. 45,0 MM
KONSTRUKCE SDK PŘEDSTĚNY, VČ MINERÁLNÍ IZOLACE TL. 80 MM	

SDK05

SDK DESKA TL. 2x 12,5 MM	TL. 25,0 MM
KONSTRUKCE SDK STĚNY, VČ. AKUSTICKÉ IZOLACE - MINERÁLNÍ VATA, VZDUCH. MEZERY	TL. 75,0 MM
SDK DESKA TL. 2x 12,5 MM	TL. 25,0 MM

SDK06

SDK DESKA TL. 2x 12,5 MM	TL. 25,0 MM
KONSTRUKCE SDK STĚNY, VČ. AKUSTICKÉ IZOLACE - MINERÁLNÍ VATA, VZDUCH. MEZERY	TL. 100,0 MM
SDK DESKA TL. 2x 12,5 MM	TL. 25,0 MM

LEGENDA PODHLEDŮ:

POD01
MINERÁLNÍ KAZETOVÁ AKUSTICKÁ DESKA 600/600/ MIN. 19 MM, ODOLNOST DO 100% VZDUŠNÉ VHLKOSTI, ZVUKOVÁ POHLTIVOST λw=95, VČ. NOSNÉ KONSTRUKCE

POD02
MINERÁLNÍ HYGIENICKÁ KAZETOVÁ AKUSTICKÁ DESKA 600/600/ MIN. 15 MM, ZVUKOVÁ POHLTIVOST λw=0,95, VČ. NOSNÉ KONSTRUKCE

POD03
KOVOVÉ PERFOROVANÁ PODHLEDOVÉ KAZETY S AKUSTICKOU VLOŽKOU, NA SAMONOSNÉM ROŠTU S INSTALAČNÍMI PROFILY PRO OSAZENÍ SVÍTIDEL

POD04
MINERÁLNÍ KAZETOVÝ AKUSTICKÝ PODHLED 600/600/MIN. 19 MM, ZVUKOVÁ POHLTIVOST λw=0,95-1,0, VČ. NOSNÉ KONSTRUKCE

POD05
MINERÁLNÍ KAZETOVÝ ŠIROKOPÁSMOVÝ AKUSTICKÝ PODHLED 600/600/ MIN. 15 MM, VČ. NOSNÉ KONSTRUKCE

POD06
KOVOVÉ PERFOROVANÁ PODHLEDOVÉ KAZETY S AKUSTICKOU VLOŽKOU, NA SAMONOSNÉM ROŠTU S INSTALAČNÍMI PROFILY PRO OSAZENÍ SVÍTIDEL

LEGENDA:

▨	KERAMICKÁ AKU TVÁRNICE - MIN. P15 - TL. 250 MM, ZDĚNA NA MALTU M5
▨	PÓROBETONOVÉ TVÁRNICE (BLOKY) ZDĚNY NA SYSTÉMOVOU TENKOU SPÁRU, TL ZDIVA 150 MM, MALTA M5
▨	PÓROBETONOVÉ TVÁRNICE (BLOKY) ZDĚNY NA SYSTÉMOVOU TENKOU SPÁRU, TL ZDIVA 250 MM PEVNOST ZDIVA P4-550, MALTA M5
▩	PÓROBETONOVÉ TVÁRNICE (BLOKY) ZDĚNY NA SYSTÉMOVOU TENKOU SPÁRU, TL. ZDIVA 125 MM, MALTA M5
▨	ŽELEZOBETON - VIZ. D.1.2 - STAVEBNĚ KONSTRUKČNÍ ŘEŠENÍ
▨	PROSTÝ BETON - VIZ. D.1.2 - STAVEBNĚ KONSTRUKČNÍ ŘEŠENÍ
▨	OCELO BETON - VIZ. D.1.2 - STAVEBNĚ KONSTRUKČNÍ ŘEŠENÍ
░	SDK DESKA, VČ. NOSNÉ KONSTRUKCE ROŠTU - VIZ. PD
▤	TEPELNÁ IZOLACE - MINERÁLNÍ VATA
▤	TEPELNÁ IZOLACE - EPS 150S
▤	TEPELNÁ IZOLACE - PIR/PUR
▤	TEPELNÁ IZOLACE - XPS
▤	DŘEVĚNÉ KONSTRUKCE - VIZ. PD
▭	HYDROIZOLACE - VIZ. PD
▓	PŘÍRODNÍ KAMENIVO - FR. DLE PD
▨	ROSTLÝ TERÉN

LEGENDA:

Kxx	VIZ. VÝPIS KLEMPÍŘSKÝCH PRVKŮ
Pxx	VIZ. VÝPIS VNITŘNÍCH PARAPETŮ
Zxx	VIZ. VÝPIS ZÁMEČNICKÝCH PRVKŮ
Txx	VIZ. VÝPIS TRUHLÁŘSKÝCH PRVKŮ
KPxx	VIZ. VÝPIS PŘEKLADŮ
Oxx	VIZ. VÝPIS OKEN
Dxx	VIZ. VÝPIS DVEŘÍ
HFxx	VIZ. VÝPIS HLINÍKOVÝCH FASÁD

AUTORIZACE:

S

±0,000 = 198,75

ZODP. PROJEKTANT:	BARBORA KYŠKOVÁ
VYPRACOVAL:	KAREL ADAMČÍK
AUTOR:	ING. ARCH. JIŘÍ LIŠKUTÍN, ING. LADISLAV ZAHRADNÍČEK
PROJEKTANT OBJEKTU:	**D.1.1. ARCHITEKTONICKO STAVEBNÍ ŘEŠENÍ**
INVESTOR:	**MĚSTO BOHUMÍN, MASARYKOVA 158, 735 81 BOHUMÍN**
NÁZEV AKCE:	**BOHUMÍN MĚSTSKÁ NEMOCNICE PAVILON LDN, PŘÍJEZDOVÁ KOMUNIKACE A PARKOVIŠTĚ**
STAVEBNÍ OBJEKT:	**SO01**
JMÉNO VÝKRESU:	**ŘEZY**

Atris s.r.o.
Občanská 1116/18
710 00 Ostrava - Slezská Ostrava

MÍSTO STAVBY:	SLEZSKÁ 207, STARÝ BOHUMÍN
KATASTRÁLNÍ ÚZEMÍ:	STARÝ BOHUMÍN
PARCELNÍ ČÍSLO:	476/1, 467,466, 464/1, 468, 469/4, 476/12, 477/1, 470, 462, 477/2, 465/1
ČÁST:	**STAVEBNÍ**
FORMÁT:	-
DATUM:	**09/2023**
STUPEŇ:	DPS
ARCHIVNÍ ČÍSLO:	XXX
MĚŘÍTKO:	**1:50**
ČÍSLO VÝKRESU:	**D.1.1.b)05**