


POPIS:

- VNITŘNÍ SPLAŠKOVÉ KANALIZAČNÍ POTRUBÍ
- VNITŘNÍ DEŠŤOVÉ KANALIZAČNÍ POTRUBÍ
- POTRUBÍ PRO ODVOD KONDENZÁTŮ
- X- RUŠENÁ ČÁST DEŠŤOVÉ KANALIZAČNÍ PŘÍPOJKY (SO 01)
- STÁVAJÍCÍ DEŠŤOVÁ KANALIZAČNÍ PŘÍPOJKA
- NOVÁ DEŠŤOVÁ KANALIZAČNÍ PŘÍPOJKA (SO 05)
- RUŠENÁ ČÁST SPLAŠKOVÉ KANALIZAČNÍ PŘÍPOJKY (SO 01)
- STÁVAJÍCÍ SPLAŠKOVÁ KANALIZAČNÍ PŘÍPOJKA
- NOVÁ SPLAŠKOVÁ KANALIZAČNÍ PŘÍPOJKA (SO 05)
- STÁVAJÍCÍ JEDNOTNÝ KANALIZAČNÍ ŘAD

POZNÁMKA:

- K1 - K14 KANALIZAČNÍ SVOD S ODVĚTRANÍM DN 110
- K15 - K20 KANALIZAČNÍ SVOD S PŘÍRŮZUŠNĚM PŘÍVZDUŠKOVACÍ HLAVIC
- HL - VNITŘNÍ DEŠŤOVÉ SVODY
- D1 - D8 STŘEŠNÍ VPUSŤ - ŘEŠENO VE STAVEBNÍ ČÁSTI
- S15, S16 PLASTOVÁ KANALIZAČNÍ ŠACHTA DN 425 (SO 01)
- S1-S2, S10-S11 PLASTOVÁ ŠACHTA DN 425 (SO 05)
- S14
- PŘÍSTUPY KANALIZACE PŘES ZÁKLADOVÉ KONSTRUKCE A POD NIMI PROVĚST OSAZENÍM CHRÁNICÍKY
- U KAŽDÝCH OČÍTKOVÝCH KUSŮ PRO SNAŽNÝ PŘÍSTUP BUDOU PROVEDENA OCHRÁŇAČNÍ KROVINY NEBO 150 x 300 mm
- U KAŽDÝCH PŘÍVZDUŠKOVACÍCH HLAVIC PRO SNAŽNÝ PŘÍSTUP BUDOU PROVEDENY MŘÍŽKY O ROZMĚRECH min. 300 x 300 mm
- VNITŘNÍ POTRUBÍ DEŠŤOVÉ KANALIZACE BUDE IZOLOVÁNO VÝZDY
- POTRUBÍ REKURSE VE VÝKONNÉ TEPLOTE IZOLACE BUDE TAKÉŽ IZOLOVÁNO (I)
- POTRUBÍ V MÍSTNOSTECH 1. AŽ A 1.48 BUDE IZOLOVÁNO POTRUBNÍM POUZDREM S TŘÍDOU REAKCE NA OHNĚ A1, A1.40
- PM - PROTIPŮDARNÍ MANŽETA NA POTRUBÍ
- PODCÍTKOVÉ KLIMATIZAČNÍ SIFONY NESMÍ BÝT ZASTAVĚNÝ NÁBYTKEM, MUSÍ BÝT VOLNĚ PŘÍSTUPNÉ

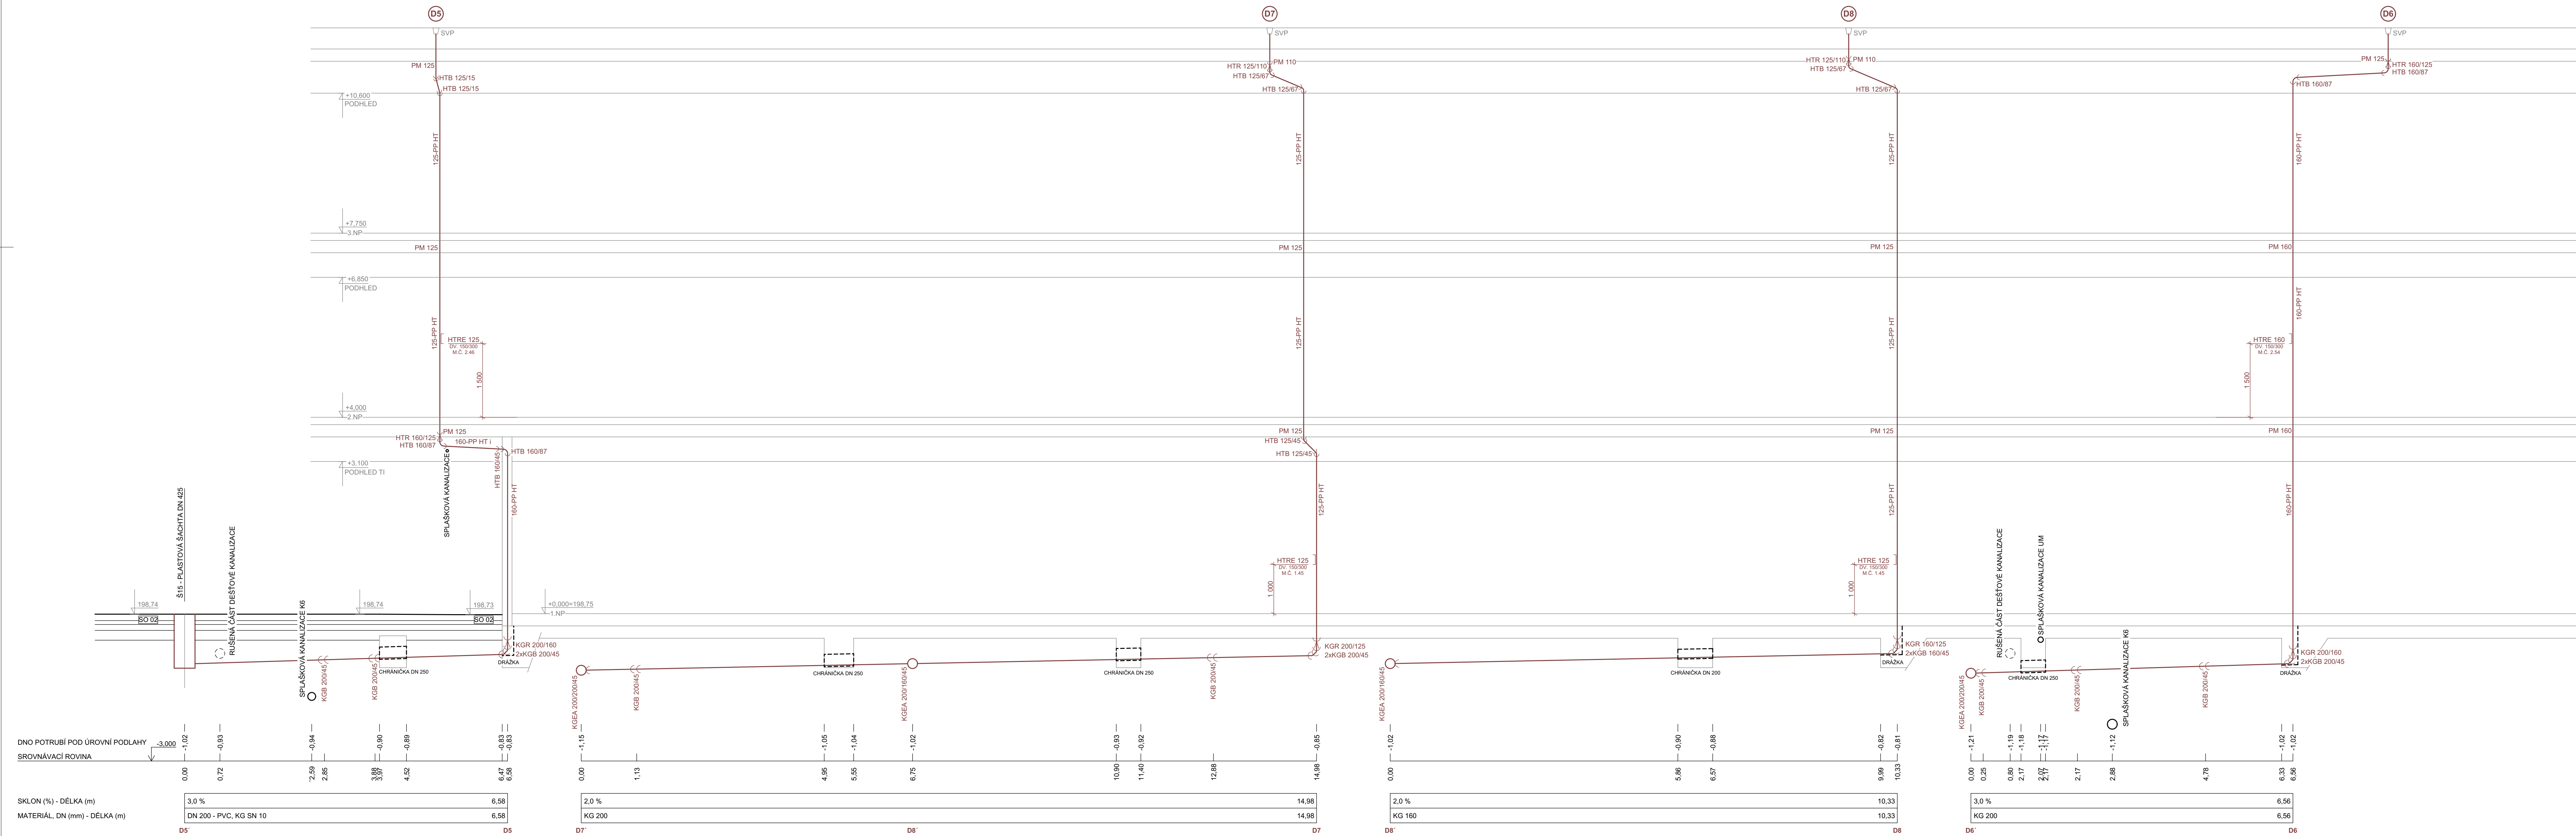

ZMĚNA 11/2023

ZODP. PROJEKTANT: BARBORA KYŠKOVÁ		
VYPRACOVANÉ: ING. MARKETA HYŠKOVÁ		
KONTROLA: BARBORA KYŠKOVÁ		
PROJEKTANT OBLASTI: D.1.4. TECHNICKÁ PROSTŘEDÍ STAVĚB		
INVESTOR: MĚSTO BOHUMÍN, MASARYKOVÁ 158, 735 01 BOHUMÍN	MÍSTO STAVBY: BOHUMÍN	
NÁZEV KACE: BOHUMÍN MĚSTSKÁ NEMOCNICE PAVILON LON, PRŮJEZDOVÁ KOMUNIKACE A PARKOVIŠTĚ	KATEGORIE ÚZEMÍ: STARÝ BOHUMÍN	
STAVBA: SO 01 - OBJEKT LON	PARCELNÍ ČÍSLO: VÍZ TECHNICKÁ ZPRÁVA	
JMÉNO VÝKRESU: REZ VNITŘNÍ DEŠŤOVOU KANALIZACI - ČÁST 1	ČÁST: D.1.4. TP-SZT1	FORMÁT: 1288 x 840 mm
	DATUM: LISTOPAD 2023	STUPĚŇ: DPS
	ARCHIVNÍ ČÍSLO: XXX	
MĚŘÍTKO: 1:50	ČÍSLO VÝKRESU: D.1.4.b).06	