


ZÁKLADY - PROSTUPY

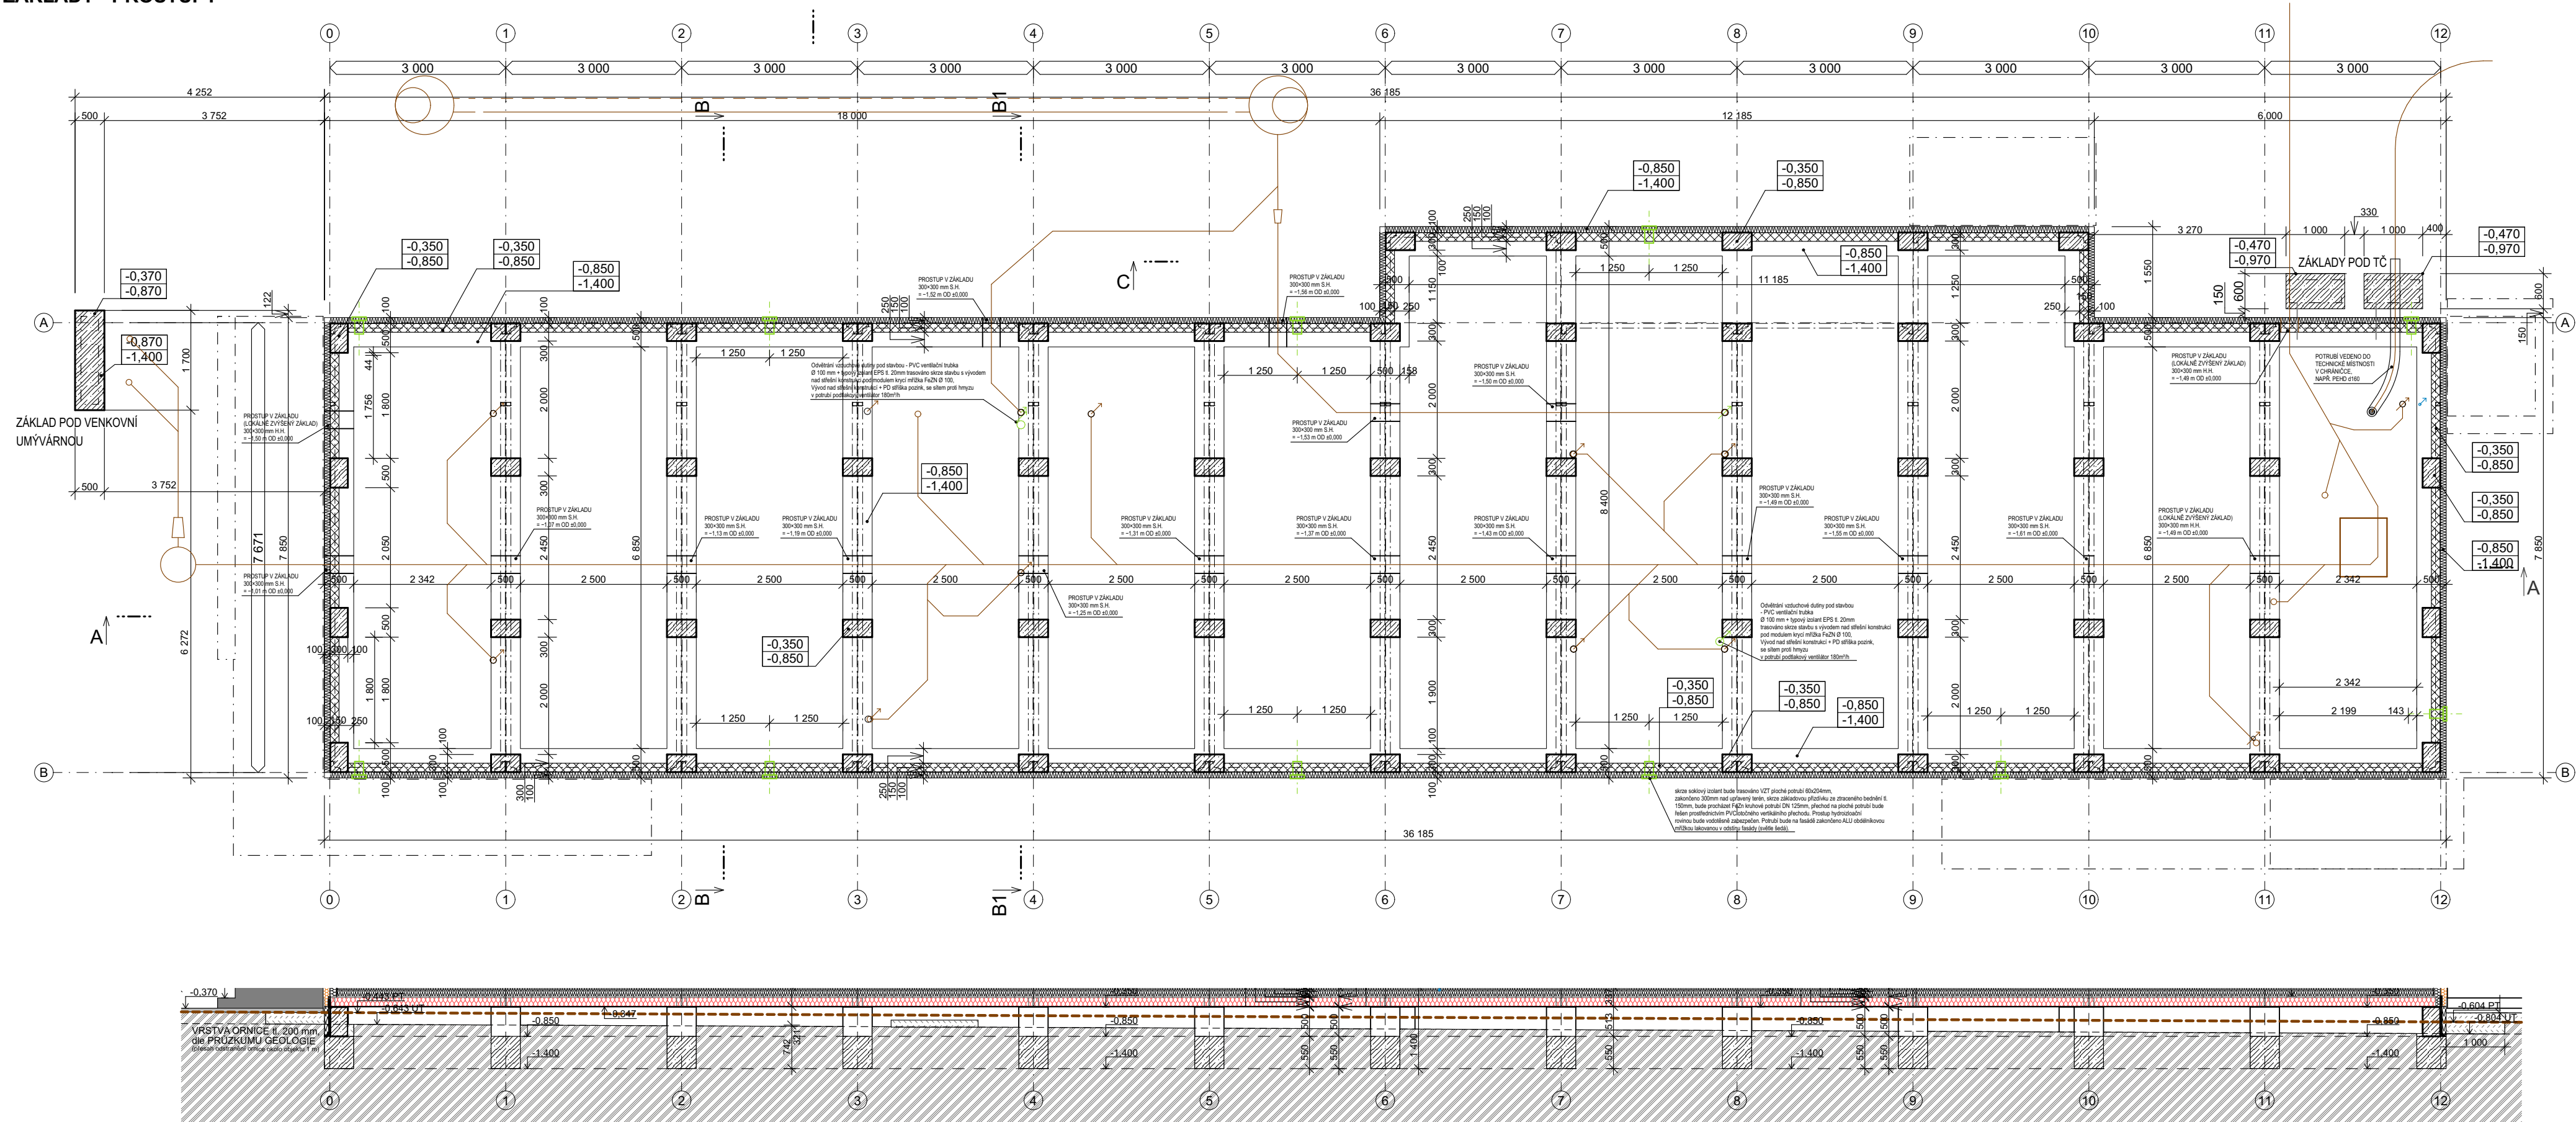

LEGENDA - ZÁKLADY

- ŽB ZÁKLADOVÉ PASY - TVÁRNICE ZTRACENÉHO BEDNĚNÍ
- ŽB PATKY - TVÁRNICE ZTRACENÉHO BEDNĚNÍ
- VÝPLŇOVÉ ZDIVO - TVÁRNICE ZTRACENÉHO BEDNĚNÍ tl.150mm
- IZOLACE XPS
- IZOLACE Z MINERÁLNÍ VLN

Administrativní budova se šatnami FK Bospor Bohumín je založena na železobetonových pásech šířky 500 mm a výšky 550 mm s výztužnou ocelí B500B. Ocelová konstrukce kontejnerů bude podepřena sloupy v. 500 mm ze ztraceného bednění š. 300mm vetknutými do základového pásu. Do základového pásu v místě osazení ztraceného bednění je nutné před zatuhnutím betonu vložit startovací výztuž pro ztracené bednění. Sloupy budou vyztuženy svislou betonářskou výztuží Ø12 a 250 mm u obou povrchů. Mezi sloupy ze ztraceného bednění bude vyzděna zeď ze ztraceného bednění š. 150 mm a v. 500 mm. Zeď bude vyztužena svislou výztuží 2X Ø12 a 250 mm a vodorovnou rozdělovací výztuží 2Ø8 v každé ložné spáře, v rozích a přípojích musí být výztuž provázána se sloupy pod kontejnery. Základová spára obvodových základů musí být v úrovni min. 1000 pod úrovní upraveného terénu a všechny základové spáry musí být na rostlém terénu. Žb desky schodiště a rampy tl. min 150 mm budou vyztužené kari sítí 1X Ø6/150/150. Podloží pod monolitické žb. konstrukce rampy a schodiště bude zhutněno min Edef,2 = 45 MPa. Žb. základové pásy objektu a žb. desky venkovních schodišť a ramp musí být oddílatovány. Pokud dojde během budování základů k rozbřednutí zeminy, je nutné tento materiál odstranit a nahradit šterkopiskovým podsypem! Základy nesmí být realizovány na zvětřalou, rozbřednutou či jinak staticky narušenou základovou spáru. Základové konstrukce musí být založeny do terénu vykazující únosnost rostlého terénu.

Podrobněji viz. D.2 - Základní stavebně konstrukční řešení.
Výztuž viz. D.2

Dokumentace je vypracována ve stupni dokumentace pro provádění stavby (DPS) a slouží jako podklad pro výběr dodavatele. Některé části návrhu, zejména detaily konstrukčního a technického řešení, budou dále rozpracovány v rámci výrobní či realizační dokumentace zhotovitele. V této následné dokumentaci bude rovněž docházet k upřesnění konkrétních parametrů stavebního díla, včetně požadavků investora. V rámci tohoto procesu může dojít k drobným odchylkám oproti této dokumentaci, které však nesmí být v rozporu s jejím základním řešením a účelem.

SOUŘADNICOVÝ SYSTÉM S-JTSK
VÝŠKOVÉ KÓTY JSOU RELATIVNÍ, VZTAŽENÉ K ±0,000
±0,000 = 199,70 m.n.m. Bpv

NÁZEV STAVBY:		RAZÍTKO:			
<div>Budova zázemí fotbalového hřiště FK Bospor Bohumín</div> <div><div>katastrální území: Nový Bohumín [707031] parc. čísla: 1498, 1501, 1502, 1503/1, 1506</div><div><div>OBJEDNATEL:</div><div>GENERÁLNÍ PROJEKTANT:</div></div><div><div><div>Městský úřad Bohumín</div><div>adresa: Městský úřad Bohumín 735 81 Bohumín</div><div>tel.: +420 596 092 168 fax: - email: hock.jan@mubo.cz</div></div><div><div>CUBESPACE</div><div>CUBESPACE s.r.o. www.cubespace.eu Atelier: Cermakova 2085/24 100 00 Praha 10 Sídlo společnosti: Na Moráni 1750/4 128 00 Praha 2 Tel.: +420 733 353 718 E-mail: info@cubespace.eu IČO: 27886794 DIČ: CZ27886794</div></div></div><div><div>VYPRACOVAL:</div><div>ODP. PROJEKTANT:</div></div><div><div>CUBESPACE s.r.o.</div><div>Ing. arch., Ing. Rastislav Lukáč (2295 AA)</div></div></div>					
NÁZEV ČÁSTI:		STAVEBNÍ OBJEKT			
VÝKRESOVÁ ČÁST		SO 01			
NÁZEV VÝKRESU:		MÉRITKO / SCALE:	FORMÁT:	Č. PARE	
ZÁKLADY - PROSTUPY		1:80			
STUPĚŇ DOKUMENTACE:		DATUM	Č. ZAKÁZKY:	OZN. ČÁSTI:	OZN. VÝKRESU:
DPS	11/2025	24-359	D.1.1.3	D.1.1.3.f-2	