


SITUACE MOSTNÍHO OBJEKTU M 1:200

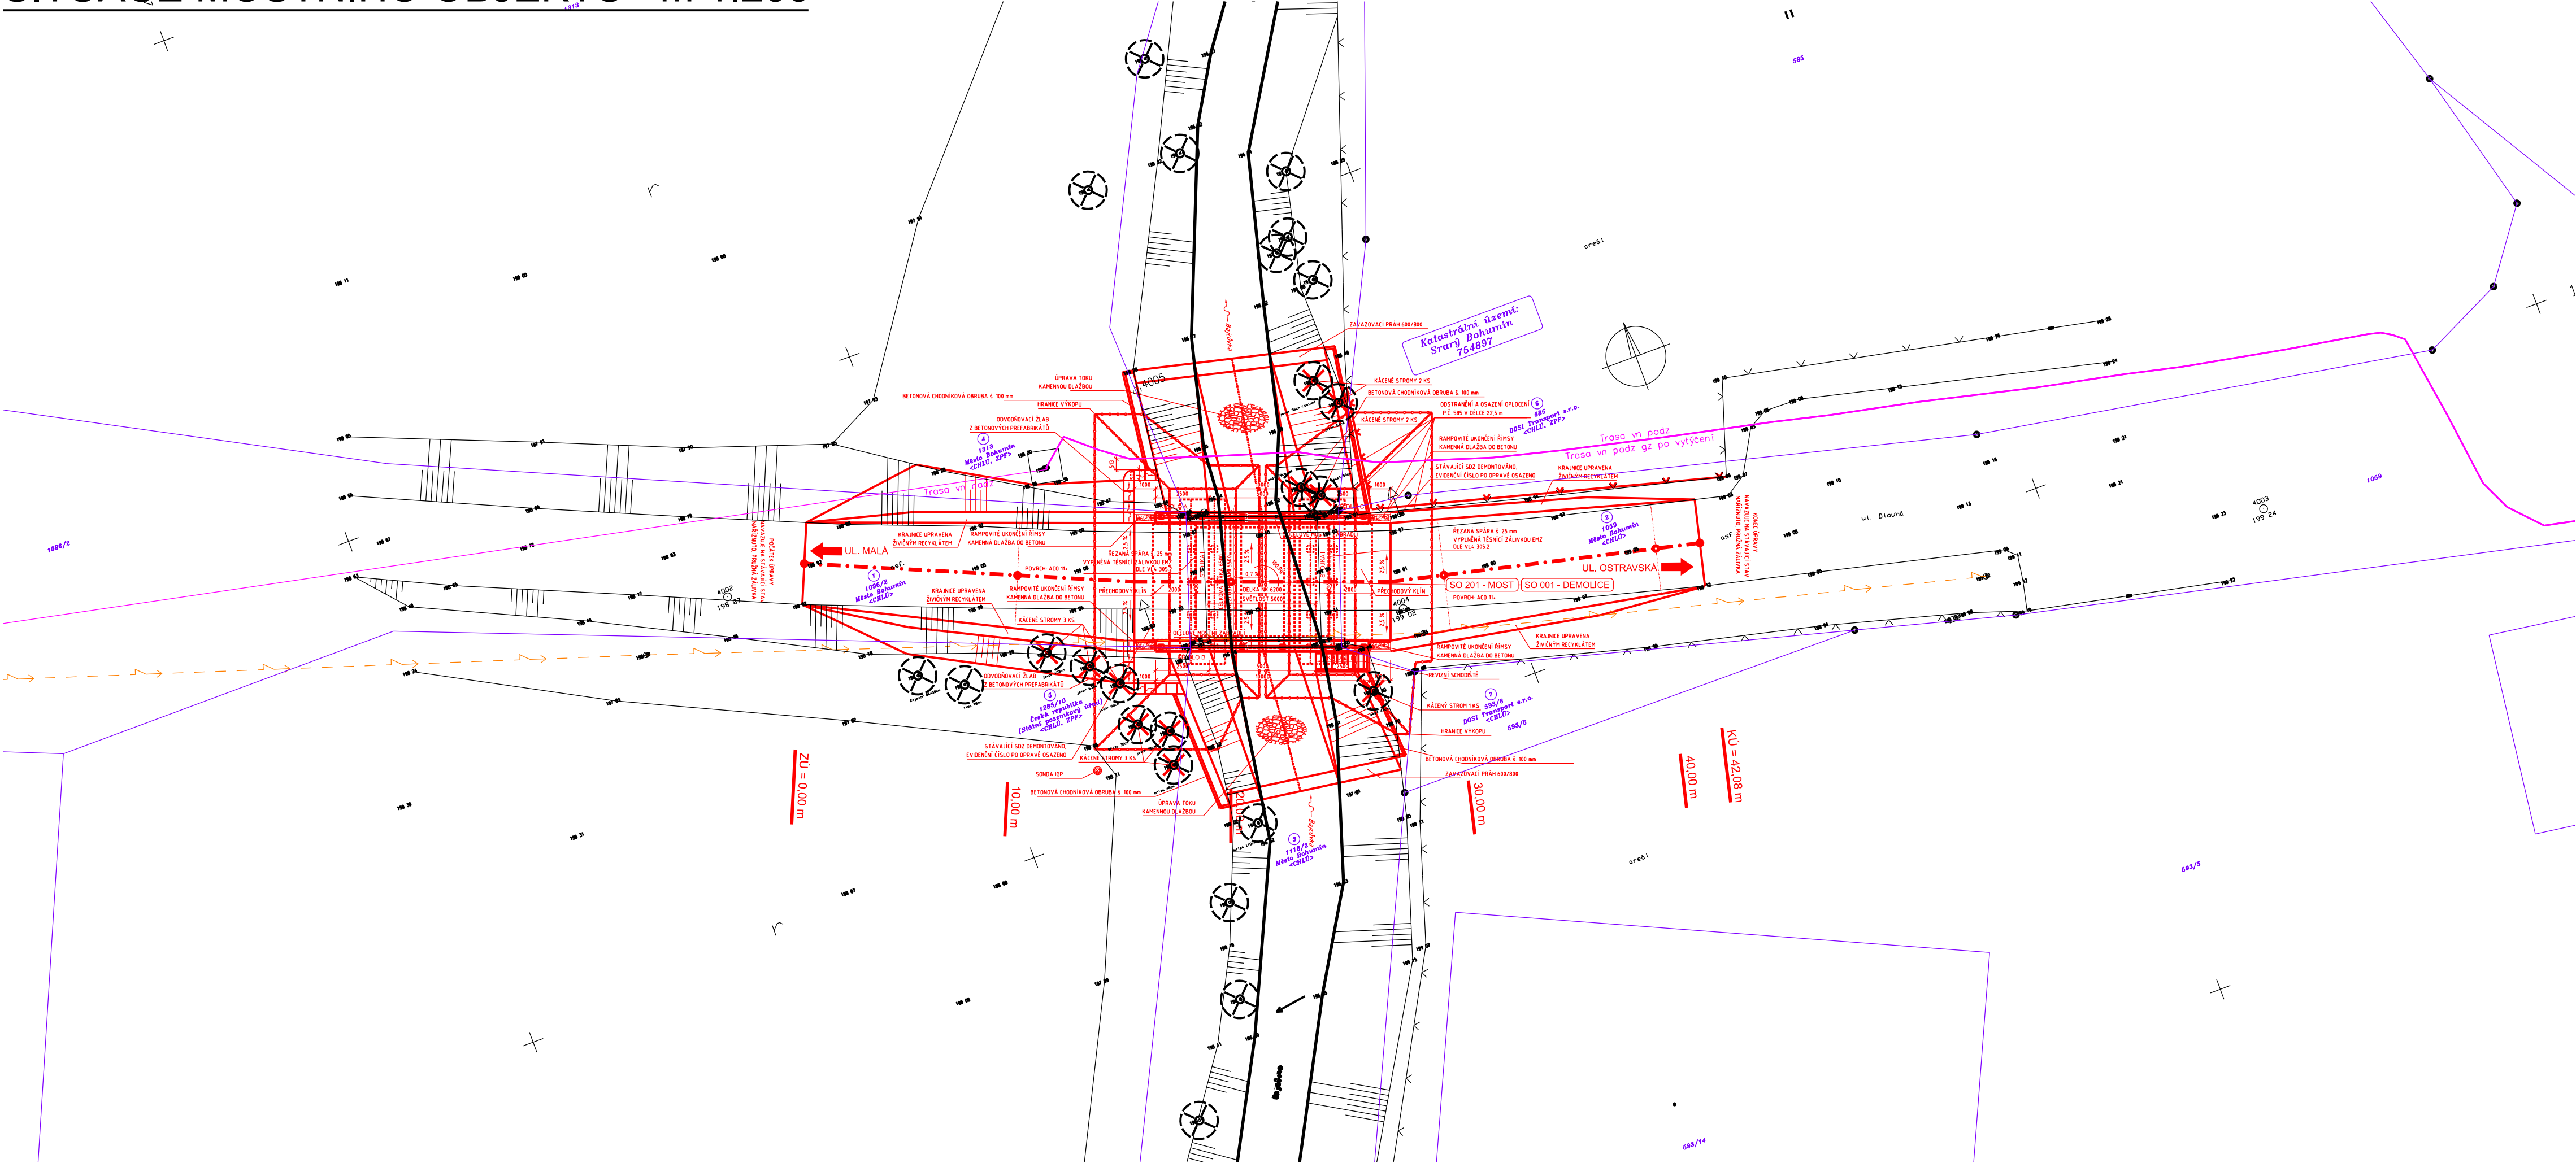

LEGENDA MAPOVÝCH ZNAČEK

POUŽITÉ MAPOVÉ ZNAČKY DLE ČSN 01 3411

- studna
- odvodňovač plyn., číhačka
- šoupě plynovodní
- šoupě vodovodní
- hydrant podzemní, nadzemní
- vstupní šachta potrubního vedení
- dešťová vpust'
- stožár dřevěný
- stožár betonový, dřev. na bet. patce
- stožár kovový
- stožár VO
- rozhlasový reproduktor
- dopravní značka
- brána
- park, okrasná zahrada
- louka
- strom ovocný, listnatý, jehličnatý
- zahrada, ovocný sad

LEGENDA SÍTÍ

- NADZEMNÍ VEDENÍ VN ČEZ DISTRIBUCE a.s.
- PODZEMNÍ VEDENÍ VN ČEZ DISTRIBUCE a.s.
- NADZEMNÍ VEDENÍ NN RSD ČR s.p.

POZNÁMKA:

VEŠKERÉ SÍTĚ ZAKRESLENY POUZE ORIENTAČNĚ DLE VYJÁDRĚNÍ SPRÁVCŮ PŘED ZAHÁJENÍM VÝKOPOVÝCH PRACÍ VEŠKERÉ SÍTĚ NUTNO VYTÝČIT !!!

LEGENDA KATASTRU:

- HRANICE PARCEL KN
- SLUČKOVÉ ČÁRY
- ČÍSLA PARCEL KN
- VLASTNÍK PARCELY KN
- PRÁVO HOSPODAŘIT
- ZPŮSOB OCHRANY
- ČÍSLO PARCELY VE VÝPISU

SOUŘADNICOVÝ SYSTÉM: S-JTSK  
VÝŠKOVÝ SYSTÉM: BpV

|                       |  |                 |  |
|-----------------------|--|-----------------|--|
| ZMĚNA                 | DATUM  | PROVEDL         | PODPIS   |
| ZODPOVĚDNÝ PROJEKTANT | VYPRACOVAL   | KONTROLOVAL     | PROKOP MOSTY s.r.o.  |
| ING. PROKOP IVO       | ING. PROKOP IVO  | ING. PROKOP IVO | Slavíčkova 1a, 638 00 BRNO<br>mobil: 602 557 857<br>IČO: 277 31 405 DIČ: CZ 277 31 405 |
| INVESTOR              | MĚSTO BOHUMÍN  | STAVEBNÍ ÚŘAD   | BOHUMÍN  |
| STAVBA                | Most ev. č. 05-11-01 most přes potok Bajcůvka, Starý Bohumín | DATUM           | ČERVENEC 2025  |
| OBJEKT                | SO 201 - Most  | FORMÁT          | 4 A4   |
|                       |  | MĚŘITKO         | 1:200  |
|                       |  | STUPEŇ          | DPZ+DPS  |
|                       |  | ČÍSLO ZAKÁZKY   | PD/001/5   |
| OBSAH PŘÍLOHY         | SITUACE MOSTNÍHO OBJEKTU                                     | ČÍSLO PŘÍLOHY   | 2.a  |
|                       |  | ČÍSLO PARÉ      |  |