


PODÉLNÝ ŘEZ M 1:20

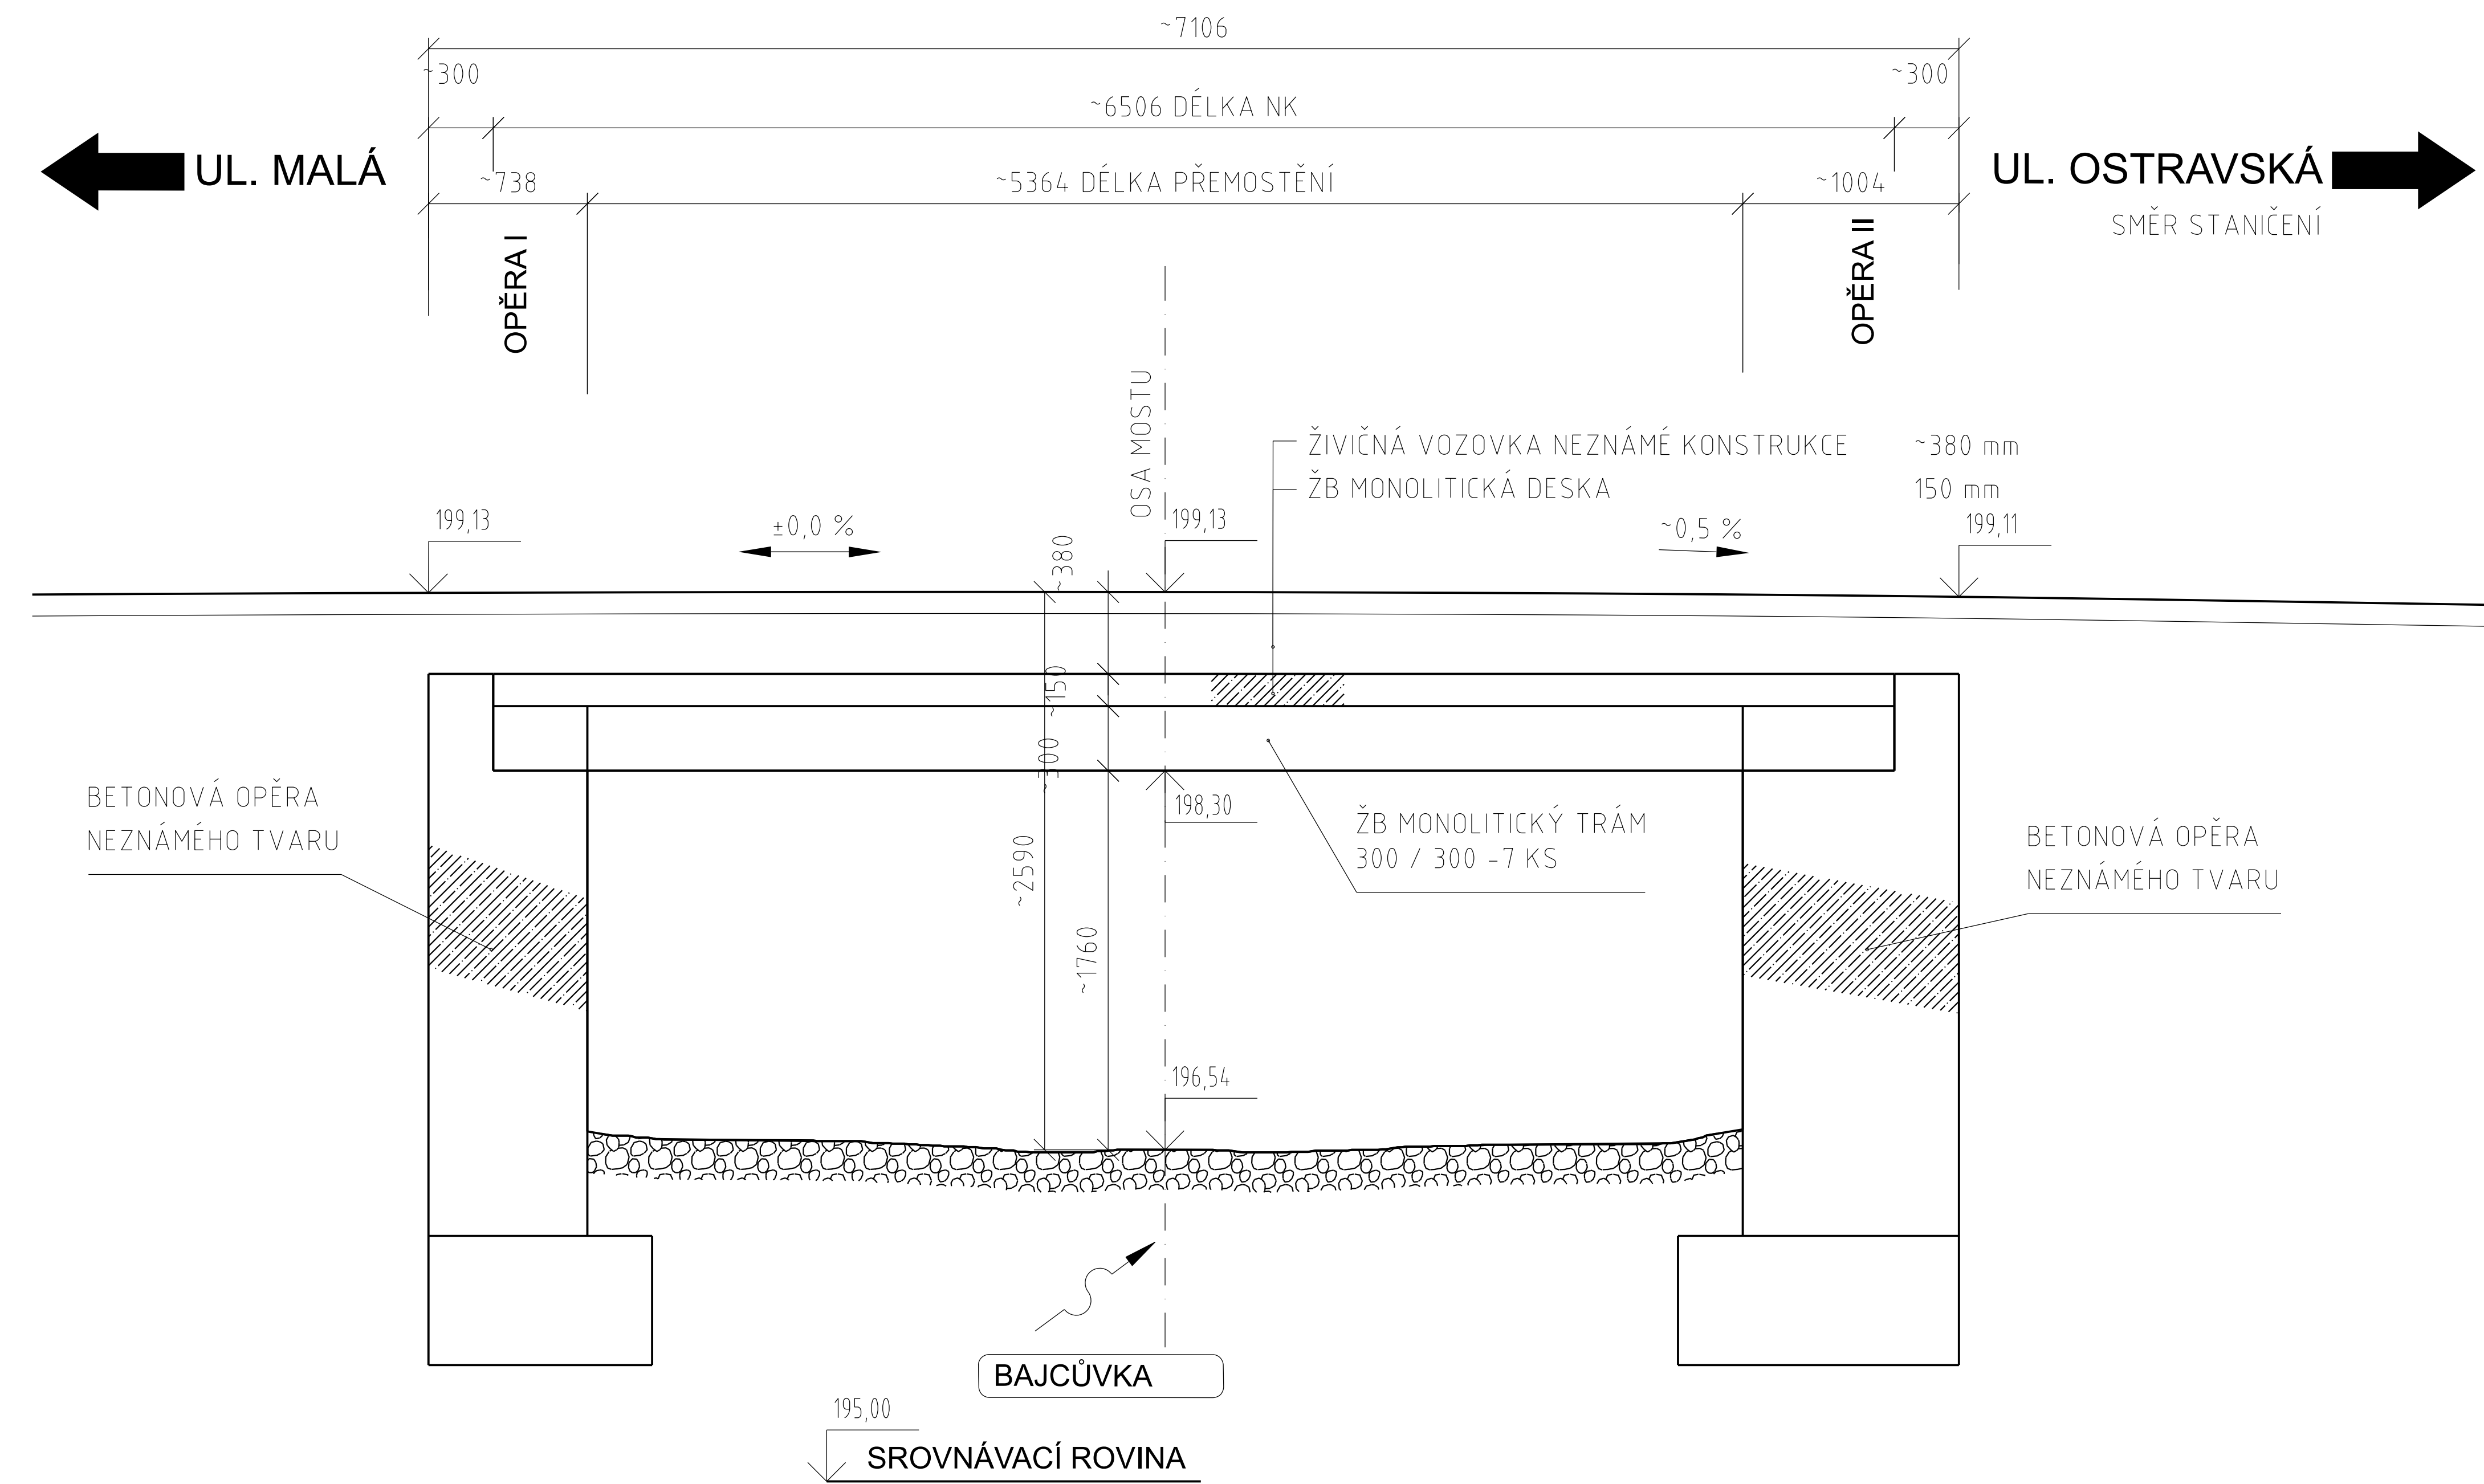

POZNÁMKA:

K MOSTNÍ KONSTRUKCI SE NEDOCHOVALA ŽÁDNÁ DOKUMENTACE. STÁVAJÍCÍ TVARY JSOU KRESLENY NA ZÁKLADĚ PODROBNÉHO OMĚŘENÍ KONSTRUKCE A ZKUŠENOSTÍ PROJEKTANTA S OBDOBNÝMI KONSTRUKCEMI.

SOUŘADNICOVÝ SYSTÉM: S-JTSK
VÝŠKOVÝ SYSTÉM: BpV

ZMĚNA		DATUM	PROVEDL	PODPIS	
ZODPOVĚDNÝ PROJEKTANT	VYPRACOVAL	KONTROLOVAL	PROKOP MOSTY s.r.o. <small>Slavíkova 1a, 638 00 BRNO mobil: 602 557 857 IČO: 277 31 406 DIČ: CZ 277 31 406</small>		
ING. PROKOP IVO	ING. PROKOP IVO	ING. PROKOP IVO			
INVESTOR	MĚSTO BOHUMÍN			STAVEBNÍ ÚŘAD	BOHUMÍN
STAVBA	Most ev. č. 05-11-01 most přes potok Bajcůvka, Starý Bohumín SO 001 - Demolice			DATUM	ČERVENEC 2025
OBJEKT				FORMÁT	4 A4+
				MĚŘITKO	1:20
OBSAH PŘÍLOHY	PODÉLNÝ ŘEZ			STUPEŇ	DPZ+DPS
				ČÍSLO ZAKÁZKY	PD/001/5
				ČÍSLO PŘÍLOHY	2.c
				ČÍSLO PARE	