




POHLED SEVERNÍ

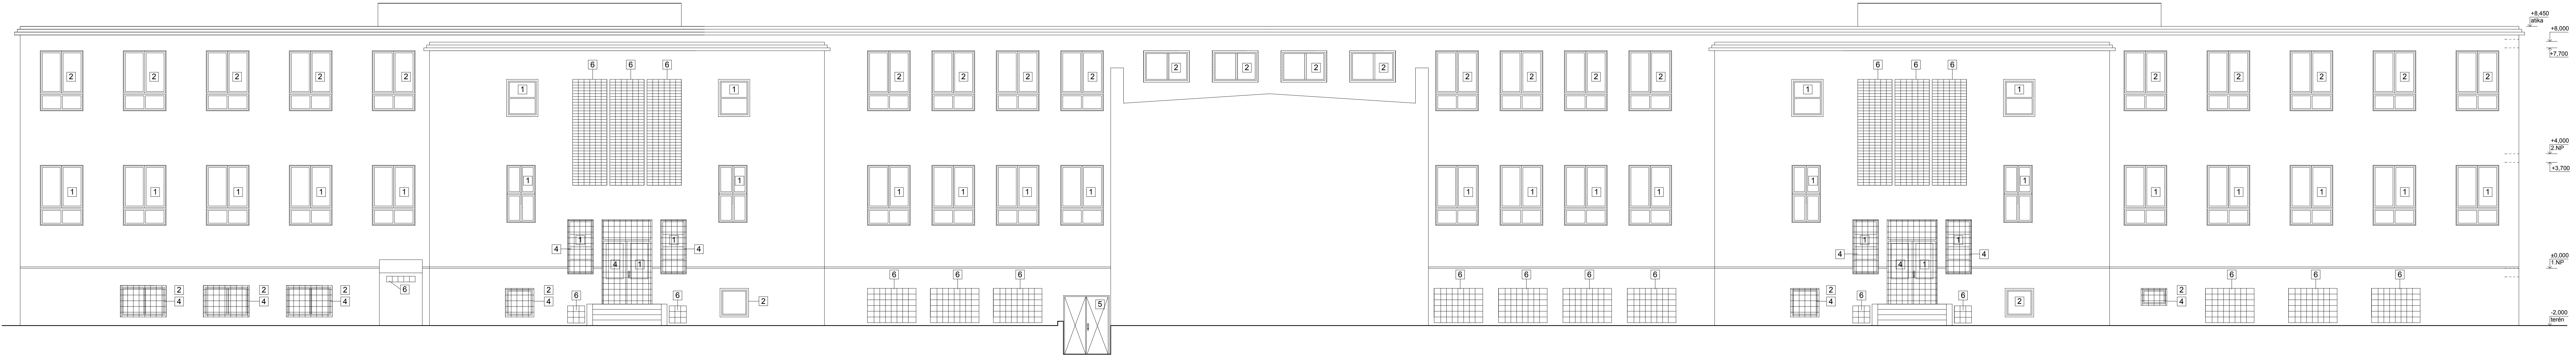


POHLED JIŽNÍ

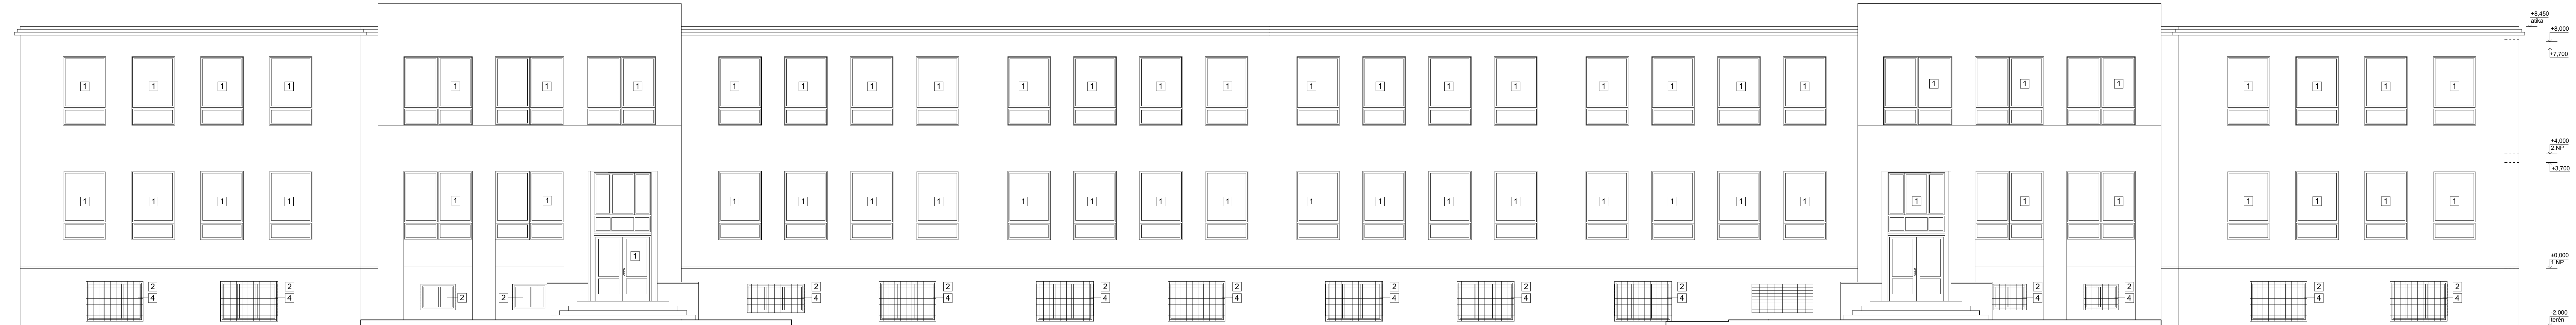


POHLED ZÁPADNÍ ZE DVORA

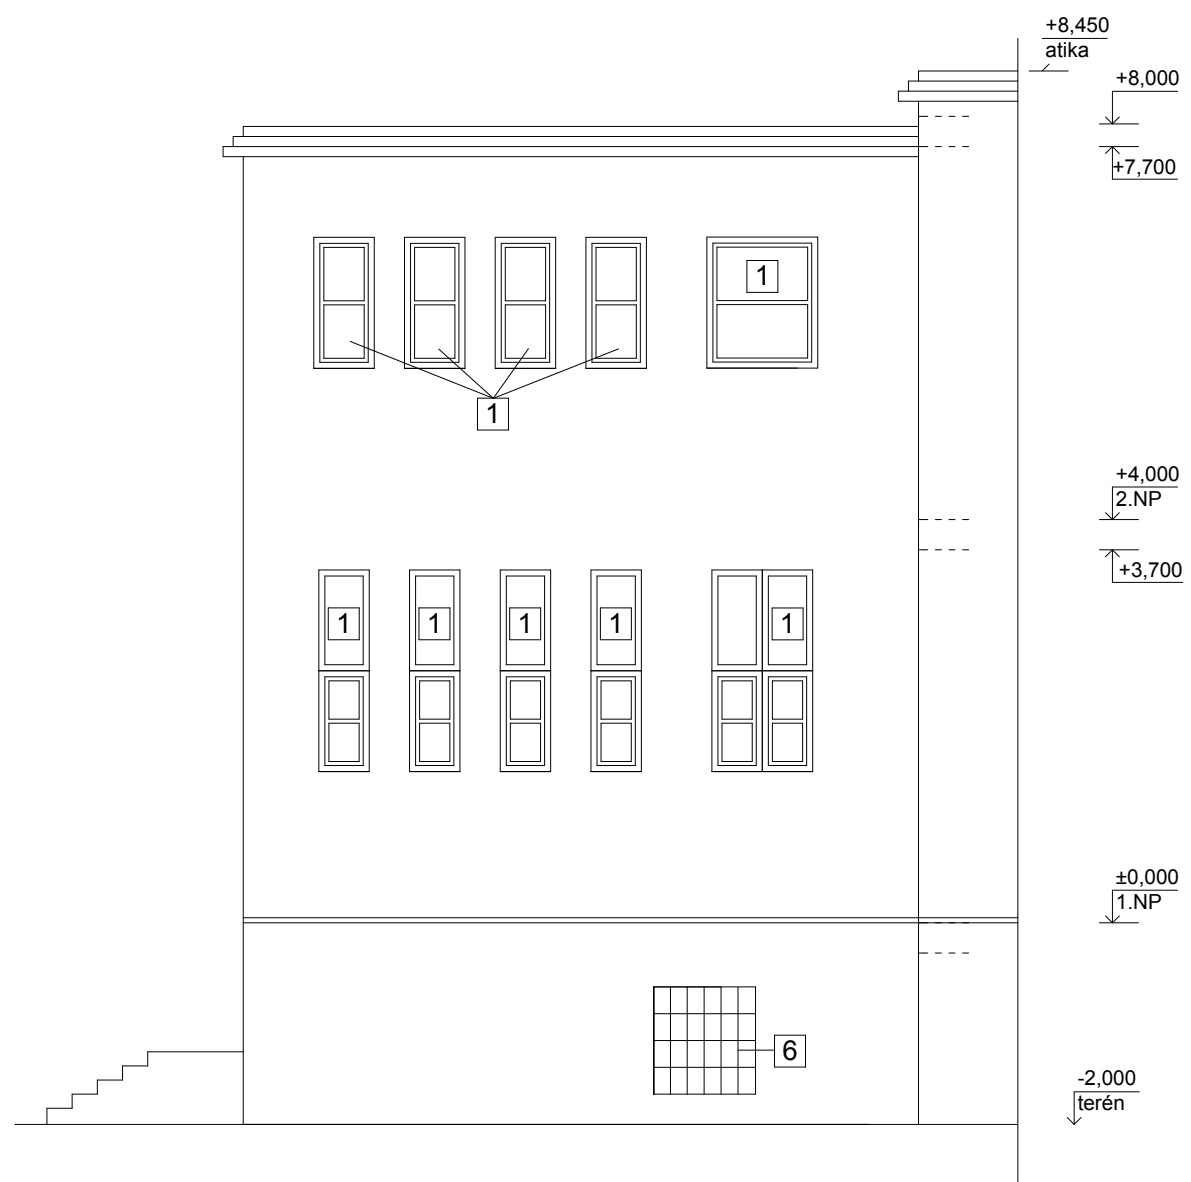

POHLED VÝCHODNÍ ZE DVORA

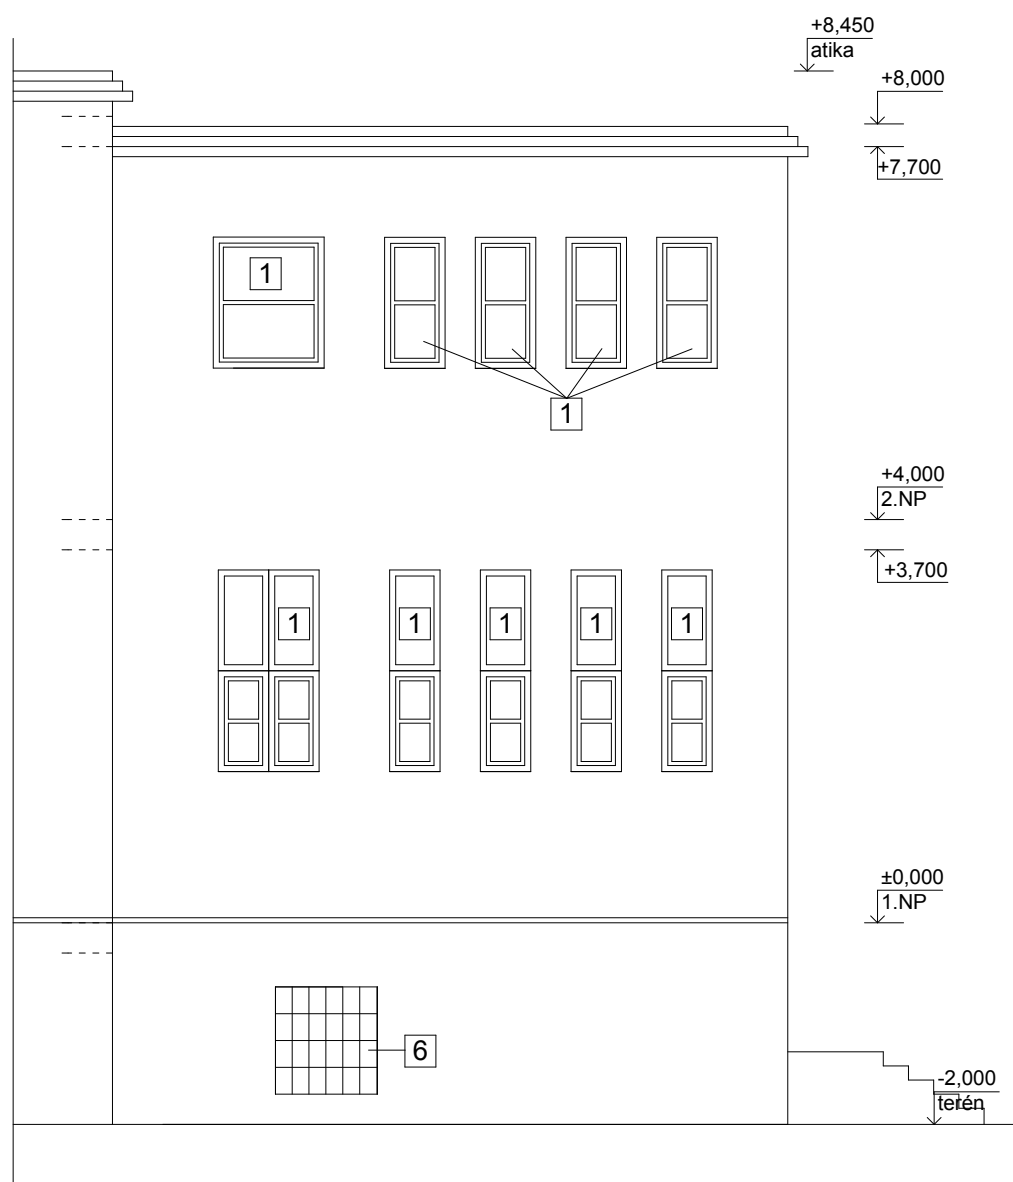

POHLED ZÁPADNÍ

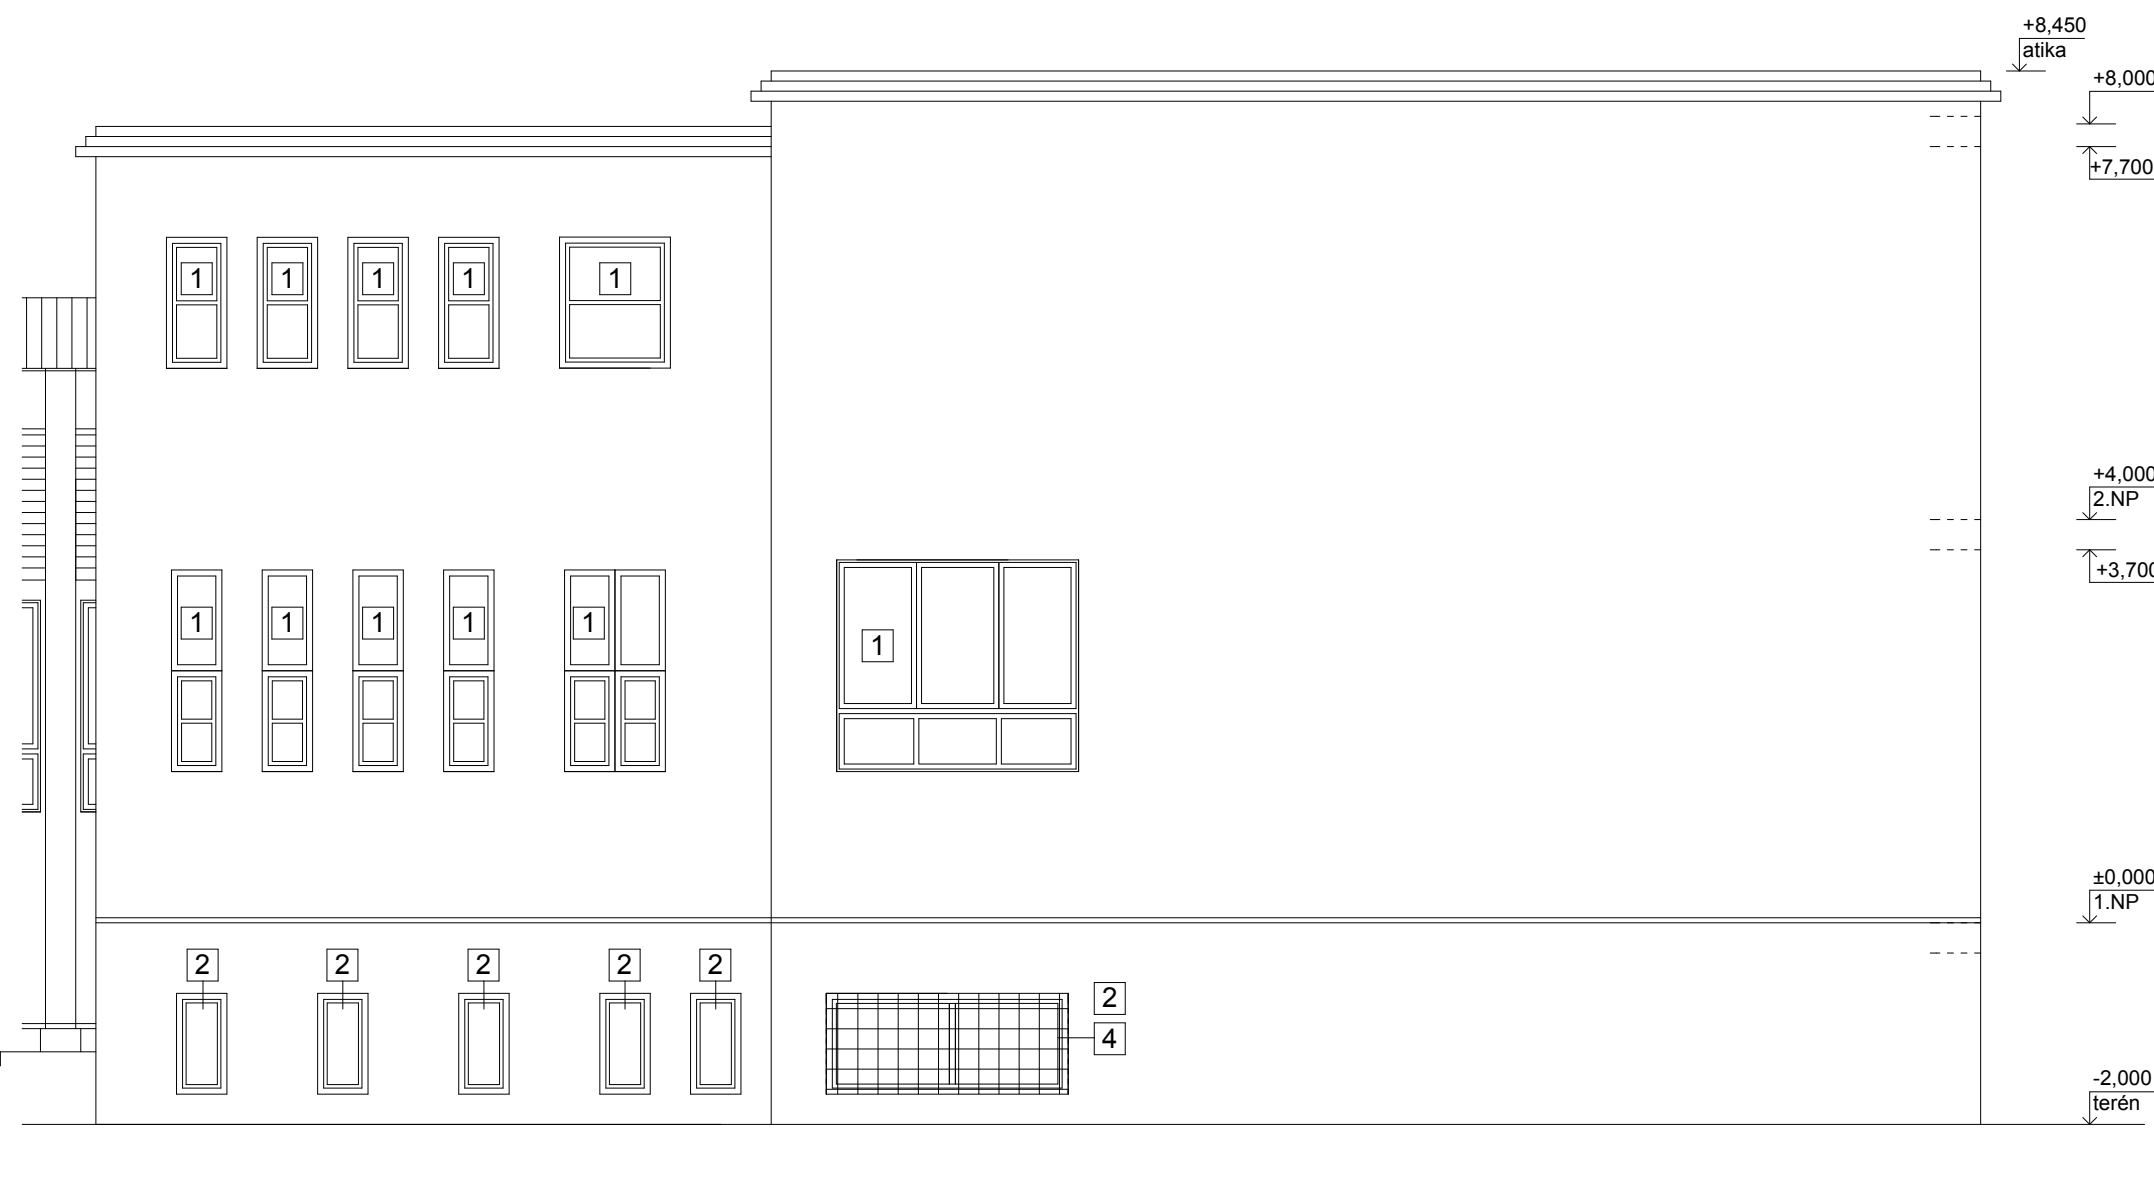


POHLED VÝCHODNÍ



Legenda

- 1 STÁVAJÍCÍ DŘEVĚNÉ OKNA/DVĚŘE
- 2 STÁVAJÍCÍ PLASTOVÉ OKNA
- 3 FASÁDNÍ OMÍTKA BEZ ZATEPLOVACÍHO SYSTÉMU
- 4 KLEMPÍŘSKÉ VÝROBKÝ - POZINK PLECH
- 5 STÁVAJÍCÍ PLECHOVÉ VSTUPNÍ DVĚŘE
- 6 STÁVAJÍCÍ LUXEROVÉ OKNA
- 7 STÁVAJÍCÍ OCELOVÁ MRŽ

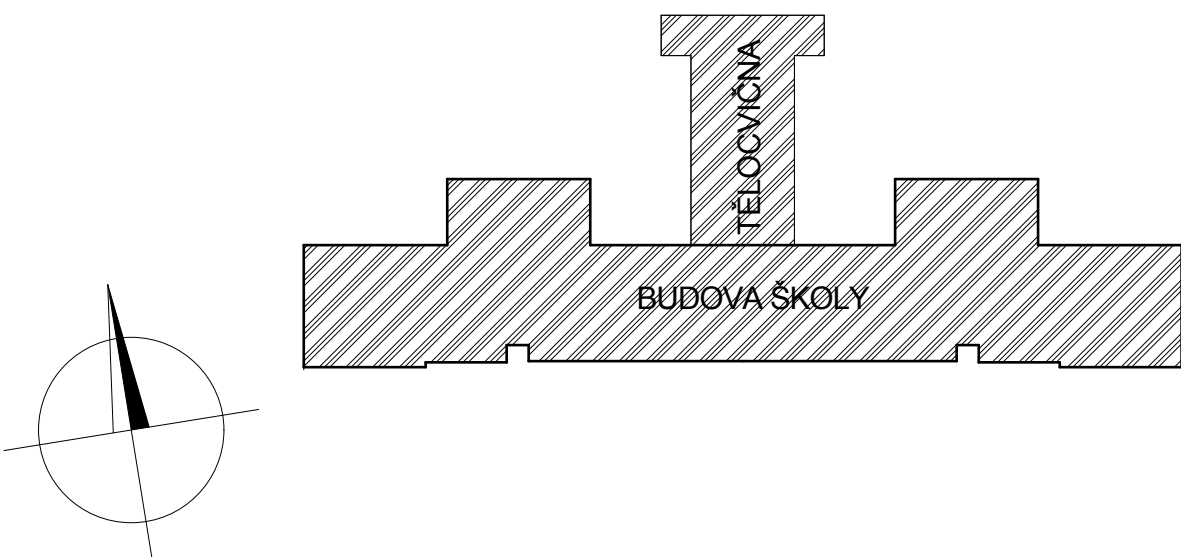

2				
1	Přední změny	Změnu provedl	Podpis	Datum
C. změny	Přední změny	Změnu provedl	Podpis	Datum
Vedoucí projektant - HEP	Martin Polach			
Projektant	David Falt			
Vypracoval	David Falt			
Stavebník	MĚSTO BOHUMÍN - MÚ, odbor školství, kultury a sportu Masarykova 158, 735 81 Bohumín			
		R&P PROJEKT statika, projekce s.r.o. Havlíčkovy sady 2728/28 702 00 Ostrova-Masarykova Ostrova Česká republika www.rpprojekt.cz IČ: 276 51 443 DIČ: CZ27651443		mob: +420 775 33 43 19 +420 777 16 20 30 e-mail: rpa@rpprojekt.cz posled@rpprojekt.cz
Název stavby:	Výměna výplně - Z.Š. T.G. Masaryka, Bohumín			
Číslo:	Stavební řešení POHLED JIŽNÍ, SEVERNÍ, ZÁPADNÍ, VÝCHODNÍ POHLED ZÁPADNÍ ZE DVORA, POHLED VÝCHODNÍ ZE DVORA - STÁVAJÍCÍ STAV			
Název výkresu:	2	Profese	stavební	
		C. zák.	010818	
		Stupeň	technická pomoc	
		Datum	08/2018	
		Formát	10x44 (A1+)	
		Měřítko	1:75	Číslo výkresu 010818-04