PODÉLNÝ PROFIL HLAVNÍHO ŘADU TLAKOVÉ KANALIZACE

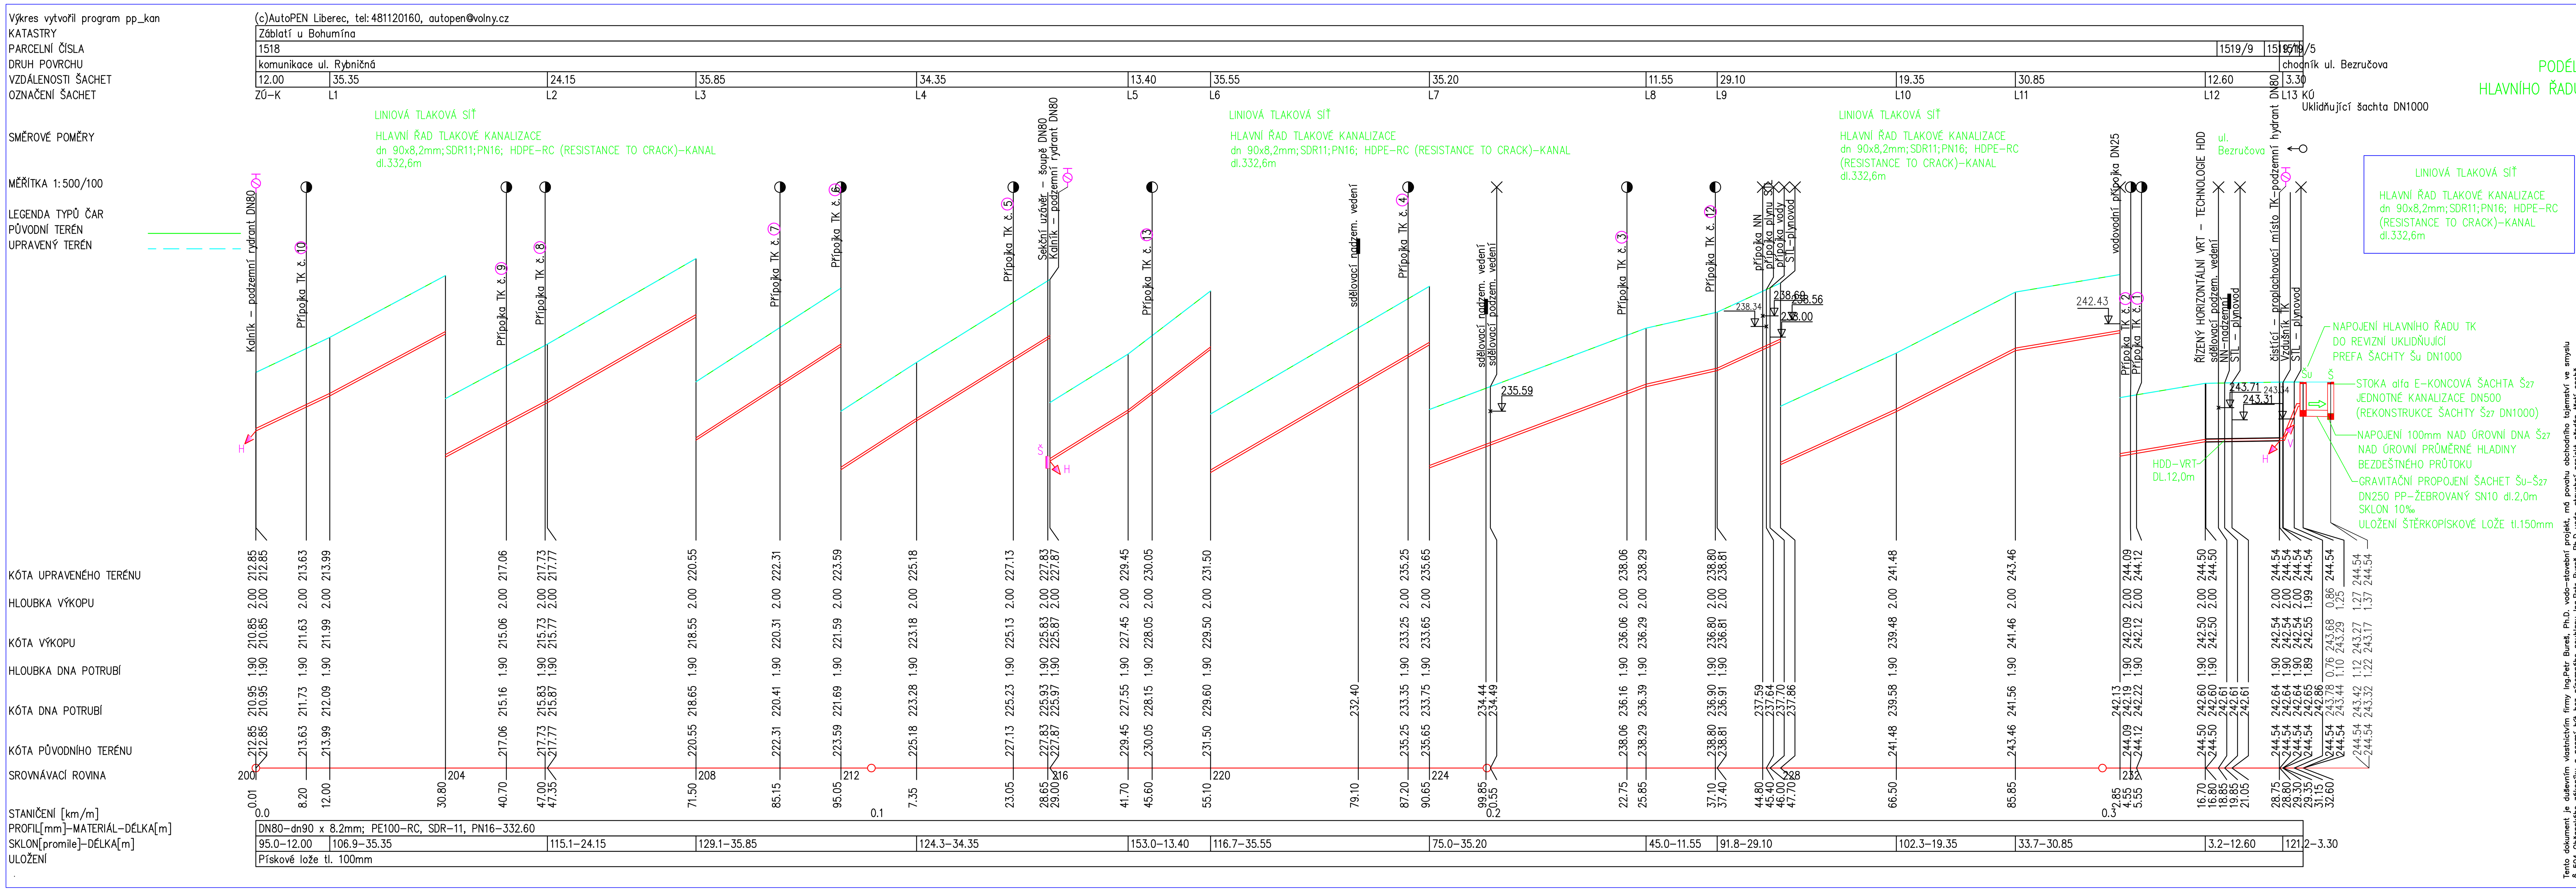

Tento dokument je duševním vlastnictvím firmy Ing.Petr Bureš, Ph.D. vodo–stavební projekt, má povahu obchodního tajemství ve smyslu § 504 Občanského zákoníku a nesmí být bez písemného souhlasu Ing.Petr Bureš, Ph.D vodo–stavební projekt předán třetí osobě, nebo využit k účelům odchylujícím se od obchodního vztahu, jehož předmětem bylo jeho zhotovení.

MÍSTO STAVBY: k.ú. Záblatí u Bohumína, Bohumín–Záblatí, lokalita ul. Rybničná	STUPEŇ PD: PRO STAVEBNÍ POVOLENÍ DSP+DPPS
KRAJ: MORAVSKOSLEZSKÝ	POČET A4: 5 / MĚŘÍTKO: 1:500/100
PROJEKTANT: Ing. Bureš Petr, Ph.D. / AUTORIZOVAL: Ing. Bureš Petr, Ph.D. ČKAIT č.1102375	DATUM: 10/2019 / VÝKRES Č.: D.1–02
STAVEBNÍK: Město Bohumín, Odbor rozvoje a investic	VODO–STAVEBNÍ PROJEKT Ing. Bureš Petr, Ph.D. IČ: 69617058
STAVBA: ODKANALIZOVÁNÍ SPLAŠKOVÝCH VOD ODDÍLNOU TLAKOVOU KANALIZACÍ V BOHUMÍNĚ–ZÁBLATÍ, UL. RYBNIČNÁ	DVORNÍ 755/3, OSTRAVA–PORUBA 708 00
VÝKRES: PODÉLNÝ PROFIL HLAVNÍHO ŘADU TLAKOVÉ KANALIZACE	tel: 602 48 33 58 url: www.petr–bures.cz