

STAVAJÍCÍ OBJEKT
BYTOVÝ DŮM

STAVAJÍCÍ OBJEKT
BYTOVÝ DŮM

STAVAJÍCÍ OBJEKT
BYTOVÝ DŮM

LEGENDA

SO 01-08 STAVEBNÍ OBJEKT - BYTOVÝ DŮM

823, 826 PARCELNÍ ČÍSLO

ČP. 380 ČÍSLO POPSISNÉ

SO 01 - 08
RESÉNÉ OBJEKTY - BD ČP. 375, 376, 378, 379, 380, 381, 382, 383


SO 09 I, SO 09 II
BUDOVÁ VÝMĚNIKOVÉ STANICE, PŮDORYSNÉHO ROZMĚRU 4,9x4,9m

POŽÁRNĚ NEBEZPEČNÝ PROSTOR ŘEŠENÝCH OBJEKTŮ

POŽÁRNĚ NEBEZPEČNÝ PROSTOR STAVAJÍCÍCH OKOLNÍCH OBJEKTŮ

HRANICE PARCEL

MÍSTO URČENÉ PRO PARKOVÁNÍ OSOBNÍCH AUTOMOBILŮ
PRO OSOBY SE SNÍŽENOU SCHOPNOSTÍ POHYBU A ORIENTACE
CELKEM = 4 MÍST
MÍSTO URČENÉ PRO PARKOVÁNÍ OSOBNÍCH AUTOMOBILŮ
CELKEM = 58 MÍST

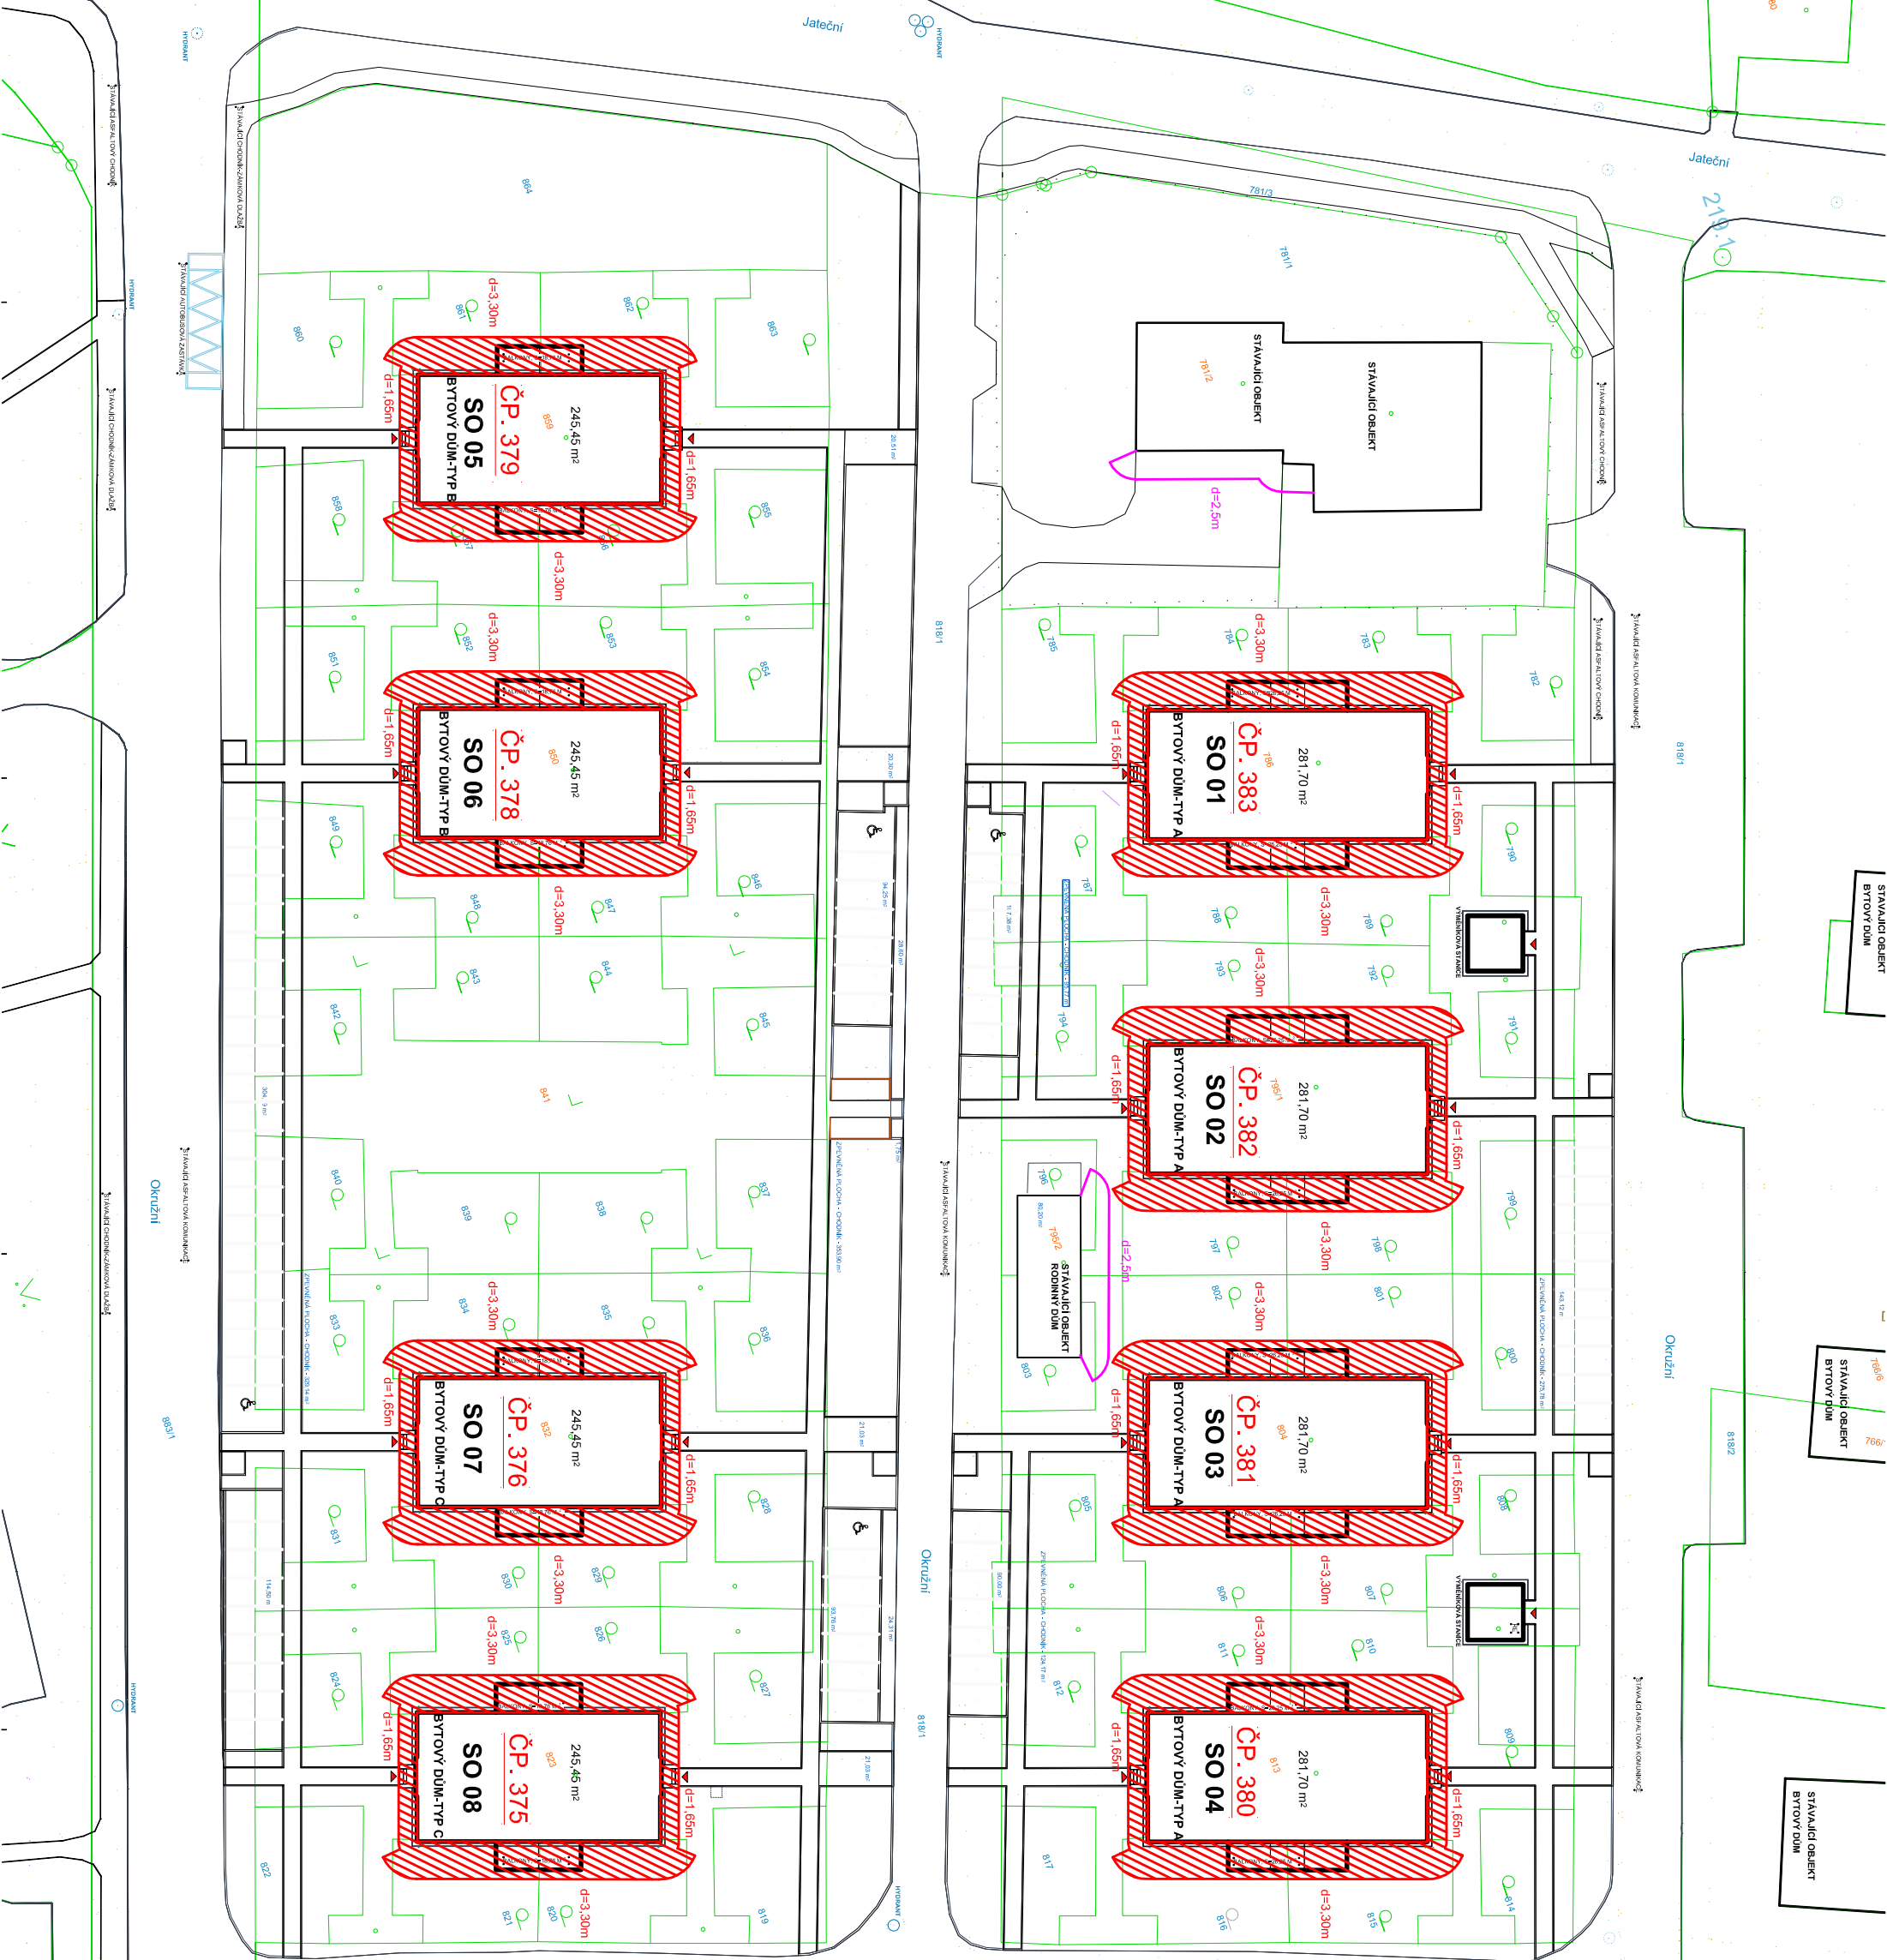

