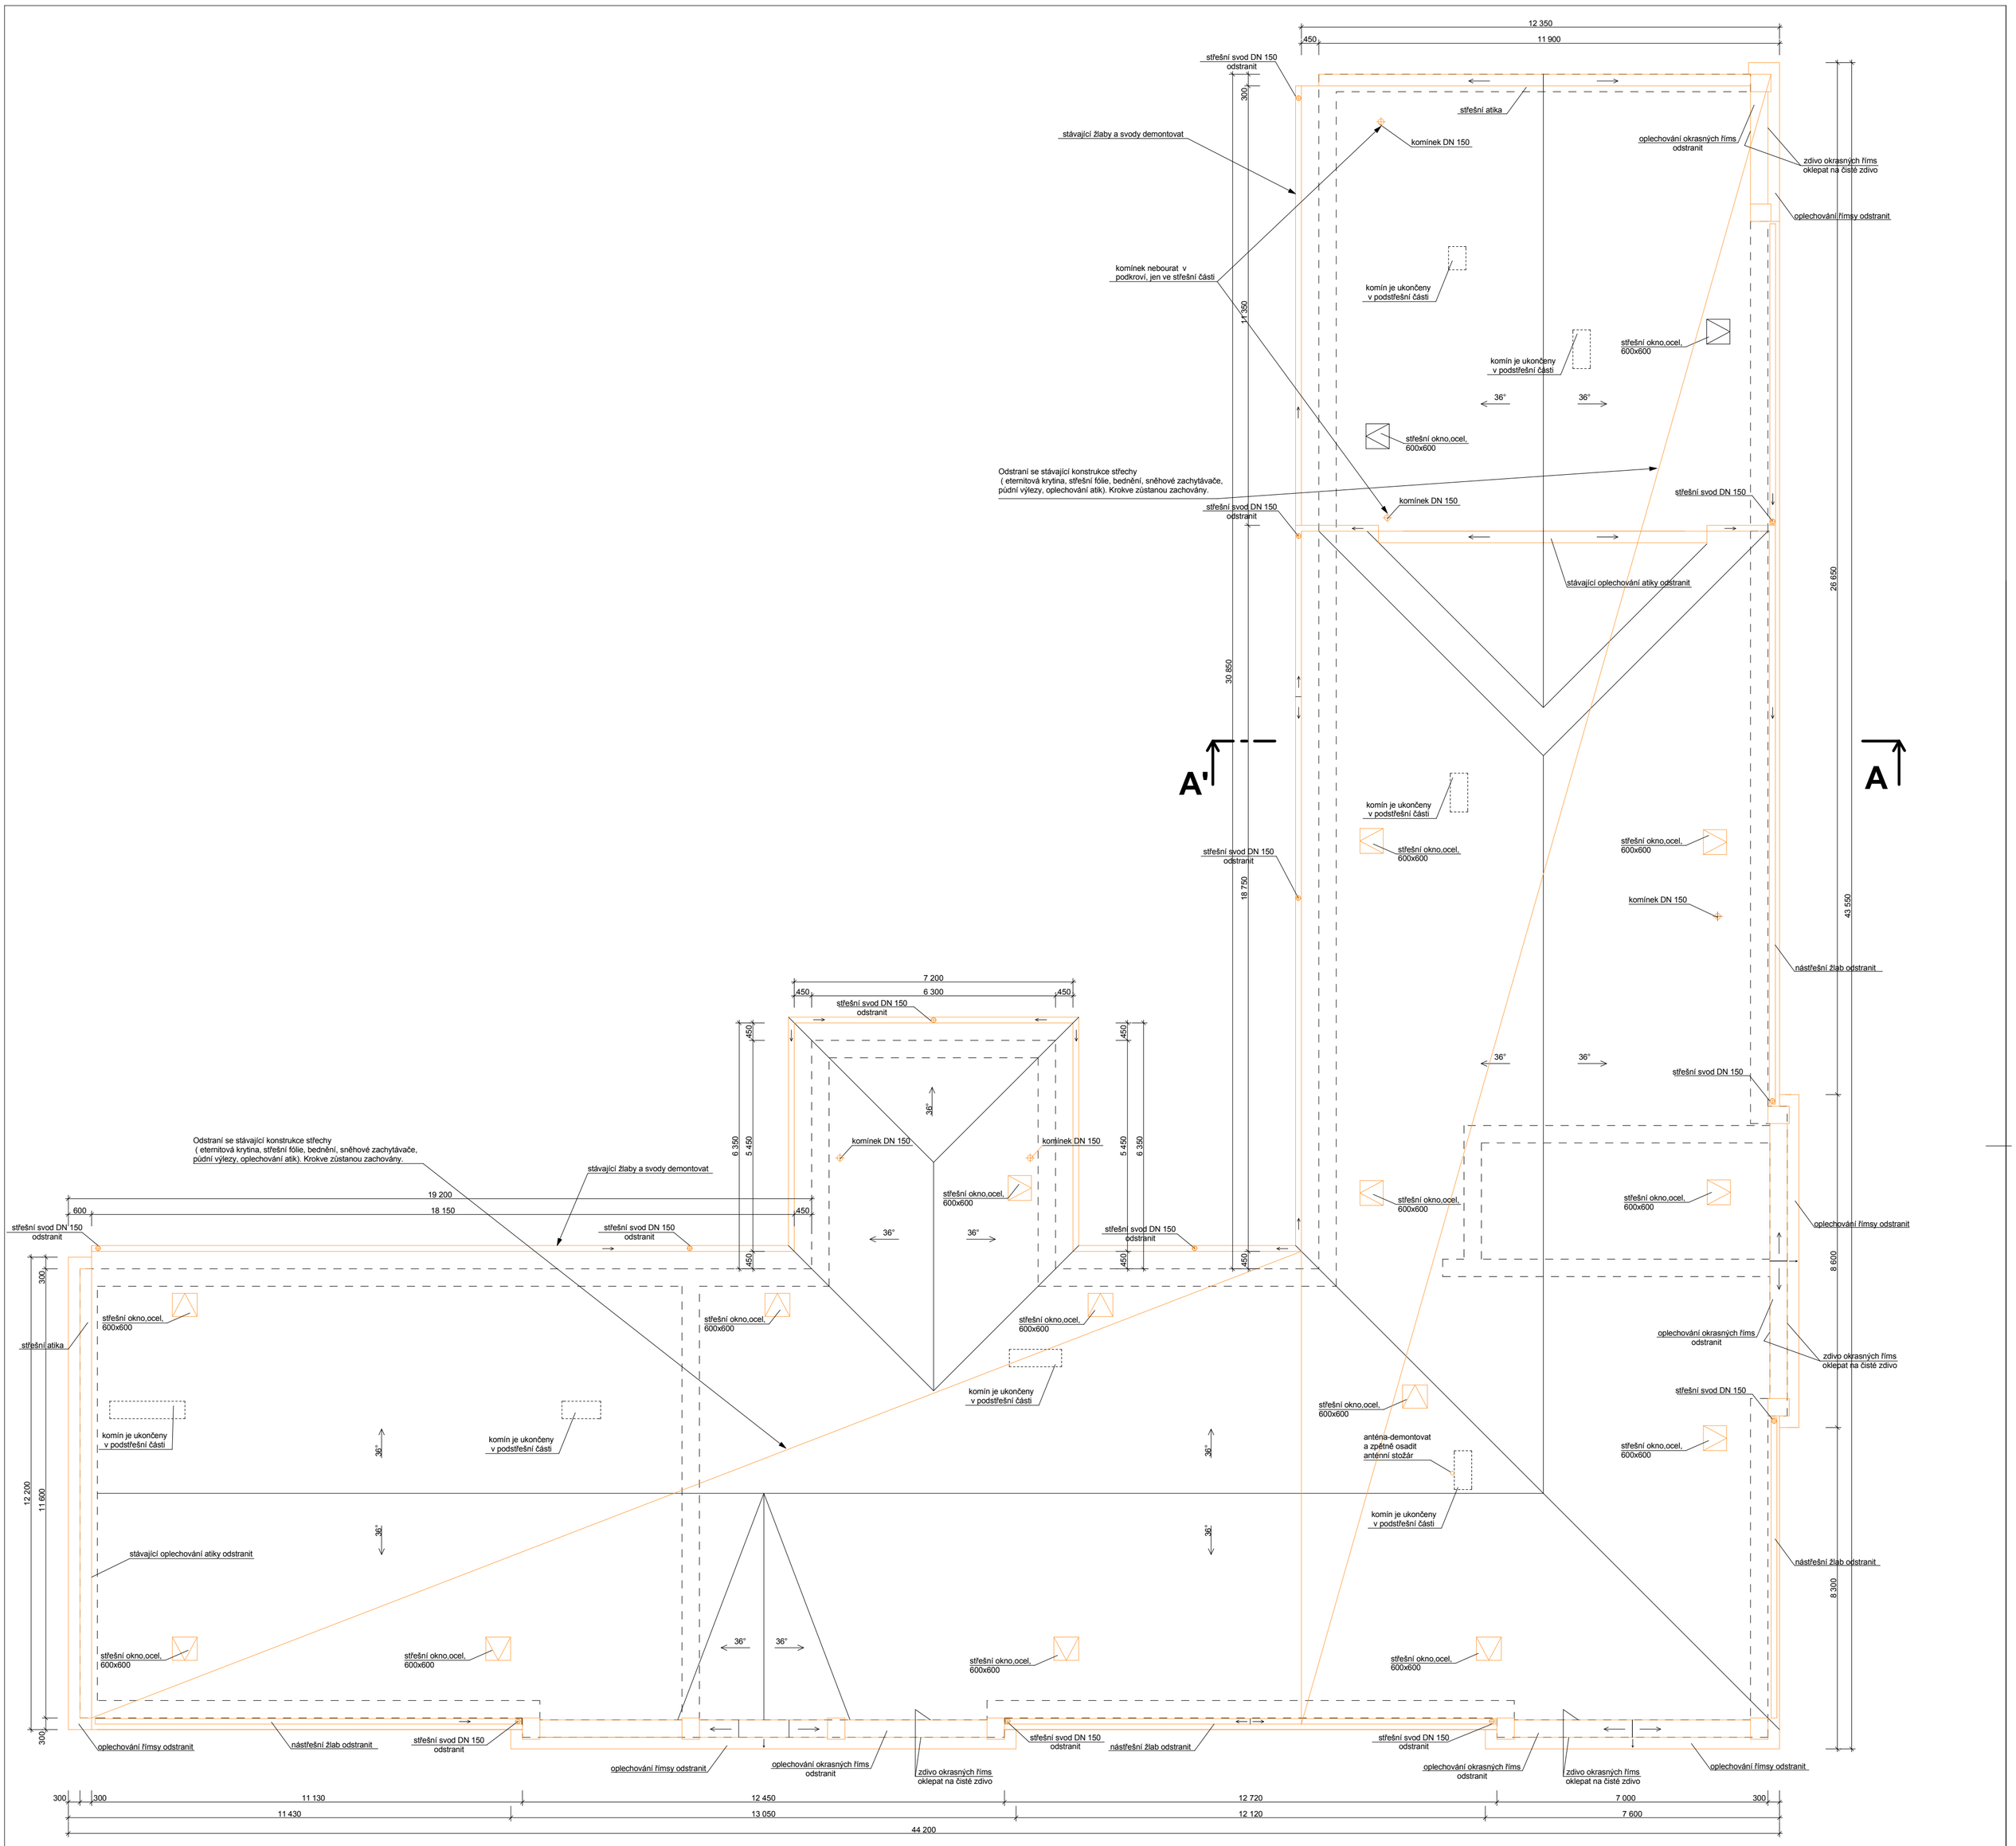

Legenda materiálů :

Stávající vnější a vnitřní cihelné zdivo tl. 300,450mm

Bourané konstrukce

Poznámky :

Odstraní se stávající konstrukce střechy (eternitová krytina, střešní fólie, bednění, sněhové zachytávače, půdní výlezy, oplechování atik). Konstrukce krovu zůstane zachována.
Nevyhovující dřevěné prvky krovu budou odstraněny a nahrazeny novým řezivem, ve stejné dimenzi odstraňovaného dřevěného prvku.
Sklon střešní krytiny střech je zachovaný stávající.
Stávající hromosvod nadzemní části bude odstraněn a bude provedena výměna hromosvodu - svislých svodů a střešní části - jímacího zařízení. Do uzemnění se nebude zasahovat.
Oklepání nesoudržné omítky u římsy až na čisté zdivo kolem celého obvodu střechy.

Likvidace eternitové střešní krytiny:
Odstranění eternitové střešní krytiny s příměsi azbestových vláken šikmých částí krovu bude probíhat opatrně, postupným rozebíráním. Bude dodržen zákon č. 258/2000, 223/2013 Sb., o ochraně veřejného zdraví. Demoliční firmy jsou povinny ohlásit příslušnému orgánu ochrany veřejného zdraví, tj. místně příslušné hygienické stanici, práce, při nichž jsou nebo mohou být zaměstnanci vystaveni azbestu. Pracovníci musí být vybaveni osobními ochrannými pomůckami - certifikovanou kombinézou, polomaskou či maskou s filtrem odpovídající účinnosti, návleky na obuv a rukavicemi. Správně provedená demontáž by měla být zakončena měřením, které jednoznačně potvrdí, že v uvedeném prostoru je podlimitní počet azbestových vláken
Demontáž bude prováděna bez vrtacích úkonů. Okolní prostory budou zajištěny proti dalšímu šíření prachu z bouracích prací tykající se eternitových desek. Eternit bude snesen do speciální vany, a následně bude zlikvidován uložením na skladku odpadu. Bude dodržen Zákon č. 185/2001 Sb., o odpadech a o změně některých dalších zákonů, ve znění zákona č. 188/2004 Sb., zákona č. 7/2005 Sb. a zákona č. 106/2005 Sb.. V dílu 6 (Odpady z azbestu),§ 35 (Povinnosti při nakládání s odpady z azbestu).

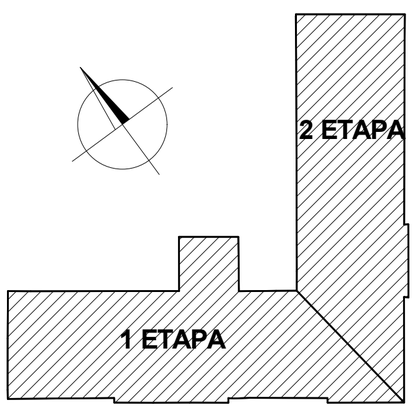

2				
1	Předmět změny	Změnu provedl	Podpis	Datum
Č. změny	Předmět změny	Změnu provedl	Podpis	Datum

Vedoucí projektant - HIP	Martin Polách	
Projektant	Martin Polách	
Vypracoval	David Feltl	
Stavebník	MĚSTO BOHUMÍN - MÚ, odbor školství, kultury a sportu Masarykova 158, 735 81 Bohumín	

R&P PROJEKT
statika, projekce s.r.o.
Havlíčkovo nábřeží 2728/38
702 00 Ostrava-Moravská Ostrava
Česká republika
www.rpprojekt.cz
IČ: 278 51 443 DIČ: CZ27851443
mobil:
+420 775 33 43 18
+420 777 19 20 39
e-mail.:
rojickova@rpprojekt.cz
polach@rpprojekt.cz

Název stavby: **ZŠ Bezručova - oprava střešního pláště**

Část: **Stavební řešení**

Název výkresu: **Půdorys střechy - stávající stav,bourané konstrukce**

Profese	stavebně konstrukční
Č. zak.	021218
Stupeň	technická pomoc
Datum	12/2018
Formát	6xA4
Měřítko	1:100
Číslo výkresu	**021218-02**