



PŮDORYS PŘÍZEMÍ – STÁVAJÍCÍ STAV, BOURACÍ PRÁCE
M 1:50

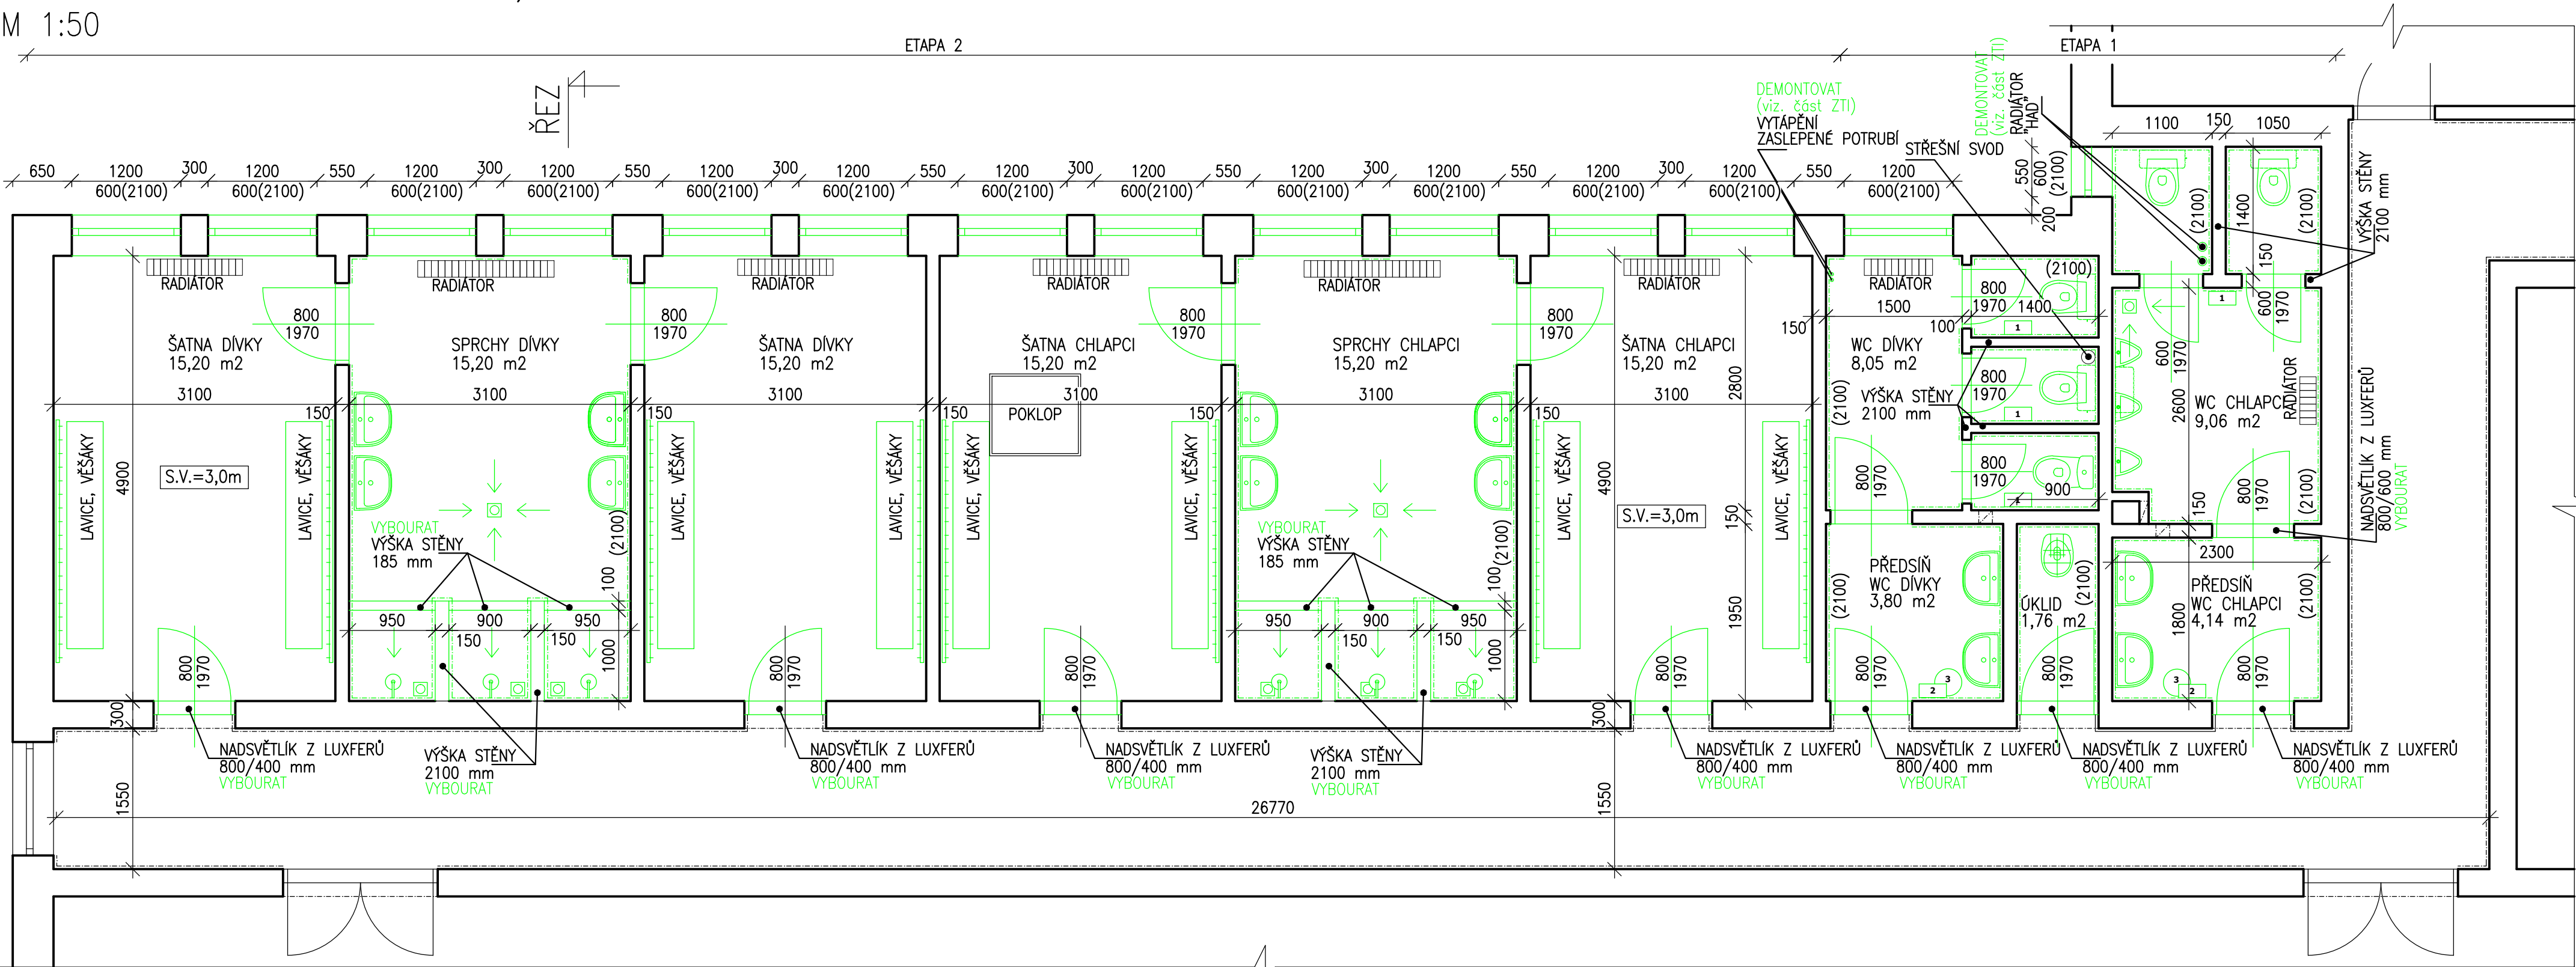

ŘEZ – STÁVAJÍCÍ STAV, BOURACÍ PRÁCE
M 1:50

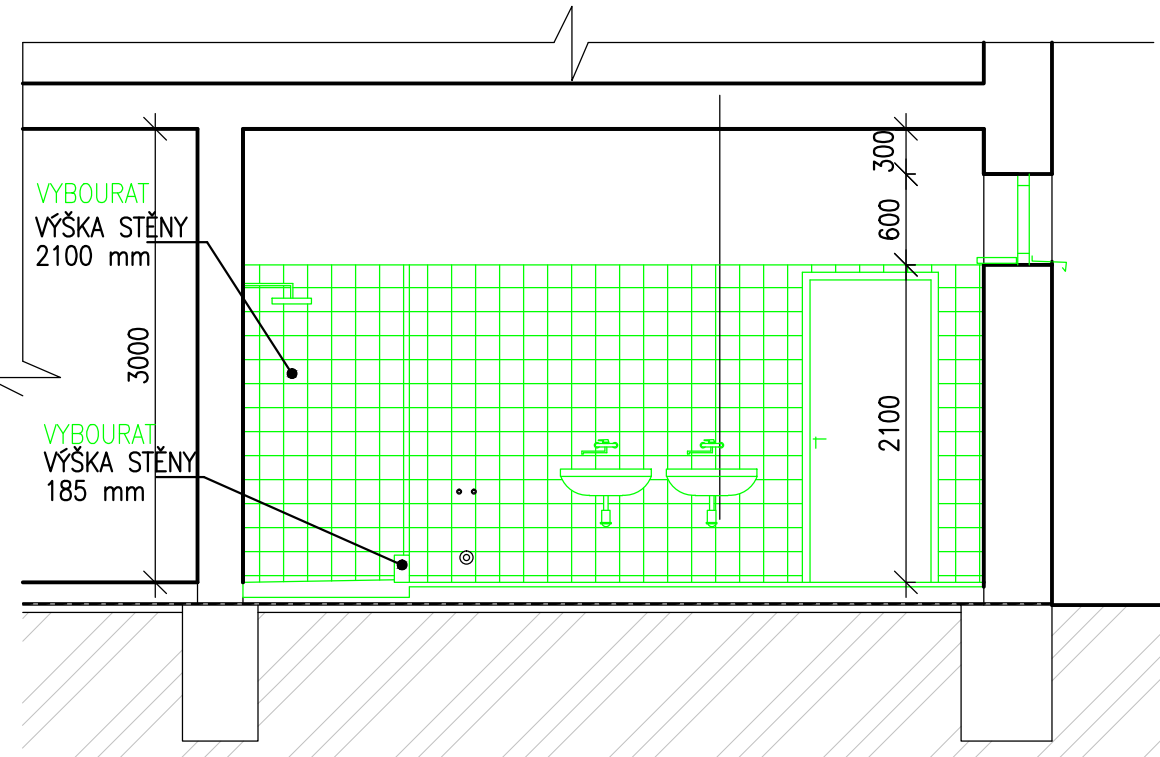

STRUČNÝ POPIS BOURACÍCH A DEMONTÁŽNÍCH PRACÍ

DLE POŽADAVKŮ INVESTORA JE PROJEKT ROZPOČTOVĚ ROZDĚLEN DO DVOU ETAP A TO:
ETAPA 1 – WC DÍVKY, WC, CHLAPCI VČ. PŘEDSÍNÍ S UMYVADLY, ÚKLIDOVÁ KOMORA
ETAPA 2 – ŠATNY DÍVKY, ŠATNY CHLAPCI VČ. SOCIÁLNÍHO ZÁZEMÍ (SPRCHY)

PROJEKT OBSAHUJE STAVEBNĚ KONSTRUKČNÍ ČÁST A ČÁST ZDRAVOTECHNIKY. V RÁMCI PŘÍPRAVY STAVBY I V RÁMCI SAMOTNÉ REALIZACE JE NUTNÁ KOORDINACE TĚCHTO DVOU ČÁSTÍ.
ČÁST ELEKTRO NEBYLA NA ŽADOST INVESTORA PROJEKTOVÁNA – PRO NACENĚNÍ BUDE POUŽITA PAUŠÁLNÍ ČÁSTKA (ROZSAH DODÁVKY ELEKTRO VIZ TECHNICKÁ ZPRÁVA STAVEBNĚ-KONSTRUKČNÍ ČÁSTI PD)

- 1) V RÁMCI PŘÍPRAVY STAVBY BUDOU ZAJIŠTĚNY OKOLNÍ PROSTORY PROTI ZNEČIŠTĚNÍ A POŠKOZENÍ (ZAKRYTÍ OKEN, ZAKRYTÍ PODLAHY PŘÍSTUPOVÝCH KOMUNIKACÍ, ZAPLACHOTVÁNÍ PRO ZAJIŠTĚNÍ OCHRANY PROTI PRACHU)
- 2) DEMONTÁŽ VNITŘNÍHO VYBAVENÍ (DRŽÁKY PAPIROVÝCH UTĚREK, DRŽÁKY TOALETNÍHO PAPIRU, ODPADKOVÝCH KOŠŮ, LAVIC, VĚŠÁKŮ, AD.)
- 3) DEMONTÁŽ SANITÁRNÍHO VYBAVENÍ, UMYVADLA, WC MÍSY, PISOÁRY, BATERIE (SOUČÁSTÍ DODÁVKY ZTI)
- 4) DEMONTÁŽ A ZPĚTNÁ MONTÁŽ RADIÁTORŮ VIZ. NOVÝ STAV (SOUČÁST ZTI)
- 5) DEMONTÁŽ DŘEVĚNÝCH DVEŘNÍCH KŘÍDEL A OCELOVÝCH ZÁRUBNÍ
- 6) OČIŠTĚNÍ ROZVODU VYTÁPĚNÍ – ZBAVENÍ STÁVAJÍCÍCH NÁTĚRŮ
- 7) ODSTRANĚNÍ ROZVODŮ ZTI (ODPADY, ROZVOD VODY)
- 8) ODSTRANĚNÍ KERAMICKÝCH OBKLADŮ VČ. PODKLADNÍ OMÍTKOVÝ VRSTVY (UVAŽOVANÁ TL. 8MM KERAMICKÝ OBKLAD, 10MM LEPÍCÍ HMOTA, 35MM HRUBÁ OMÍTKA)
- 9) OKLEPÁNÍ VNITŘNÍCH OMÍTEK AŽ NA NOSNÉ K-CE NA CELOU VÝŠKU MÍSTNOSTÍ VČ. STROPU (UVAŽOVANÁ TL. 4MM MALBA + ŠTUKOVÁ OMÍTKA, 35MM HRUBÁ OMÍTKA) V MÍSTNOSTECH S NOVÝM PODHLEDEM POUZE DO VÝŠKY PODHLEDU
- 10) OČIŠTĚNÍ ODHALENÉHO ZDIVA (ZBAVENÍ NESOUDRŽNÝCH ČÁSTÍ A PRACHU)
- 11) ODSTRANĚNÍ KERAMICKÉ DLAŽBY VČ. VRSTVY LEPÍCÍ HMOTY (UVAŽOVANÁ TL. 10MM KERAMICKÁ DLAŽBA, 15MM LEPÍCÍ HMOTA) V PROSTORU SPRCH VČ. BETONOVÉ MAZANINY TL. 100MM
- 12) PROVEDENÍ DRÁŽEK PRO NOVÉ ROZVODY VODY A ODPADNÍ POTRUBÍ
- 13) OČIŠTĚNÍ DOTČENÝCH PROSTOR
- 14) VYBOURÁNÍ PROSTUPŮ – JÁDROVÉ VRTY PRO ROZVOD VZT. UMÍSTĚNÍ DLE VÝKRESU VZT
- 15) VYBOURÁNÍ "LUXFERŮ" NAD DVEŘMI
- 16) VYBOURÁNÍ DĚLICÍCH PŘÍČEK A SOKLU V PROSTORU SPRCH
- 17) DEMONTÁŽ PLASTOVÝCH OKEN VČ. PARAPETŮ
- 18) DEMONTÁŽ VĚTRACÍCH MŘÍŽEK cca 150/150 V PROSTORU WC 4ks A REVIZNÍ DVÍŘKA 250/450 1ks

LEGENDA

	CIHELNÉ ZDIVO		DRŽÁK TOALETNÍHO PAPIRU DEMONTÁŽ
	BOURACÍ A DEMONTÁŽNÍ PRÁCE		DRŽÁK PAPIROVÝCH UTĚREK DEMONTÁŽ
	DEMONTOVANÁ KERAMICKÝ OBKLAD		ODPADKOVÝ KOŠ DEMONTÁŽ
	ODSTRANĚNÍ OMÍTKOVÝCH VRSTEV		
	ODSTRANĚNÍ PODLAHOVÝCH VRSTEV		

2				
1				
Č. změny	Předmět změny	Změnu provedl	Podpis	Datum

Vedoucí projektant - HIP	Martin Polách			R&P PROJEKT STATIKA, PROJEKCE S.R.O.	mobil: +420 775 33 43 18 +420 777 19 20 39
Projektant	Martin Polách			Havlíčkovo nábřeží 2728/38 702 00 Ostrava-Moravská Ostrava	
Vypracoval	Pavel Heczeko			Česká republika www.rpprojekt.cz	e-mail: rojickova@rpprojekt.cz polach@rpprojekt.cz
Stavebník	MĚSTO BOHUMÍN - MÚ, odbor školství, kultury a sportu Masarykova 158, 735 81 Bohumín			DiČ: CZ27851443	
Název stavby:	DDM - oprava sociálního zázemí u tělocvičny, ul. Janáčková 715 Bohumín				Profese L. zak. 050520
Část:	Stavebně-konstrukční řešení				Stupeň Datum 05/2020
Název výkresu:	Půdorys, řez - stávající stav, bourací práce				Formát Měřítko 4xA4 (A2) 1:50
					Číslo výkresu 050520-02