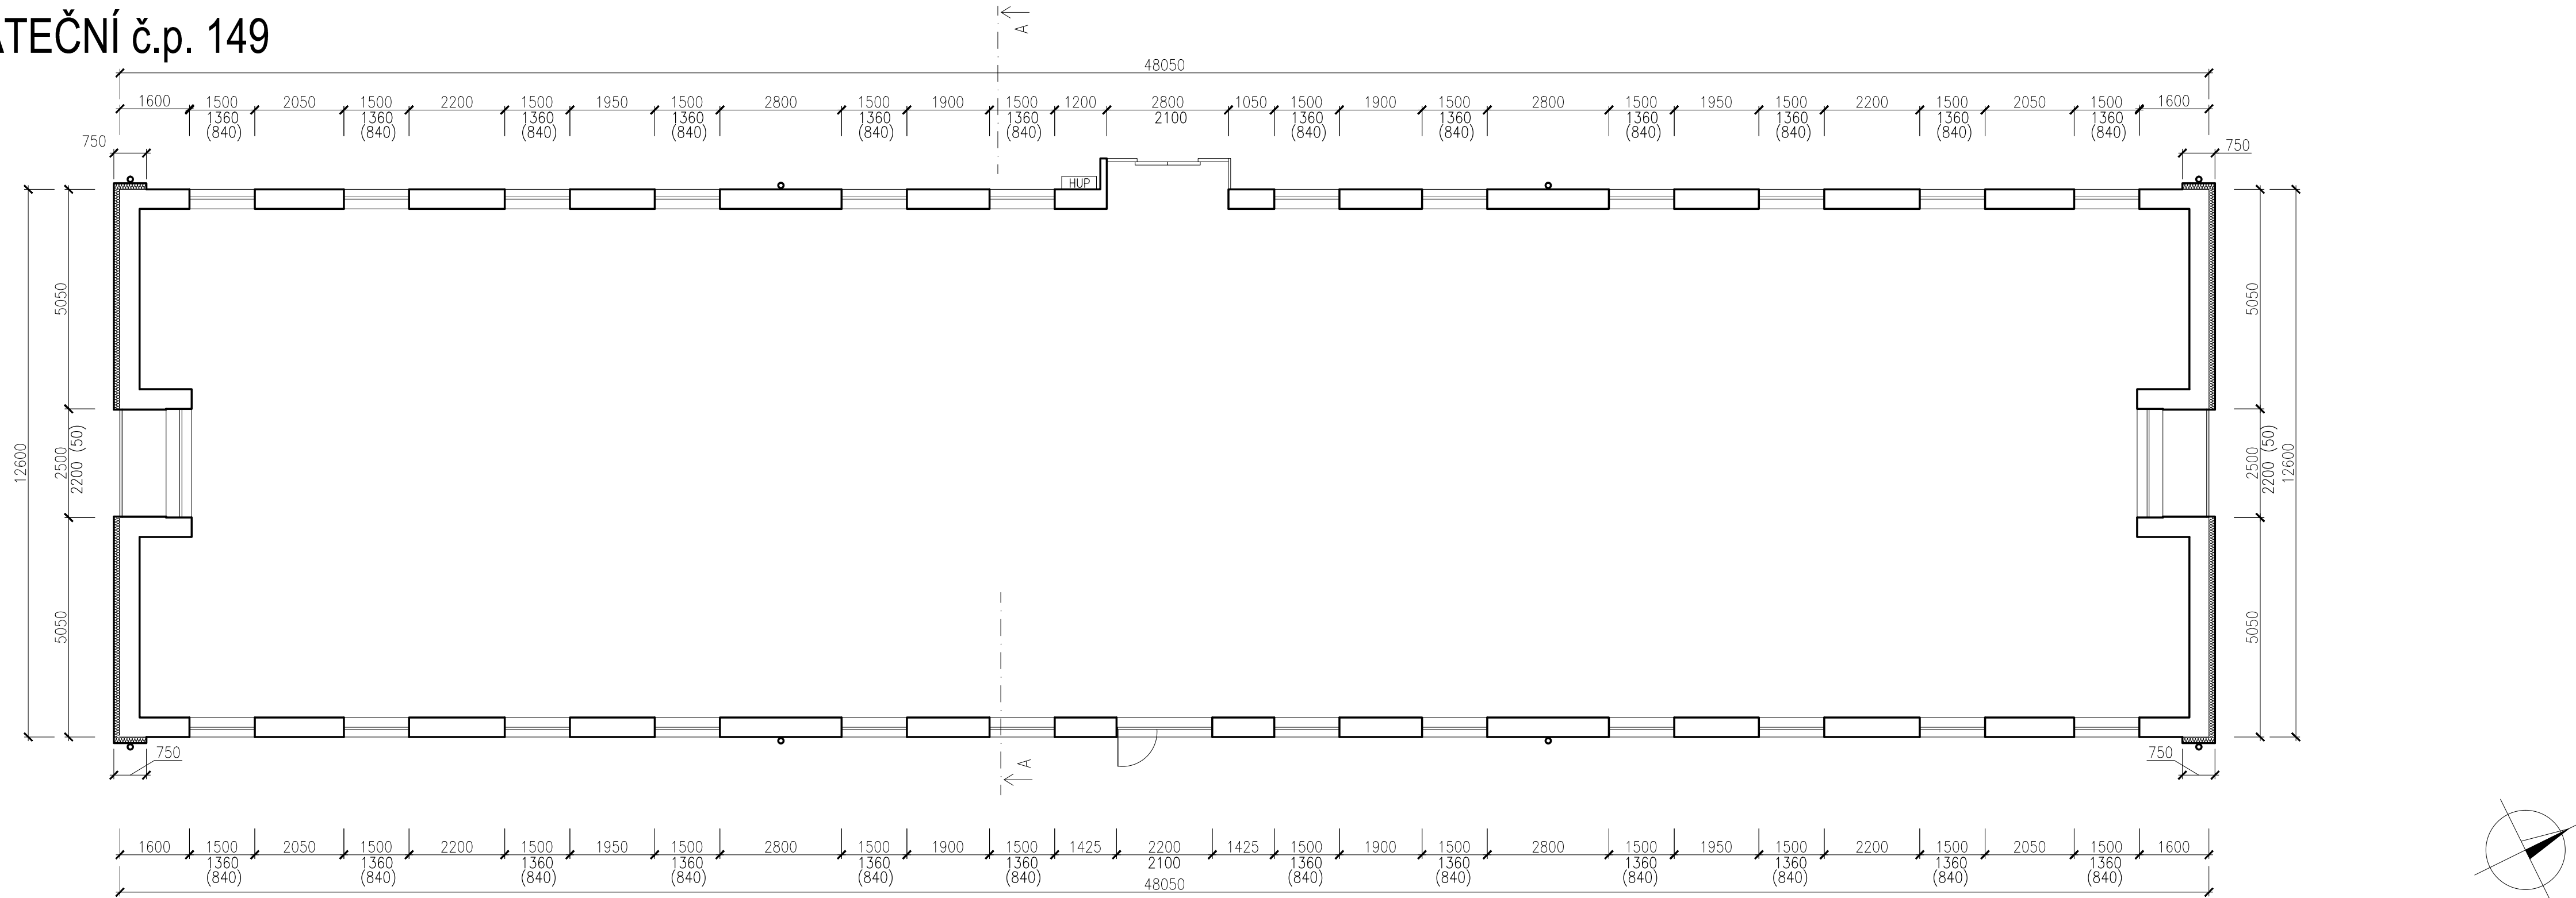

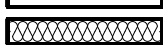



STÁVAJÍCÍ STAV - PŮDORYS 1.NP

JATEČNÍ č.p. 149



LEGENDA HMOT

-  STÁVAJÍCÍ KONSTRUKCE
-  STÁVAJÍCÍ IZOLACE EPS 70F

VYPRACOVAL ING. PETR LEHNER		ZODP. PROJEKTANT ING. TOMÁŠ PACOLA		
OBJEDNATEL MĚSTO BOHUMÍN, MASARYKOVA 158, NOVÝ BOHUMÍN, 73581 BOHUMÍN				
MÍSTO STAVBY KAT. ÚZ.: NOVÝ BOHUMÍN, PARC.Č.: 767/1; 769				
AKCE ZATEPLENÍ DOMŮ A OPRAVA STŘECH NA ul. JATEČNÍ v BOHUMÍNĚ II. č.p. 149			FORMÁT	3x4
			DATUM	
			ÚČEL	DSP
			OBSAH VÝKRESU	STÁVAJÍCÍ STAV – PŮDORYS 1.NP JATEČNÍ č.p. 149
			MĚŘITKO	1:100
			Č. VÝKRESU	D.201